


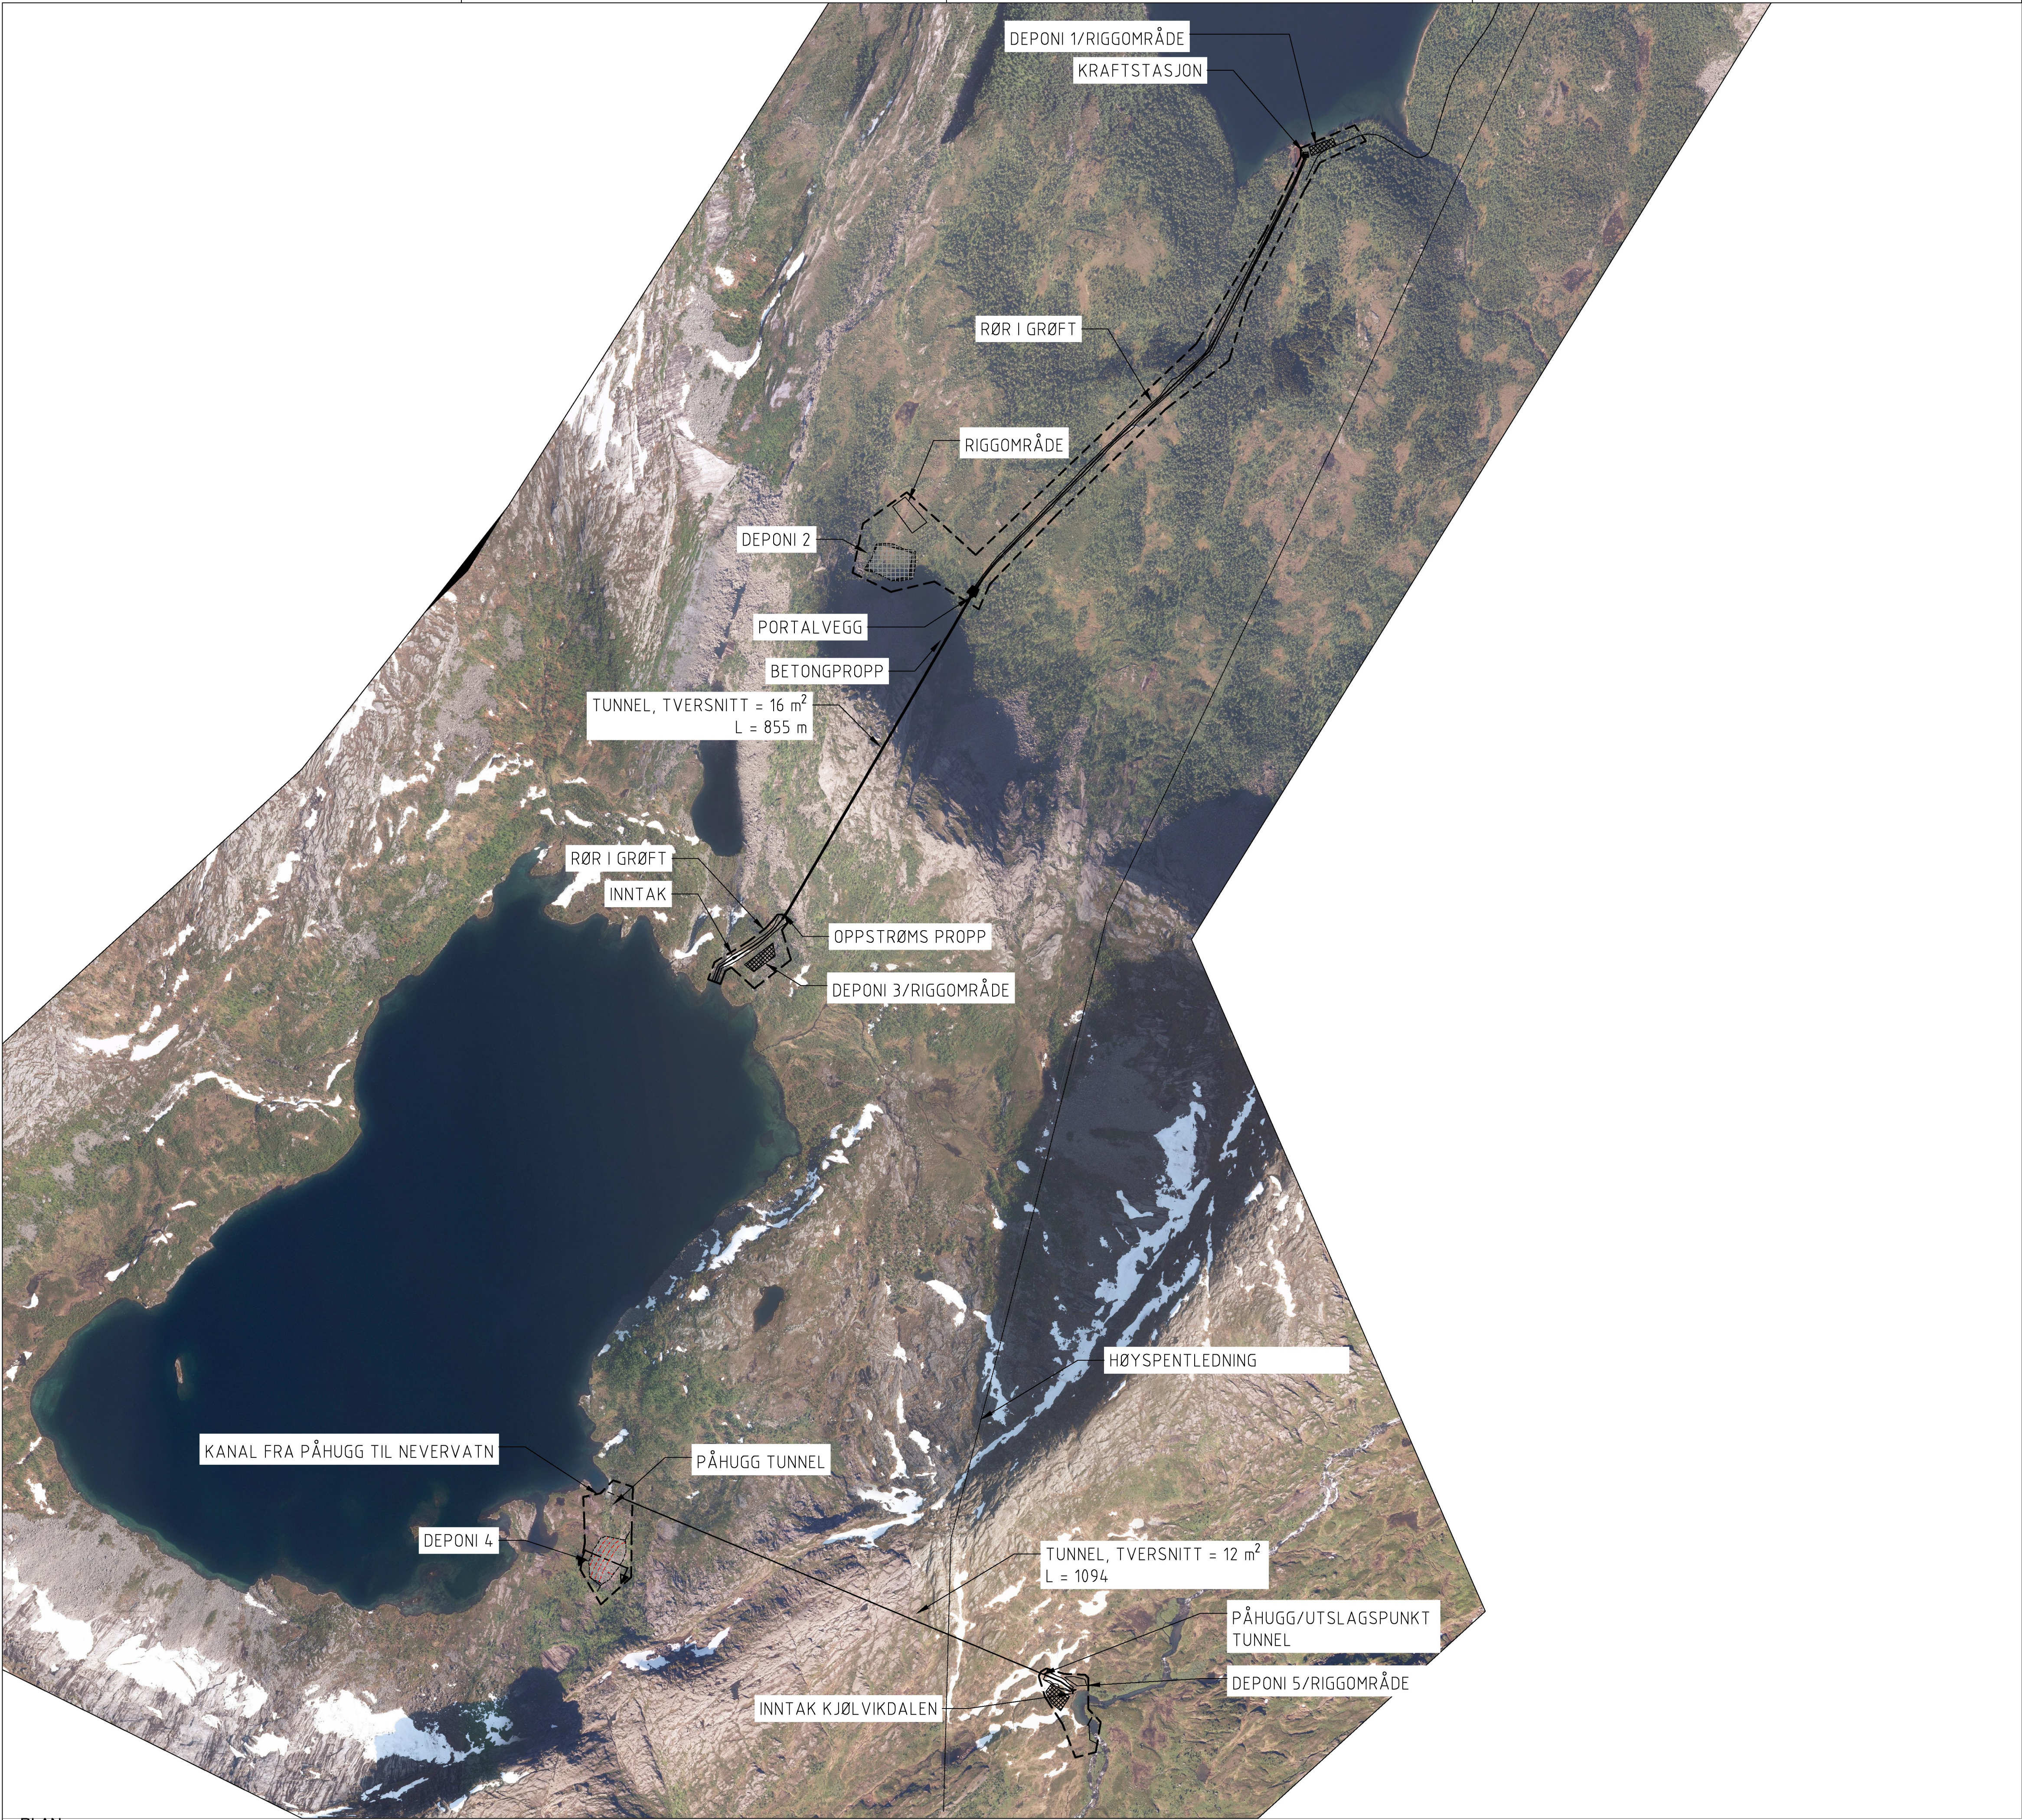

PLAN  
1:7500

|                 |                         |                 |                |
|-----------------|-------------------------|-----------------|----------------|
| Tegningstitel:  | OVERSIKT/AREALBRUKSPLAN | Tegningsstatus: | TILBUDSTEGNING |
| Dokumentnummer: | 10240290-B-100-B-01     |                 |                |

#### GENERELT:

HØYDESYSTEM: NN2000  
KOORDINATSYSTEM: NTM SONE 15

#### FORKLARING:

----- INNGREPSGRENSE

|                         |                                    |                |        |                   |
|-------------------------|------------------------------------|----------------|--------|-------------------|
| 01                      | DEPONI, TUNNELER OG INNGREPSGRENSE | NOTES          | NOOLUR | 10.12.2024        |
| 00                      | TILBUDSTEGNING                     | NOOLUR         | NOKAES | 24.05.2024        |
| Rev.                    | Endring                            | Utf.           | Kont.  | Dato              |
| Oppdragsgiver/opdrag    |                                    | Utført av      | Kont.  |                   |
| ISE AS                  |                                    | NOOLUR         | NOKAES |                   |
| Tittel                  |                                    | Dato           | Ansv.  |                   |
| NEVERVATN KRAFTVERK     |                                    | 24.05.2024     | NOKAES |                   |
|                         |                                    | Målestokk      |        | 1:7500            |
| OVERSIKT/AREALBRUKSPLAN |                                    | Format         |        | A1                |
| PLAN                    |                                    | Oppdragsnr.    |        | 10240290          |
|                         |                                    | Oppdragsleder  |        | OLE KRISTIAN URKE |
| SWECO                   |                                    | Tegningsstatus |        | TILBUDSTEGNING    |
| Fagdisiplin             | Tegningsnummer                     | Status         | Rev.   |                   |
| B                       | 100                                | B              | 01     |                   |