



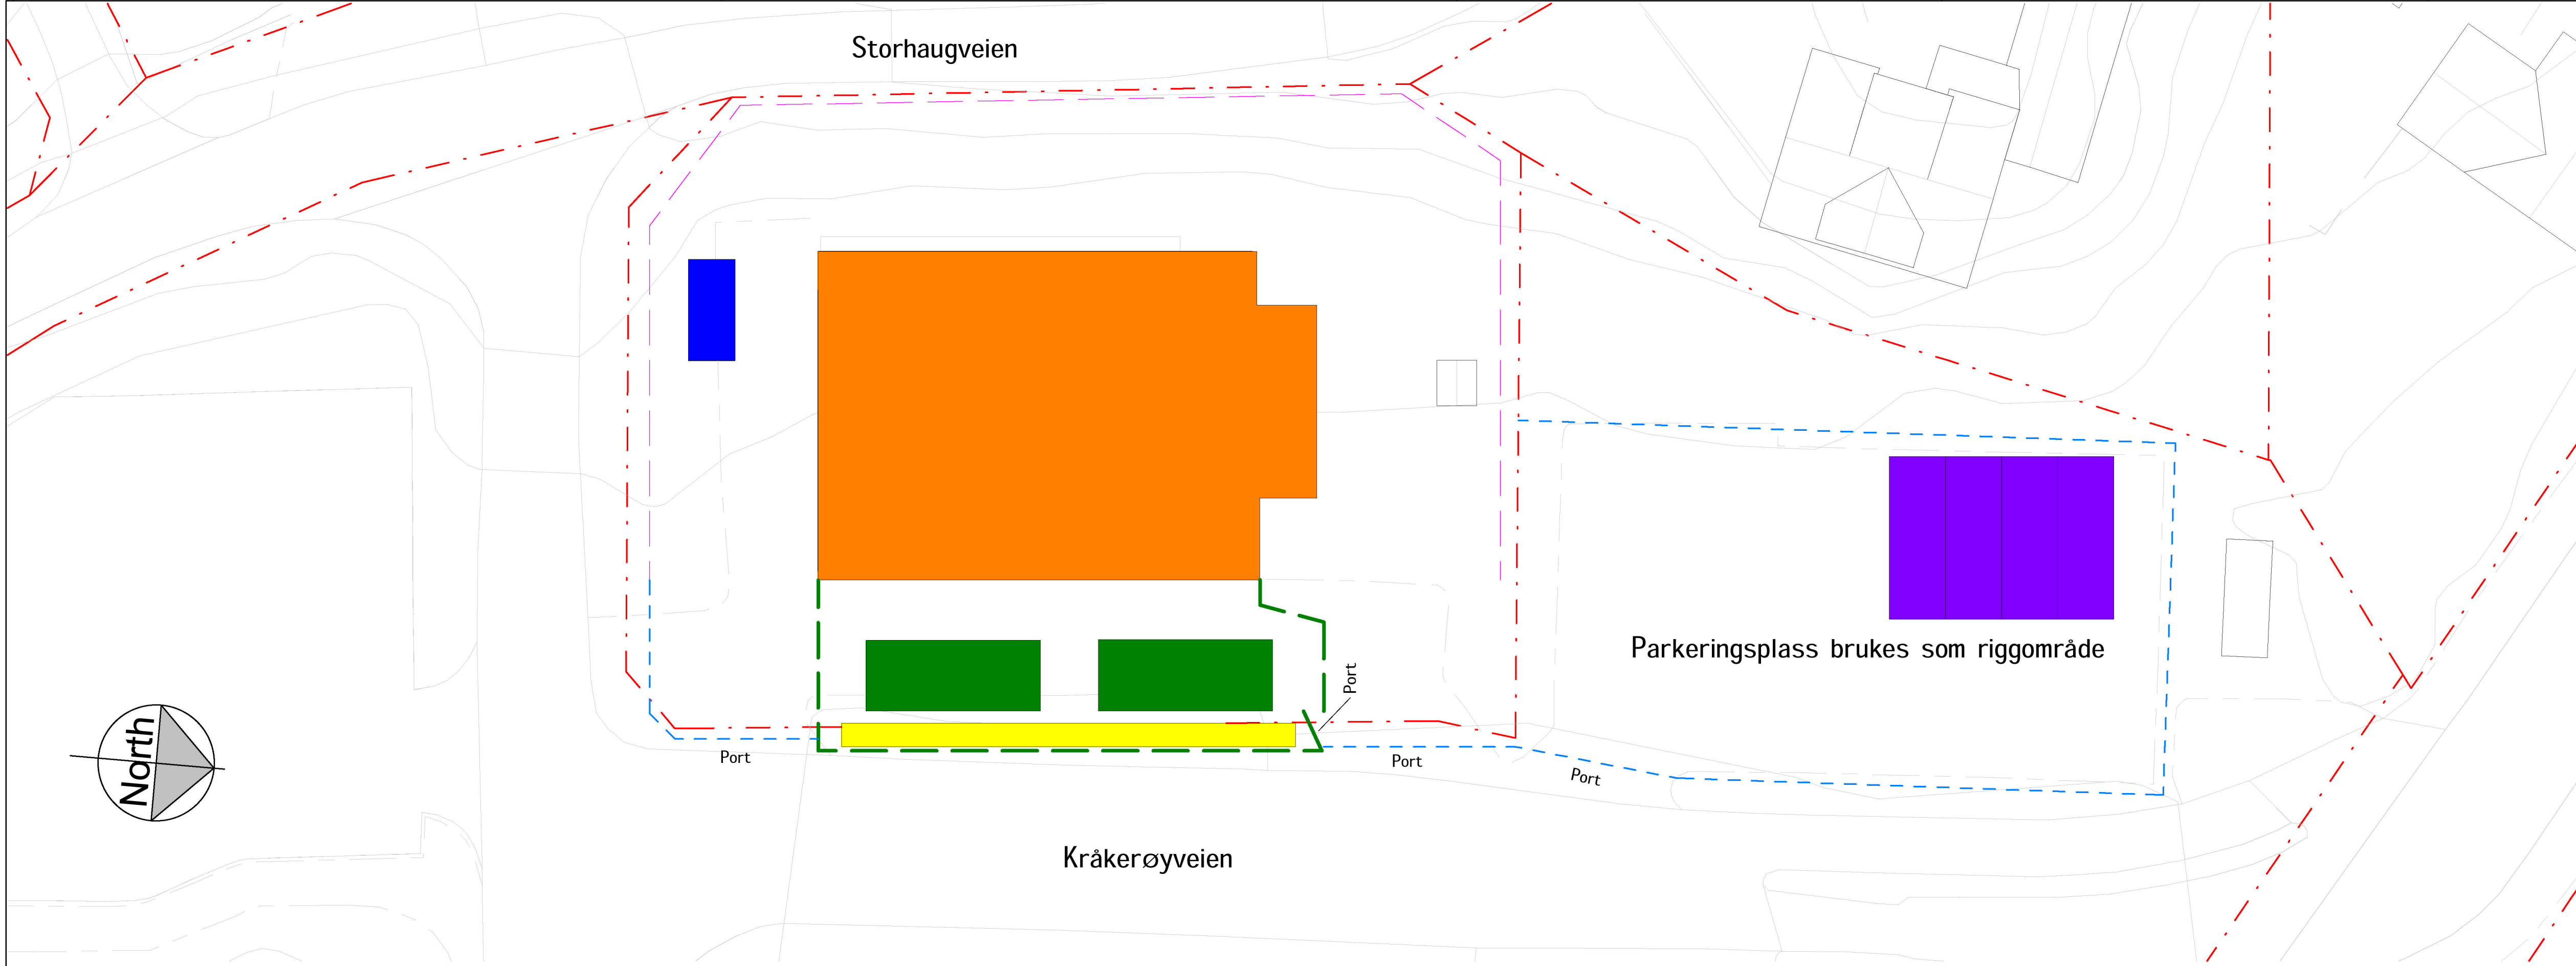

Riggplan - Ombygging AIS-GIS

1 : 200

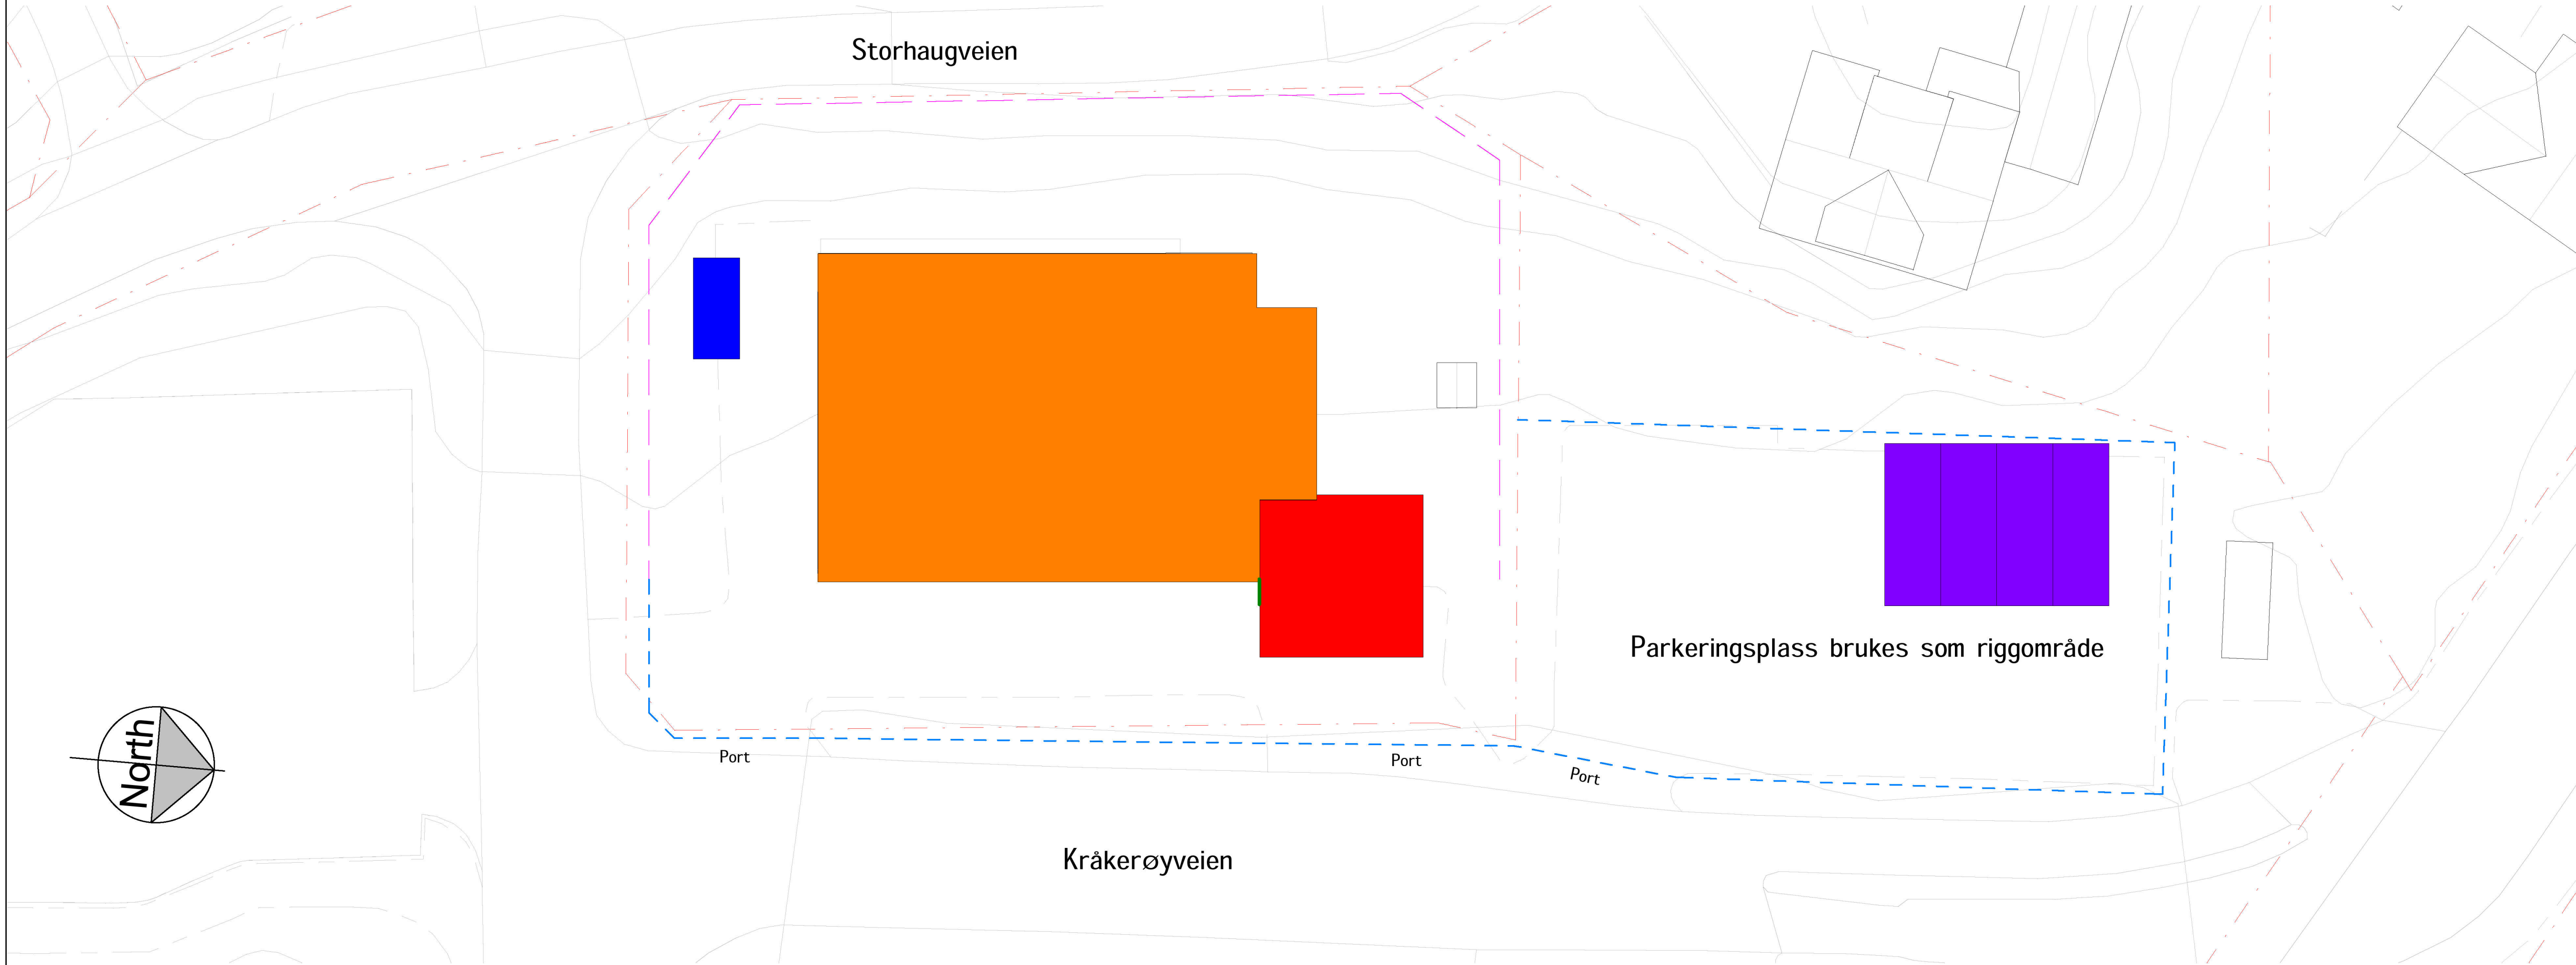

Riggplan - Ny trafocelle

1 : 200

- TEGNFORKLARING:
- Bygg-gjerde utført med treplater. Høyde 2,5m
 - Eksisterende gjerde
 - Byggegjerde
 - Tomtegrense
 - Eksisterende anlegg
 - Ny trafocelle
 - Ny plassering spolekiosk
 - Kontainere for provisorisk drift
 - Stillas som platting til kontainere. Dekkes med treplater mot vei i høyde 3m.
 - Brakkerrigg fire standard brakkeenheter i første etasje og fire enheter i andre etasje. Det rigges opp med to spiserbrakker i midten og en vaskebrakke på hver side i første etasje i første etasje. Det rigges opp to brakker for Elvia og to brakker for kontor i andre etasje. Det settes opp trapper på hver side brakkeriggen for inngang til andre etasje.

- DOKUMENTASJONSTEGNING
- ARBEIDSTEGNING
- TILBUDSTEGNING
- ANMELDELSESTEGNING
- FORELØPIG TEGNING

"Underlagt taushetsplikt etter energiloven § 9-3, jf. bfe § 6-2"

"Unntatt fra innsyn etter offentleglova § 13"

B01	Justert tilbudstegning	27.01.2025	ABTR	JGAA
B00	Tilbudstegning	04.12.2024	ABTR	JGAA

Revisjon	Revisjonstegning	Dato	Tegnet	Kontrollert
----------	------------------	------	--------	-------------

Prosjektfase

Tilbudsfase



RAMBOLL NORGE AS - OSLO
Harbitzalléen 5, 0275 Oslo
T +47 22 51 80 00, oslo@ramboll.no

Elvia
Kråkerøy transformatorstasjon

Riggplan

Tegningsnummer
B-002

Oppdragsnummer 1350060396	Tegnet av ABTR	Dato 04.12.2024
Kontroll JGAA	Dato 04.12.2024	
Godkjent JGAA	Dato 04.12.2024	
Opprisset dato 04.12.2024		
Målestokk 1:200		
Revisjon		