PROFIL NR. 750 – 800 – 850 – 900 – 950 – 1000 – 1050 – 1100 – 1150 – 1200 – 1250 – 1300 – 1350 – 1400 – 1450 – 1500

HOR.KURV.: R=∞ | R=150 | R=∞ | R=-100 | R=∞ | R=75 | R=∞ | R=150 | R=∞ | R=-50 | R=∞ | R=150 | R=∞ | R=-50 | R=∞ | R=-150 | R=∞

BREDDEUTV.

TVERRFALL
— H.kj.b.k. 5,0%
- - - V.kj.b.k.

5,0%

PROFIL NR.	PROFIL H.	TERRENG H.
750	181,50	
760	181,50	179,82
770	181,50	179,83
780	181,50	179,82
790	181,50	179,82
800	181,50	179,82
810	181,50	179,82
820	181,50	179,82
830	181,50	179,82
840	181,50	179,82
850	181,50	179,82
860	181,50	179,82
870	181,50	179,82
880	181,50	179,82
890	181,53	179,88
900	181,73	181,18
910	181,93	182,84
920	182,13	182,53
930	182,33	183,96
940	182,56	183,62
950	182,89	183,08
960	183,32	182,71
970	183,85	181,82
980	184,48	181,59
990	185,21	182,63
1000	186,01	185,46
1010	186,81	186,20
1020	187,61	186,95
1030	188,41	187,67
1040	189,21	188,25
1050	190,01	188,85
1060	190,81	189,66
1070	191,61	190,92
1080	192,41	192,19
1090	193,21	192,94
1100	194,01	193,56
1110	194,81	194,11
1120	195,61	194,15
1130	196,41	195,37
1140	197,01	196,35
1150	197,24	196,09
1160	197,44	195,55
1170	197,64	194,91
1180	197,84	194,99
1190	198,04	196,18
1200	198,24	197,90
1210	198,44	199,76
1220	198,64	199,95
1230	198,84	200,00
1240	199,04	200,00
1250	199,24	200,00
1260	199,44	200,00
1270	199,64	200,00
1280	199,84	198,95
1290	200,04	199,48
1300	200,24	200,45
1310	200,44	199,34
1320	200,64	197,94
1330	200,84	198,08
1340	201,04	197,14
1350	201,24	198,91
1360	201,44	200,00
1370	201,64	200,00
1380	201,84	200,00
1390	202,04	200,00
1400	202,24	200,00
1410	202,44	200,04
1420	202,58	202,30
1430	202,53	205,00
1440	202,27	205,00
1450	201,82	205,00
1460	201,17	202,15
1470	200,37	199,72
1480	199,57	199,09
1490	198,77	198,81
1500	197,97	198,79

OVERBYGN.T. 55CM

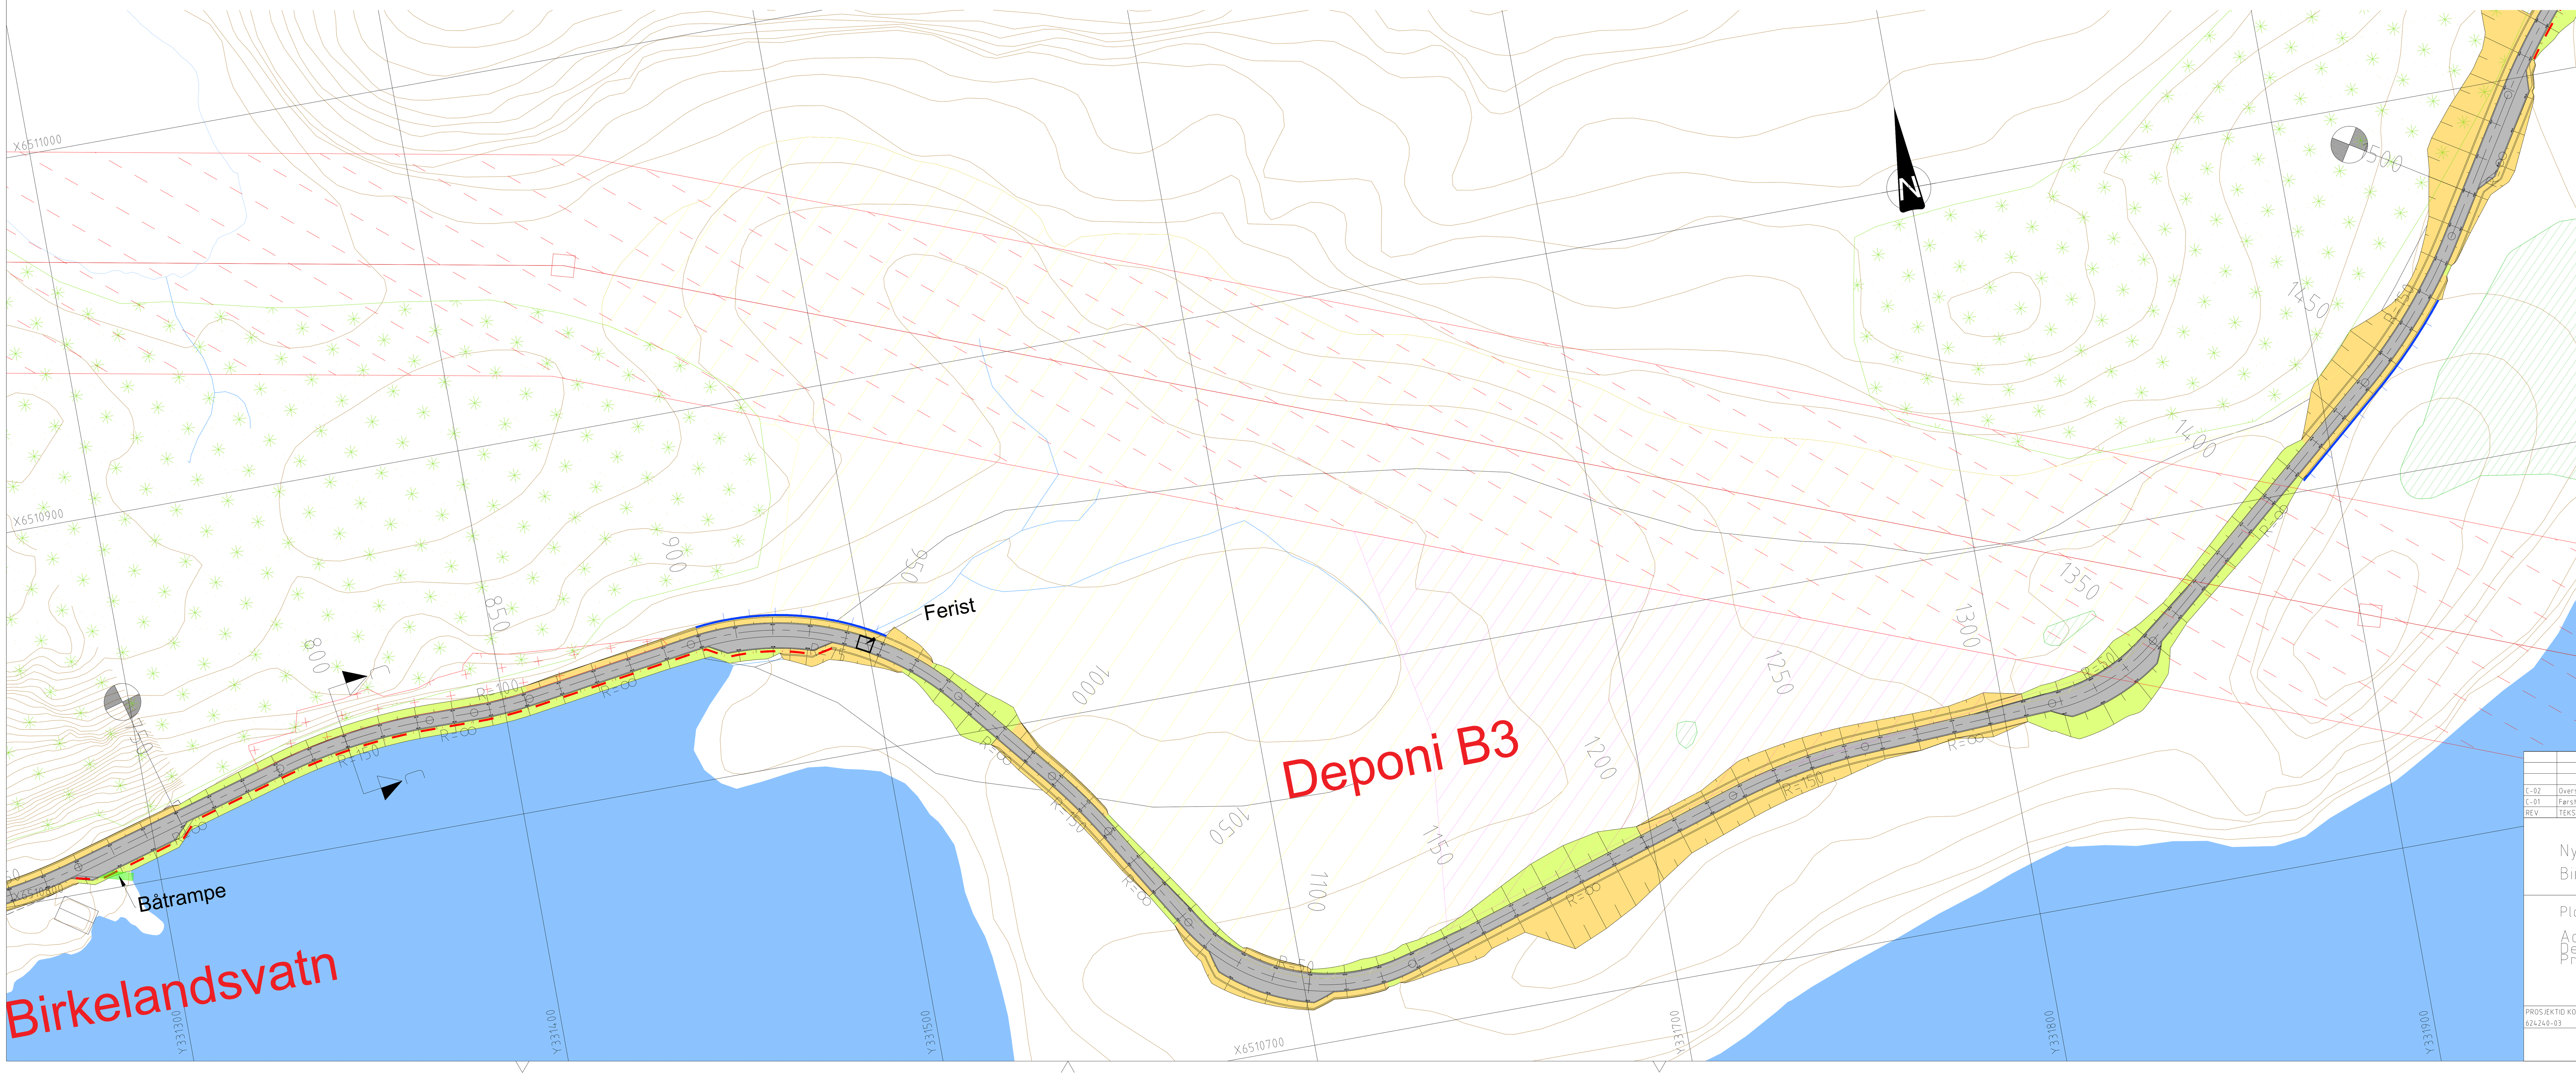

S:\Oppdrag_Senter\624240\03\02_Produksjon\Veg\02_Layout\624240-03__T_C.dwg, 30.01.2023, Arne Valseth

Tegnforklaring

- Parsellbegrensning
- Mur
- Statnett 320kv
- Sikkerhetssone høyspent
- Kulturminne
- Skjæring
- Fylling
- Snittanvisning
- Stablesteiner
- Naturvernområde
- Rasfare-sone etter tiltak
- Deponi
- Riggområde

REV.	TEKST	SIGN	DATO	KONTR.
C-02	Oversendelse NVE	AV	20.01.23	TEV
C-01	Første gangs oversendelse til NVE	AV	25.05.22	TEV

Ny råvannsforsyning Birkelandsvannet

I·V·A·R

Plan og profiltegning

Adkomstveg
Del 2
Profil 750-1500

MÅL	1:1000
DATO	25.05.2022
TEGN.	AV
KONTROLL	---
SAKSBEH.	
IVAR TEGNINGSNR.	462-70-TC-002
REV.	C-02
IVAR PROSJEKTNR.	1100012

PROSJEKTID KONSULENT 624240-03 | TEGNINGSID KONSULENT TC002 | TILLEGGSOPPLYSNINGER FOR KONSULENT

asplan viak