


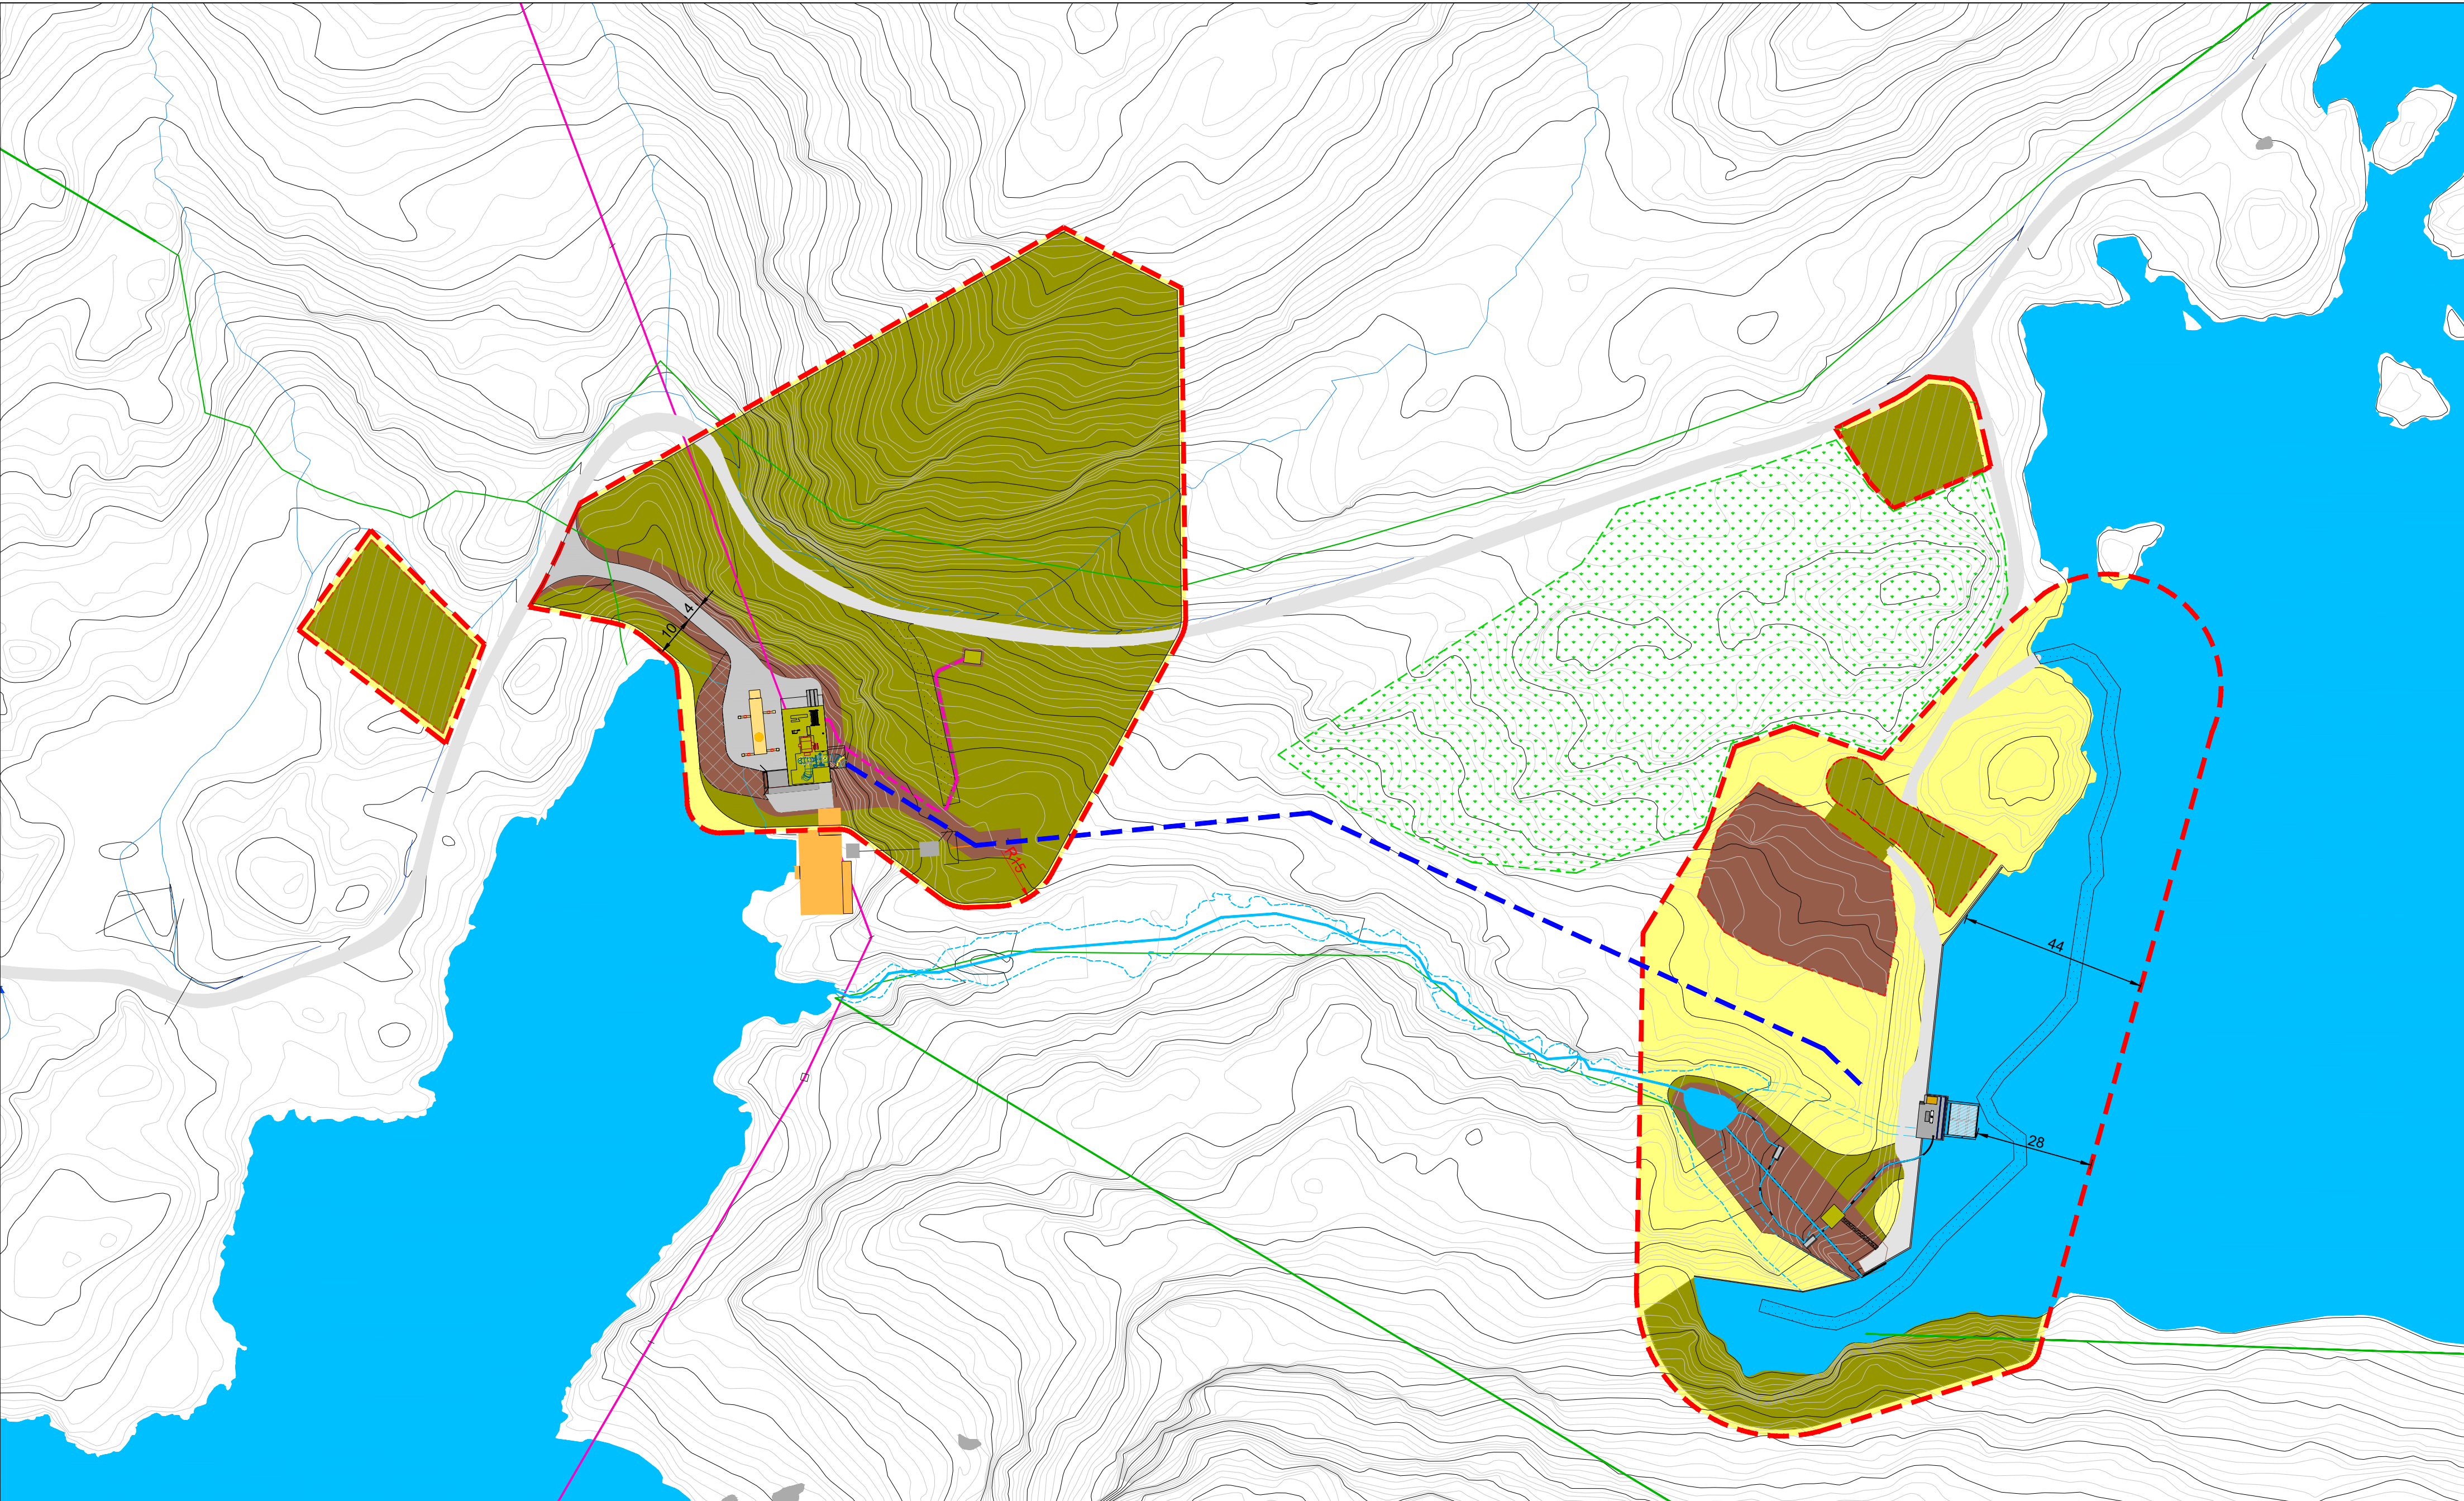


Disponibelt areal



Midlertidig inngrep



Permanent inngrep

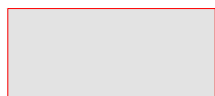

Eksist. veg



Eksisterande bekk/elv



Arealgrense



Trykkrøyr



Teiggrense



Jordkabel

C	Arrangement for alvanding	VF	FH	05.05.2026	
B	Arrangement for alvanding, uteområde stasjon,diverse	VF	FH	02.02.2026	
A	Midlertidig og permanent arealbruk, type tegning	VF	FH	08.10.2025	
Rev.	Revisjon gjeld	Utført	Kontr.	Dato	
Koordinatsystem: EUREF89 - SONE 32N		Hegdesystem: NN2000		Dato	16.09.2025
Dalane Kraft AS Honnfoss kraftverk		Som bygget tegning	Dato	VF	
		Arbeidstegning	Tekn.	FH	
		Anbudstegning	Kontr.	FH	
		Meldetegning	Målestokk	1:1000	
Arealbruksplan		Førebels tegning	Format	A2	
Prosjekt nr. 25120		Tegning nr.		106	Revisjon C