


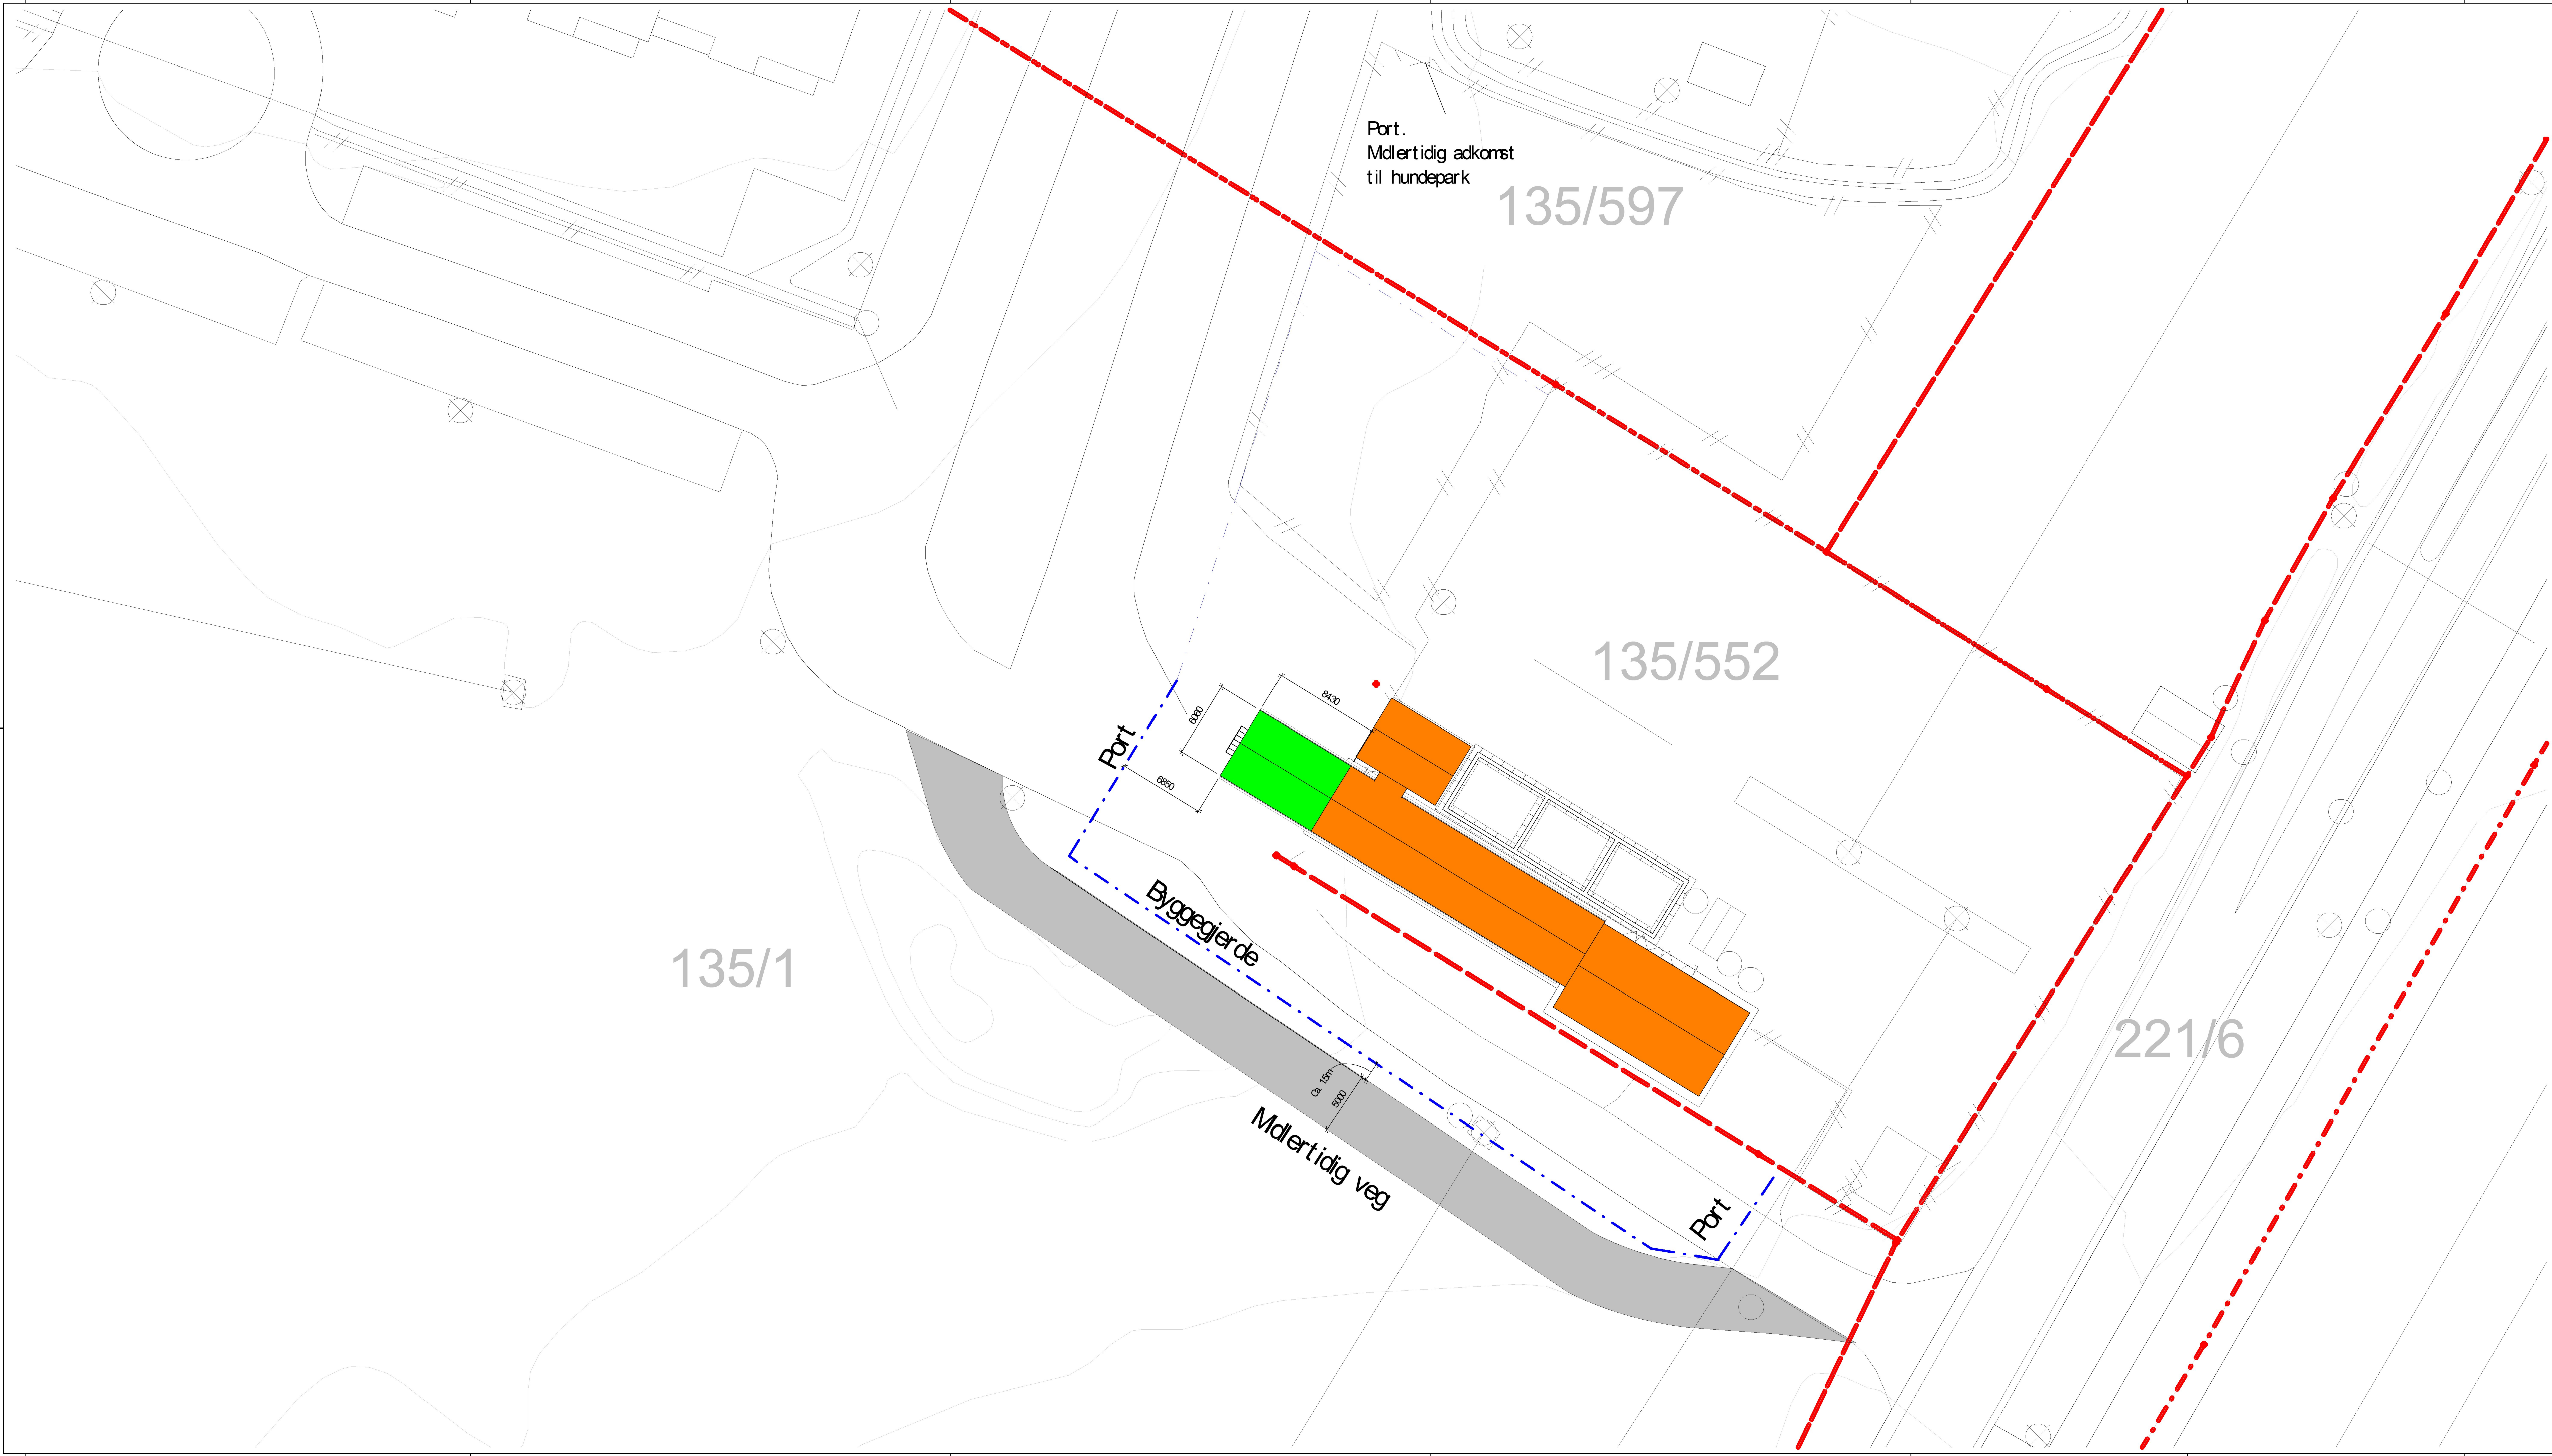

Tegnforklaring

- Eiendomsgrænse
- Ekisterende bygg
- Nytt tilbygg
- Byggegjærde

DOKUMENTASJONSTEGNING

ARBEIDSTEGNING

TILBUDSTEGNING

ANMELDELSESTEGNING

FORELØPIG TEGNING

"Underlagt taushetsplikt etter energiloven § 9-3, jf. bfe § 6-2"

"Unntatt fra innsyn etter offentleglova § 13"

01B	Tilbudstegning	06.06.2024	FM30	JGAA
Revisjon	Revisjonsnotat	Dato	Tegnet	Kontrollert
Prosjektet				

RAMBOLL

RAMBOLL NORGE AS - OSLO

Harbitzalléen 5, 0275 Oslo

T +47 22 51 80 00, oslo@ramboll.no

Elvia

Gjestad transformatorstasjon

Riggplan

A-002

Oppdragsnummer
1350058969

Tegnet av
FM30

Dato
06.06.2024

Revisjon
JGAA

Dato
06.06.2024

Tegnet av
KHR

Dato
06.06.2024

Revisjon
06.06.2024

Dato
06.06.2024

Skala
1:200

Prosjekt
A-002

01B