


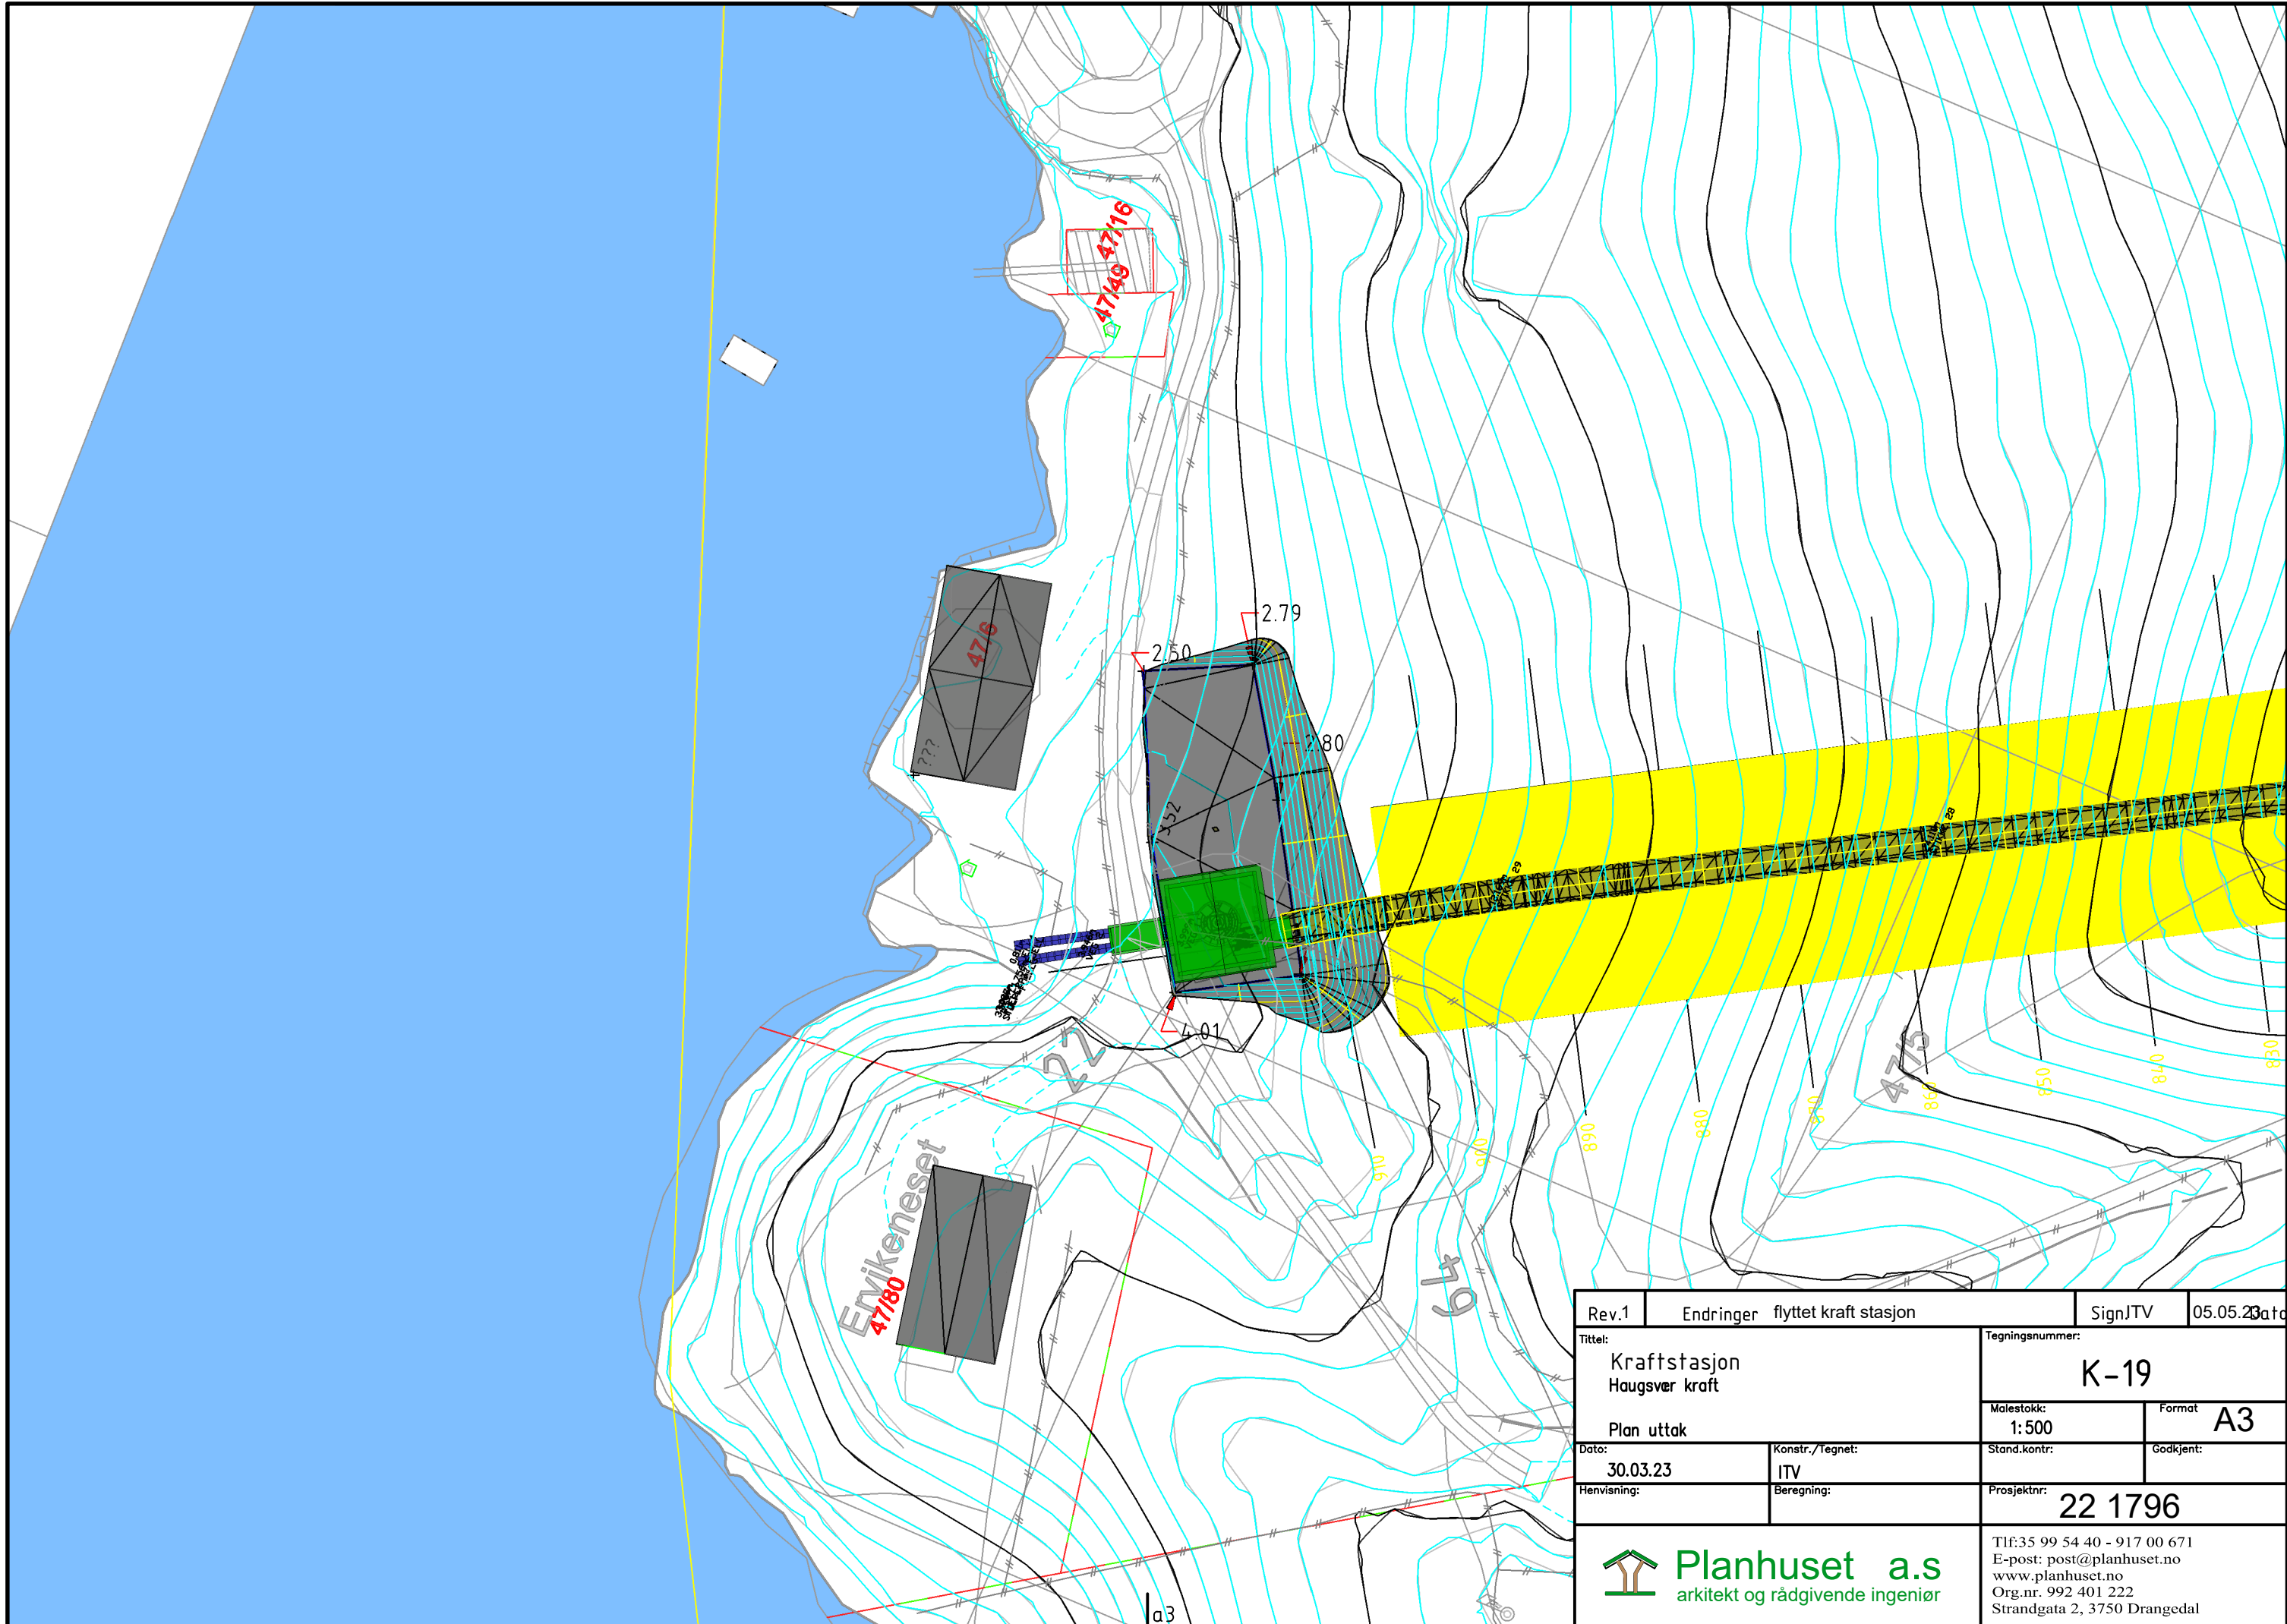

Rev.1	Endringer		flyttet kraft stasjon	Sign	ITV	05.05.23	Dato
Tittel: Kraftstasjon Haugsvær kraft Plan uttak				Tegningsnummer: K-19			
				Malestokk: 1: 500		Format A3	
Dato: 30.03.23		Konstr./Tegnet: ITV		Stand.kontr:		Godkjent:	
Henvisning:		Beregning:		Prosjektnr: 22 1796			
 Planhuset a.s arkitekt og rådgivende ingeniør				Tlf:35 99 54 40 - 917 00 671			
				E-post: post@planhuset.no			
				www.planhuset.no			
				Org.nr. 992 401 222			
				Strandgata 2, 3750 Drangedal			