


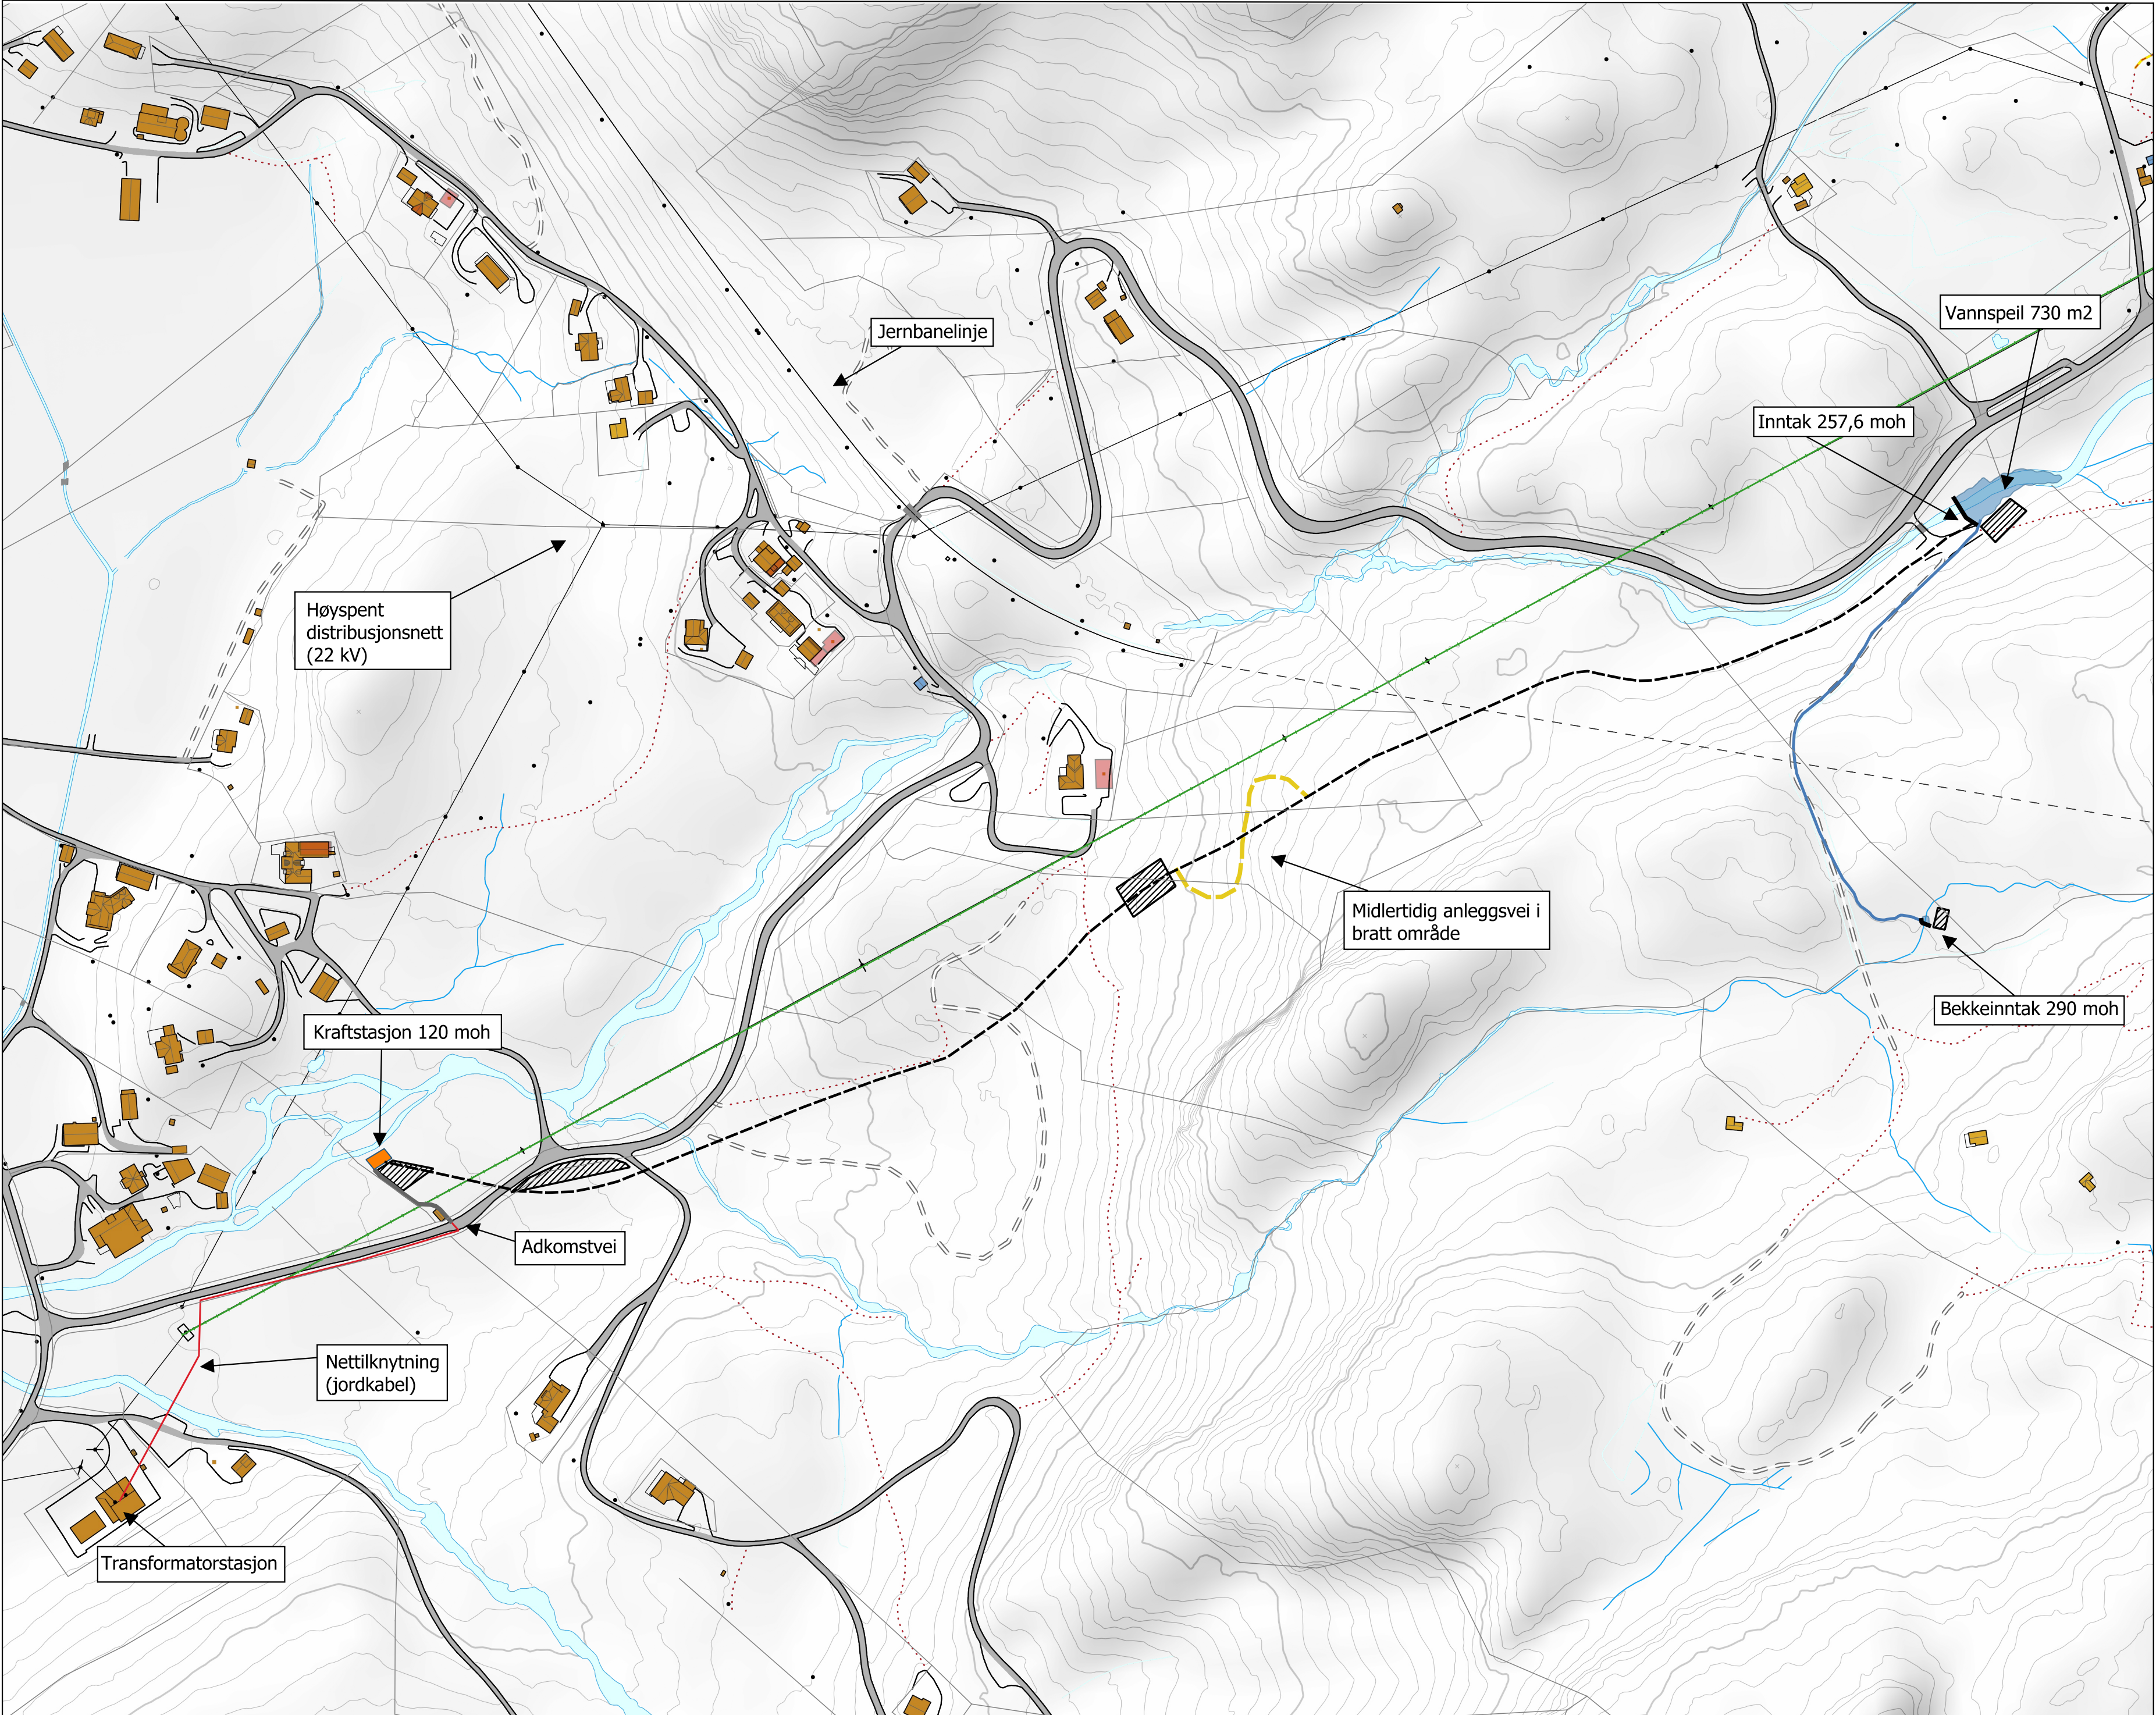

- INNTAK - SPERREDAM - MASSEUTTAK, DEPONI - MIDLERTIDIG RIGGOMRÅDE - RØRGATE, GRØFT - OVERFØRING - PLANLAGT VEI, PERMANENT - PLANLAGT VEI, MIDLERTIDIG - BOREHULL - TUNNEL	- EKSISTERENDE NÆRINGSBEBYGGELSE - EKSISTERENDE BOLIGBEBYGGELSE - EKSISTERENDE SKOGSVEI - EKSISTERENDE STI - EKSISTERENDE VEIER - PLANLAGT HØYSPENT, LUFT - PLANLAGT HØYSPENT, GRØFT - EKSISTERENDE 22 kV LINJE - KRAFTSTASJON - Vannspeil	0100200300400 m Originalformat: 500x500mm ÅRLIÅNA KRAFTVERK Detaljkart ETRS 1989 UTM sone 32N Kartgrunnlag: Geodata AS <table><tr><td>Kasper Sagen</td><td>1:2500</td><td>10.06.2026</td><td>Tegningnr: A12</td><td>Rev A</td></tr></table>	Kasper Sagen	1:2500	10.06.2026	Tegningnr: A12	Rev A
Kasper Sagen	1:2500	10.06.2026	Tegningnr: A12	Rev A			