


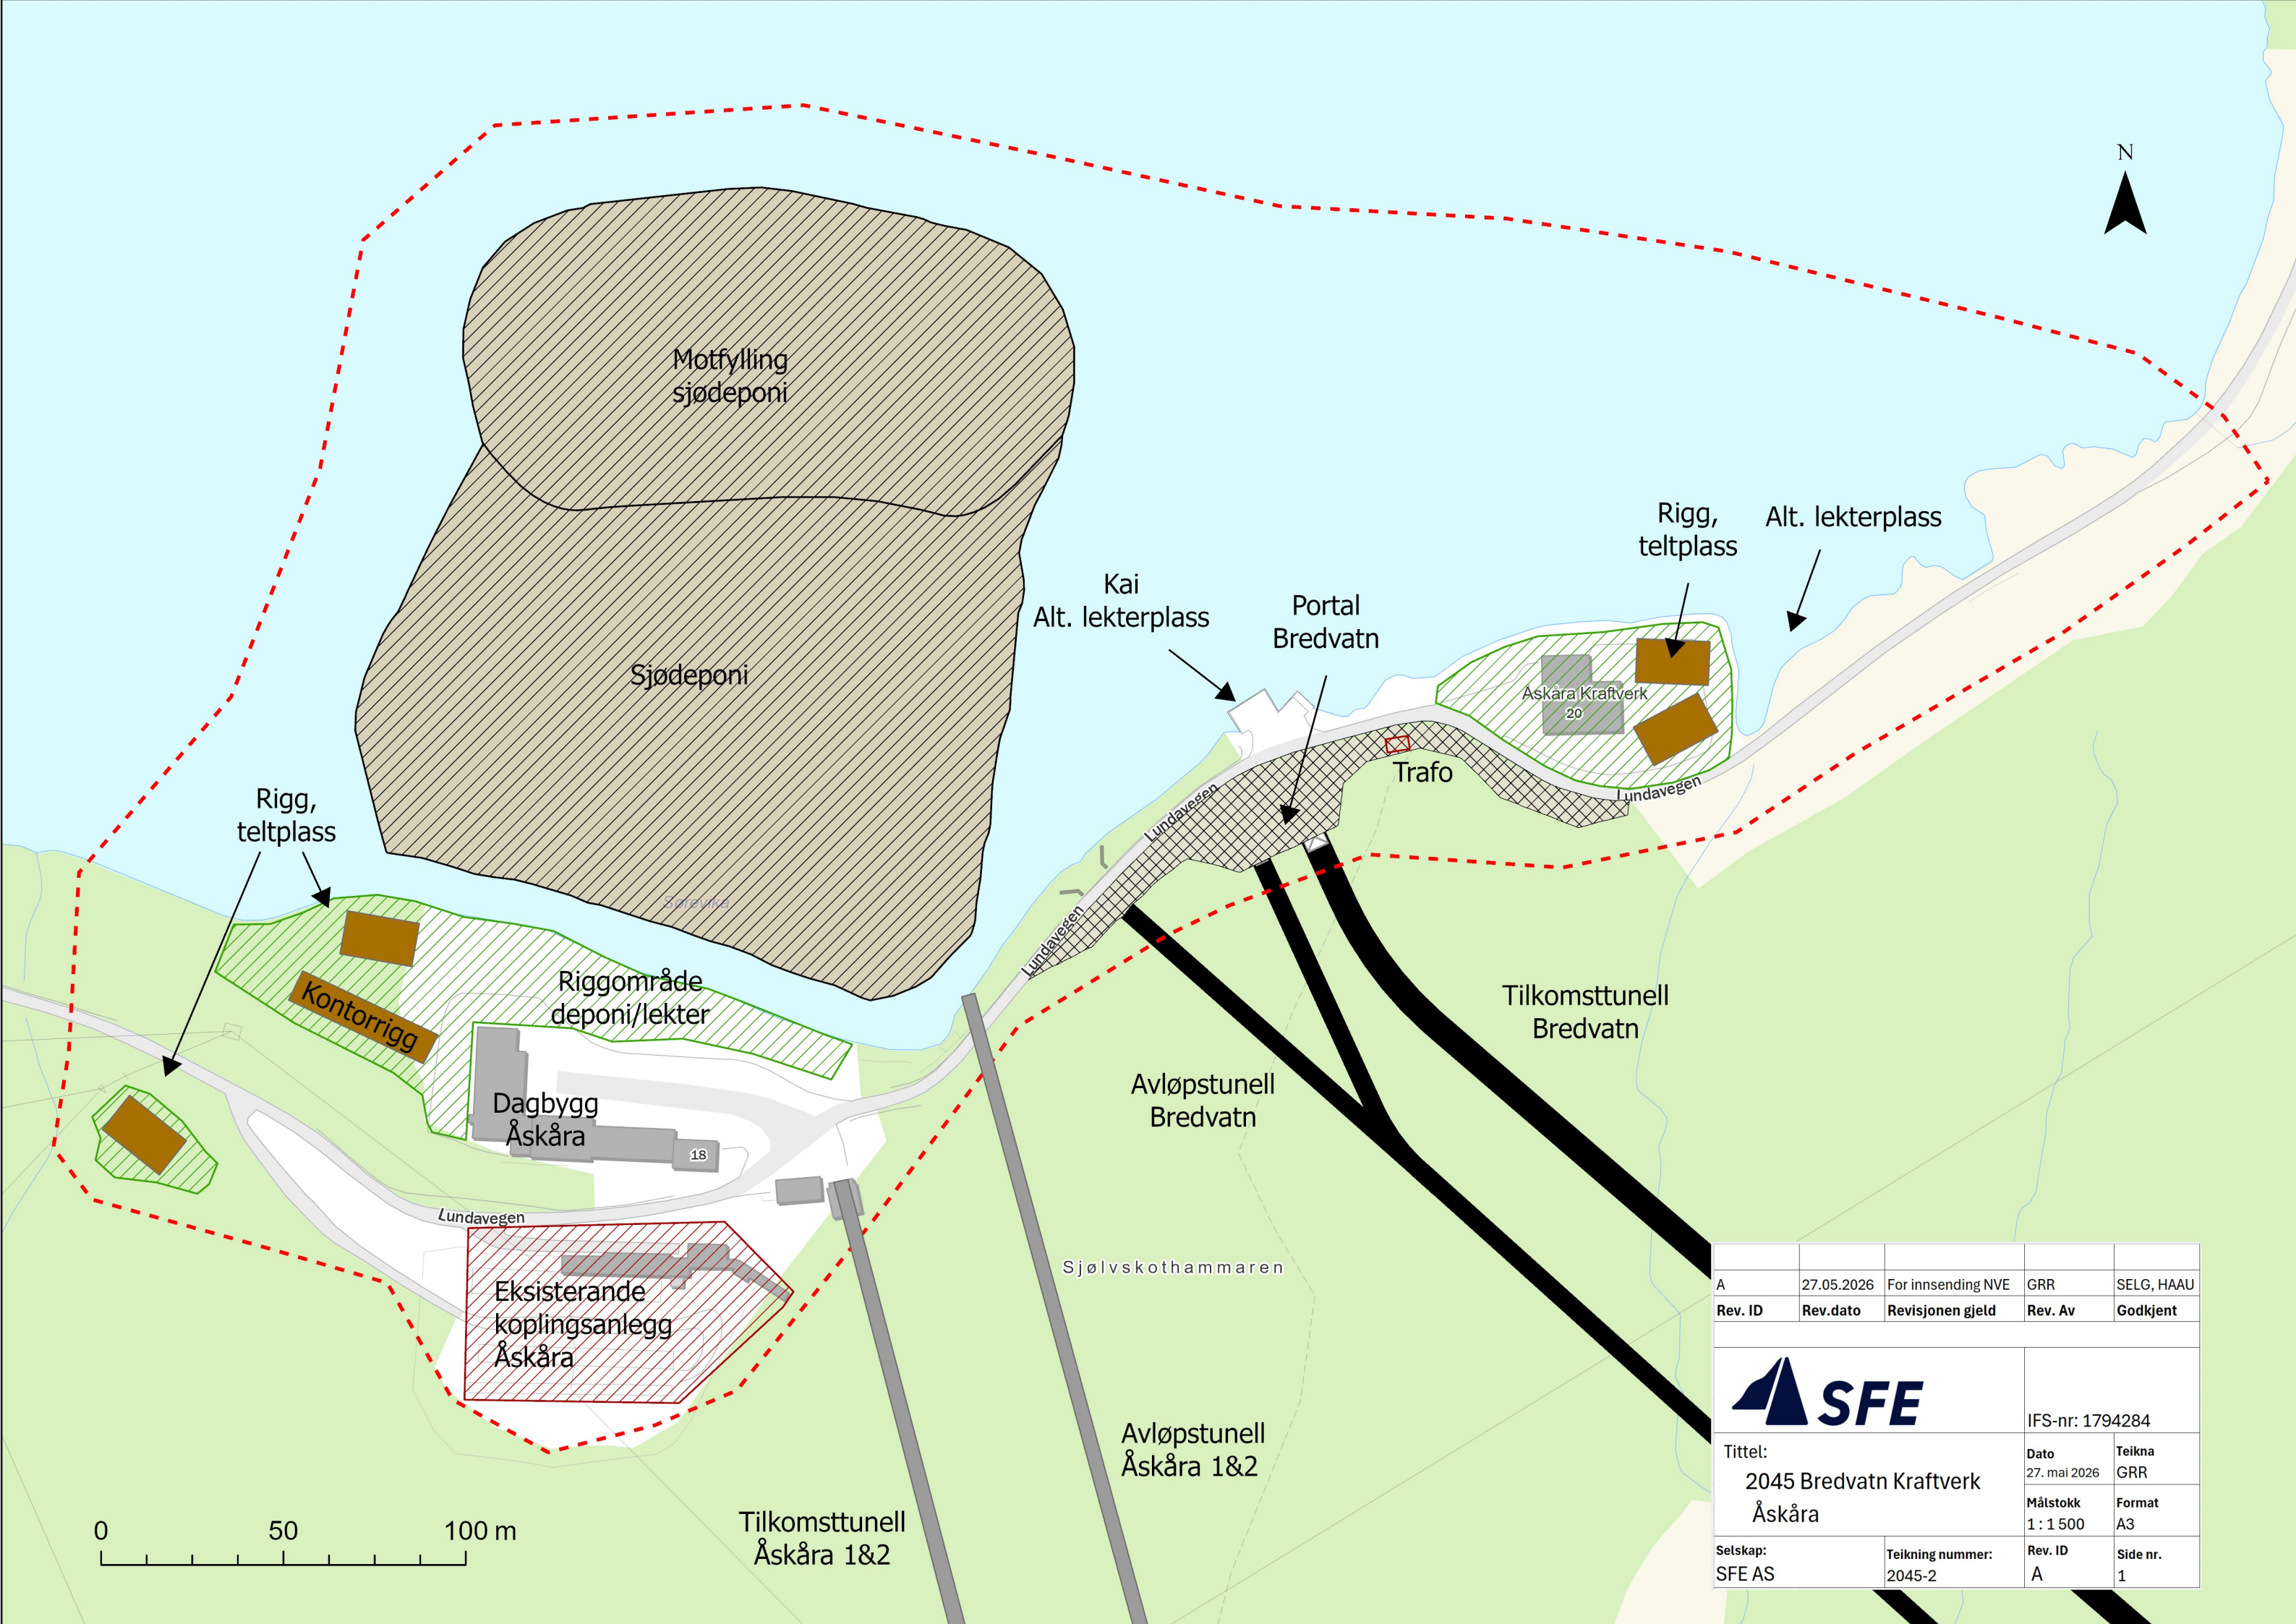

|                                                                                       |            |                       |               |            |
|---------------------------------------------------------------------------------------|------------|-----------------------|---------------|------------|
| A                                                                                     | 27.05.2026 | For innsending NVE    | GRR           | SELG, HAAU |
| Rev. ID                                                                               | Rev.dato   | Revisjonen gjeld      | Rev. Av       | Godkjent   |
|  |            | IFS-nr: 1794284       |               |            |
| Tittel:<br>2045 Bredvatn Kraftverk<br>Åskåra                                          |            | Dato<br>27. mai 2026  | Teikna<br>GRR |            |
| Selskap:<br>SFE AS                                                                    |            | Målstokk<br>1 : 1 500 | Format<br>A3  |            |
| Teikning nummer:<br>2045-2                                                            |            | Rev. ID<br>A          | Side nr.<br>1 |            |