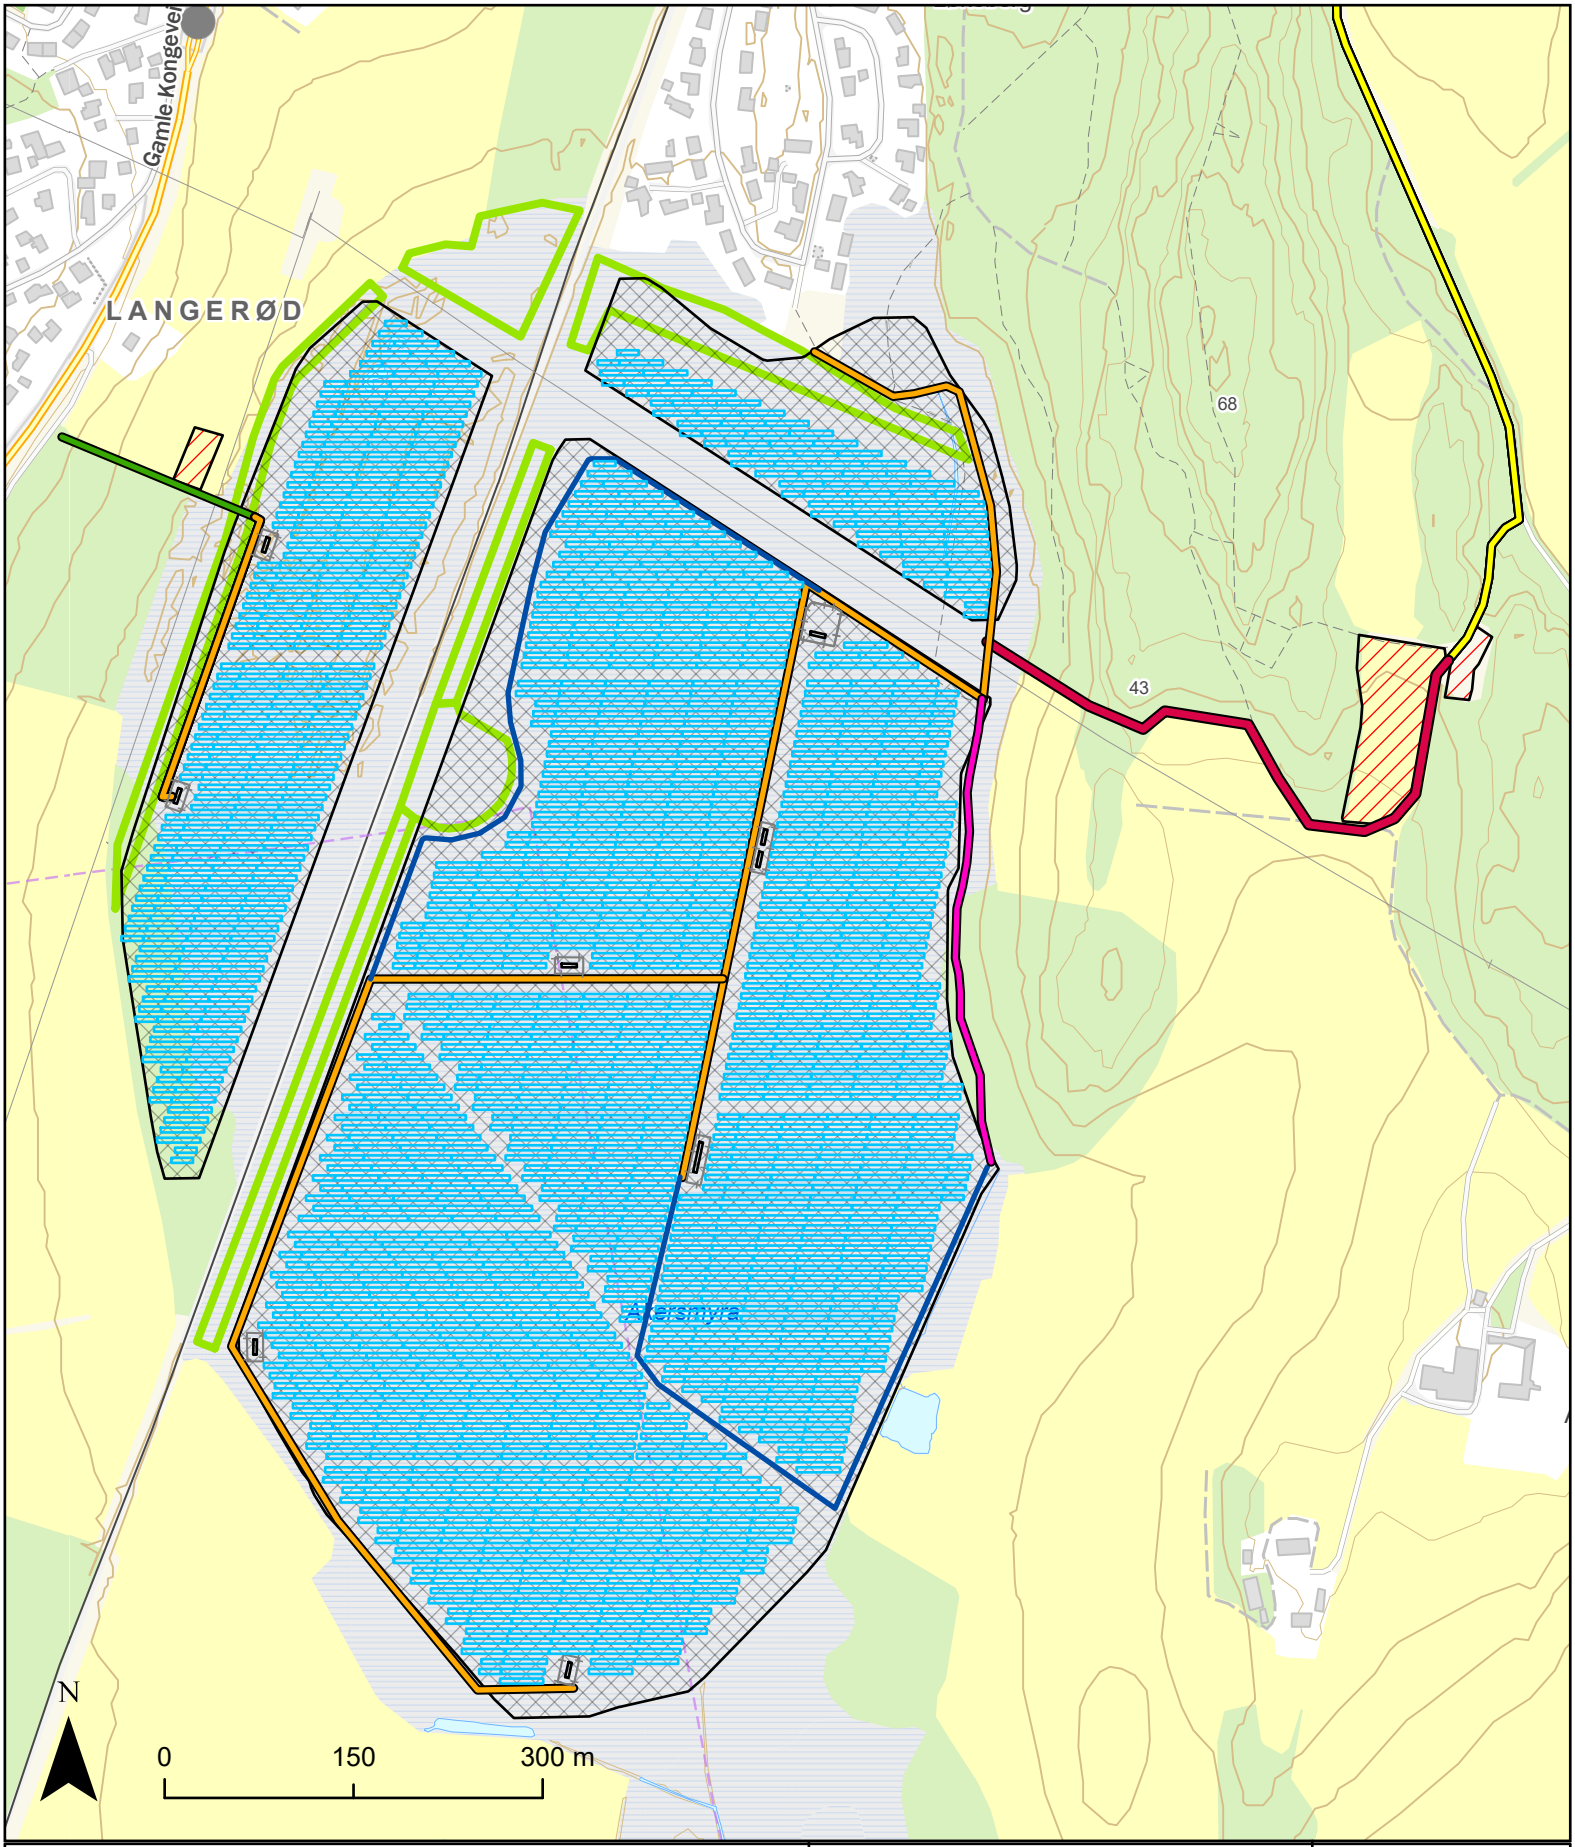



# TEGNFORKLARING

- Planområdet
- Riggområde
- Akerveien
- Permanent adkomstvei
- Midlertidig adkomstvei
- Interne veier
- Tursti
- Interne stier / ATV tilgang
- Panelbord
- Transformatorstasjon
- Gjerder
- Vegetasjonssoner

**Sem solkraftverk**

Planområde

Målestokk: 1:6 000

Oppdrag: 10246161-04

Tegnet: krp Dato: 27.03.2026

Kartgrunnlag: Kartverket

Filnavn: 10246161_planområde

Kunde:

Fred. Olsen Renewables

Fred Olsens gate 2
0512 Oslo

Utarbeidet av:

Multiconsult

Multiconsult AS
Postboks 265 Skøyen
0213 Oslo