


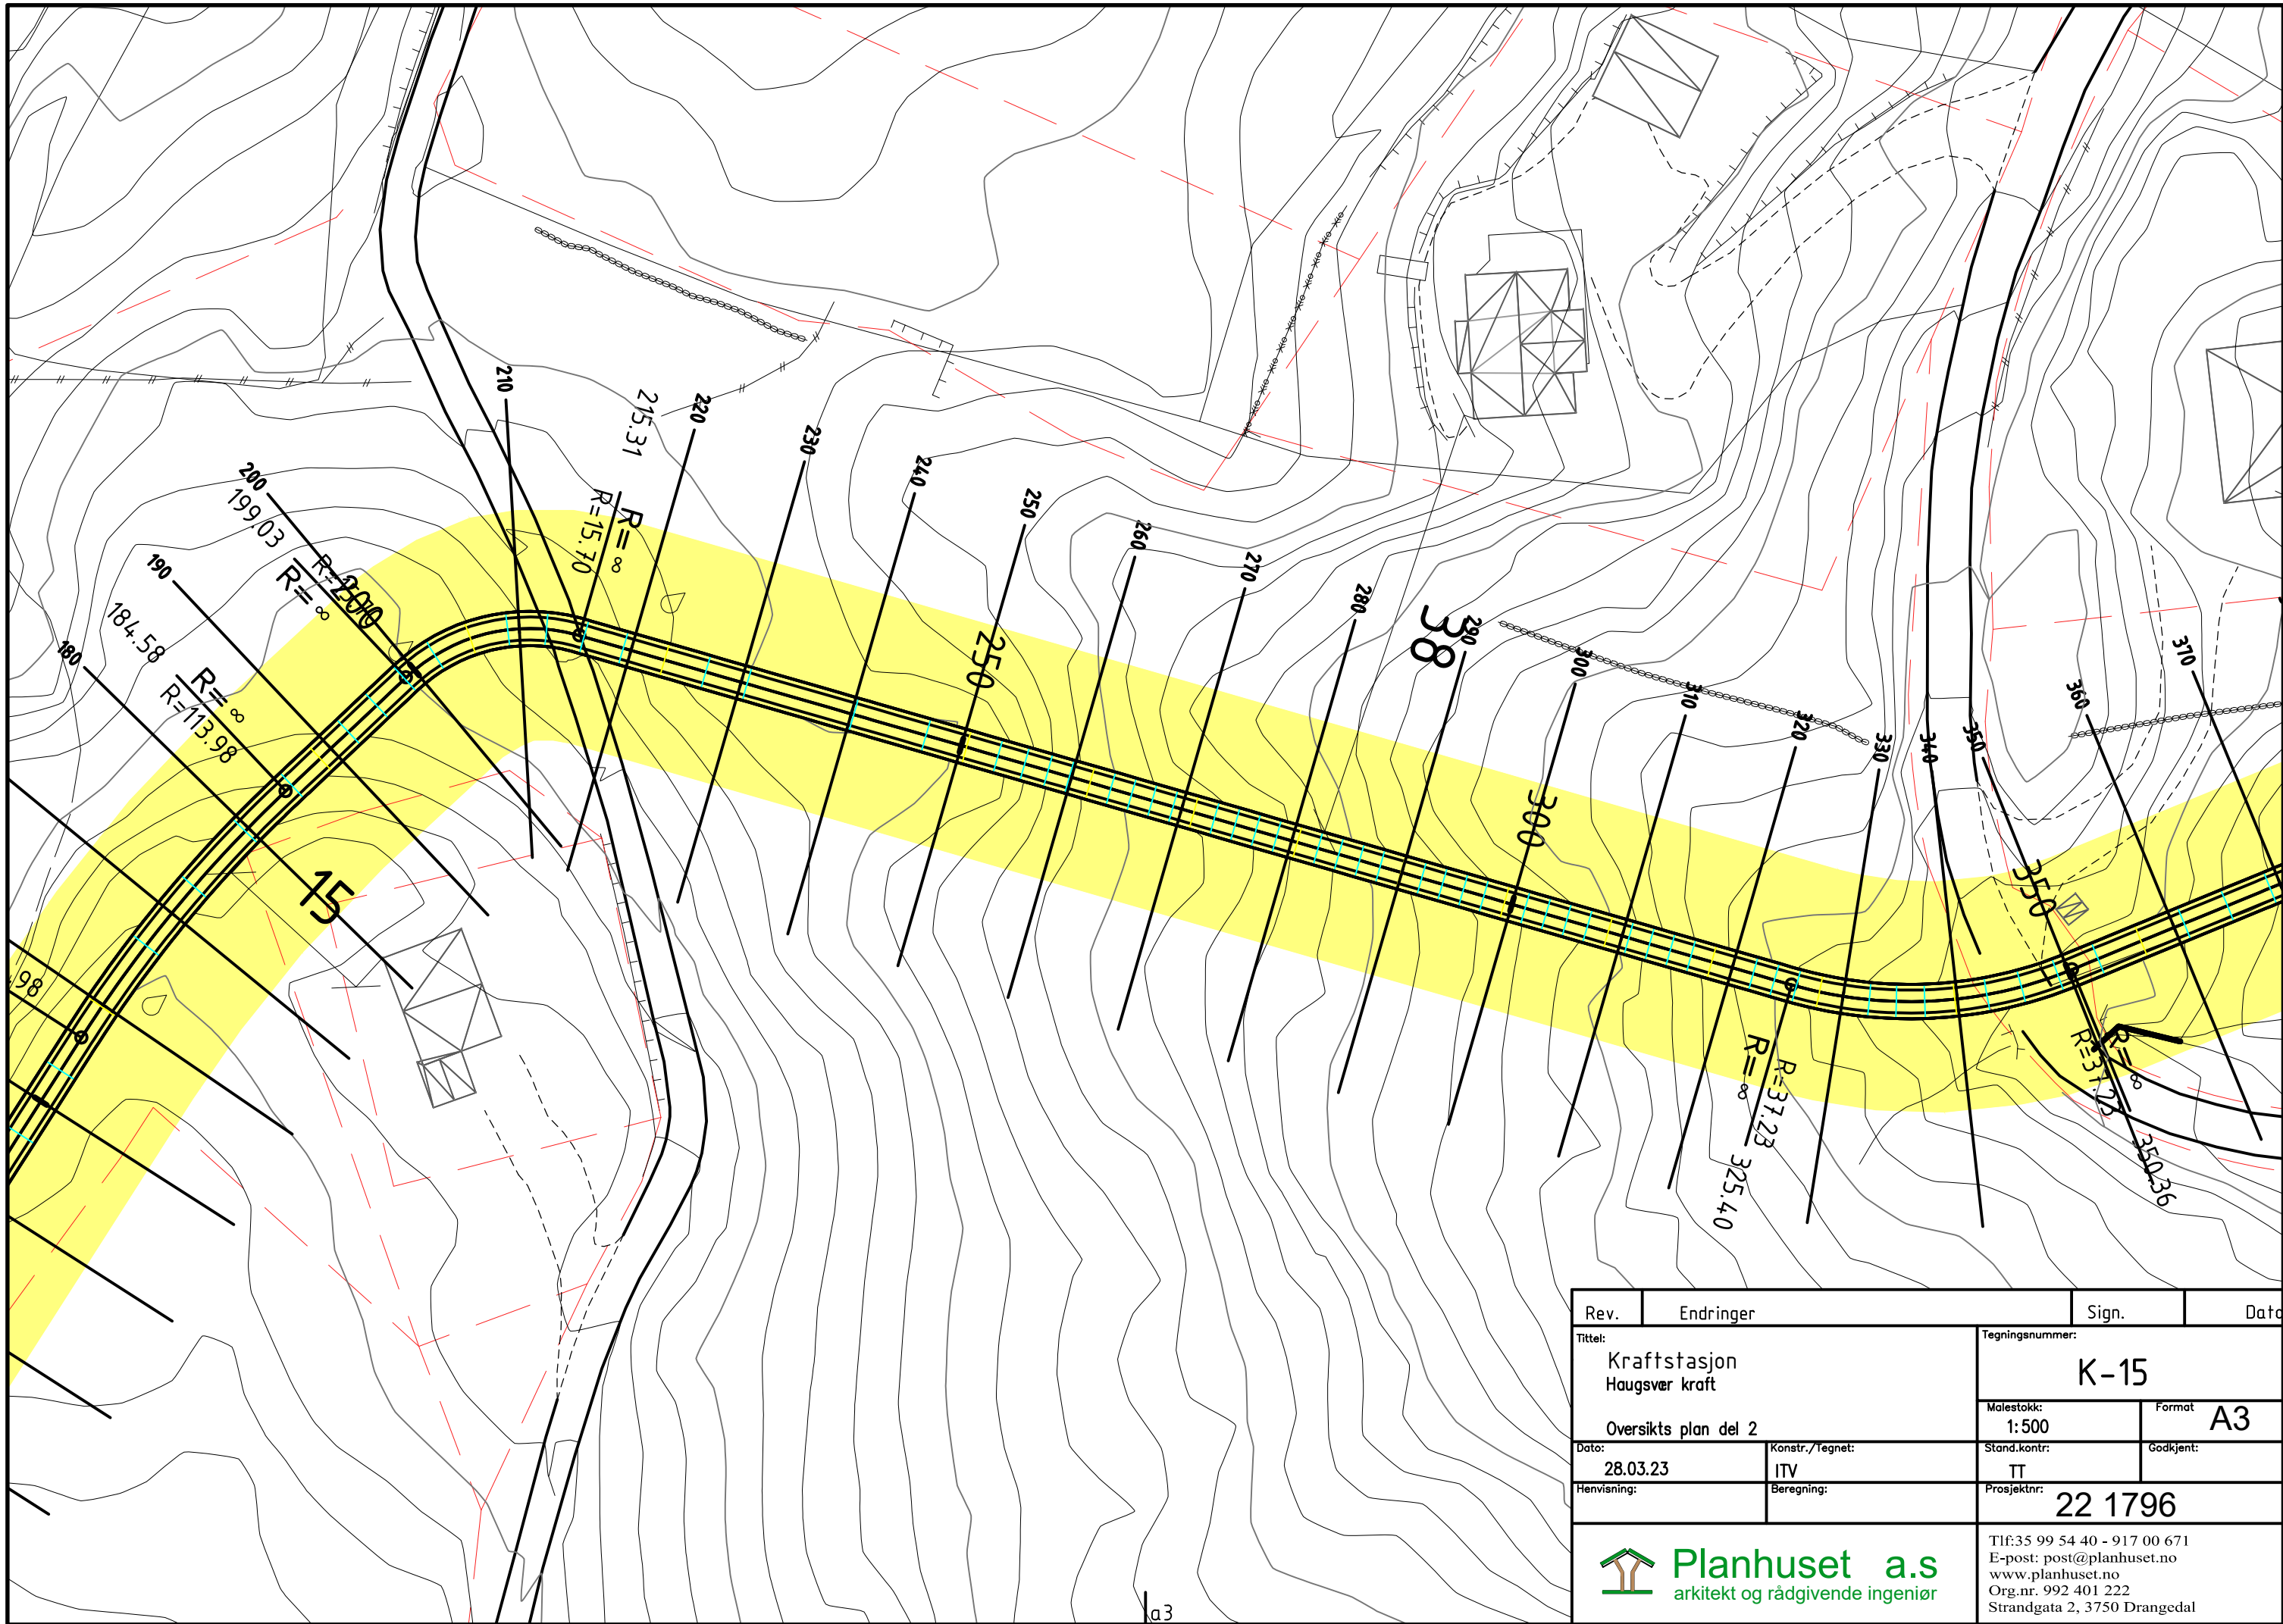

Rev.	Endringer	Sign.	Date
Tittel: Kraftstasjon Haugsver kraft		Tegningsnummer: K-15	
Oversikts plan del 2		Målestokk: 1:500	Format A3
Dato: 28.03.23	Konstr./Tegnet: ITV	Stand.kontr: TT	Godkjent:
Hensvisning:	Beregning:	Prosjektnr: 22 1796	
 Planhuset a.s arkitekt og rådgivende ingeniør		Tlf: 35 99 54 40 - 917 00 671 E-post: post@planhuset.no www.planhuset.no Org.nr. 992 401 222 Strandgata 2, 3750 Drangedal	