


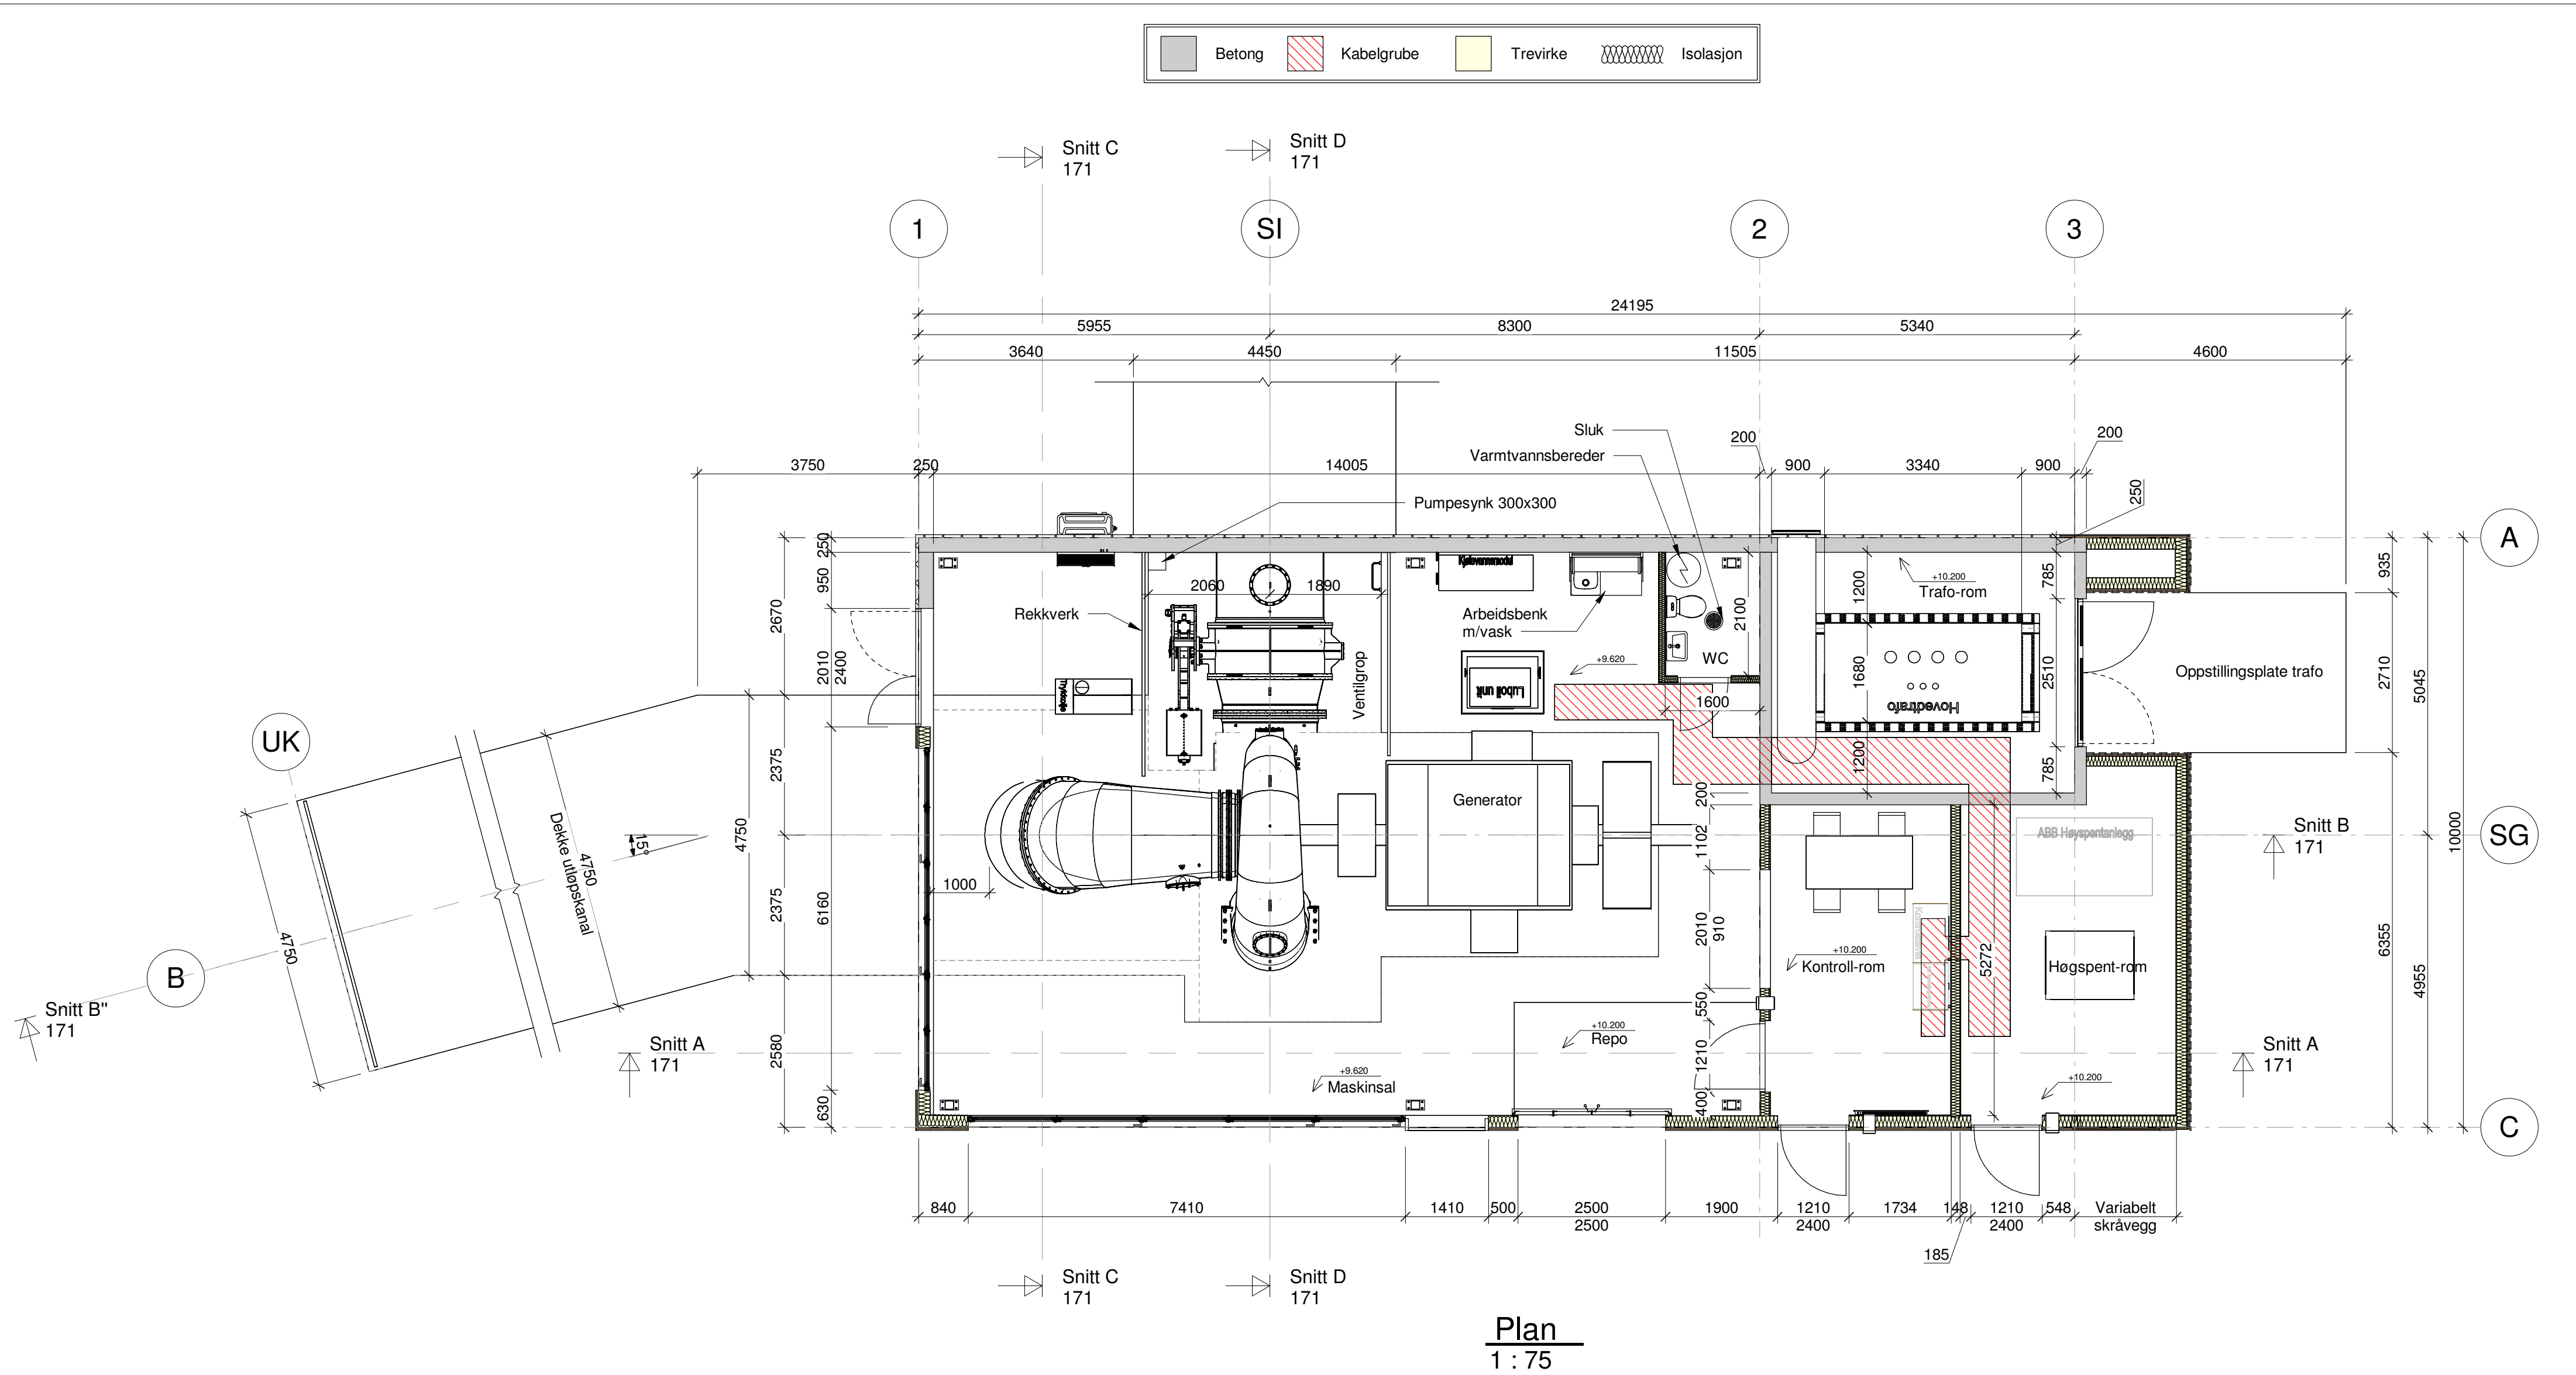

B	Anbud overbygg/detailplan	IZW	FH	26.01.2026
A	Utkast/layout samspelsfase	IZW	FH	07.10.2025
Rev.	Revisjon gjeld	Utført	Kontr.	Dato
Koordinatsystem: EUREF89 - SONE 32N		Høgdesystem: NN2000		
Dalane Kraft AS Grødemfoss kraftverk		Som bygget teikning	Dato	09.09.2025
		Arbeidsteikning	Teikn	IZW
		Anbudsteikning	Kontr.	FH
		Målestokk	Målestokk	As indicated
		Format	Format	A2
Kraftstasjon		Prosjekt nr. 25121	Teikning nr.	170
Plan		Revisjon		B