


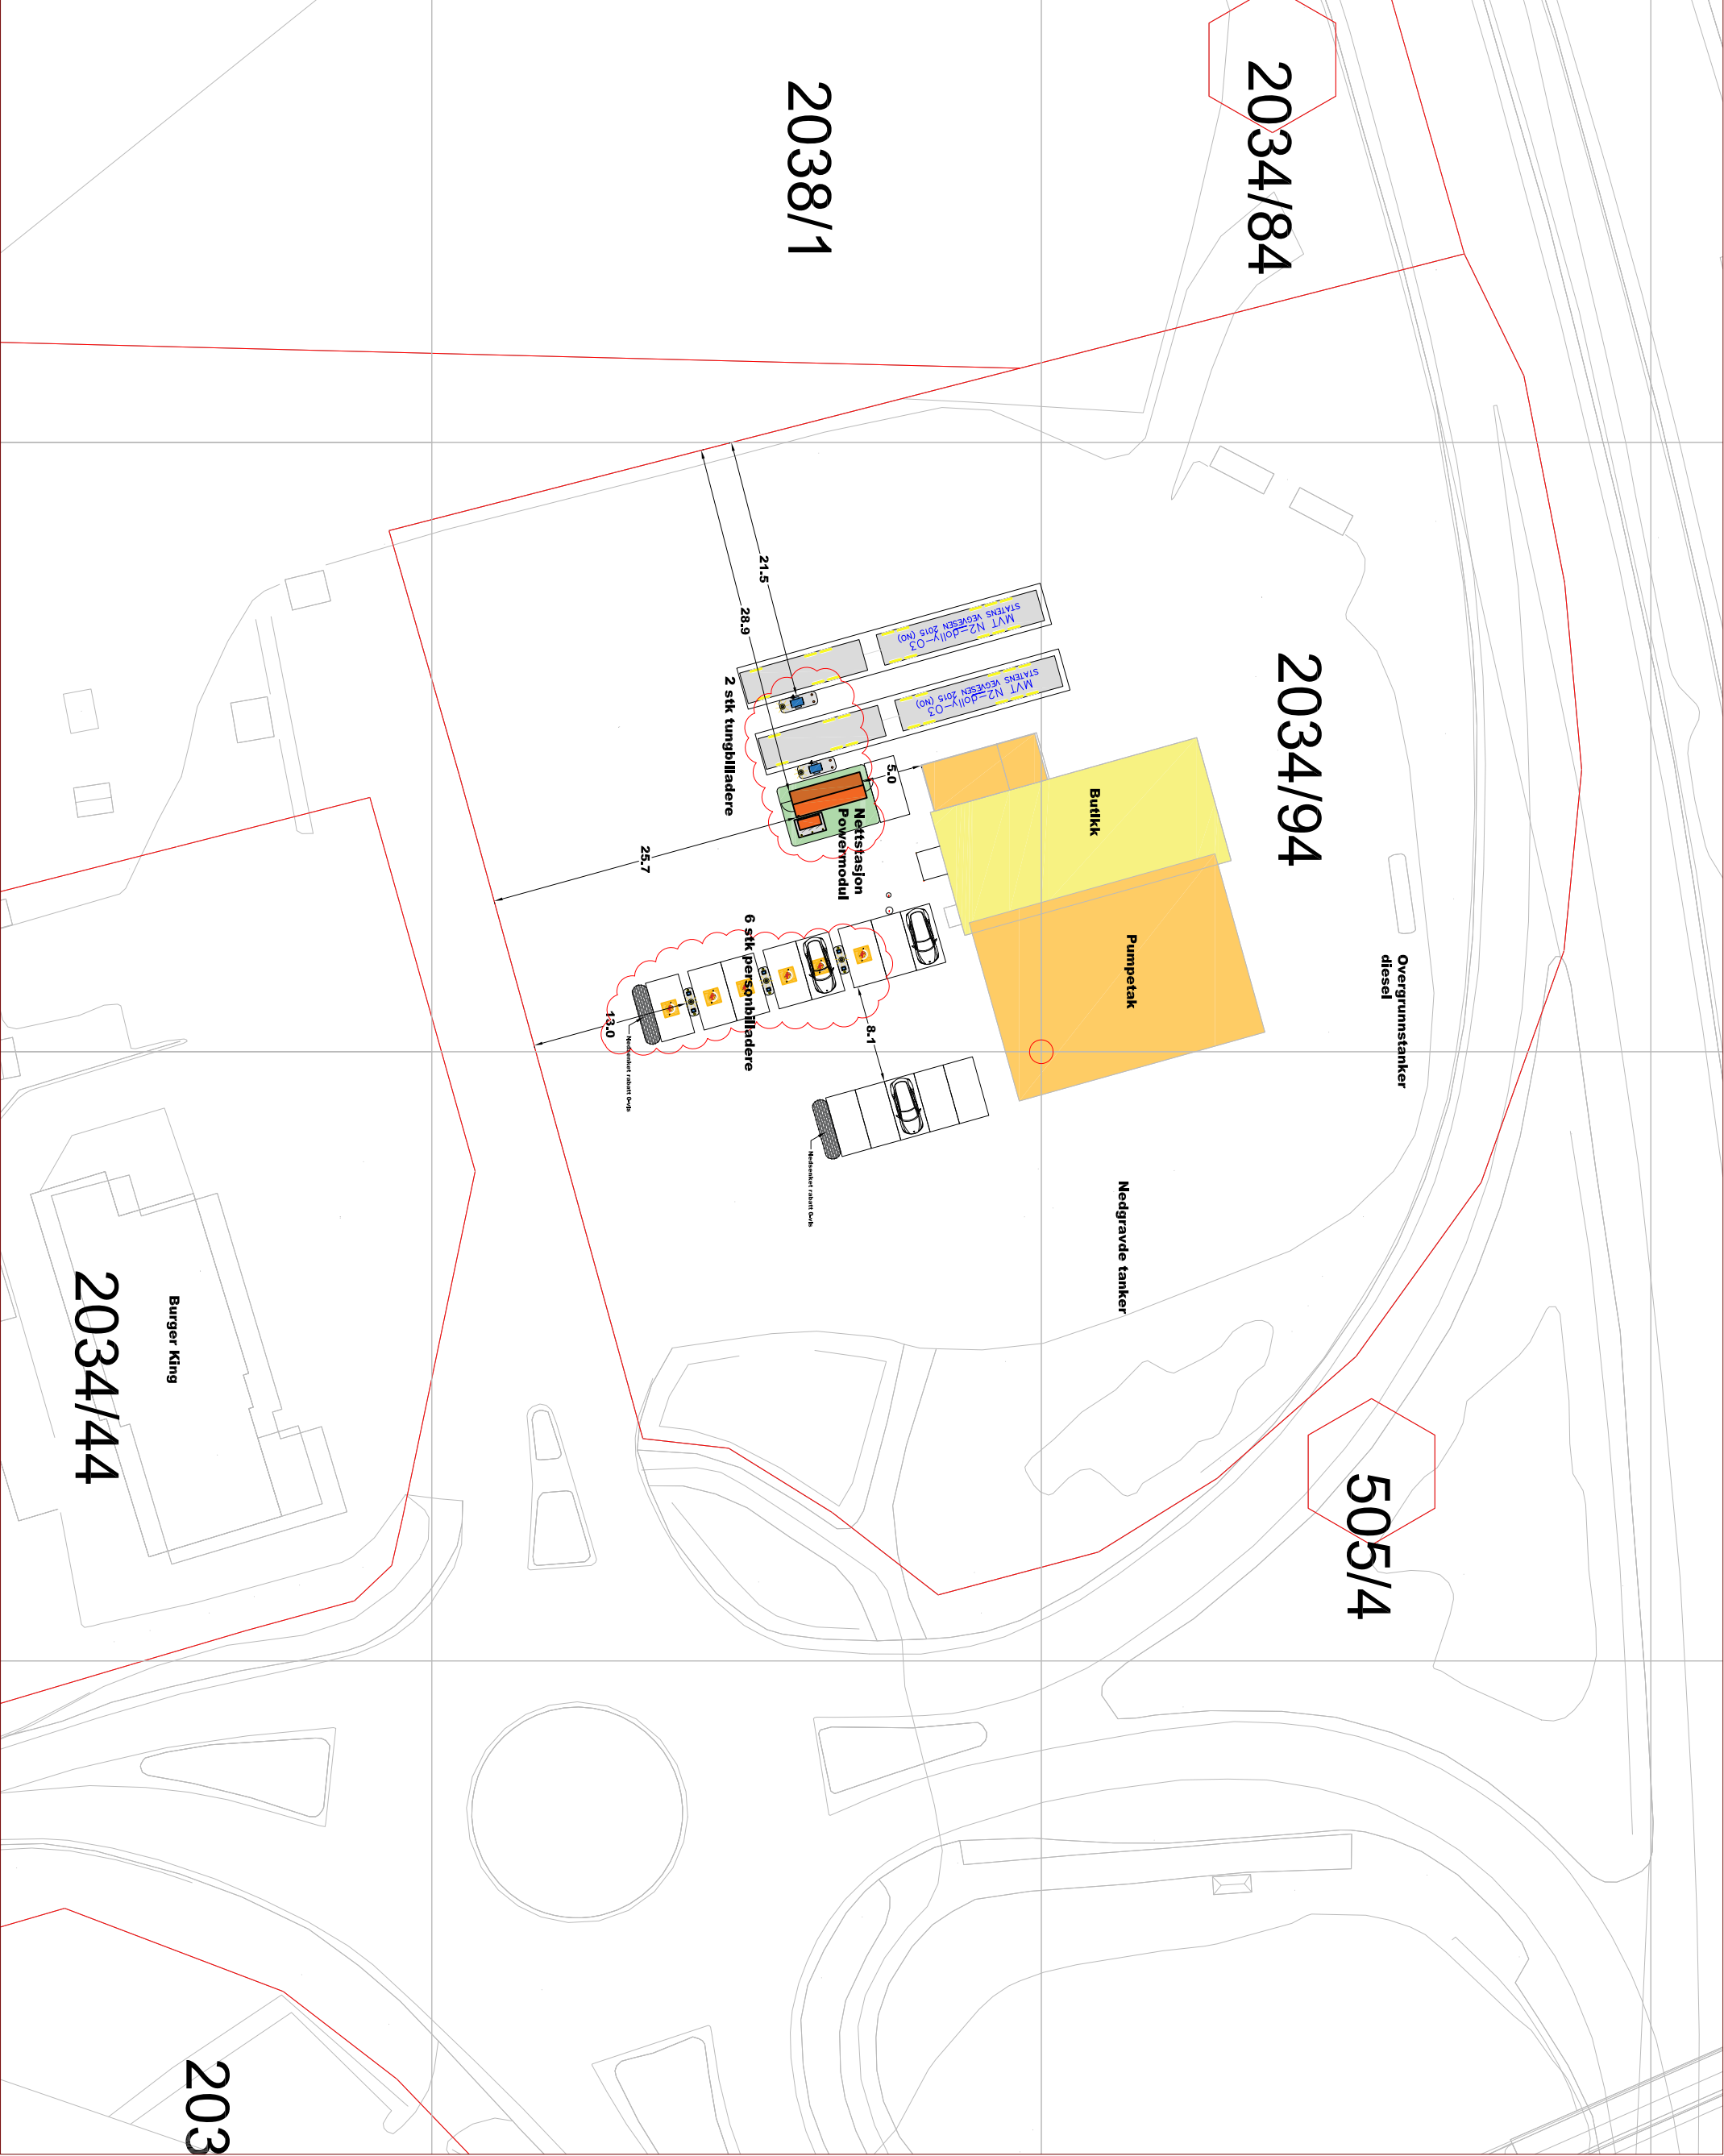

Filnavn: 195918-A001F.dwg	
Saksnr.: 89503	Tegn.nr.: 195918-A001F
TEGNINGSGRUNNLAG	
Stiplan	
Regplan	

DOKUMENTASJONSTEGNING	
ARBEIDSTEGNING	
ANBUJSTEGNING	
ANMELDSESTEGNING	
FORELØPIG TEGNING	

A	Freseggang	CSB	06.08.2024
B	Revusjon gleder	CSB	06.08.2024
C			
D			
E			
**Siv Ing**
Braathen-Sønne AS
Siv Ingveien 650, 3639 Drammen
PB 2224 Strømså, 3003 Drammen

**St1 Norge AS**
PB 1154 Sentrum
0107 Oslo
Telefon 22 66 50 00

Shell Solbhus
Solvåsen 278
178 Grøtaker

Situasjonsplan ladere			
Rev. nr.	CBS	Tegn. EVT	Kont. -
Stadp. nr.	9180	Mål 1:500	Dato 05.04.24
Satt til nr.	10031248	Tegn. nr.	195918-A001F