



NVE

Anleggskonsesjon

Meddelt:

Statnett SF

Organisasjonsnummer: 962 986 633

Dato: 07.07.2025

Varighet: 24.09.2054

Referanse: NVE 202309373-66

Kommuner: Øygarden

Fylker: Vestland



NVE

Norges vassdrags-
og energidirektorat

Vi viser til søknad av 10. februar 2025. Norges vassdrags- og energidirektorat (NVE) gir Statnett SF tillatelse til Øygarden transformatorstasjon. Vedlagte brev gir en nærmere beskrivelse av saksgang og begrunnelse for vedtaket. Tillatelsen gis i medhold av energiloven § 3-1, energilovforskriften § 3-1 og delegering av myndighet fra Energidepartementet av 26. juni 2025.

Anleggskonsesjonen gir rett til følgende elektriske anlegg:

Øygarden transformatorstasjon i Øygarden kommune

Bygge, eie og drive følgende anlegg:

- Et inngjerdet stasjonsområde på 75 800 m² som angitt på kart.
- En bygning med grunnflate omtrent 5 300 m² og mønehøyde omtrent 22 meter. Bygget skal i all vesentlighet bygges i henhold til fasadetegninger vedlagt i konsesjonen.
- En bygning med grunnflate omtrent 750 m² og mønehøyde omtrent 7,5 meter. Bygget skal i all vesentlighet bygges i henhold til fasadetegninger vedlagt i konsesjonen.
- En bygning med grunnflate omtrent 330 m² og mønehøyde omtrent 7 meter. Bygget skal i all vesentlighet bygges i henhold til fasadetegninger vedlagt i konsesjonen.
- En bygning med grunnflate omtrent 216 m² og mønehøyde omtrent 7,5 meter. Bygget skal i all vesentlighet bygges i henhold til fasadetegninger vedlagt i konsesjonen.
- En bygning med grunnflate omtrent 350 m² og mønehøyde omtrent 14 meter. Bygget skal i all vesentlighet bygges i henhold til fasadetegninger vedlagt i konsesjonen.
- 9 stk. frittstående transformatorceller med samlet grunnflate omtrent 4 000 m² og høyde omtrent 11 meter
- Transformatorer med øvre spenning 420 kV eller lavere
- Innendørs gassisolert koblingsanlegg med spenning 420 kV eller lavere
- Nødvendig høyspenningsanlegg
- En ca. 600 meter lang permanent adkomstvei med avkjøring nord på Equinors anlegg til nordre del av stasjonsområdet. Veibredde skal være omtrent 7,5 meter.
- En ca. 270 meter lang permanent adkomstvei med avkjøring sør på Equinors anlegg til søndre del av stasjonsområdet. Veibredde skal være omtrent 4,5 meter.
- En ca. 3 meter bred permanent vei langs utsiden av stasjonsgjerdet.
- 2 permanente skjermingsvoller på stasjonsområdet.

Anleggskonsesjonen er nærmere spesifisert i vedlegg 1 til denne konsesjonen. Vedlegget er unntatt offentlighet etter energiloven § 9-3 jf. kraftberedskapsforskriften § 6-2 jf. offentlighetslova § 13 første ledd.

Anleggene skal bygges slik det fremgår av kart vedlagt i konsesjonen.

Anleggskonsesjon meddelt Statnett SF 24. september 2024, NVE-ref. 202309373-29 punkt 5, bortfaller i dag.



NVE

Norges vassdrags-
og energidirektorat

Vilkår

Vilkårene som til enhver tid er fastsatt i eller i medhold av energiloven gjelder. I tillegg fastsetter NVE følgende spesielle vilkår med hjemmel i energiloven § 3-5 annet ledd:

1. Varighet

Konsesjonen gjelder til 24.09.2054.

2. Fornyelse

Konsesjonæren kan søke NVE om å fornye konsesjonen. Søknad om fornyelse skal sendes senest ett år før konsesjonen går ut. Hvis konsesjonæren ikke ønsker å fornye konsesjonen, må konsesjonær gi beskjed om dette innen samme frist.

3. Bygging

Arbeidet med å bygge anlegget skal settes i gang innen fem år fra konsesjonen er gitt. Anlegget skal settes i drift innen fem år fra tidspunktet da arbeidet ble satt i gang.

Konsesjonæren kan søke om å forlenge fristene for oppstart av bygging og for idriftsettelse av anlegget. Denne søknaden må sendes til NVE senest seks måneder før fristen går ut.

Konsesjonen bortfaller dersom frist for oppstart av bygging ikke overholdes.

4. Drift

Konsesjonæren skal stå for driften av anleggene og plikter å gjøre seg kjent med reglene som til enhver tid gjelder for driften.

Hvis selskapet med ansvaret for driften endres, må konsesjonen overføres. Hvis det i framtiden skal skilles mellom selskap som eier og selskap som drifter anleggene, må dette også godkjennes av NVE. Godkjenning kan gis etter søknad.

5. Nedleggelse

Hvis konsesjonær ønsker å fjerne anlegget i løpet av konsesjonens varighet, må det søkes NVE om dette. Anlegget kan ikke fjernes før NVE har gitt nødvendige tillatelser.

6. Endring av konsesjonen

NVE kan fastsette nye konsesjonsvilkår for anlegget dersom det foreligger sterke samfunnsmessige interesser.

7. Tilbakekallelse av konsesjon

Konsesjonen kan trekkes tilbake dersom konsesjonæren tas under konkursbehandling, innleder gjeldsforhandling, eller på annen måte blir ute av stand til å oppfylle sine plikter i konsesjonen.

8. Overtredelse av konsesjonen eller konsesjonsvilkår

Ved overtredelse av konsesjonen eller vilkår i denne konsesjonen kan NVE bruke de til enhver tid gjeldende reaksjonsmidler etter energilovgivningen eller bestemmelser gitt i medhold av denne lovgivningen.

NVE kan også i slike tilfeller på ethvert tidspunkt pålegge stans i bygging.



NVE

Norges vassdrags-
og energidirektorat

9. Kostnadsrapportering

Konsesjonæren skal senest ett år etter idriftsettelse av anlegget rapportere faktiske kostnadstall for anlegget til NVE. Dette skal gjøres via RENs rapporteringsløsning, som er tilgjengelig på RENs nettsider www.ren.no.

10. Byggetekniske krav

Innenfor denne konsesjonen kan konsesjonær oppføre ny bygningsmasse med en samlet grunnflate på inntil 50 m² innenfor det inngjerdede stasjonsområdet. Ny bygningsmasse kan være frittstående bygning eller tilbygg. Totalhøyden på den nye bygningsmassen må ikke være høyere enn eksisterende bygning(er) på stasjonsområdet. Ny bygningsmasse som overstiger 50 m² regnes som en konsesjonspliktig endring.

Konsesjonær skal etablere transformatorbygget i samsvar med relevante krav i forskrift om tekniske krav til byggverk (FOR 2017-06-19-840).

11. Detaljplan for bygging

Konsesjonær skal utarbeide en detaljplan for anlegget. I detaljplanen skal konsesjonær beskrive alle arealinngrepene og hvordan landskap og miljø skal ivaretas i anleggs- og driftsfasen. Anlegget skal bygges og drives i henhold til denne planen.

Planen skal utarbeides i samsvar med [NVEs veileder for detaljplan for energianlegg](#). Konsesjonær skal utarbeide planen i kontakt med berørt kommune, grunneiere, og andre rettighetshavere.

Detaljplanen skal utarbeides i samarbeid med BKK som bygger Øygarden koblingsstasjon ved siden av Statnetts anlegg.

Detaljplanen skal sendes til NVE, og anleggsarbeidet kan ikke starte før planen er godkjent av NVE.

Ut over det som står i veilederen skal planen inneholde følgende:

- a) Arealbruken til rigg- og anleggsplasser og konsekvenser av dette
- b) Utformingen samt farge- og materialvalget på stasjonsbygningene
- c) Hvordan kystlynghei kan tilbakeføres etter endt anleggsarbeid og hvilke muligheter eller eventuelle begrensninger som vil gjelde for skjøtsel av naturtypen i driftsfasen
- d) Hvordan anleggsarbeidet med mest støyende aktivitet kan tilpasses truede arter av fugl, og utføres utenom hekkeperioden
- e) Sikringstiltak for overvannshåndtering og drenering for å redusere risikoen for forurensning av vannforekomster i området, både i anleggs- og driftsfasen
- f) Sprengningsarbeid og massehåndtering i anleggsperioden, samt varslingsrutiner av berørte naboer i forkant av det mest støyende anleggsarbeidet
- g) Rutiner for klimagassrapportering og krav til klimagassregnskap
- h) Vedlagt en analyse, utført av uavhengig tredjepart, som viser at de nye ledningene og stasjonen ikke forårsaker interferens på gassrørledningene



NVE

Norges vassdrags-
og energidirektorat

Klageadgang

Denne avgjørelsen kan påklages til Energidepartementet av parter i saken og andre med rettslig klageinteresse innen 25. august eller 3 uker fra det tidspunkt denne underretning er kommet frem, jf. forvaltningsloven kapittel VI. Fristen er forlenget på grunn av sommerferie. En eventuell klage skal begrunnes skriftlig, stiles til Energidepartementet og sendes til NVE. Vi foretrekker elektronisk oversendelse til vår sentrale e-postadresse nve@nve.no.

Carsten Stig Jensen
konsesjonsansvarlig

Ingrid Myrtveit
seksjonssjef

Dokumentet sendes uten underskrift. Det er godkjent i henhold til interne rutiner

**NVE**Norges vassdrags-
og energidirektorat

Orientering om rett til å klage


Frist for å klage	Fristen for å klage på vedtaket er 25. august eller 3 uker fra den dagen vedtaket kom frem til deg. Fristen er forlenget på grunn av sommerferien. Hvis vedtaket ikke har kommet frem til deg, starter fristen å løpe fra den dagen du fikk eller burde ha fått kjennskap til vedtaket. Det er tilstrekkelig at du postlegger klagen før fristen løper ut. Klagen kan ikke behandles dersom det har gått mer enn 1 år siden NVE fattet vedtaket
Du kan få begrunnelsen for vedtaket	Hvis du har fått et vedtak uten begrunnelse, kan du be NVE om å få en begrunnelse. Du må be om begrunnelsen før klagefristen løper ut.
Hva skal med i klagen?	Klagen bør være skriftlig. I klagen må du: • Skrive hvilket vedtak du klager på. • Skrive hvilket resultat du ønsker. • Opplyse om du klager innenfor fristen. • Undertegne klagen. Hvis du bruker en fullmektig, kan fullmektigen undertegne klagen. I tillegg bør du begrunne klagen. Dette betyr at du bør forklare hvorfor du mener vedtaket er feil.
Du kan få se dokumentene i saken	Du har rett til å se dokumentene i saken, med mindre dokumentene er unntatt offentlighet. Du kan henvende deg til NVE for å få innsyn i saken.
Vilkår for å gå til domstolene	Hvis du mener vedtaket er ugyldig, kan du gå til søksmål. Du kan bare gå til søksmål dersom du har klaget på NVEs vedtak, og klagen er avgjort av Energidepartementet (ED) som overordnet forvaltningsorgan. Du kan likevel gå til søksmål dersom det har gått 6 måneder siden du sendte klagen, og det ikke skyldes forsømmelse fra din side at klagen ikke er avgjort.
Sakskostnader	Dersom NVE eller ED endrer vedtaket til din fordel, kan du søke om å få dekket vesentlige og nødvendige kostnader. Du må søke om dette innen 3 uker etter at klagevedtaket kom frem til deg.
Hvem kan klage på vedtaket?	Hvis du er part i saken, kan du klage på vedtaket. Du kan også klage på vedtaket hvis du har rettslig klageinteresse i saken.
Hvor skal du sende klagen?	Du må adressere klagen til ED, men sende den til NVE. NVEs -epostadresse er nve@nve.no. NVE vurderer om vedtaket skal endres. Dersom NVE ikke endrer vedtaket, vil vi sende klagen til ED.

Denne forklaringen er basert på forvaltningslovens regler i §§ 11, 18, 19, 24, 27 b, 28, 29, 31, 32 og 36.



NVE

Norges vassdrags-
og energidirektorat

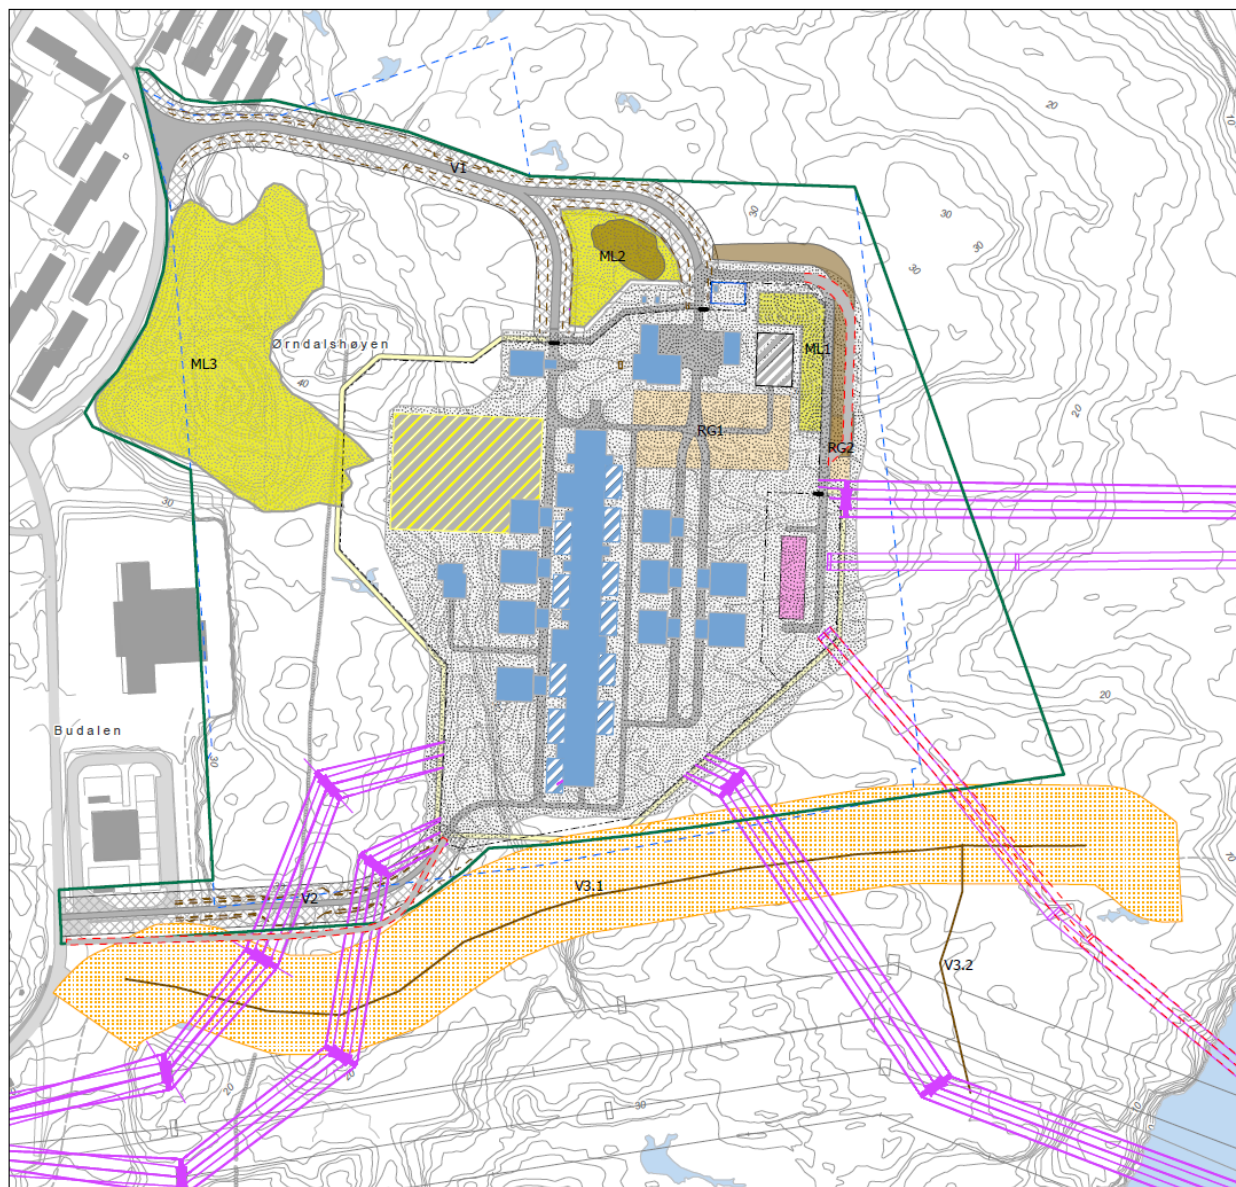

Tegnforklaring


Skjæring- og fyllingsskråning langs vei	Riggområde
Ny dieseltank	Ny bygning
Ny eiendomsgrense	Ny bygning BKK
Ny port	Ny veg
Ny slukkevannstank	Planlagt elektrisk anlegg
Nytt gjerde	SVS anlegg
Nye ledninger og master	Sikkerhetssone
Midlertidige veier	Voll
Midlertidig arealbeslag	Ledninger
Ny gjerdevei	Arealbruksgrense - stasjon
Opparbeidet område	Omsøkt - Veier
Mellomlagring	Omsøkt - Ledning og master
Elektrisk anlegg	



NVE

Norges vassdrags-
og energidirektorat


Illustrasjoner av stasjonsbygninger

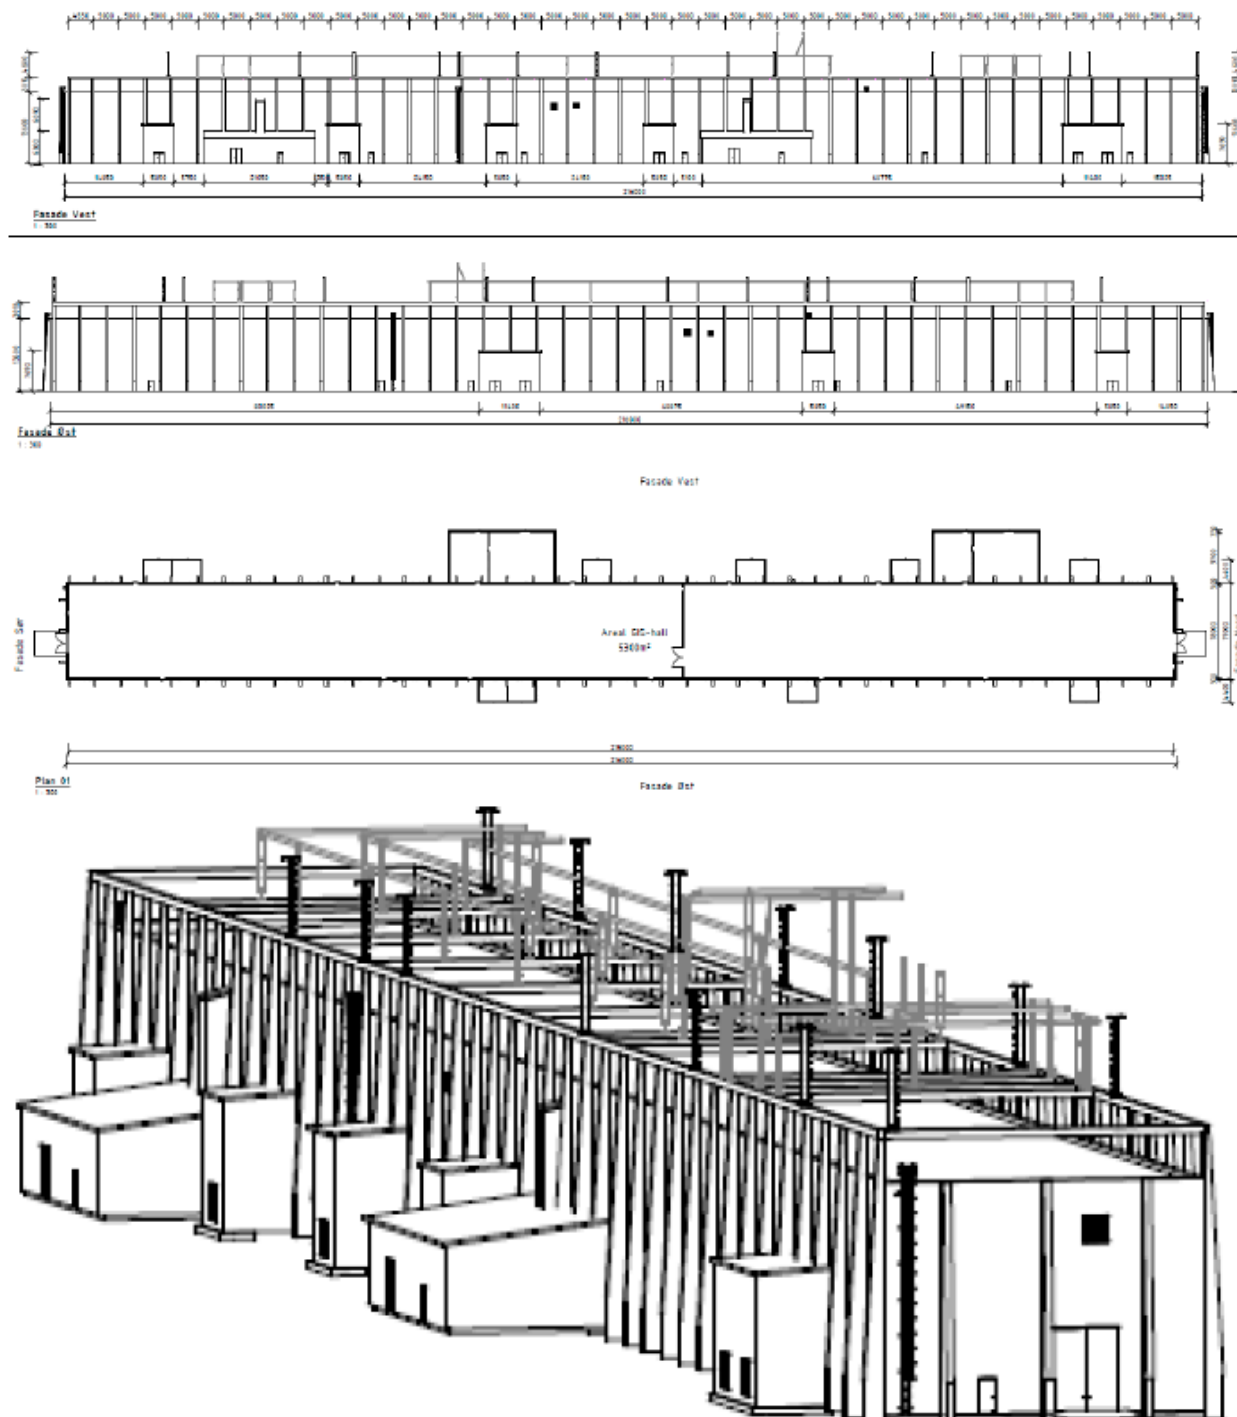




NVE

Norges vassdrags-
og energidirektorat

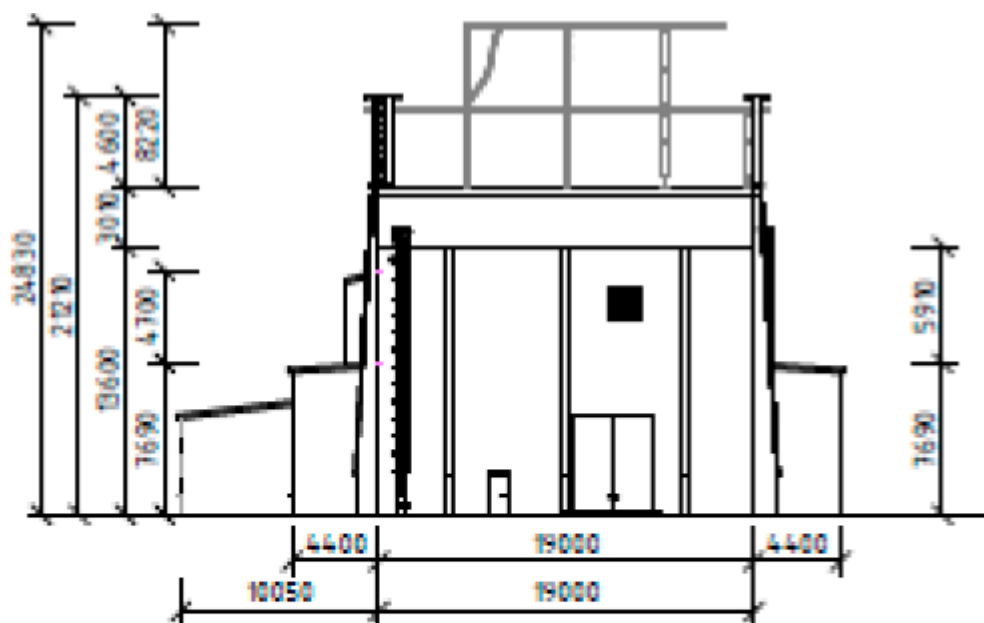

Fasade Sør

1 : 300

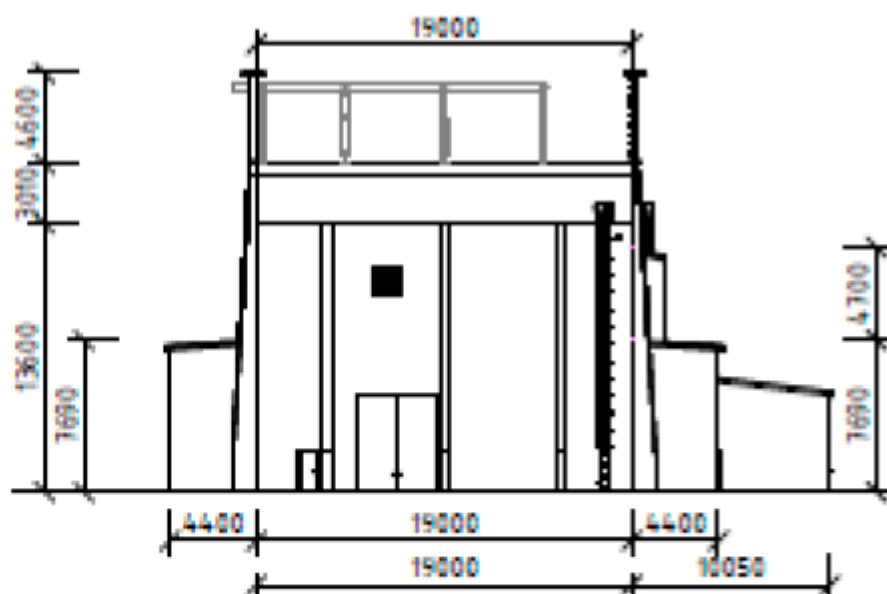


Fasade Nord

1 : 300




NVE


Norges vassdrags-
og energidirektorat

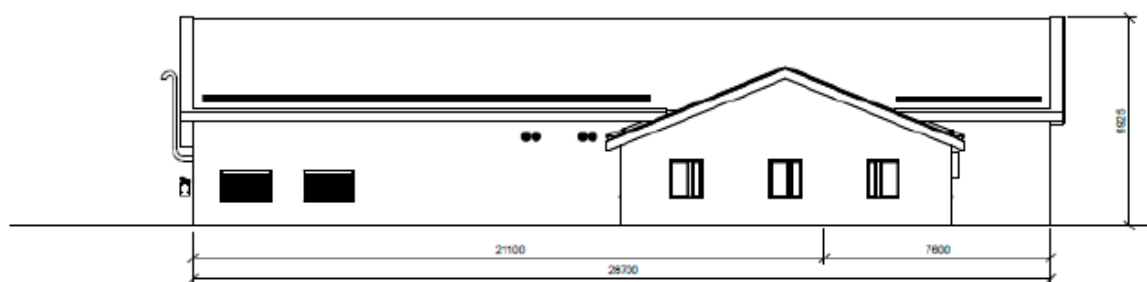


Fasade Nord 1 : 100

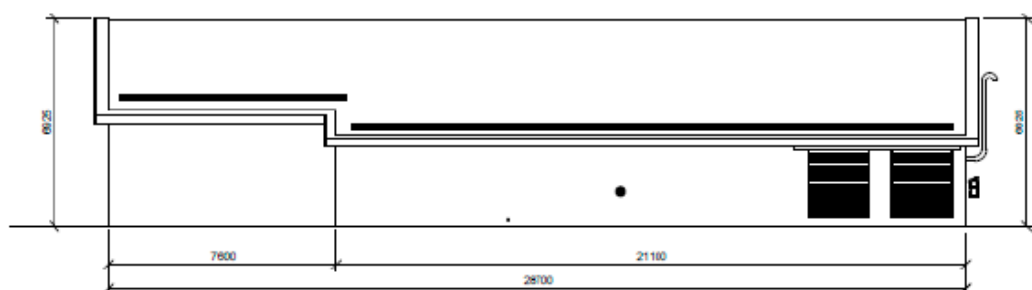

Fasade Sør 1 : 100

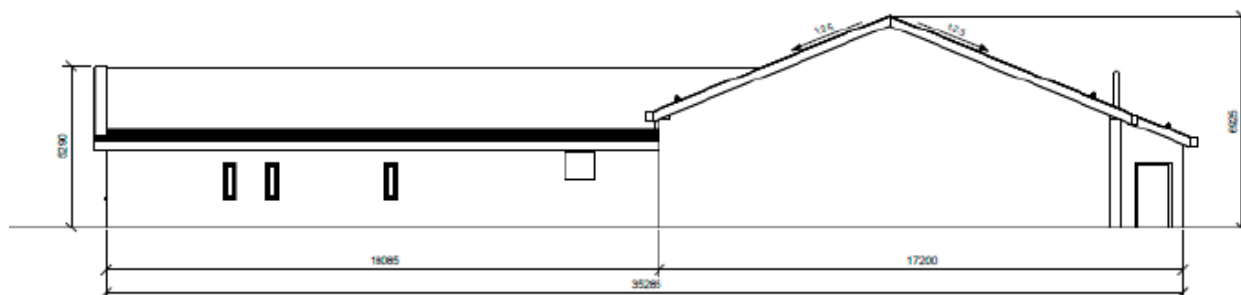

Fasade Vest 1 : 100

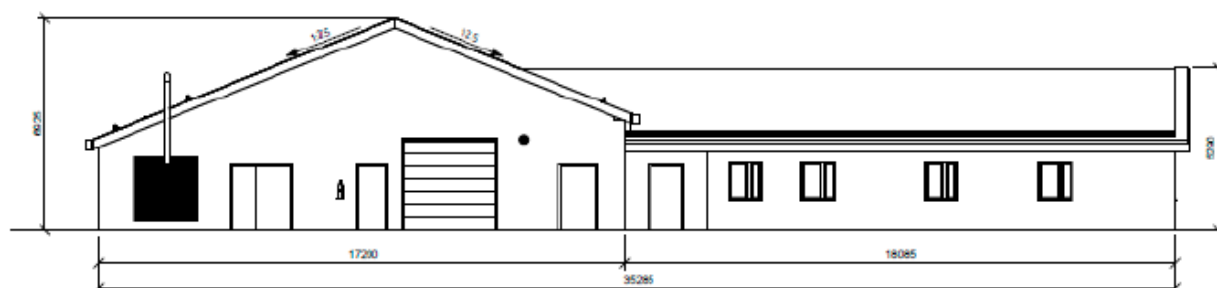


Fasade Øst 1 : 100




NVE


Norges vassdrags-
og energidirektorat

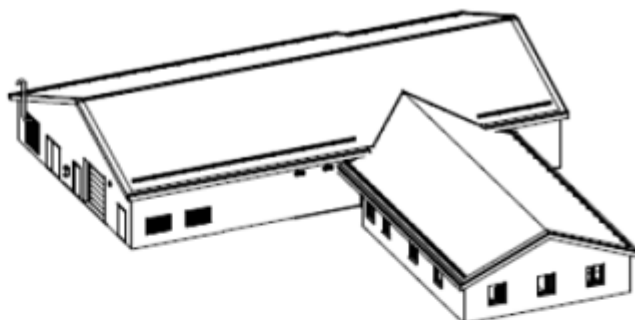

Nord Øst

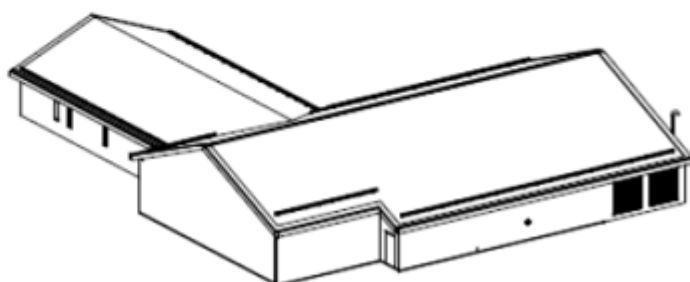

Sør Vest

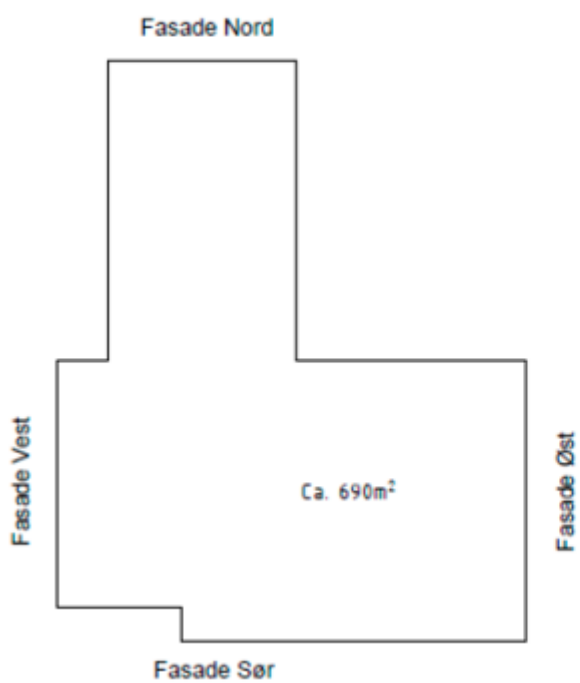




NVE

Norges vassdrags-
og energidirektorat




Fasade Sør

1: 100

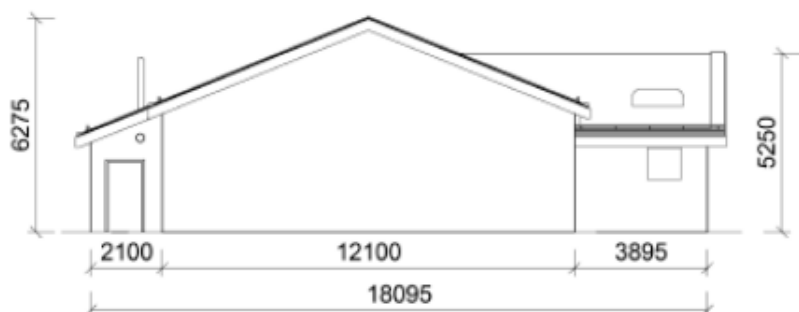


Fasade Nord

1: 100

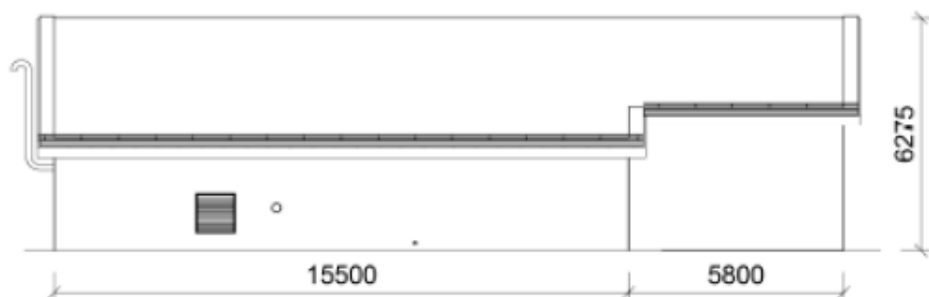

Fasade Øst

1: 100

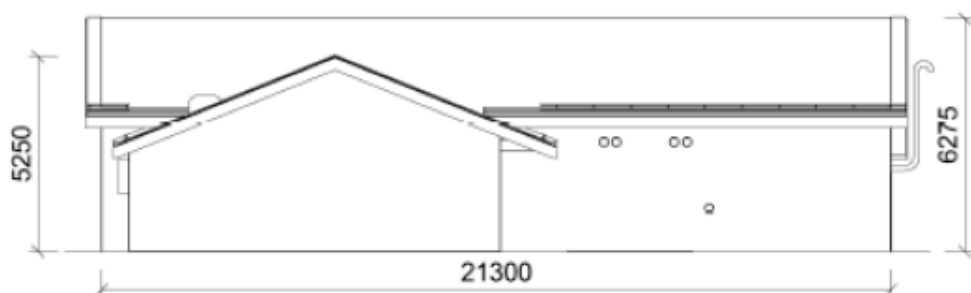

Fasade Vest

1: 100




NVE


Norges vassdrags-
og energidirektorat



Sør Vest

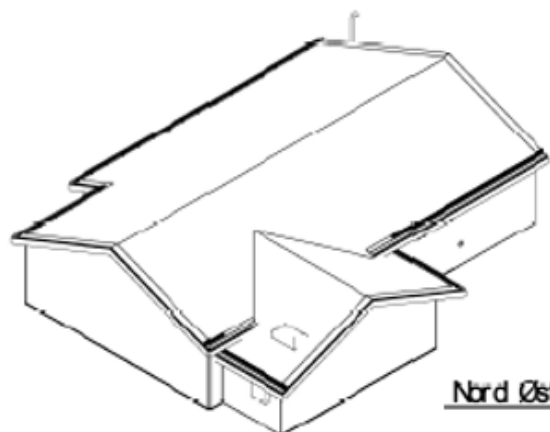

Nord Øst

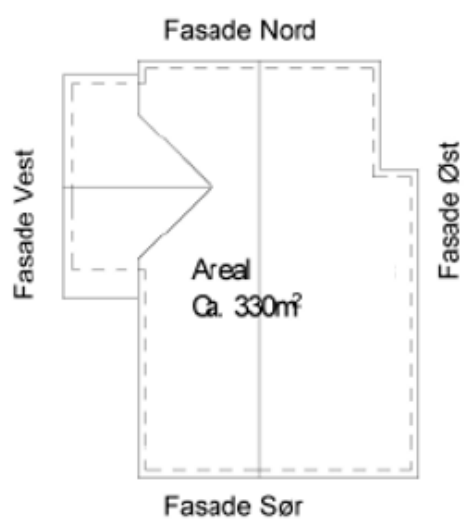


Plan
1:200



NVE


Norges vassdrags-
og energidirektorat

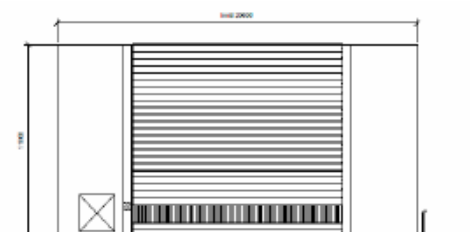


Frontvegg
1 : 100



Sidevegg 1
1 : 100

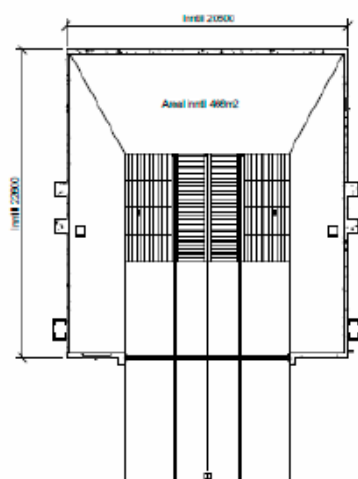

Plan
1 : 200

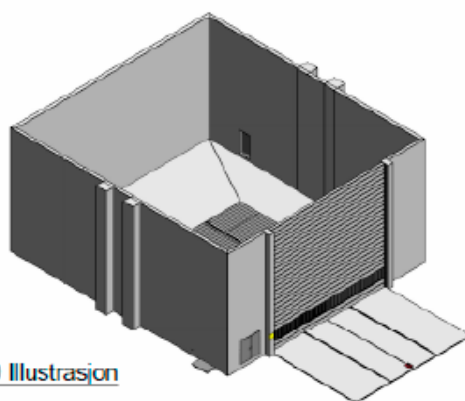

3D Illustrasjon