


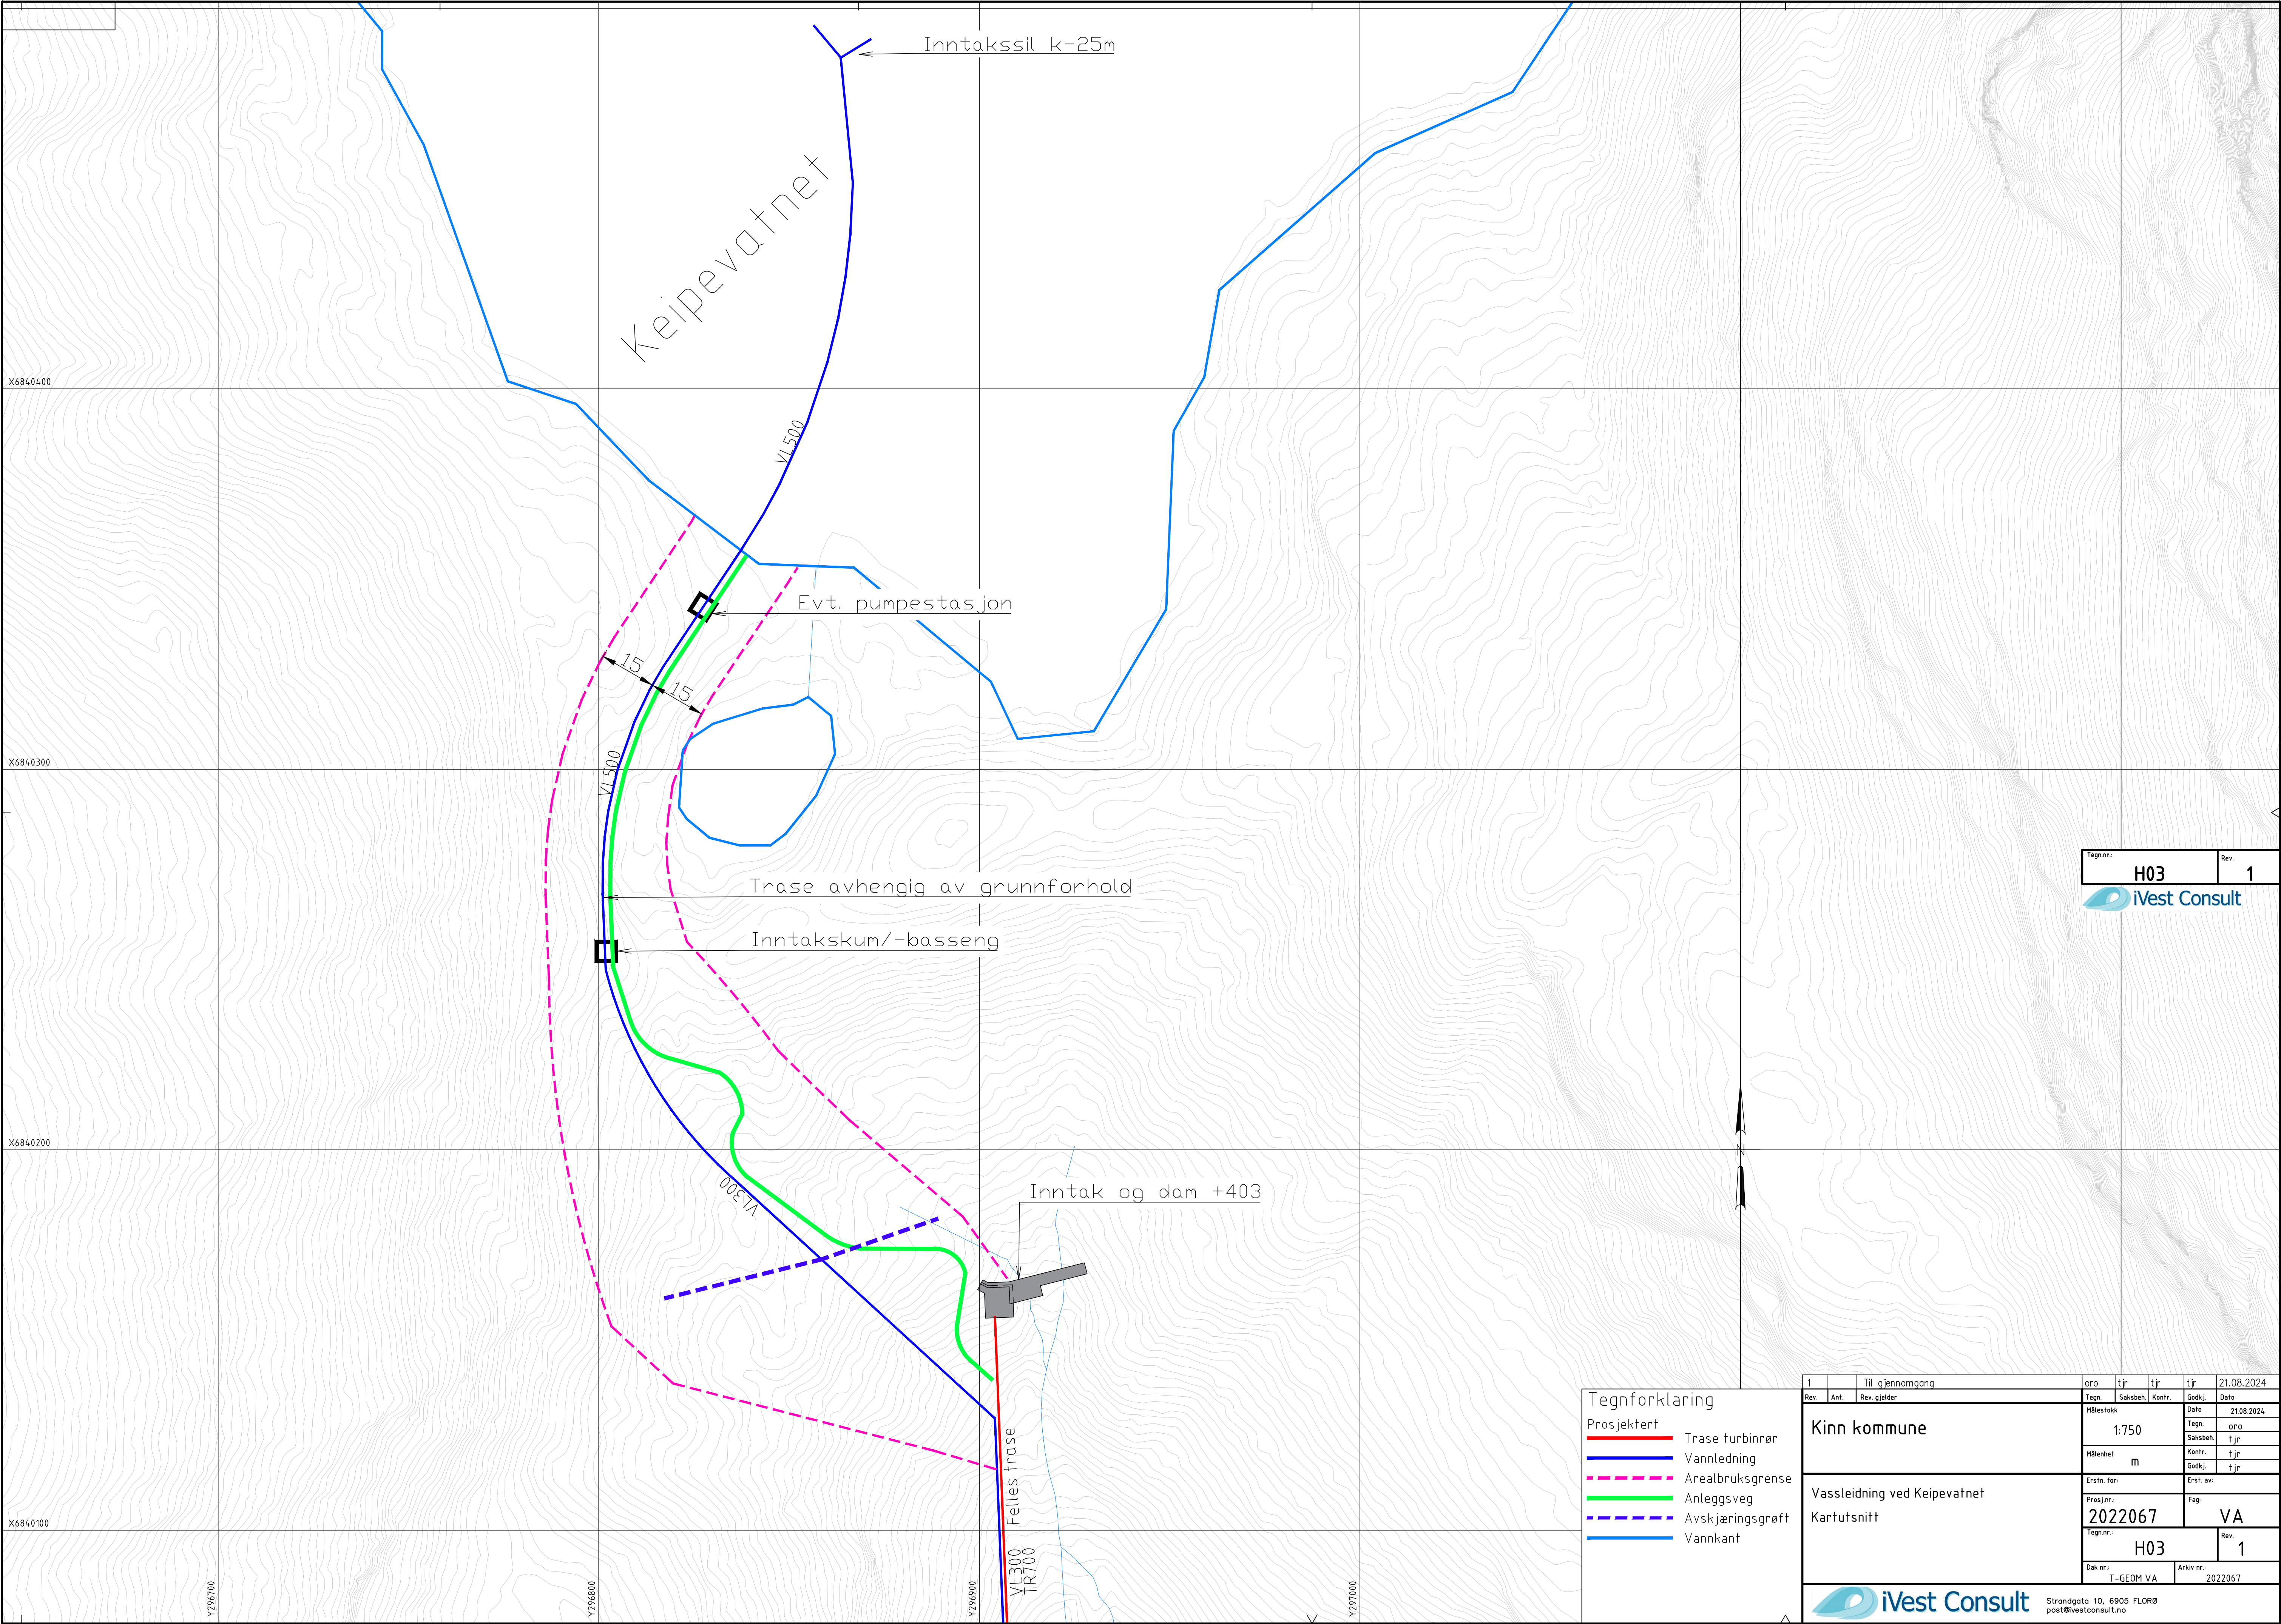

Tegn.nr.:	H03	Rev.	1

Tegnforklaring					
Prosjektert					
	Trase turbinrør				
	Vannledning				
	Arealbruksgrense				
	Anleggsveg				
	Avskjæringsgrøft				
	Vannkant				

1		Til gjennomgang	oro	tjr	tjr	tjr	21.08.2024
Rev.	Ant.	Rev. gjelder	Tegn.	Saksbeh.	Kontr.	Godkj.	Dato
Kinn kommune			Målestokk	1:750	Tegn.	oro	21.08.2024
			Målenhet	m	Saksbeh.	tjr	
			Erst. for.		Kontr.	tjr	
			Prosj.nr.:	2022067	Godkj.	tjr	
			Tegn.nr.:	H03	Rev.	1	
			Dak nr.:	T-GEOM VA	Arkiv nr.:	2022067	
			Strandgata 10, 6905 FLORØ post@vestconsult.no				