


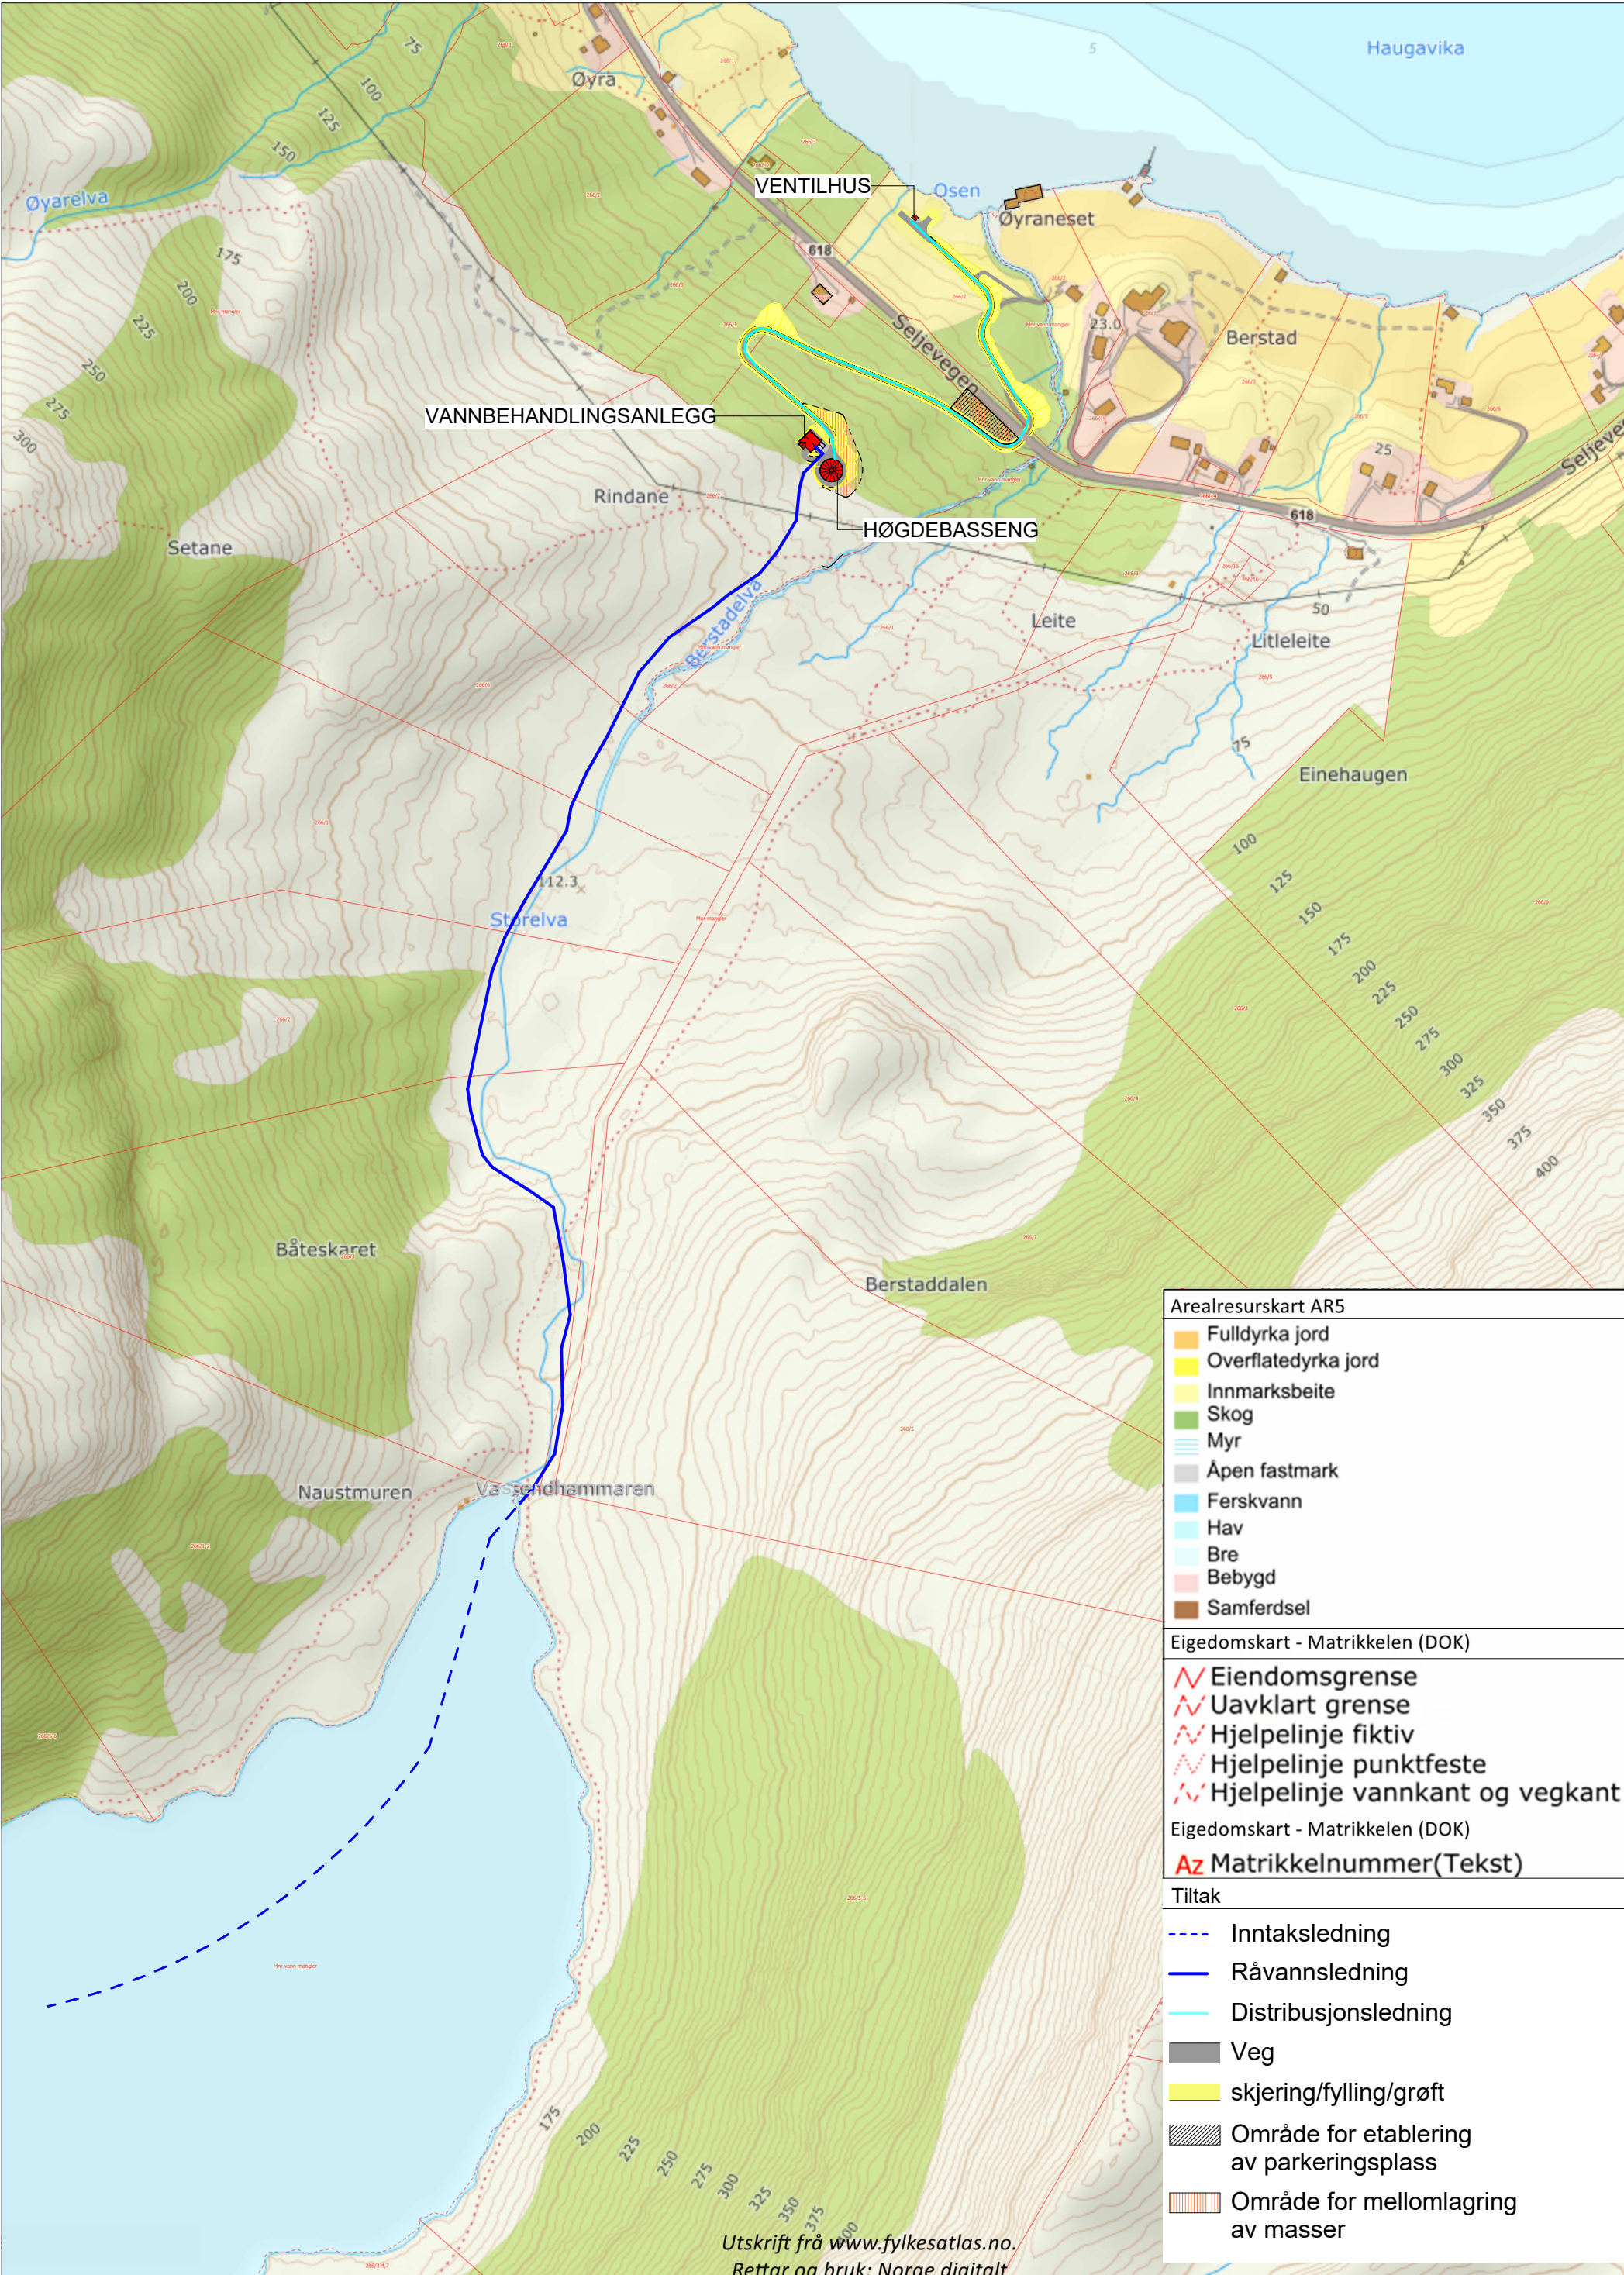

							Tiltakshavar		Teikning av Situasjonsplan					Teikning type															
							Tiltak Berstadvatnet																						
Revisjon		Revisjonstekst		Rev. av		Rev. dato				Teikna av		06.03.24		Kontr.		Erst. tidi. teikning		Mål		Prosj.nr.		Teikn.nr.		Ark		Rev			
												Teikn.dato		BAL		Kontr.dato				1 : 5000		22188		A11.01		A3			