


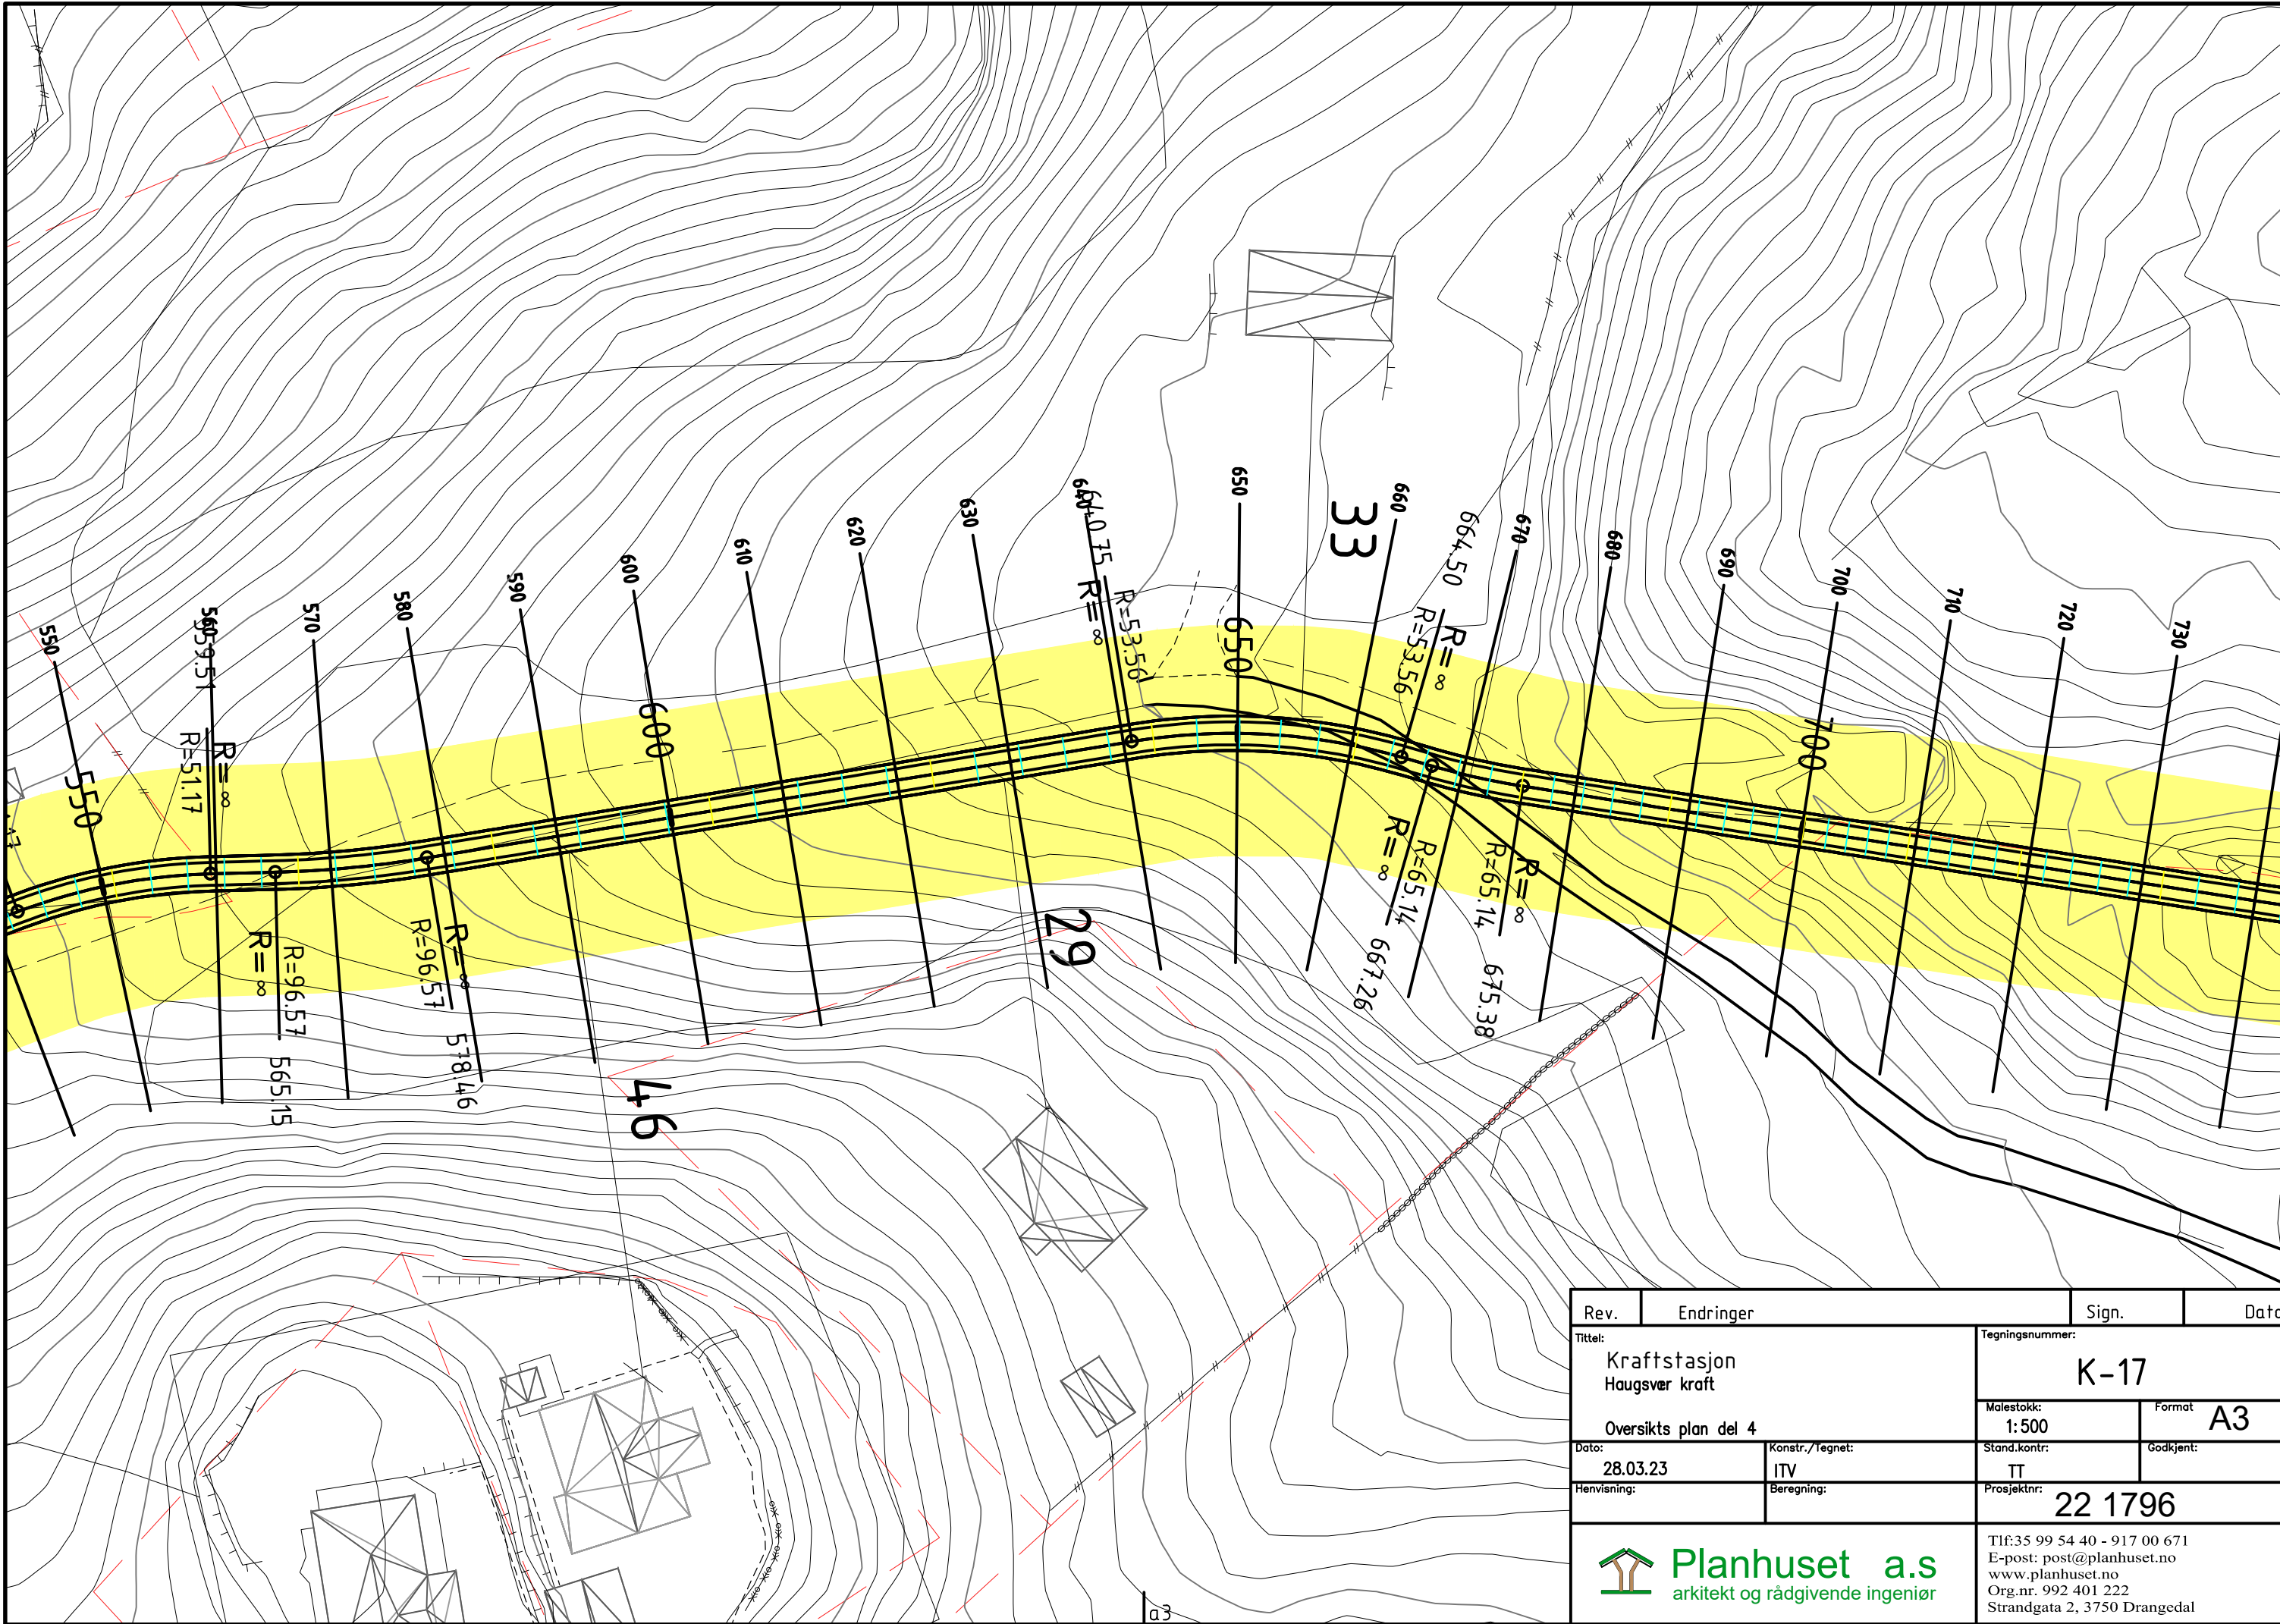

Rev.	Endringer	Sign.	Dato
Tittel:		Tegningsnummer:	
Kraftstasjon Haugsvær kraft		K-17	
Oversikts plan del 4		Målestokk:	Format
28.03.23		1:500	A3
Dato:	Konstr./Tegnet:	Stand.kontr:	Godkjent:
28.03.23	ITV	TT	
Henvisning:	Beregning:	Prosjektnr:	
		22 1796	
Planhuset a.s arkitekt og rådgivende ingeniør		Tlf: 35 99 54 40 - 917 00 671 E-post: post@planhuset.no www.planhuset.no Org.nr. 992 401 222 Strandgata 2, 3750 Drangedal	