


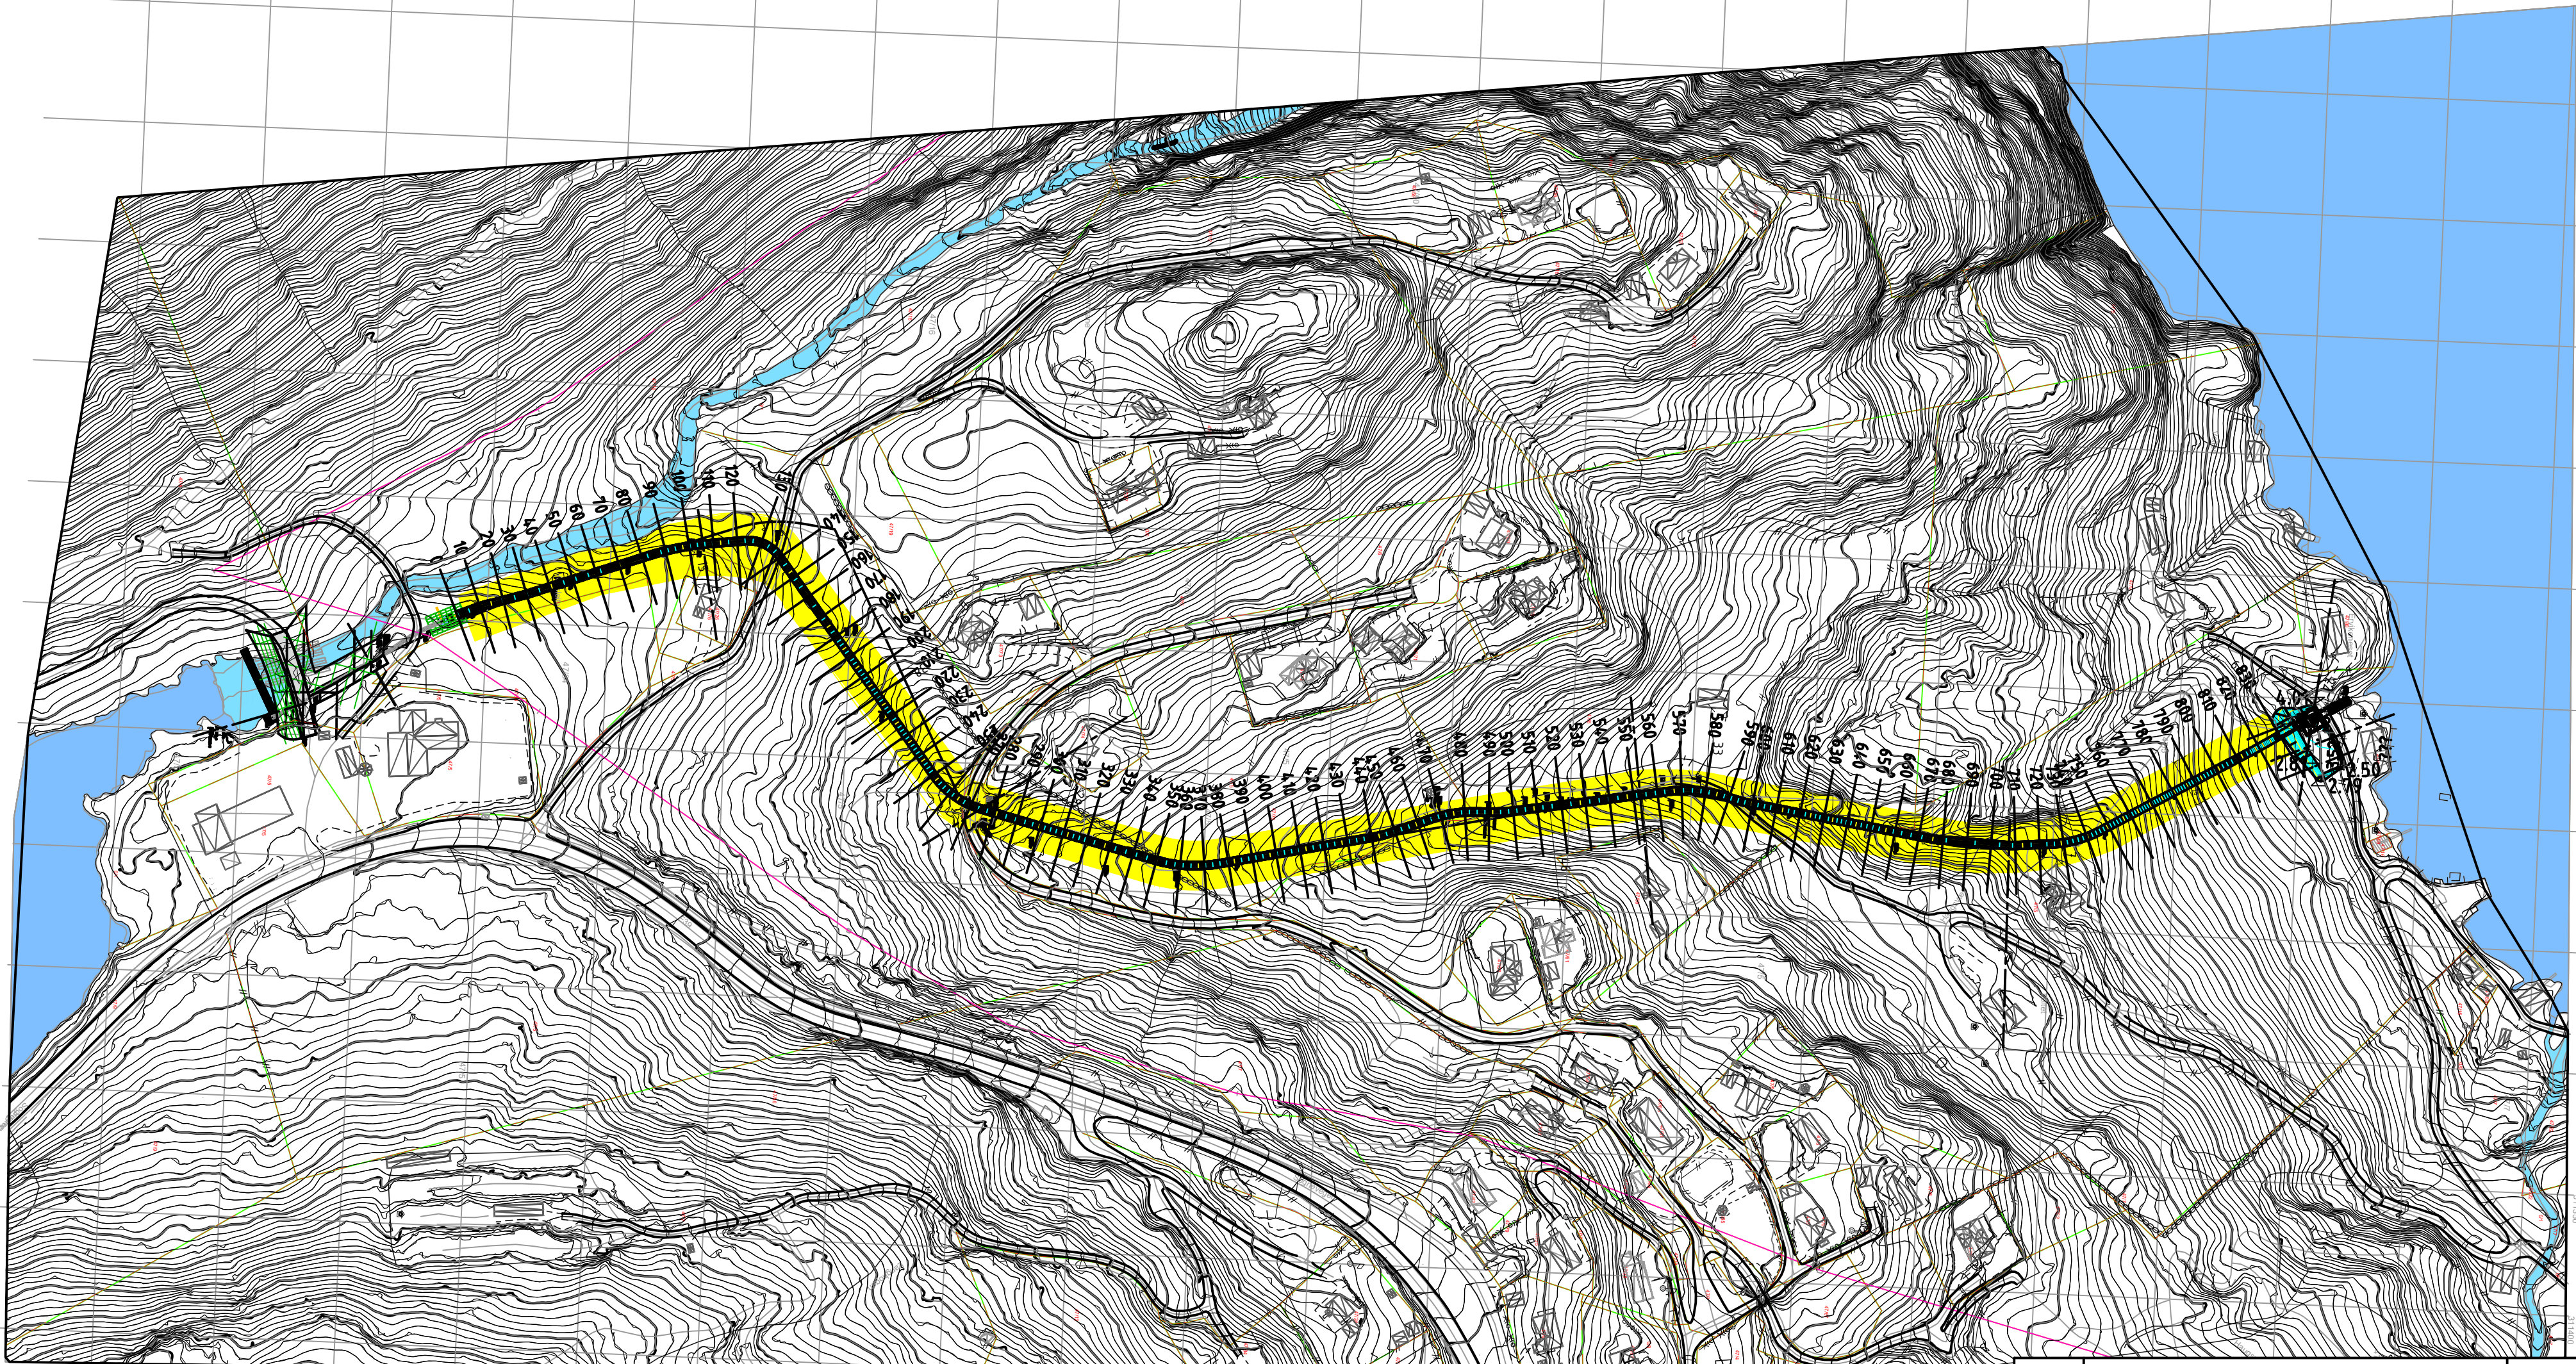

Rev. 1	Endringer	inntak og kraftstasjon	Sign. ITV	12.05.23	Data
Tittel: Kraftstasjon Haugsvør kraft Oversiktsplan trase			Tegningsnummer: K-01		
			Malestokk: 1:2000	Format	A2
Dato: 30.03.23	Konstr./Tegnet: ITV		Stand.kontr.:	Godkjent:	
Henvisning:	Beregning:		Prosjektnr: 22 1796		
 Planhuset a.s arkitekt og rådgivende ingeniør			Tlf:35 99 54 40 - 917 00 671		
			E-post: post@planhuset.no www.planhuset.no Org.nr. 992 401 222 Strandgata 2, 3750 Drangedal		