


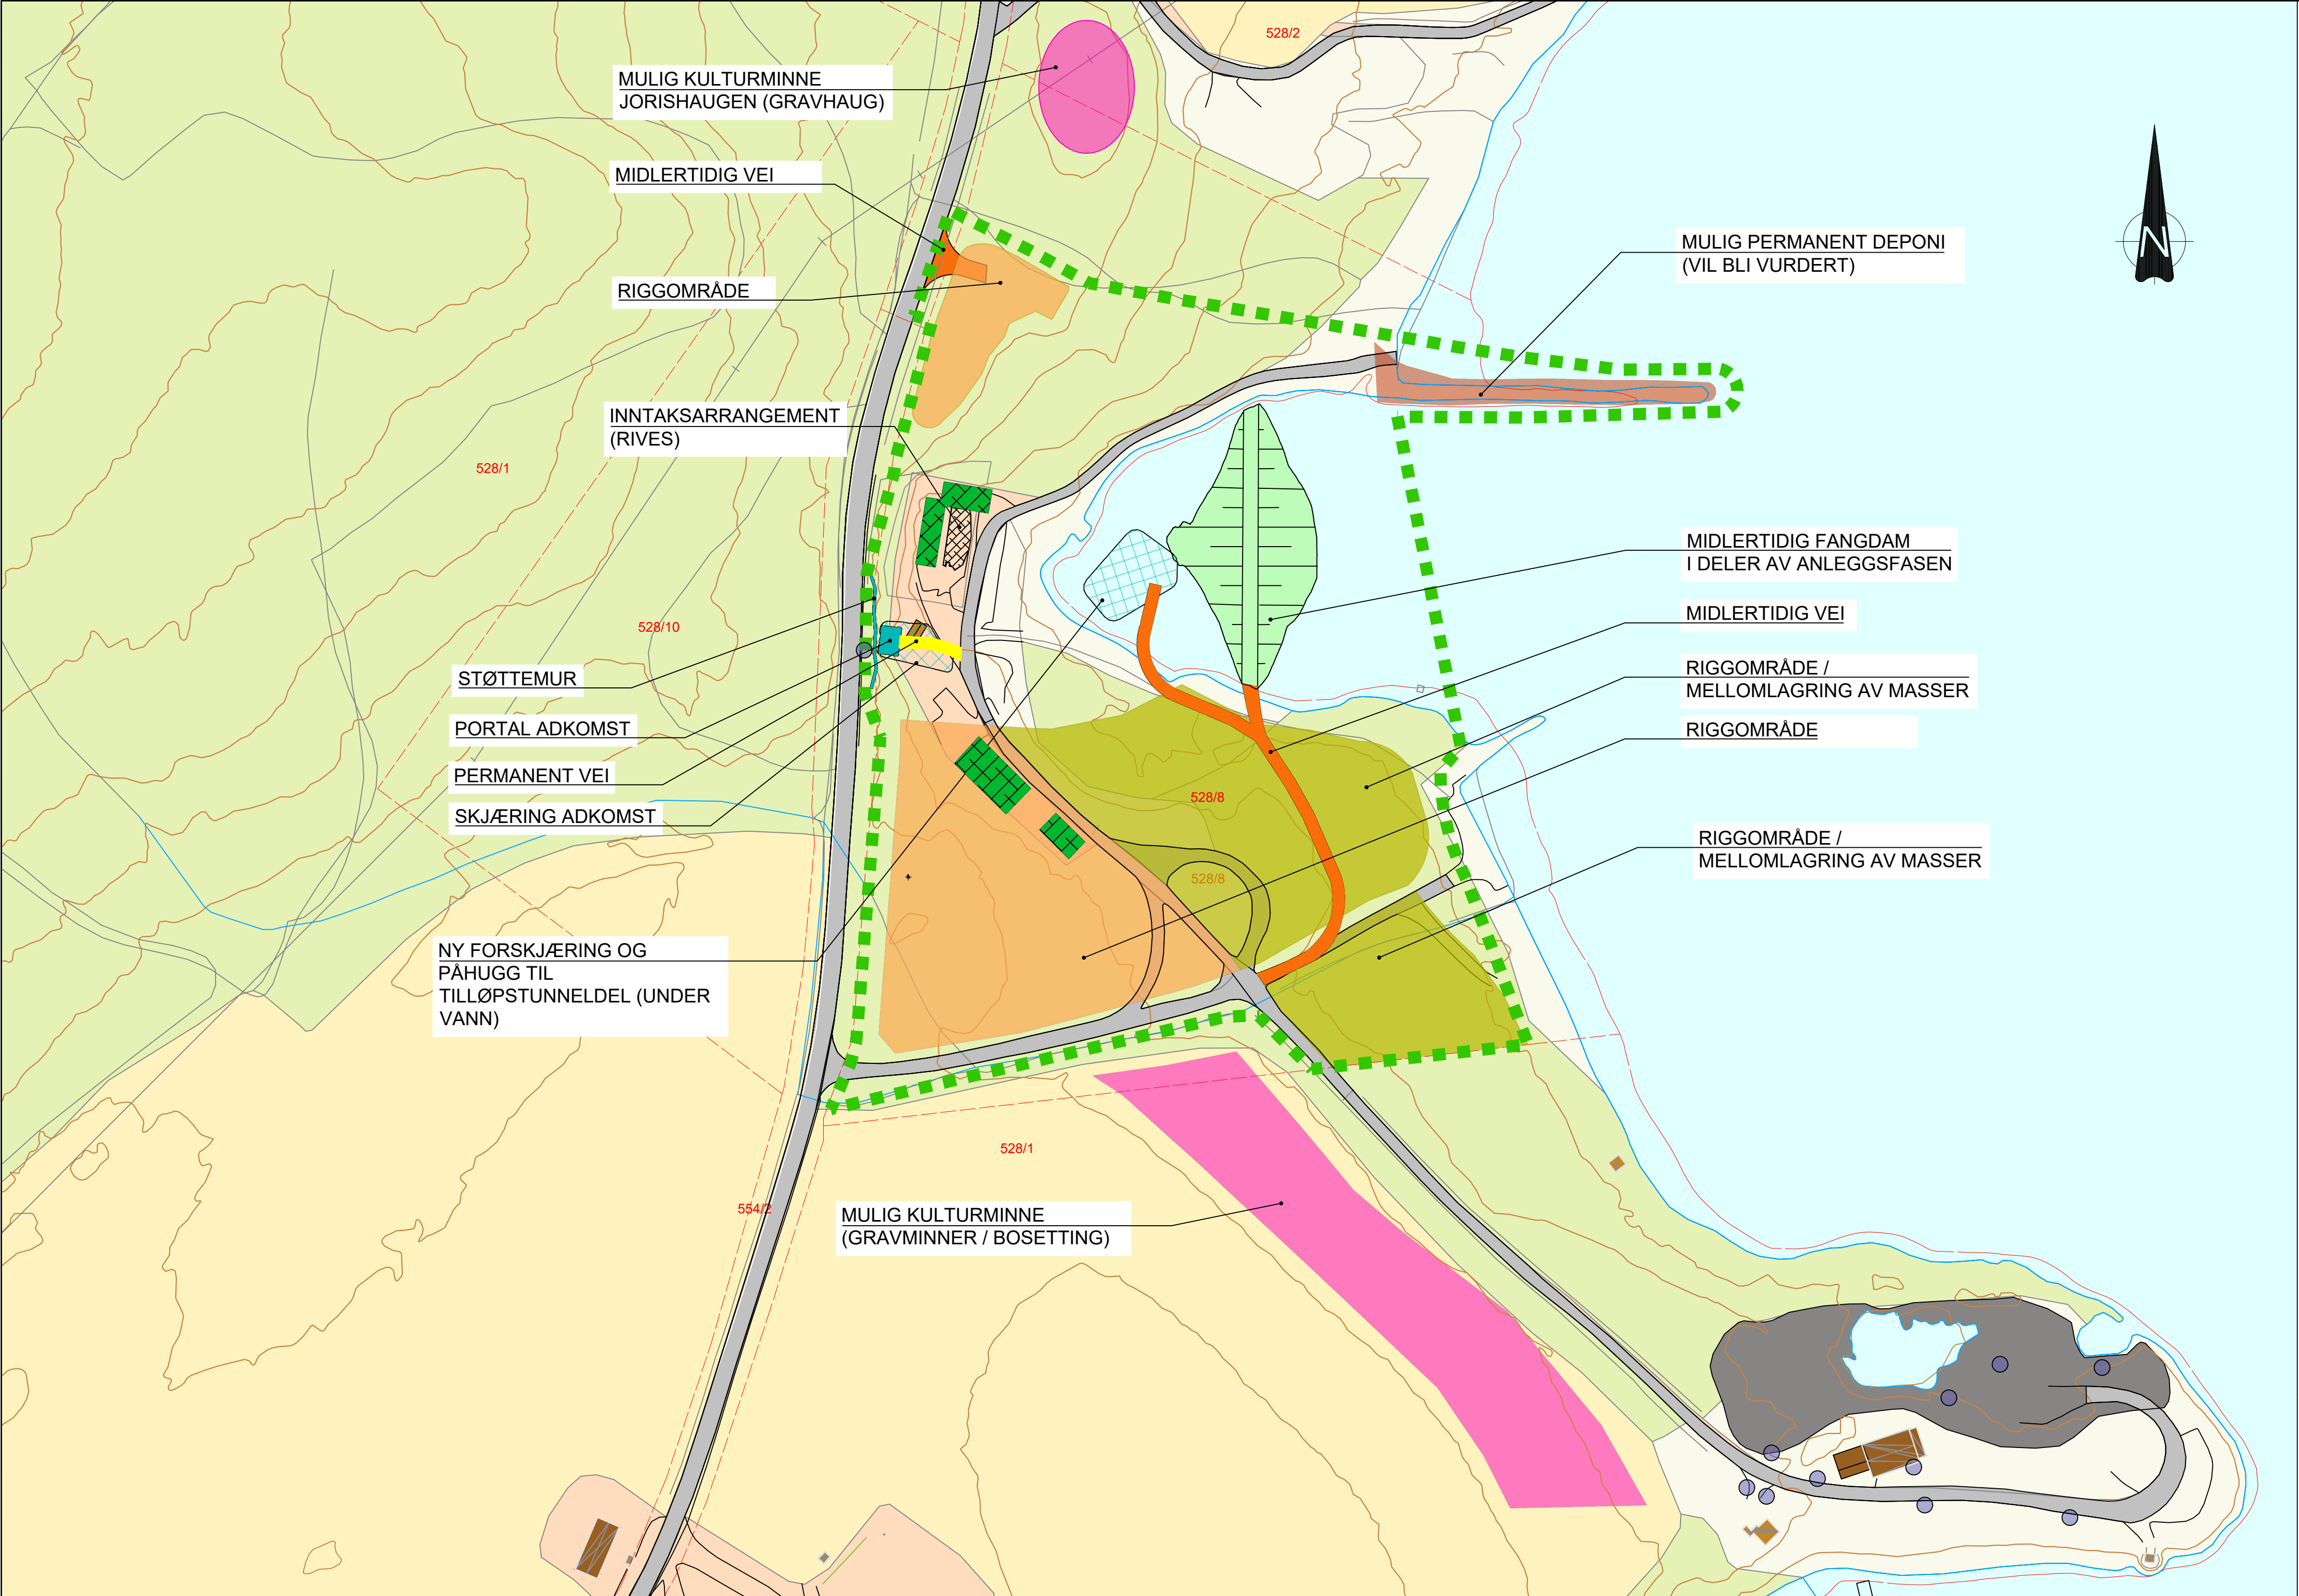

PLAN INNTAKSOMRÅDE
1:1000

- EKSISTERENDE :**

 - EKS. VEI
 - EKS. BEBYGGELSE
 - BYGNINGER
 - TILKNYTTET SVEAN KRAFTVER

LINJER :

 - INNGREPSGRENSE
 - EIENDOMSGRENSE
- PERMANENT :**

 - PERMANENT VEI, OG PLASSER
 - MULIG PERMANENT DEPONI (VIL BLI VURDERT)
 - NYE PERMANENTE KONSTRUKSJONER
 - PERMANENTE INNGREP
- MIDLERTIDIG :**

 - MIDLERTIDIG VEI (ANTATT PLASERING)
 - RIGGOMRÅDE
 - RIGGOMRÅDE / MELLOMLAGRING AV MASSER
 - MIDLERTIDIG FANGDAM

YTRE MILJØ :

 - MULIG KULTURMINNE
 - KARTLAGTE FREMMEDARTER
- RIVES:**

 - RIVING AV EKSISTERENDE BYGNINGER

LEGEND


REFERENCES

LOCATION

GEODETIC PARAMETERS

Coordinat system : EUREF89 NTM sone 10
Height system : NN 2000

NOTES

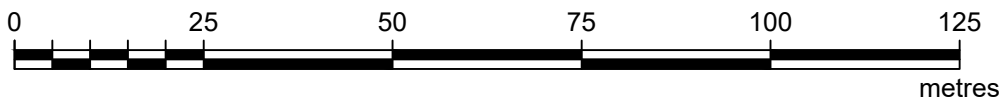

Scale 1:1000

--	--	