


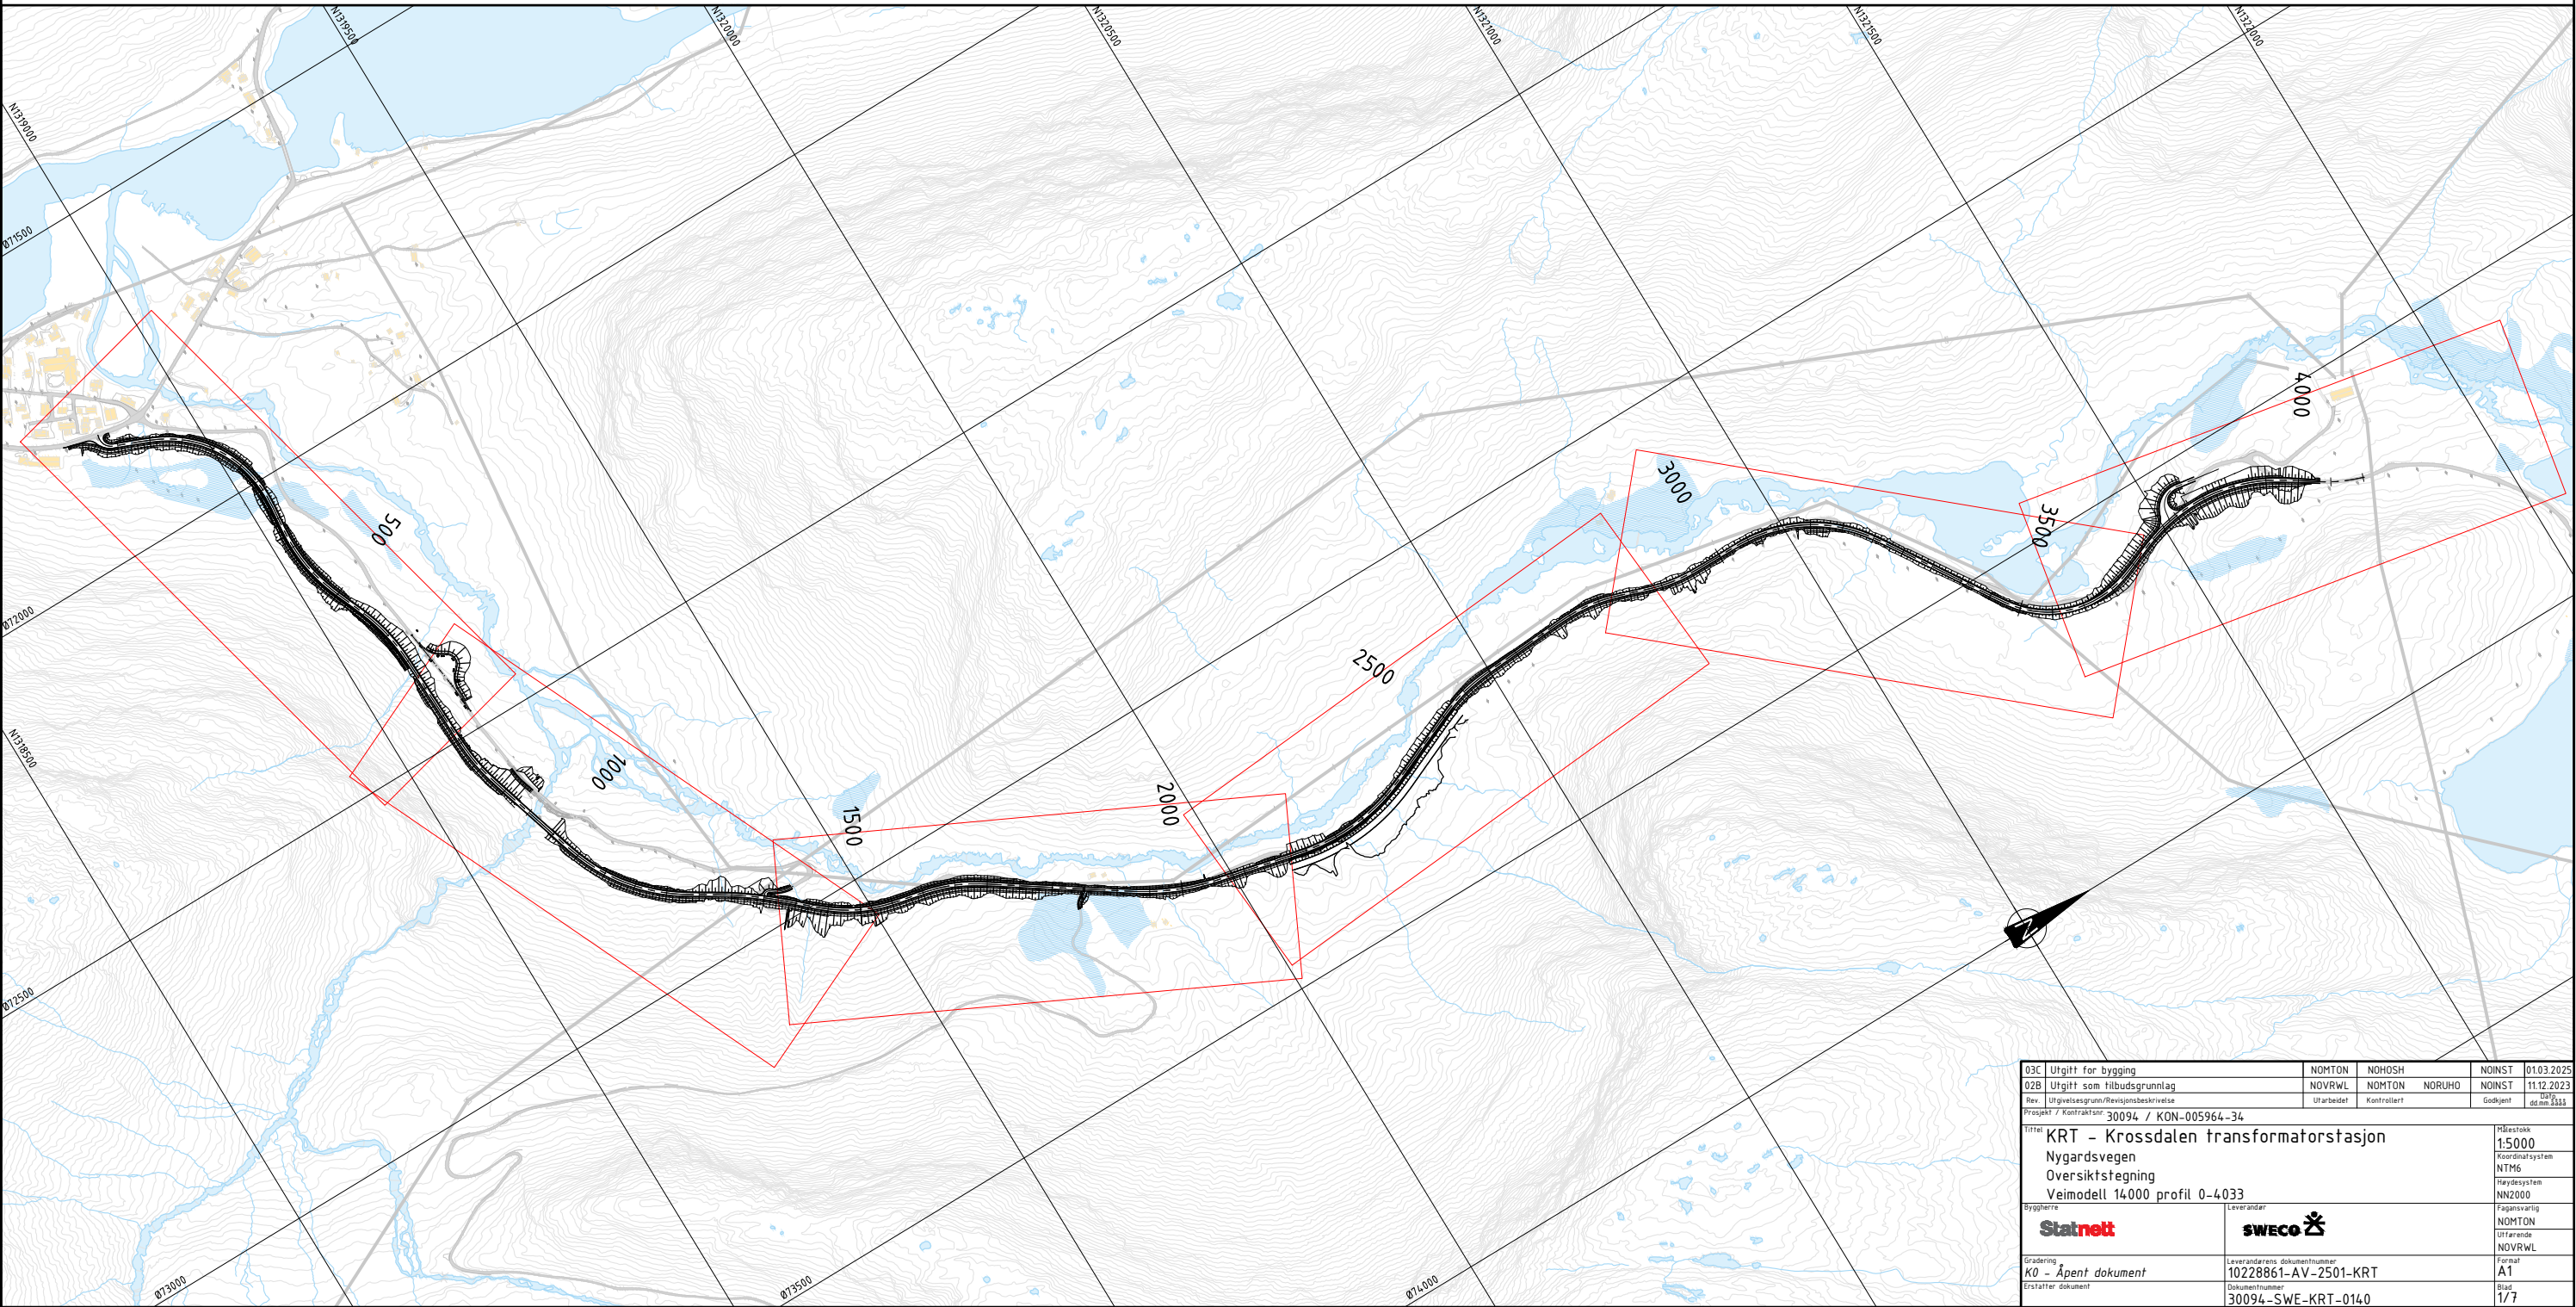
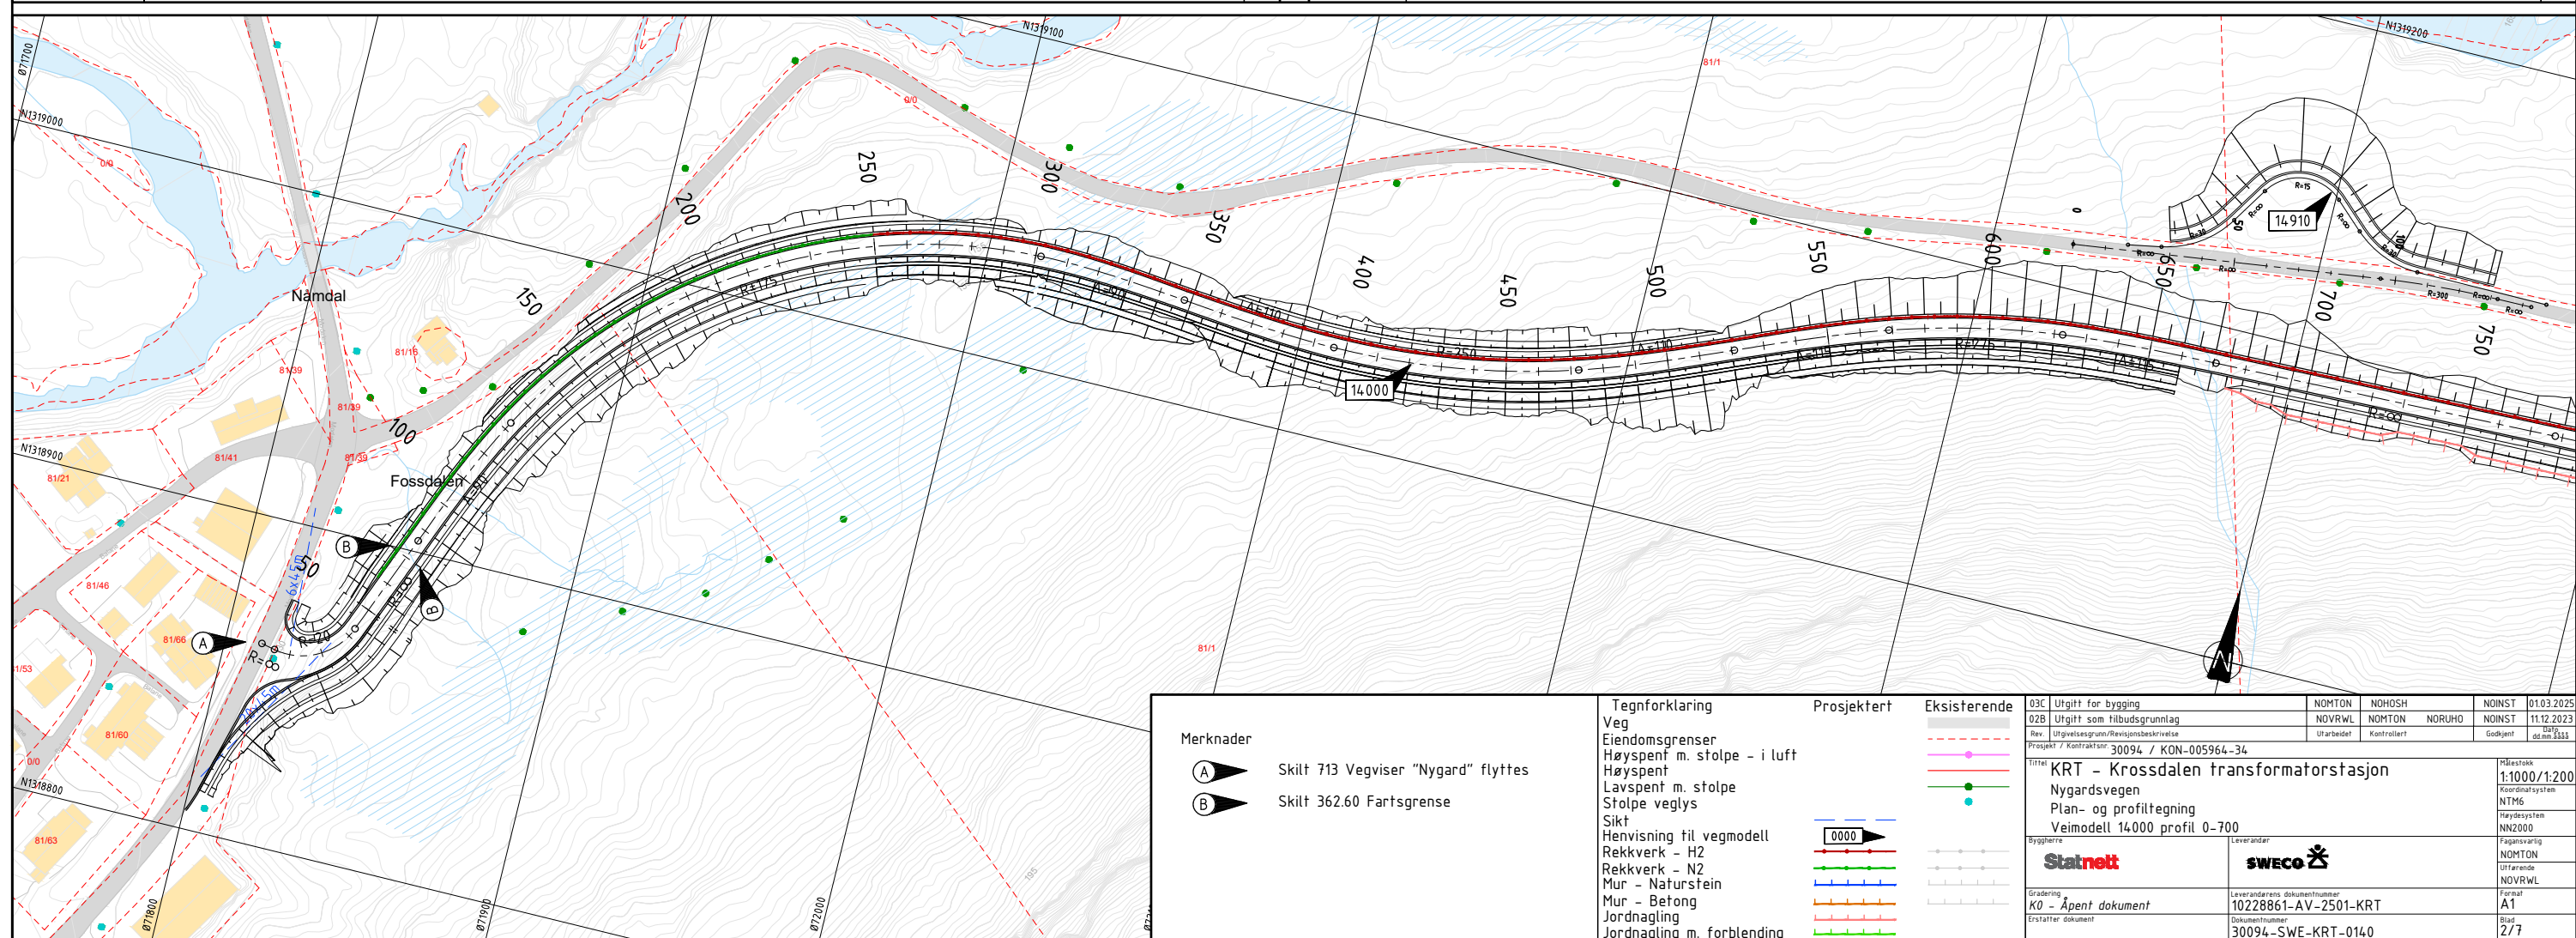



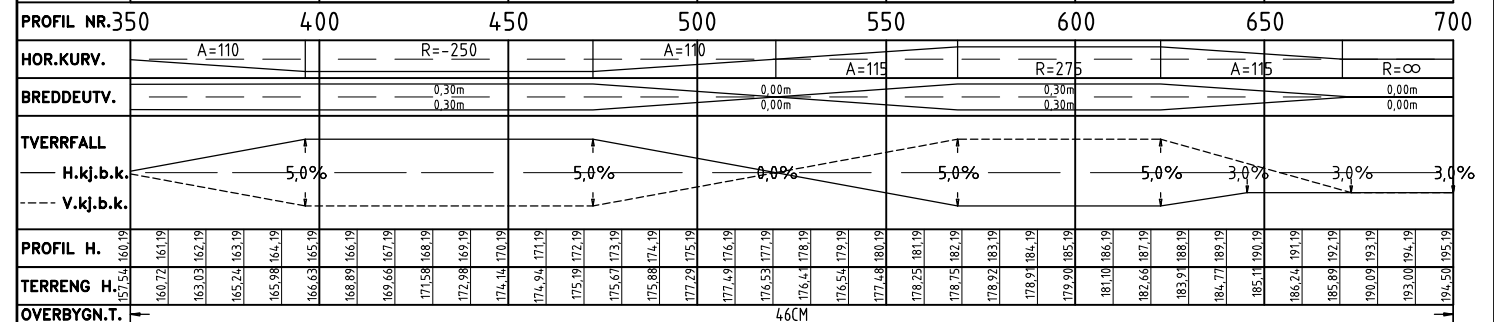


|                                               |                                      |            |             |          |                 |
|-----------------------------------------------|--------------------------------------|------------|-------------|----------|-----------------|
| 03C                                           | Utgitt for bygging                   | NOMTON     | NOHOSH      | NOINST   | 01.03.2025      |
| 02B                                           | Utgitt som tilbudsgrunnlag           | NOVRWL     | NOMTON      | NORUHO   | NOINST          |
| Rev.                                          | Utgivelsesgrunn/Revisjonsbeskrivelse | Utarbeidet | Kontrollert | Godkjent | Utgitt dato     |
| Prosjekt / Kontrakt nr. 30094 / KON-005964-34 |                                      |            |             |          |                 |
| Tittel                                        |                                      |            |             |          | Målestokk       |
| KRT - Krossdalen transformatorstasjon         |                                      |            |             |          | 1:5000          |
| Nygardsvegen                                  |                                      |            |             |          | Koordinatsystem |
| Oversiktstegning                              |                                      |            |             |          | NTM6            |
| Veimodell 14000 profil 0-4033                 |                                      |            |             |          | Revisjonssystem |
| Byggherre                                     |                                      |            |             |          | NK2000          |
| Statnett                                      |                                      |            |             |          | Fagansvarlig    |
| SWECO                                         |                                      |            |             |          | NOMTON          |
| Gradering                                     |                                      |            |             |          | Utarbeidet      |
| K0 - Åpent dokument                           |                                      |            |             |          | NOVRWL          |
| Erstatter dokument                            |                                      |            |             |          | Format          |
| 10228861-AV-2501-KRT                          |                                      |            |             |          | A1              |
| 30094-SWE-KRT-0140                            |                                      |            |             |          | Blad            |
|                                               |                                      |            |             |          | 1/7             |

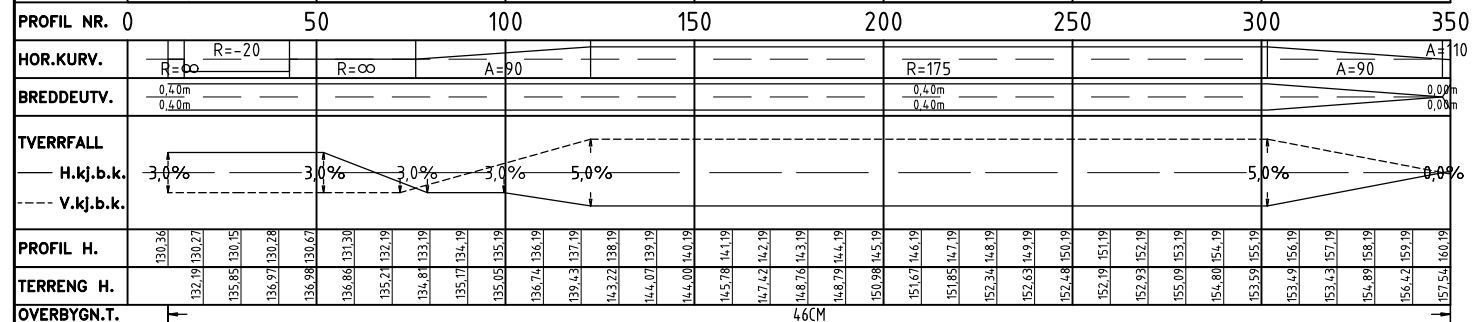


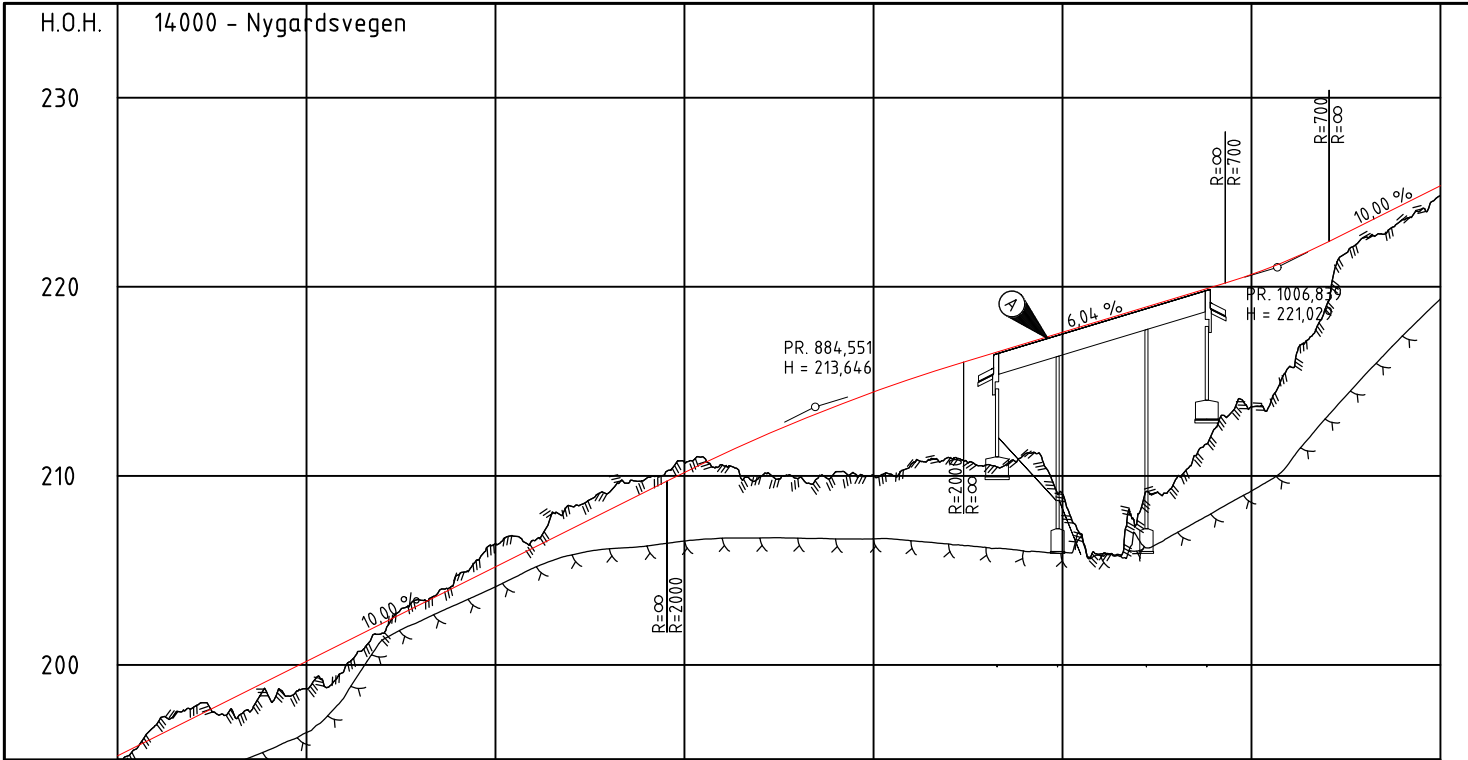


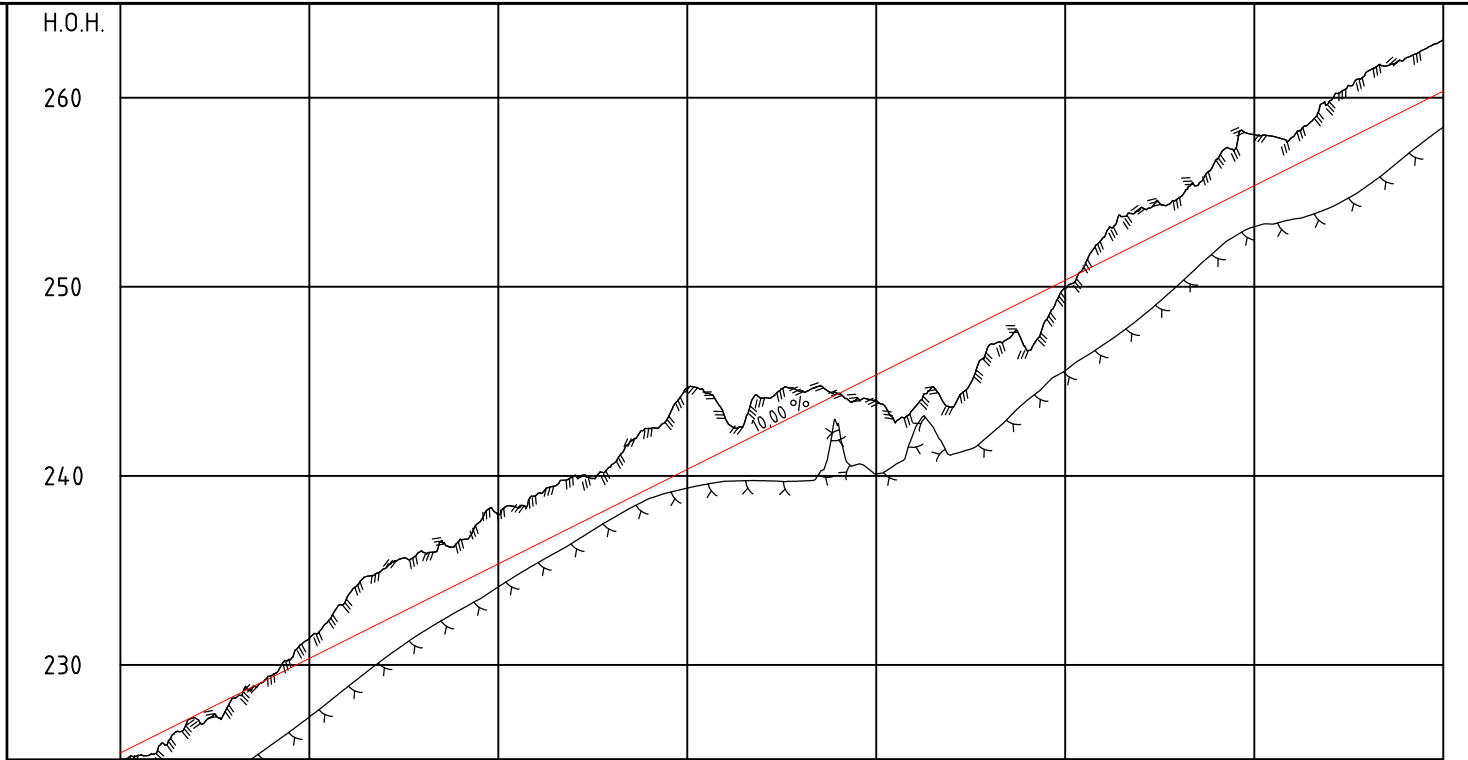


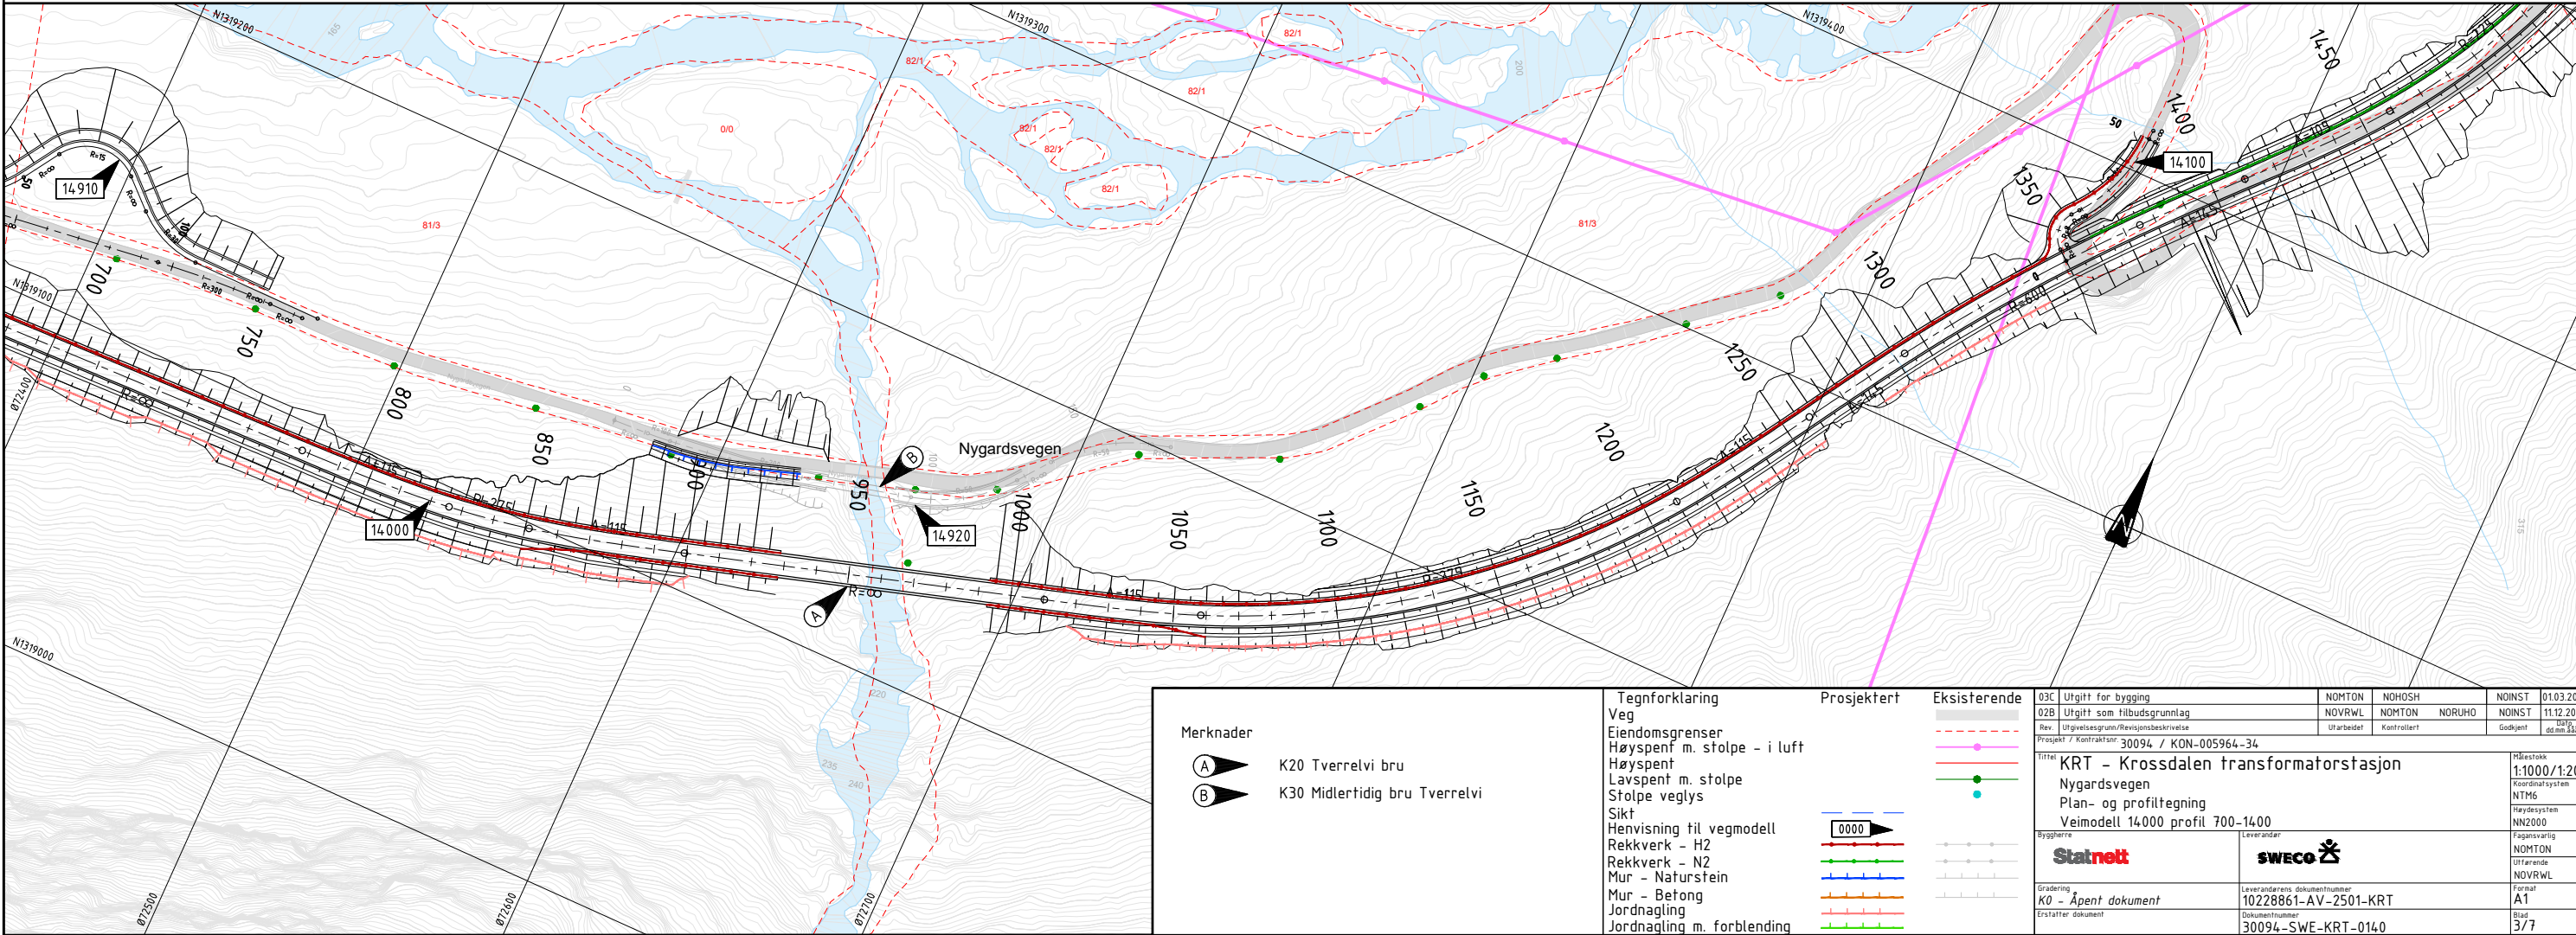

|                                 |                             |              |              |                                               |            |             |          |                 |
|---------------------------------|-----------------------------|--------------|--------------|-----------------------------------------------|------------|-------------|----------|-----------------|
| Merknader                       | Tegnforklaring              | Prosjekttert | Eksisterende | 03C Utgitt for bygging                        | NOMTON     | NOHOSH      | NOINST   | 01.03.2025      |
| A K20 Tverrelvi bru             | Veg                         |              |              | 02B Utgitt som tilbudsgrunnlag                | NOVRWL     | NOMTON      | NOINST   | 11.12.2023      |
| B K30 Midlertidig bru Tverrelvi | Endomsgrenser               |              |              | Rev. Utgittelsesgrunn/Revisjonsbeskrivelse    | Utarbeidet | Kontrollert | Godkjent | Utgittesdato    |
|                                 | Høyspent m. stolpe - i luft |              |              | Prosjekt / Kontrakt nr. 30094 / KON-005964-34 |            |             |          |                 |
|                                 | Høyspent                    |              |              | Tittel                                        |            |             |          | Målestokk       |
|                                 | Lavspent m. stolpe          |              |              | KRT - Krossdalen transformatorstasjon         |            |             |          | 1:1000/1:200    |
|                                 | Stolpe veglyst              |              |              | Nygardsvegen                                  |            |             |          | Koordinatsystem |
|                                 | Sikt                        |              |              | Plan- og profiltegning                        |            |             |          | NTM6            |
|                                 | Henvi sning til vegmodell   |              |              | Veimodell 14000 profil 700-1400               |            |             |          | Høydesystem     |
|                                 | Rekkverk - H2               |              |              | Byggherre                                     |            |             |          | NK2000          |
|                                 | Rekkverk - N2               |              |              | Statnett                                      |            |             |          | Fagansvarlig    |
|                                 | Mur - Naturstein            |              |              | Leverandør                                    |            |             |          | NOMTON          |
|                                 | Mur - Betong                |              |              | Gradering                                     |            |             |          | Uttørende       |
|                                 | Jordnagling                 |              |              | K0 - Åpent dokument                           |            |             |          | NOVRWL          |
|                                 | Jordnagling m. forblending  |              |              | Leverandørens dokumentnummer                  |            |             |          | Format          |
|                                 |                             |              |              | 10228861-AV-2501-KRT                          |            |             |          | A1              |
|                                 |                             |              |              | Dokumentnummer                                |            |             |          | Blad            |
|                                 |                             |              |              | 30094-SWE-KRT-0140                            |            |             |          | 3/7             |

