


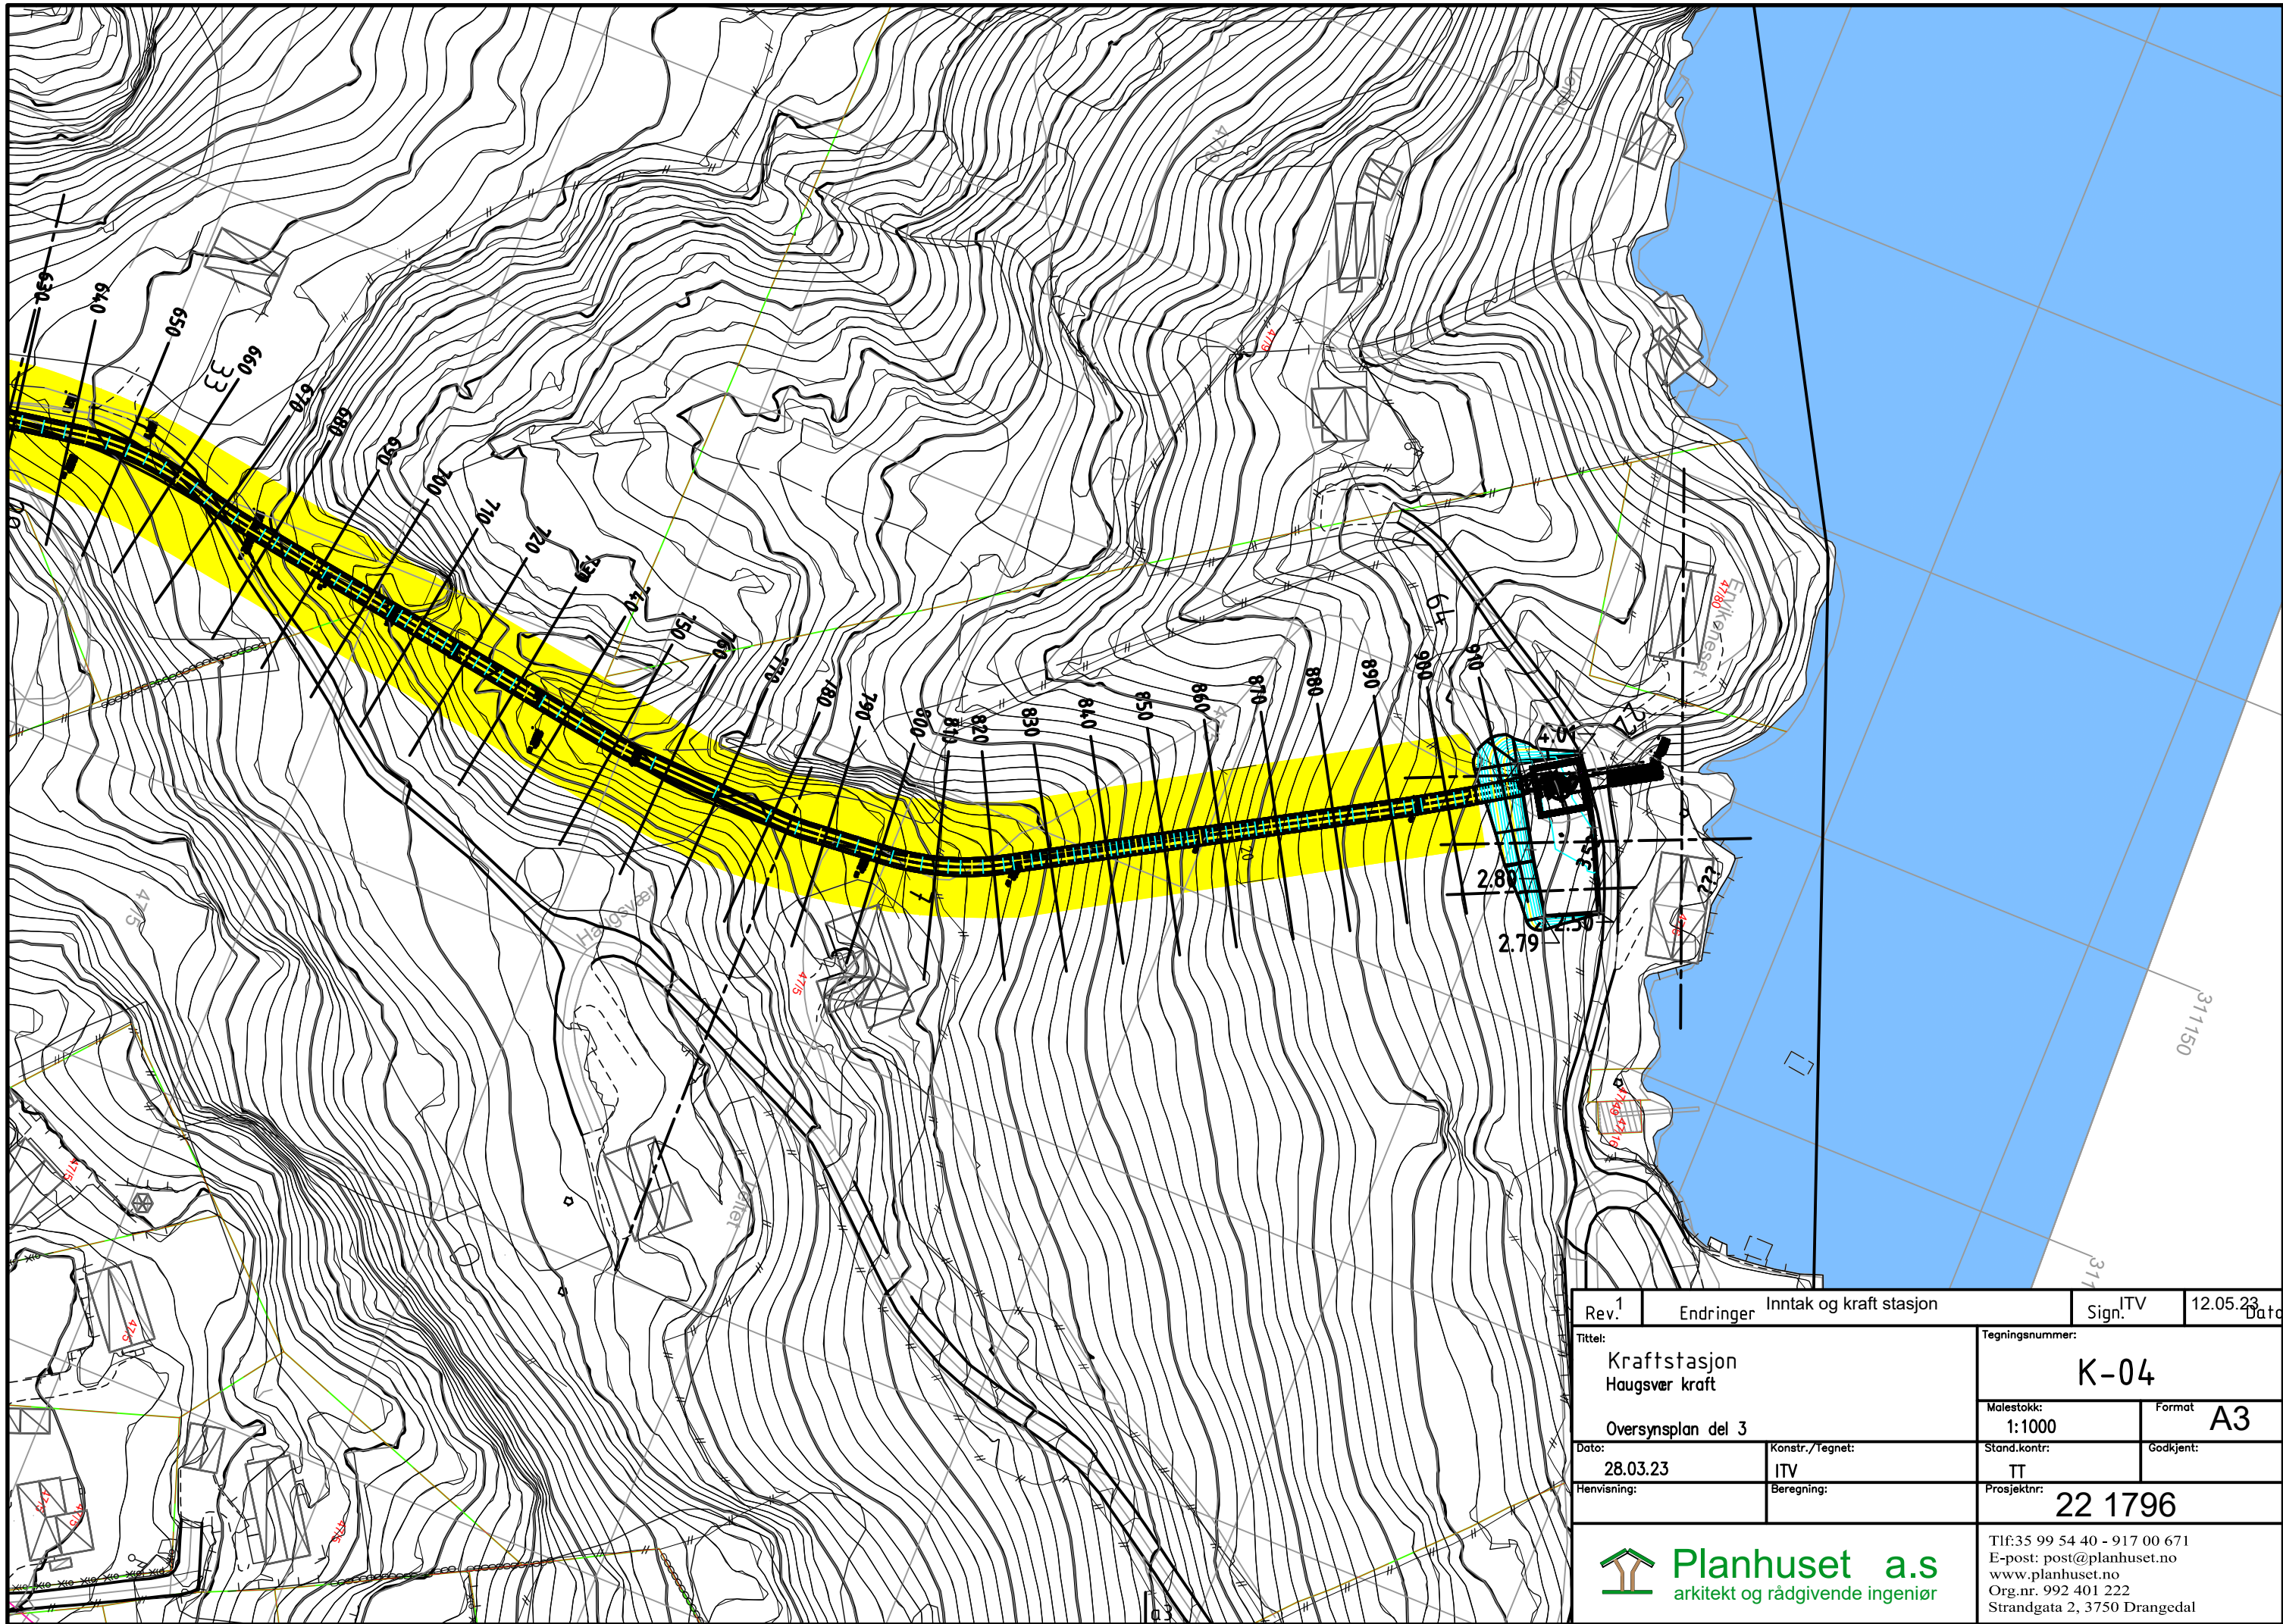

Rev. 1	Endringer	Inntak og kraft stasjon	Sign. ITV	12.05.23
Tittel:			Tegningsnummer:	
Kraftstasjon Haugsver kraft			K-04	
Oversynsplan del 3			Maalestokk:	Format
Dato:			1:1000	A3
28.03.23			Stand.kontr:	Godkjent:
Konstr./Tegnet:			TT	
ITV			Prosjektnr:	22 1796
Beregning:				
Henvisning:				
Planhuset a.s			Tlf:35 99 54 40 - 917 00 671	
arkitekt og rådgivende ingeniør			E-post: post@planhuset.no	
			www.planhuset.no	
			Org.nr. 992 401 222	
			Strandgata 2, 3750 Drangedal	