


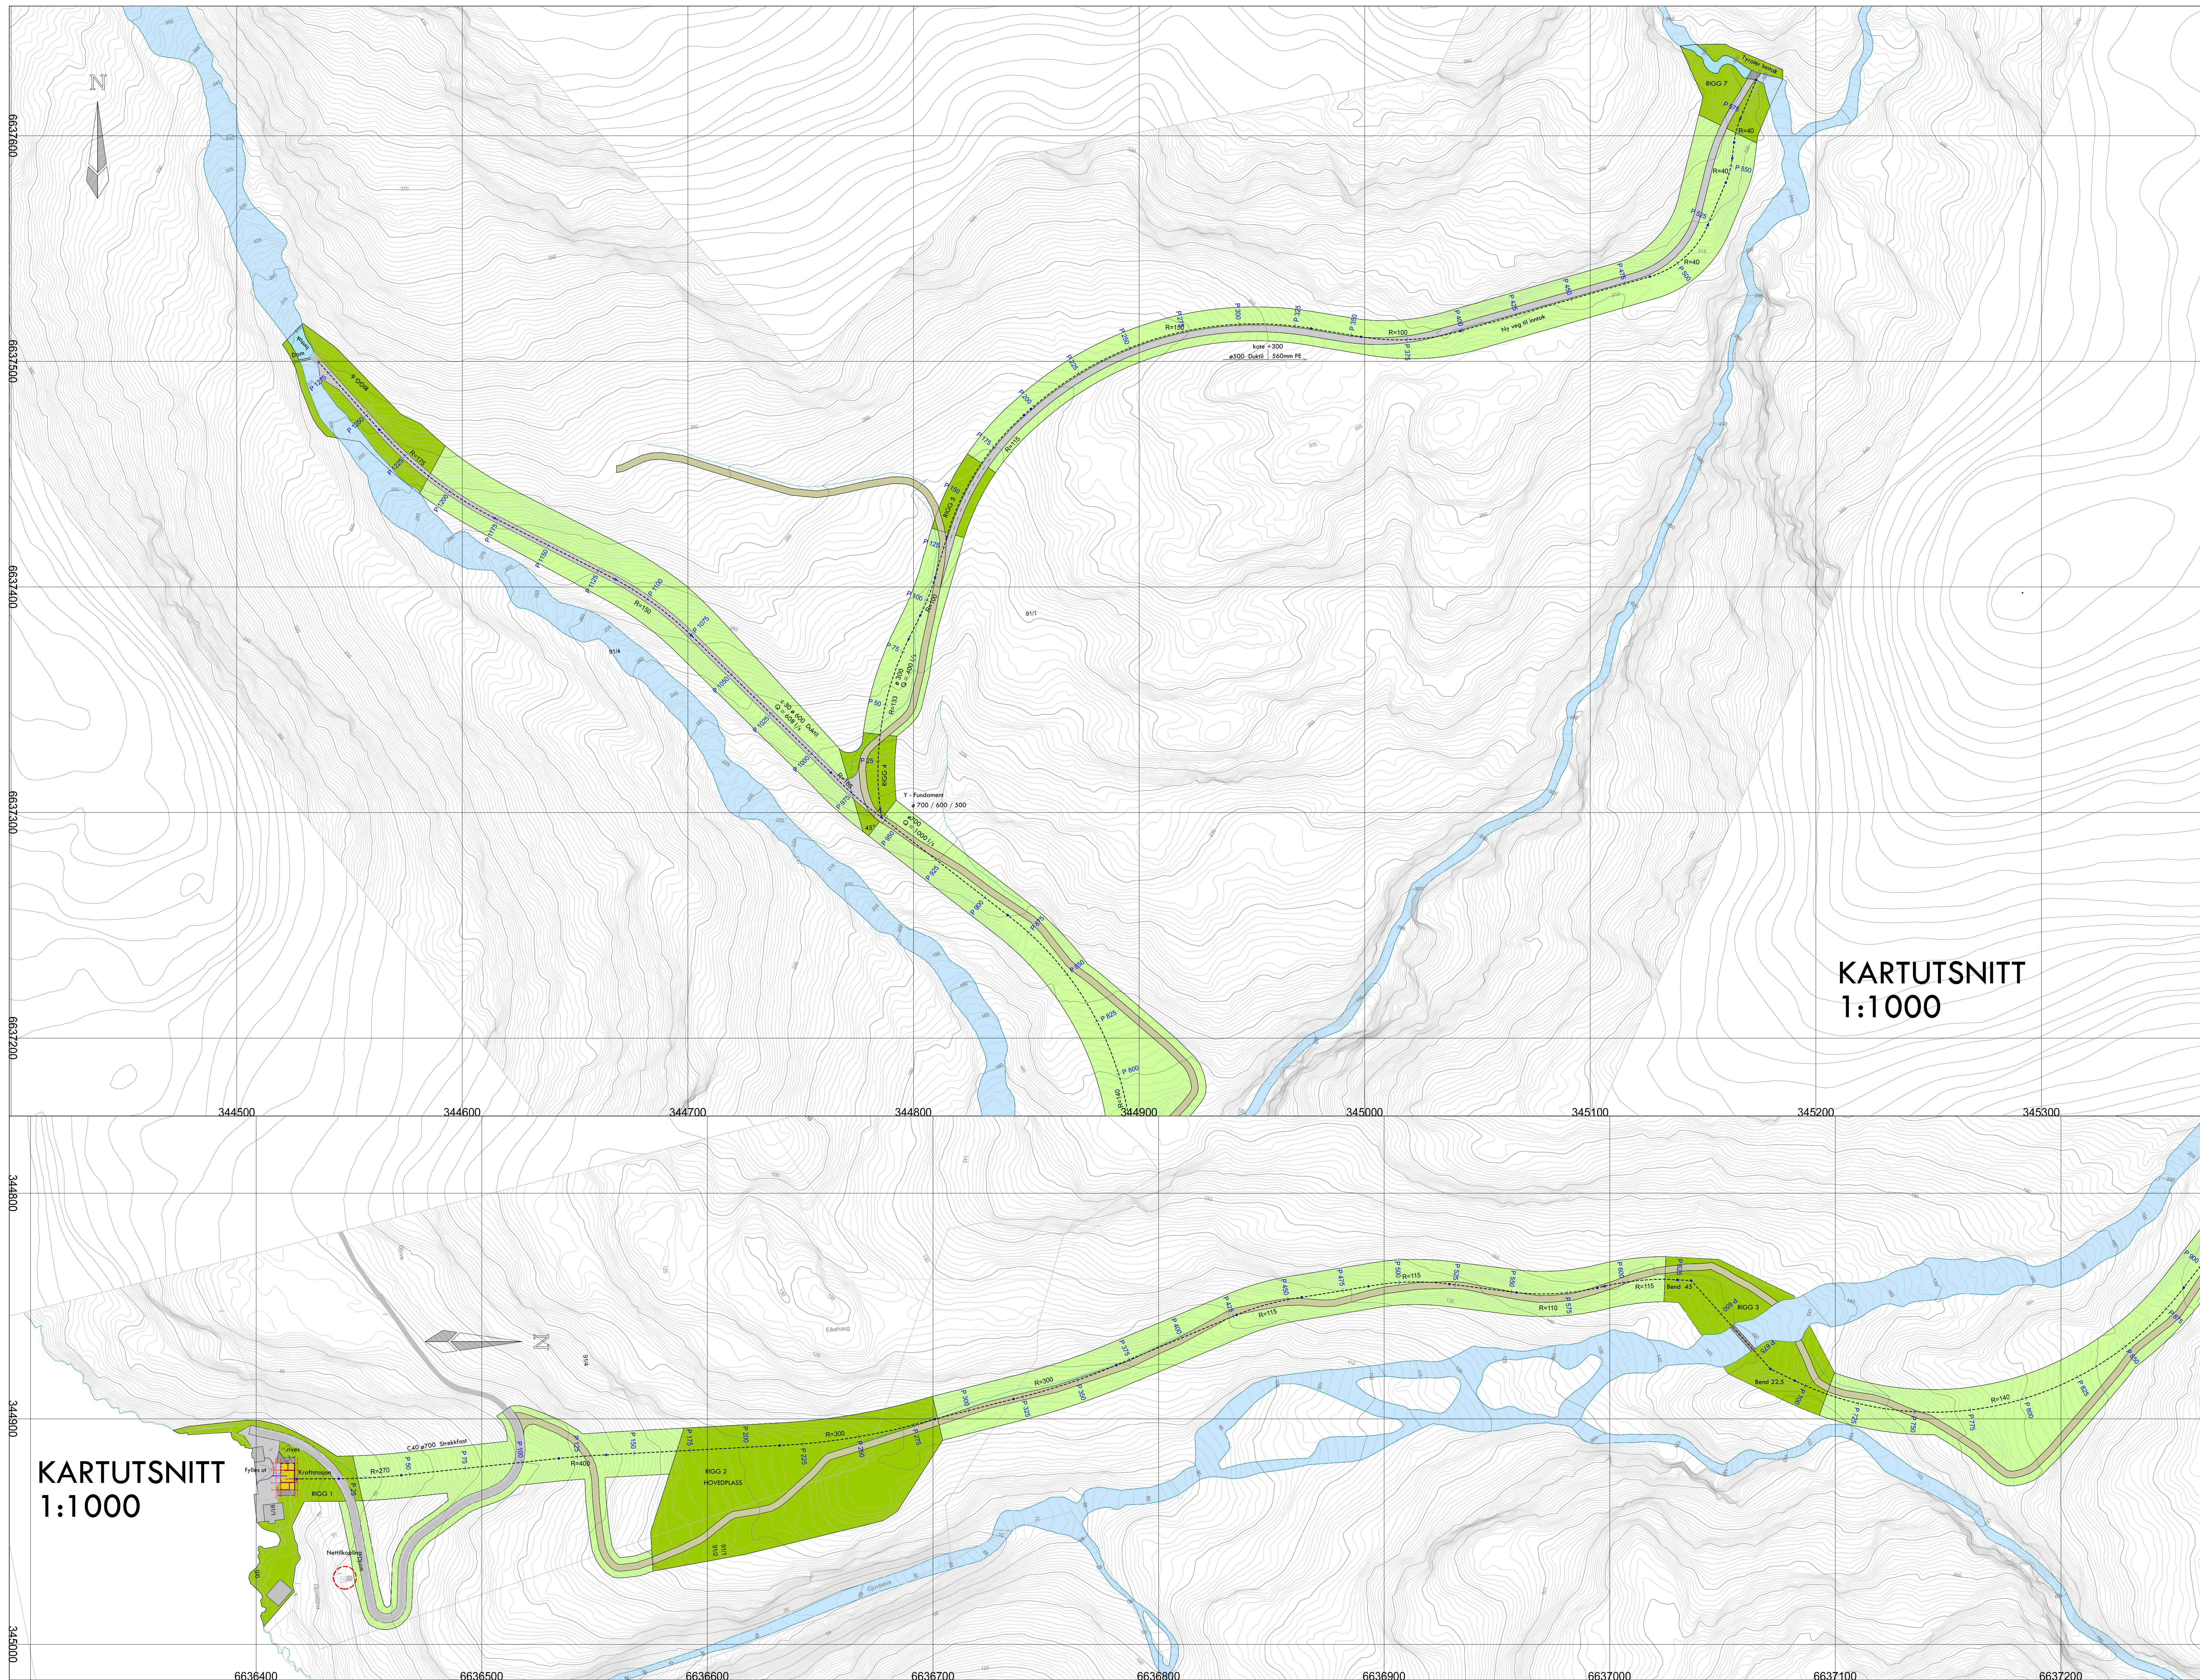

KARTUTSNITT
1:1 000

KARTUTSNITT
1:1 000

TEGNFORKLARING

	Stasjon og anlegg
	Dum
	Regulert inntak
	Midlertidig faggenrde
	Ekstisterende trkkeveg
	Ny veg

01 just. plass. av kraftstasjon, ny pel 0, vei til dam			31.10.2023	Asa
Utbygging Djuve			☐ Skisseprosjekt ☐ Byggetegning ☒ Anbudstegning ☐ Arbeidstegning	
Dato	Konstr./tegnet	Godkjent	Målestokk	 omega Omega 365 Areal 365
19.04.2023			1:1000	
ETRS89/UTM SONE 32N		NN 2000 hayder		
Arealbruksplan - Djuve				
Henvissning:		Beregning:	Erstattet for: 960 rev 01 Kambo Energi	