



# 52304429 132 kV kraftledning Bardufoss - Finnfjordbotn

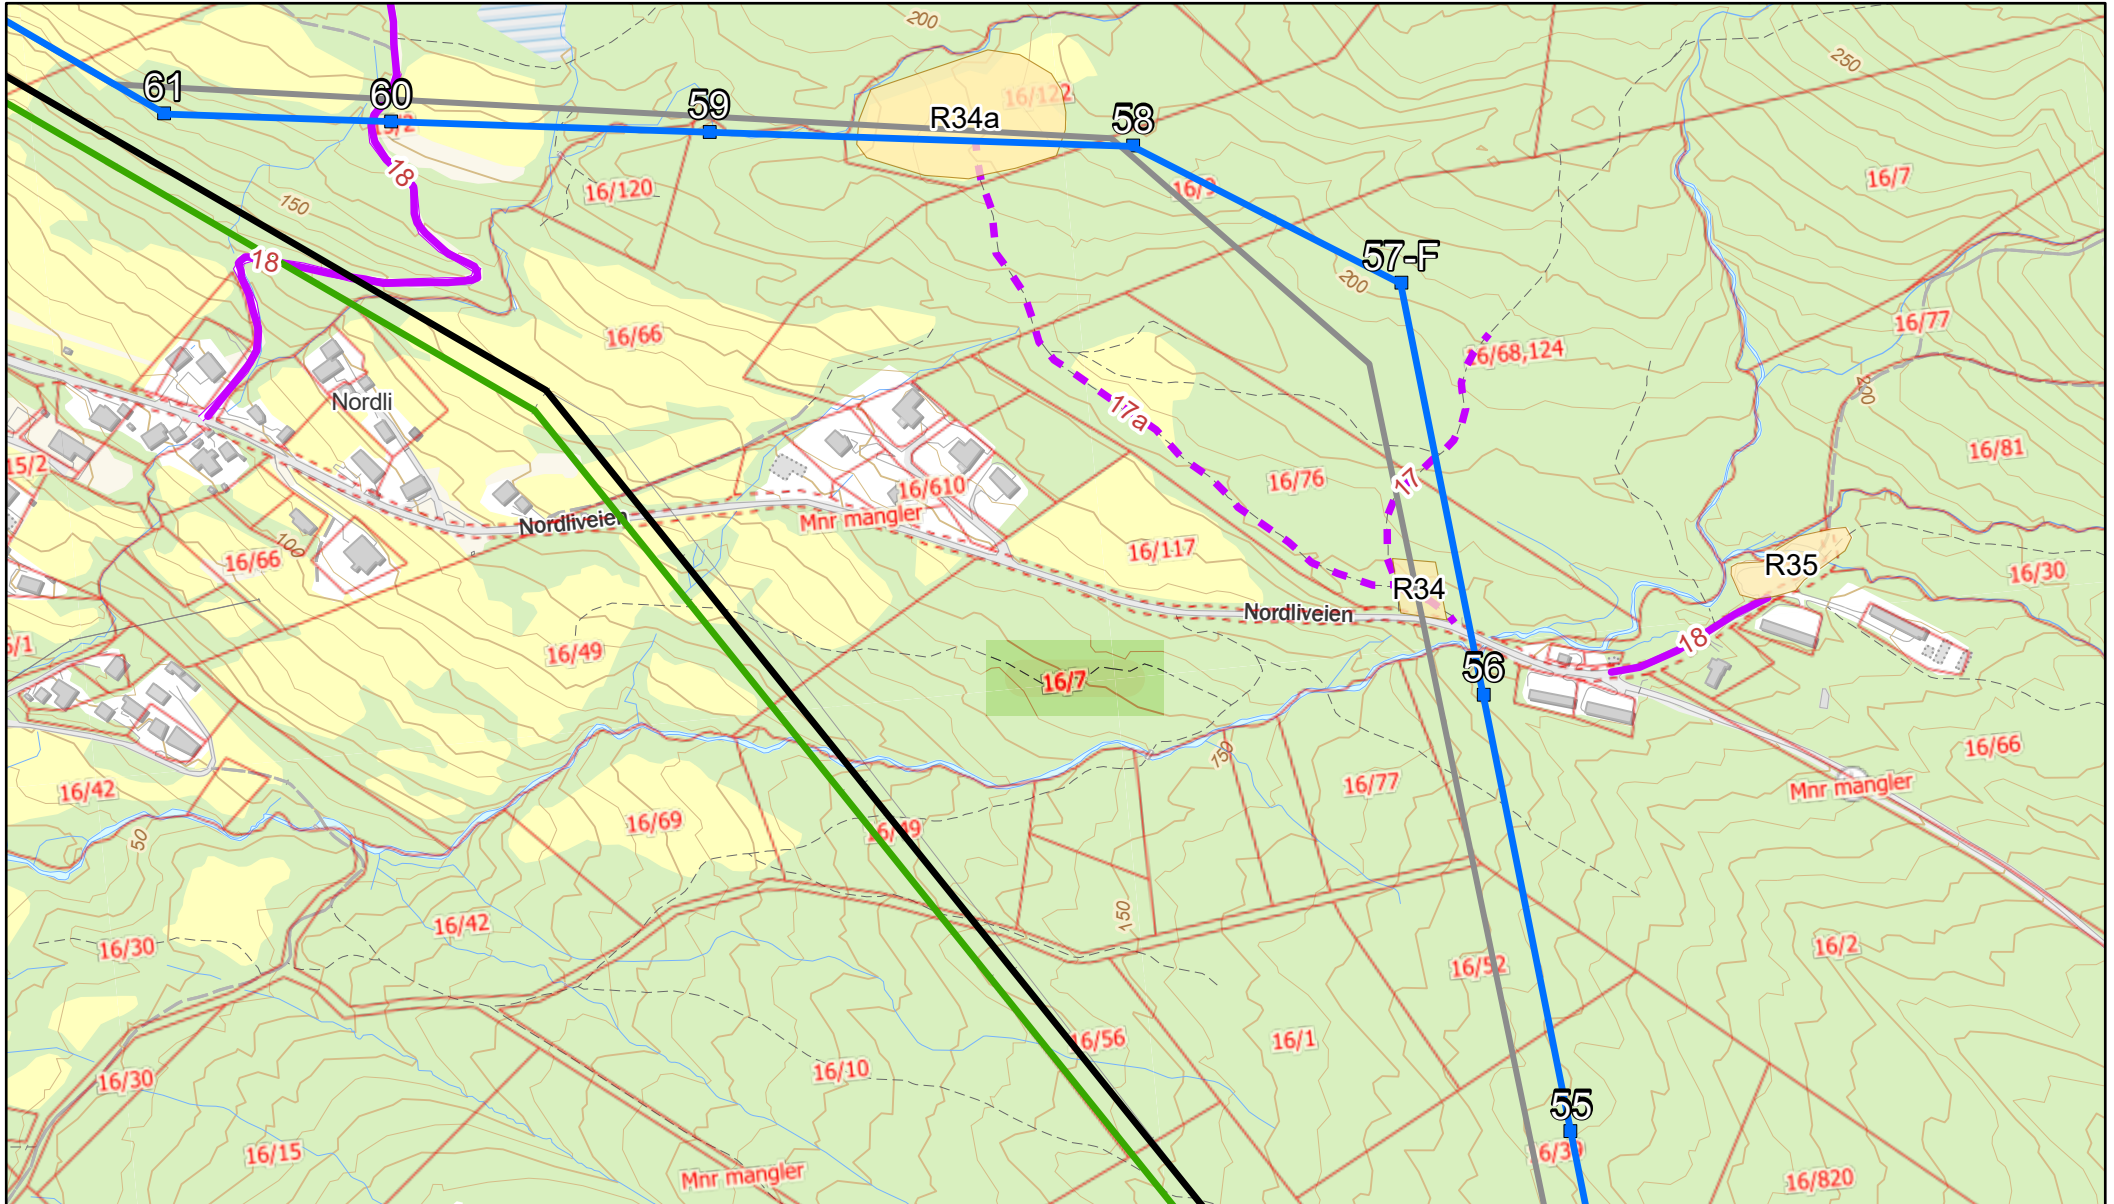


2.12.2024

- |                            |  |   |
|----------------------------|--|---|
| Luftledning - ny           | Mast (Ny - Innmålt punkt)                | Veg: Traktorveg liten, Veg: Traktorveg, Veg: Traktorveg |
| Luftledning - rives        | Ingen tiltak                             | △ Eiendomsgrense  |
| Riggområder                | Riggområder                              | △ Uavklart grense                                       |
| Rives                      | Riggplass                                | △ Hjelpelinje fiktiv                                    |
| Luftledning - eksisterende | Anleggsveger                             | △ Hjelpelinje punktfeste                                |
| Eksisterende               |  | △ Hjelpelinje vannkant og vegkant                       |
| Konsesjonsgitt             | Veg: Synlig kjørespor, Veg: Terrengtrase | Az Matrikkelnummer(Tekst) EiendomsID (Gnr/Bnr/Fnr)      |
|                            | Veg: Privat bilveg, Veg: Offentlig veg   |   |

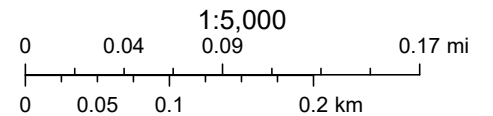

# 52304429 132 kV kraftledning Bardufoss - Finnfjordbotn

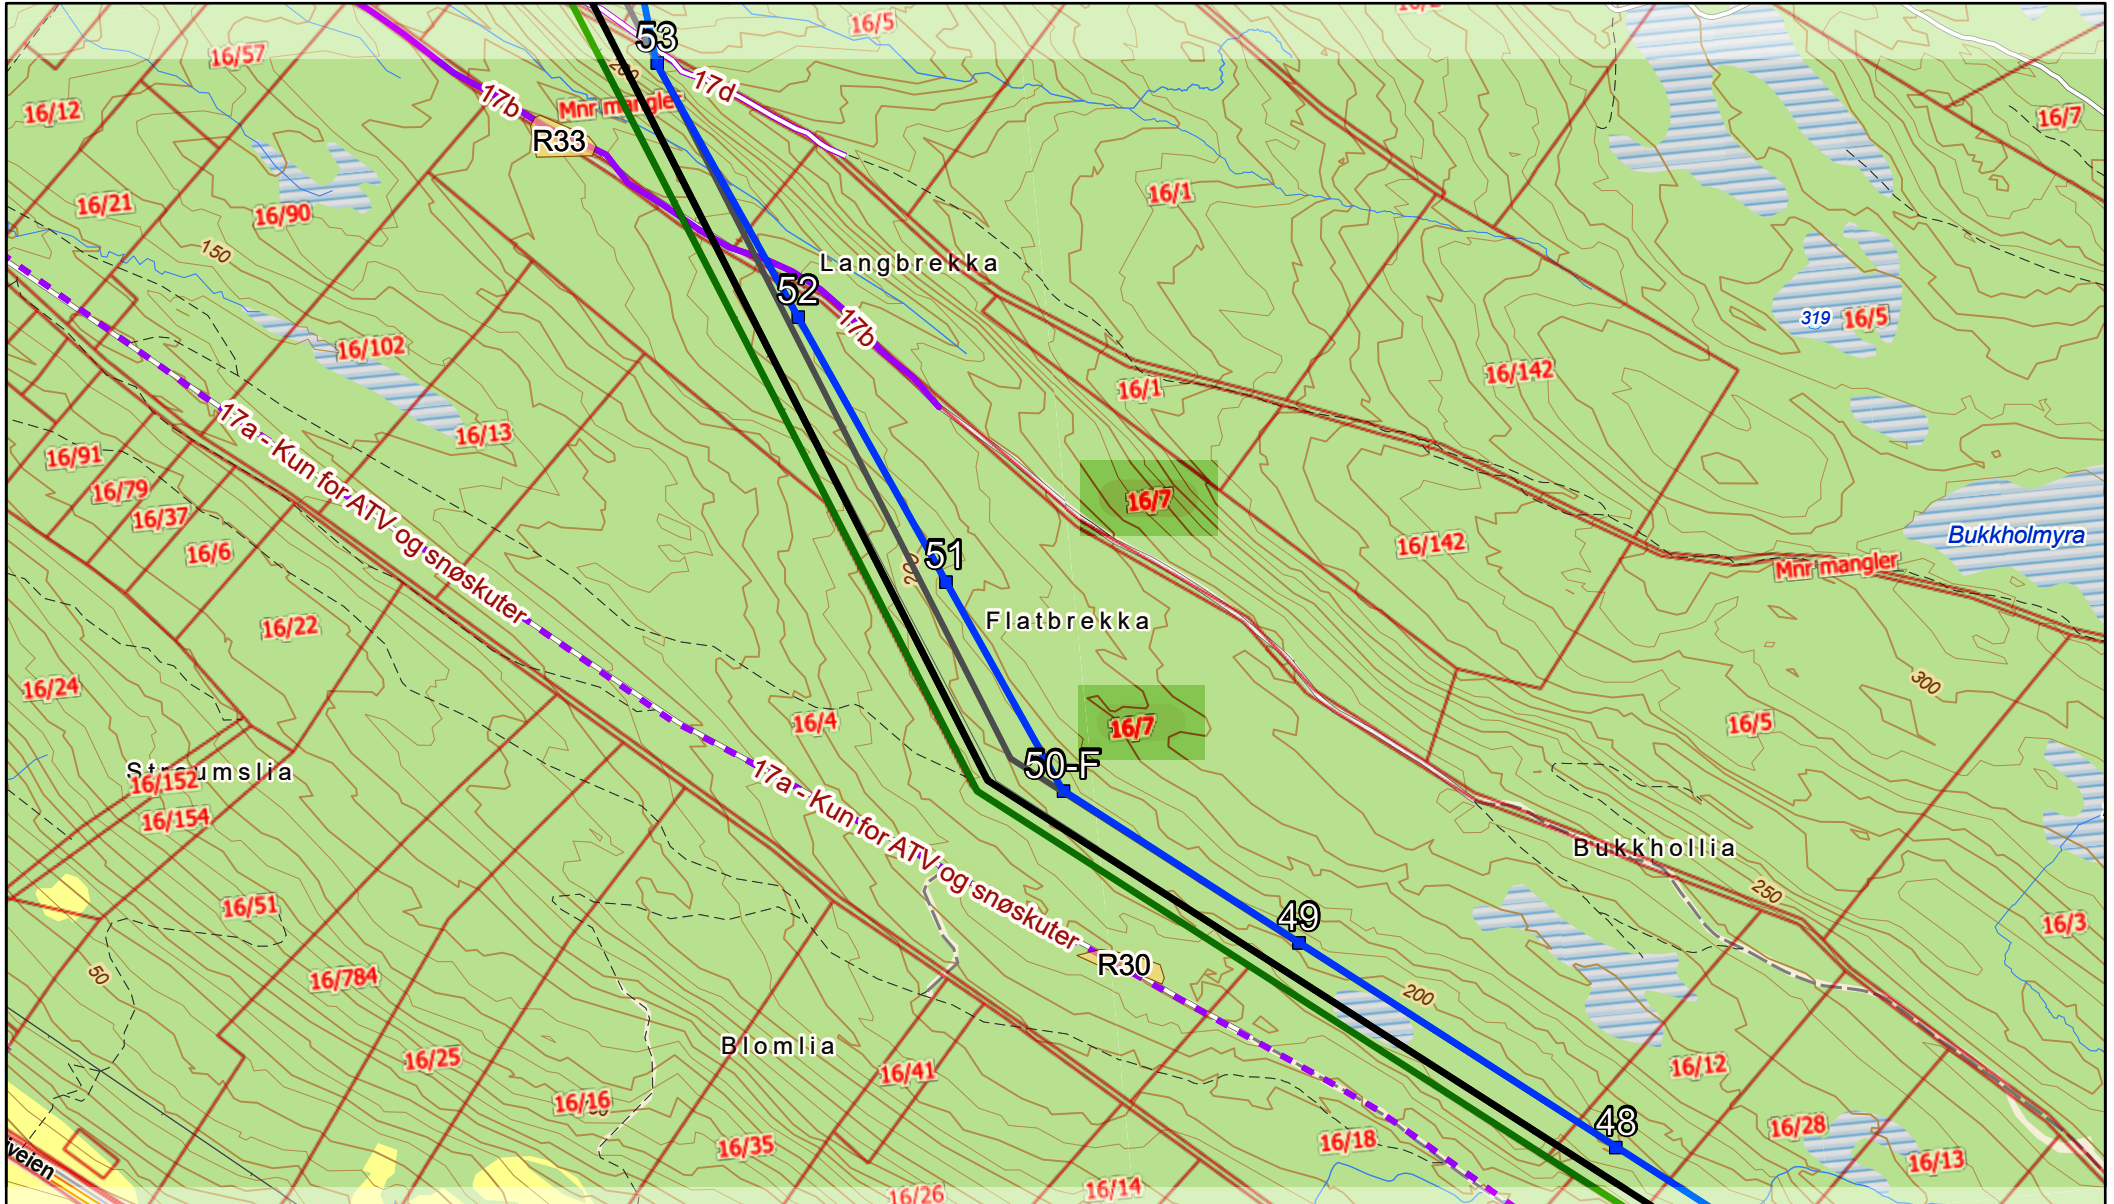

29.11.2024

- |                            |  |   |
|----------------------------|--|---|
| Luftledning - ny           | Mast (Ny - Innmålt punkt)                | Veg: Traktorveg liten, Veg: Traktorveg, Veg: Traktorveg |
| Luftledning - rives        | Ingen tiltak                             | Eiendomsgrense  |
| Rives                      | Riggområder                              | Uavklart grense   |
| Luftledning - eksisterende | Riggplass                                | Hjelpelinje fiktiv                                      |
| Eksisterende               | Anleggsveger                             | Hjelpelinje punktfaste                                  |
| Konsesjonsgitt             | Veg: Synlig kjørespor, Veg: Terrengtrase | Hjelpelinje vannkant og vegkant                         |
|                            | Veg: Privat bilveg, Veg: Offentlig veg   | Az Matrikkelnummer(Tekst) EiendomsID (Gnr/Bnr/Fnr)      |

