
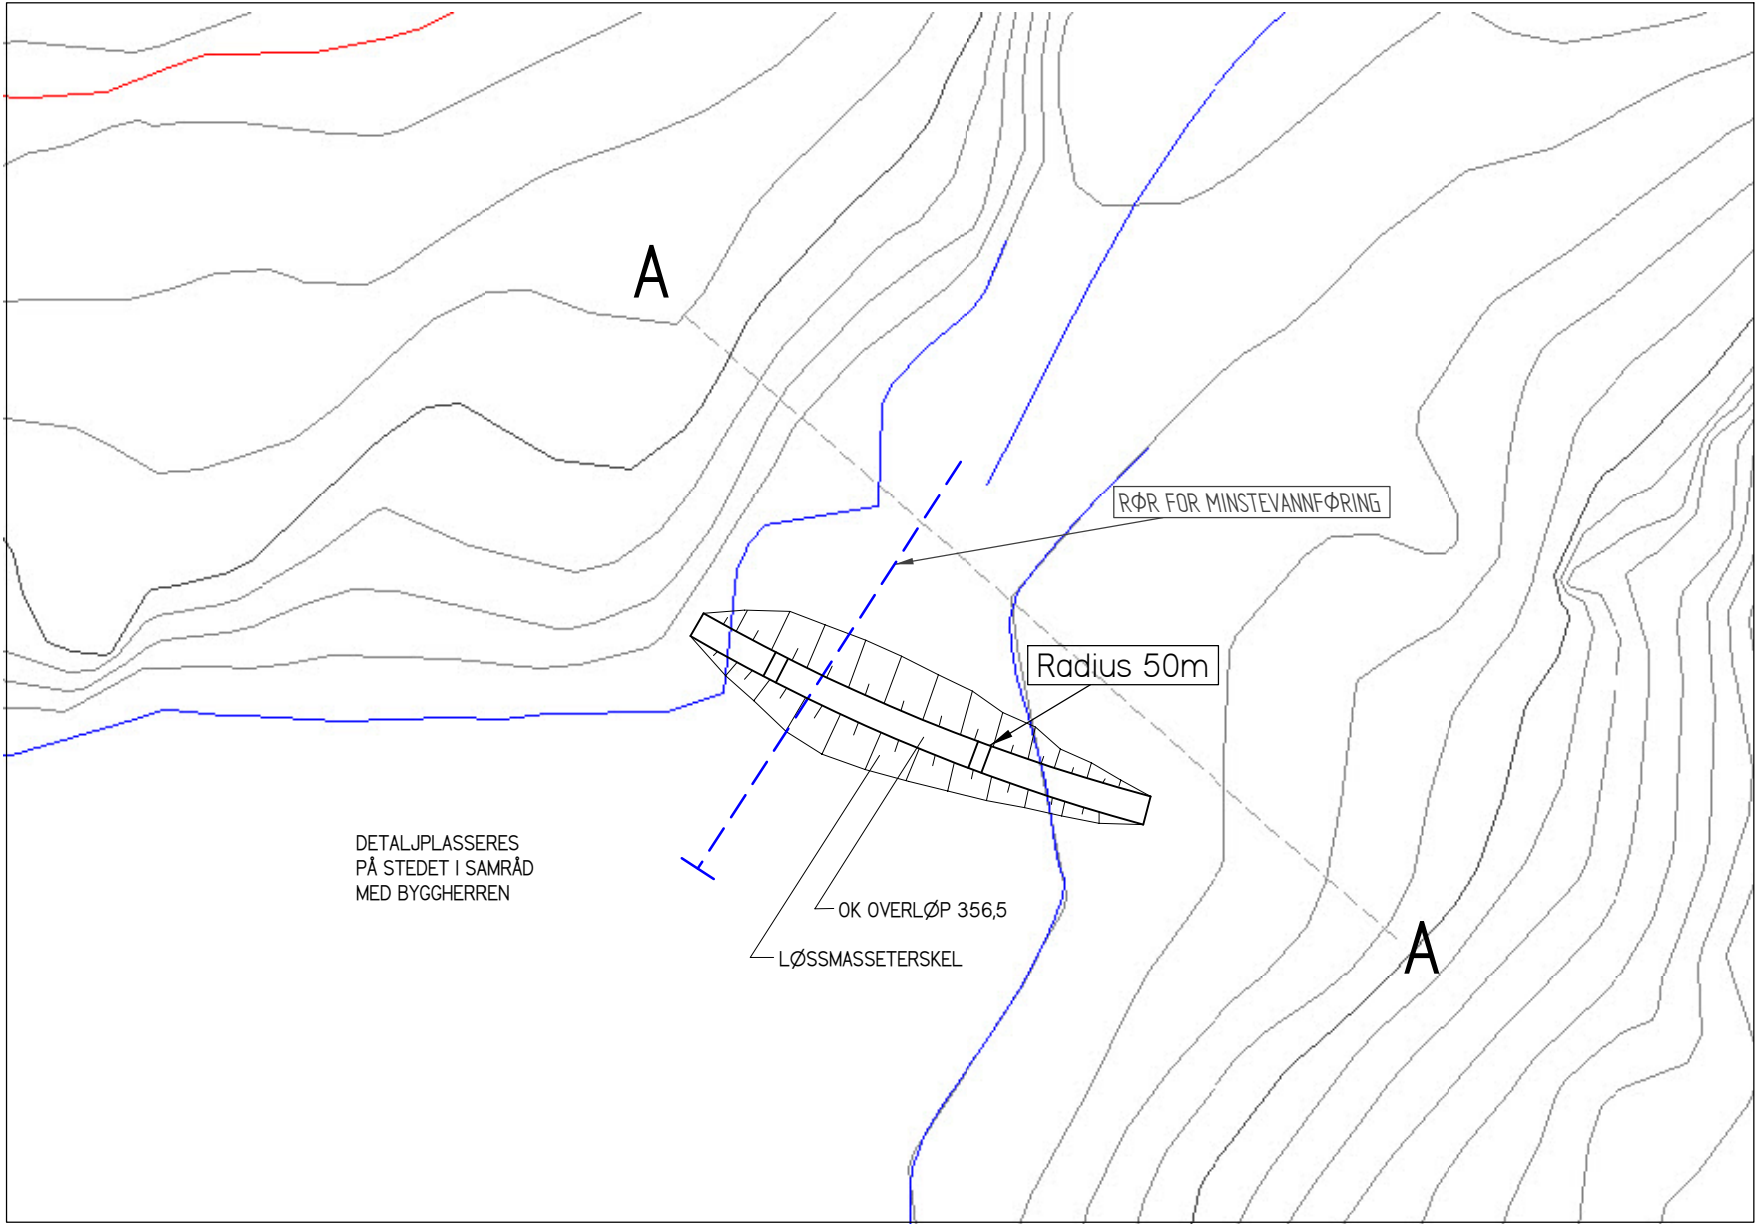
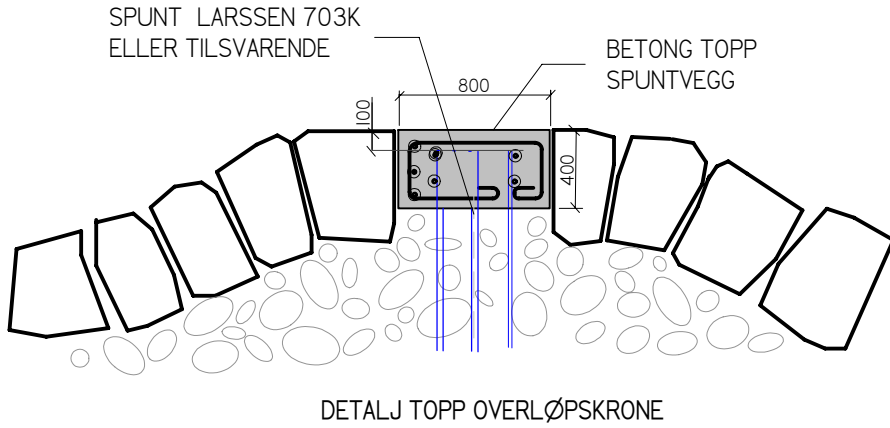
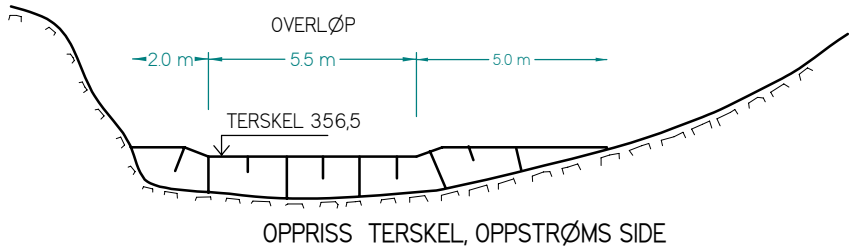
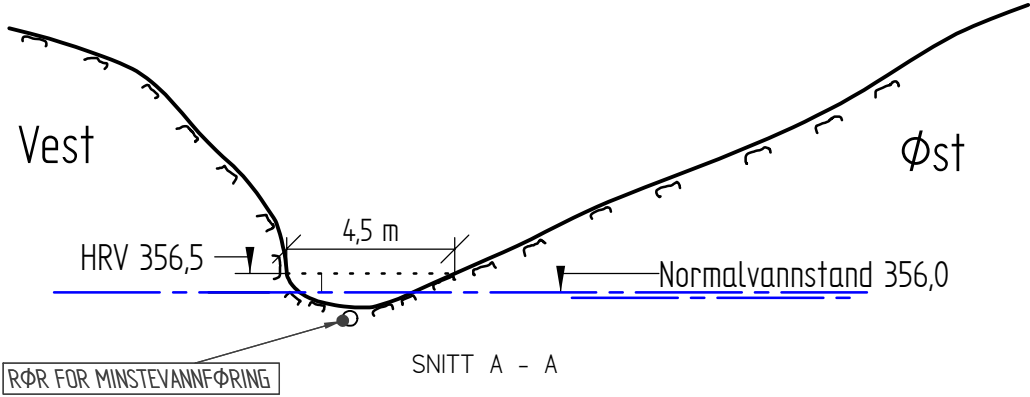


PLASTRING OPPSTRØMS,
NEDSTRØMS OG TOPP
STEIN/ BLOKK 400-800mm
STEDLIGE MASSER FRA MAGASIN

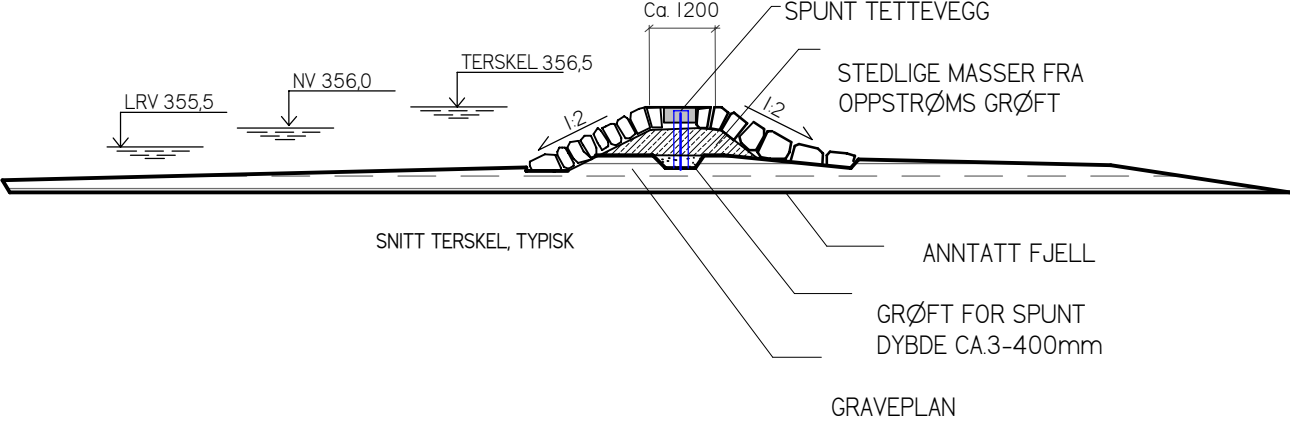

PLASTØPT BETONG FOR VANNTETT KONSTRUKSJON
TILSETTES FARGE (f.eks. Jernoksid)
FASTHETSKLASSE B35
KLORIDKLASSE CL 0,40
BESTANDIGHETSKLASSE MF45

ARMERING TILPASSES
OVERDEKNING 50 mm

TVERRELVA KRAFTVERK
TVERREL VATNET
TERSKEI I UTLØP
PLAN OG SNITT