



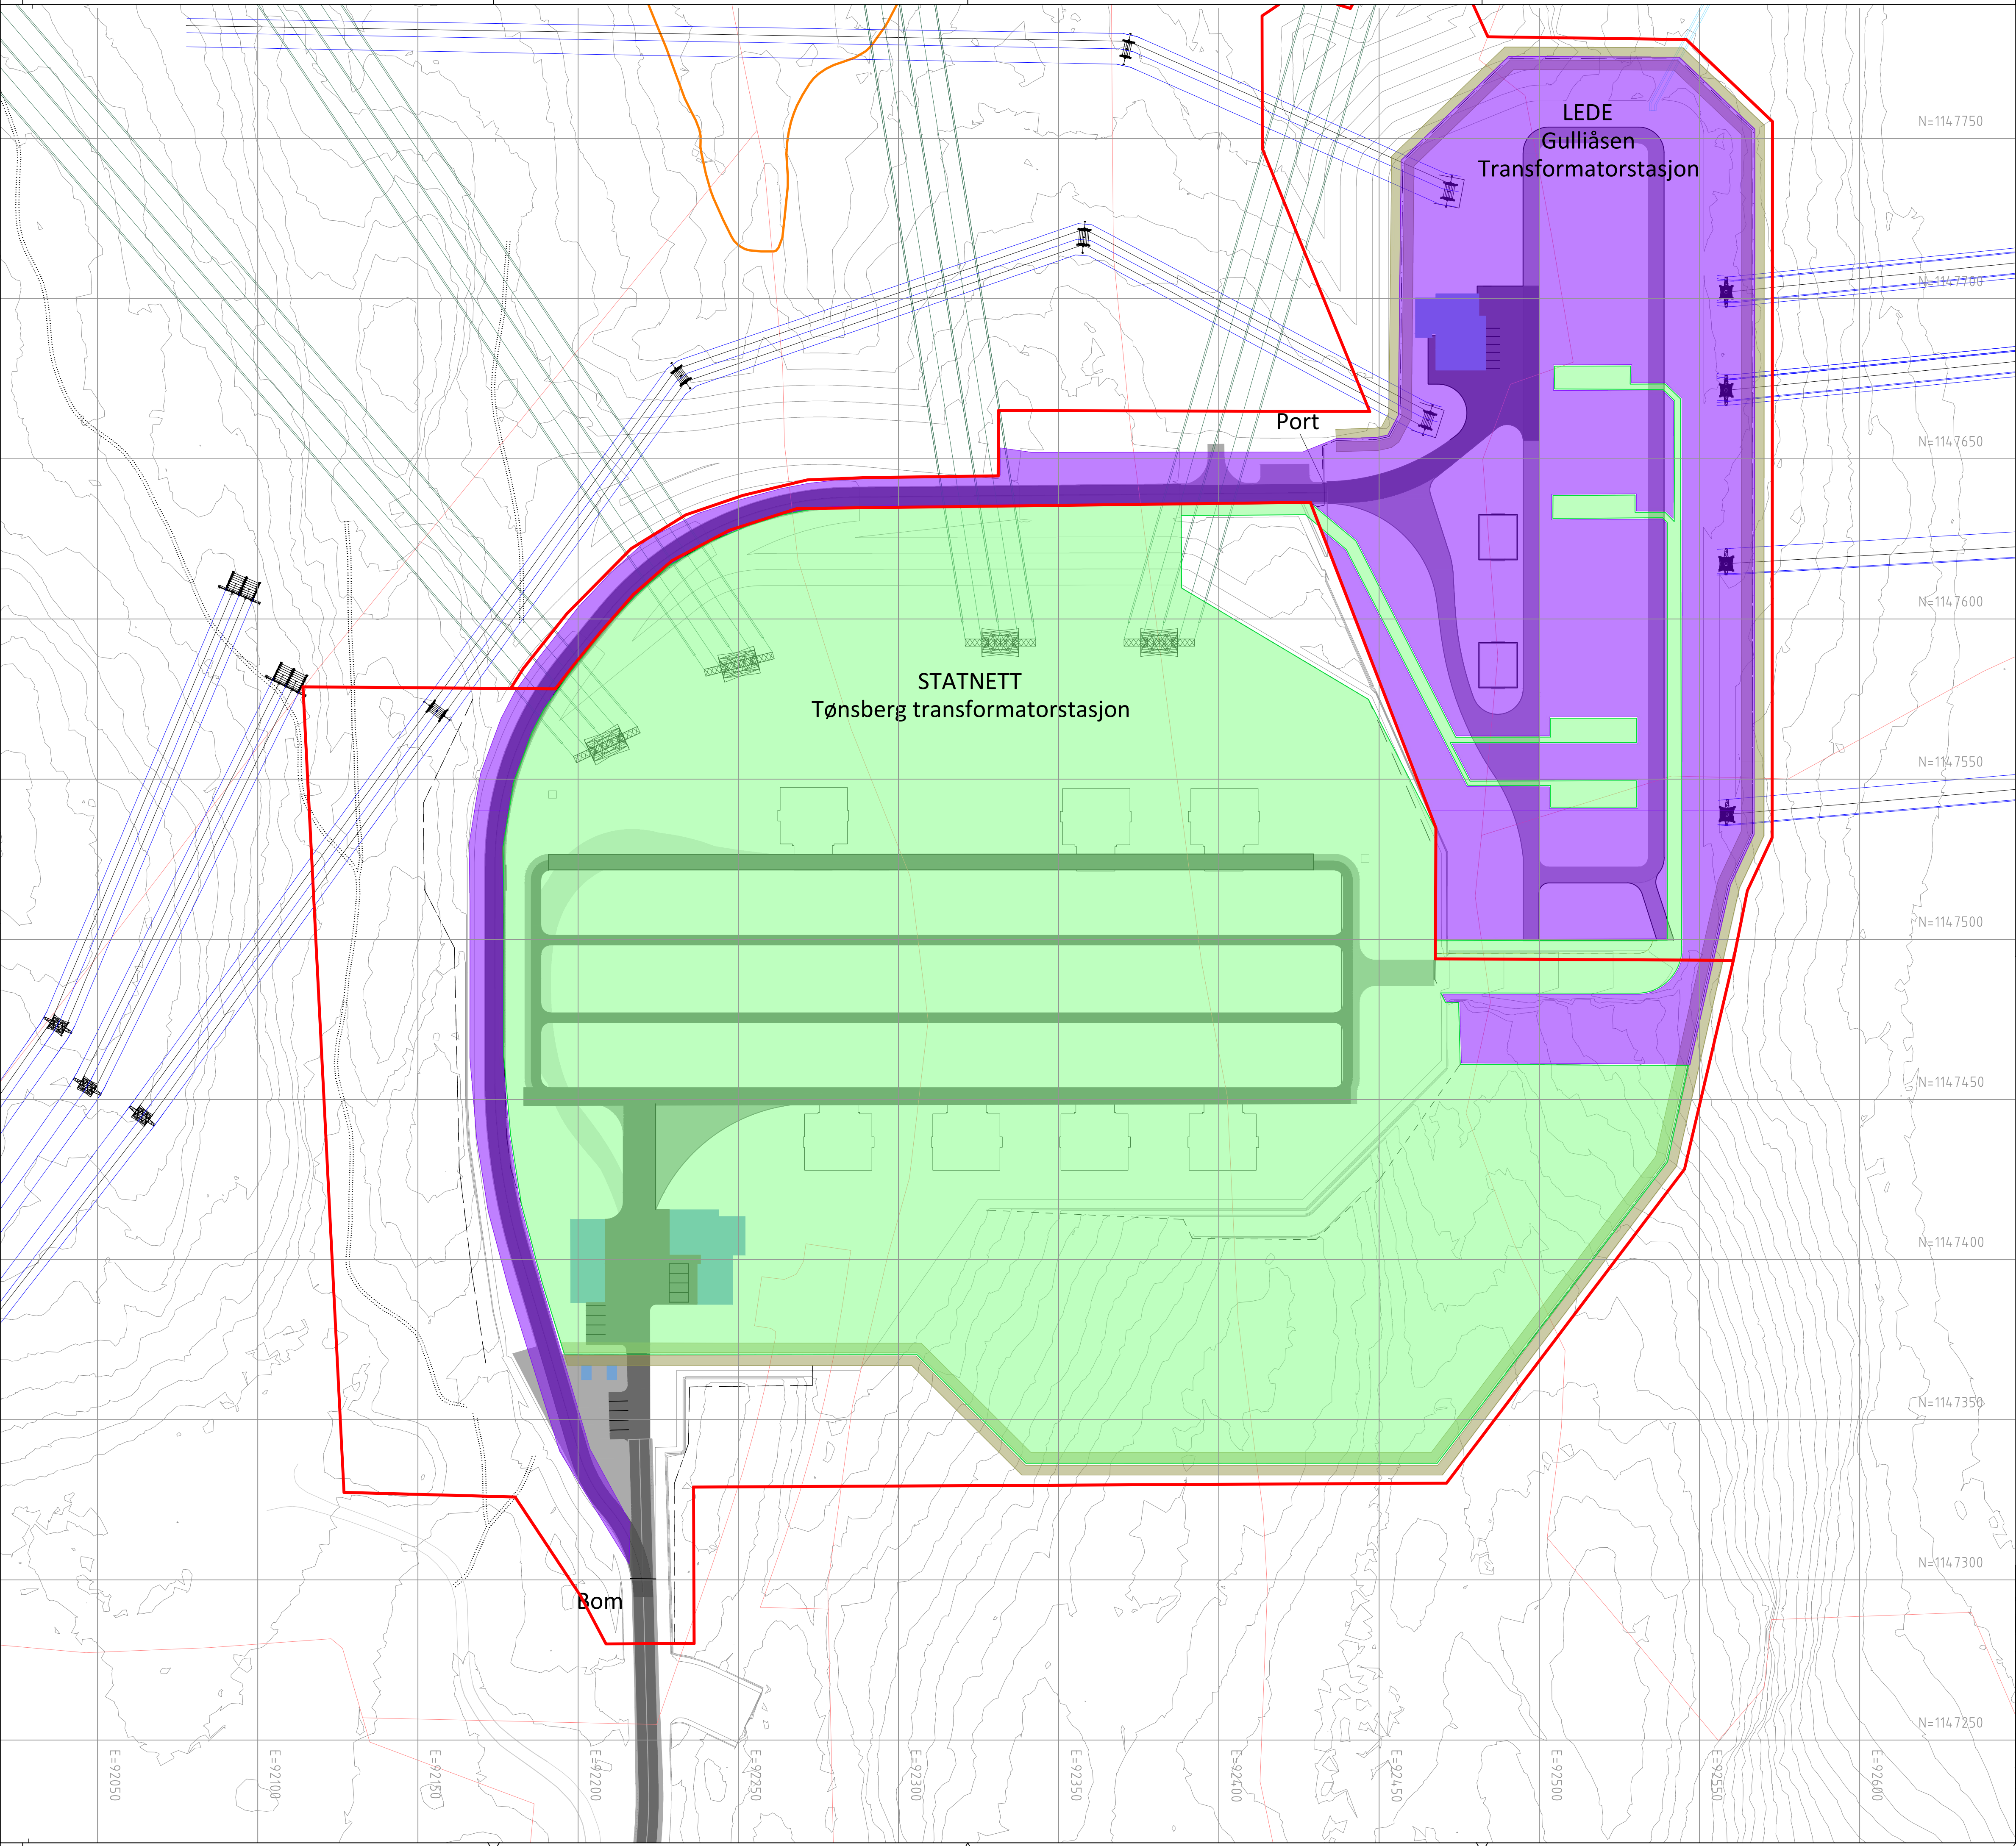

TEGNFORKLARING

- Areal Statnett
- Areal Lede
- Bygninger
- Ledninger Lede
- Ledninger Statnett
- Gjerde
- Eksisterende eiendomsgrenser
- Foreslått eiendomsgrense

MALESTOKK 1:1000, METER

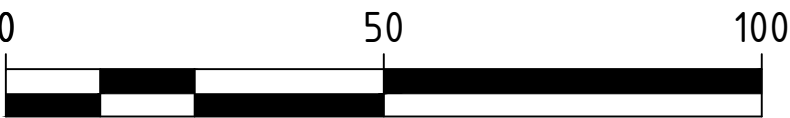

02B	Utgitt for konsesjonssøknad	nolosi	nomael	nostho	25.09.2025
01B	Utgitt for konsesjonssøknad	nolosi	nomael	nostho	19.09.2025
Rev.	Utgivelsesgrunn/Revisjonsbeskrivelse	Utarbeidet	Kontrollert	Godkjent	Dato, da.må.aååå
Prosjektnummer 301405		Kontraktnummer 10237369-SE-100327			
Tittel 73721-GULLIÅSEN TRANSFORMATORSTASJON					Høiestokk 1:1000
Felles situasjonsplan Lede og Statnett					Koordinatsystem EUREF89 NTM10
					Høydesystem NN2000
Byggherre Statnett lede		Leverandør SWECO		Fagansvarlig nostho	
Gradering K0 - Åpen		Leverandørens dokumentnummer 10237369-Tverr-700017		Formal A1	
Erstatler dokument NA		Dokumentnummer -		Blad 1/2	

