
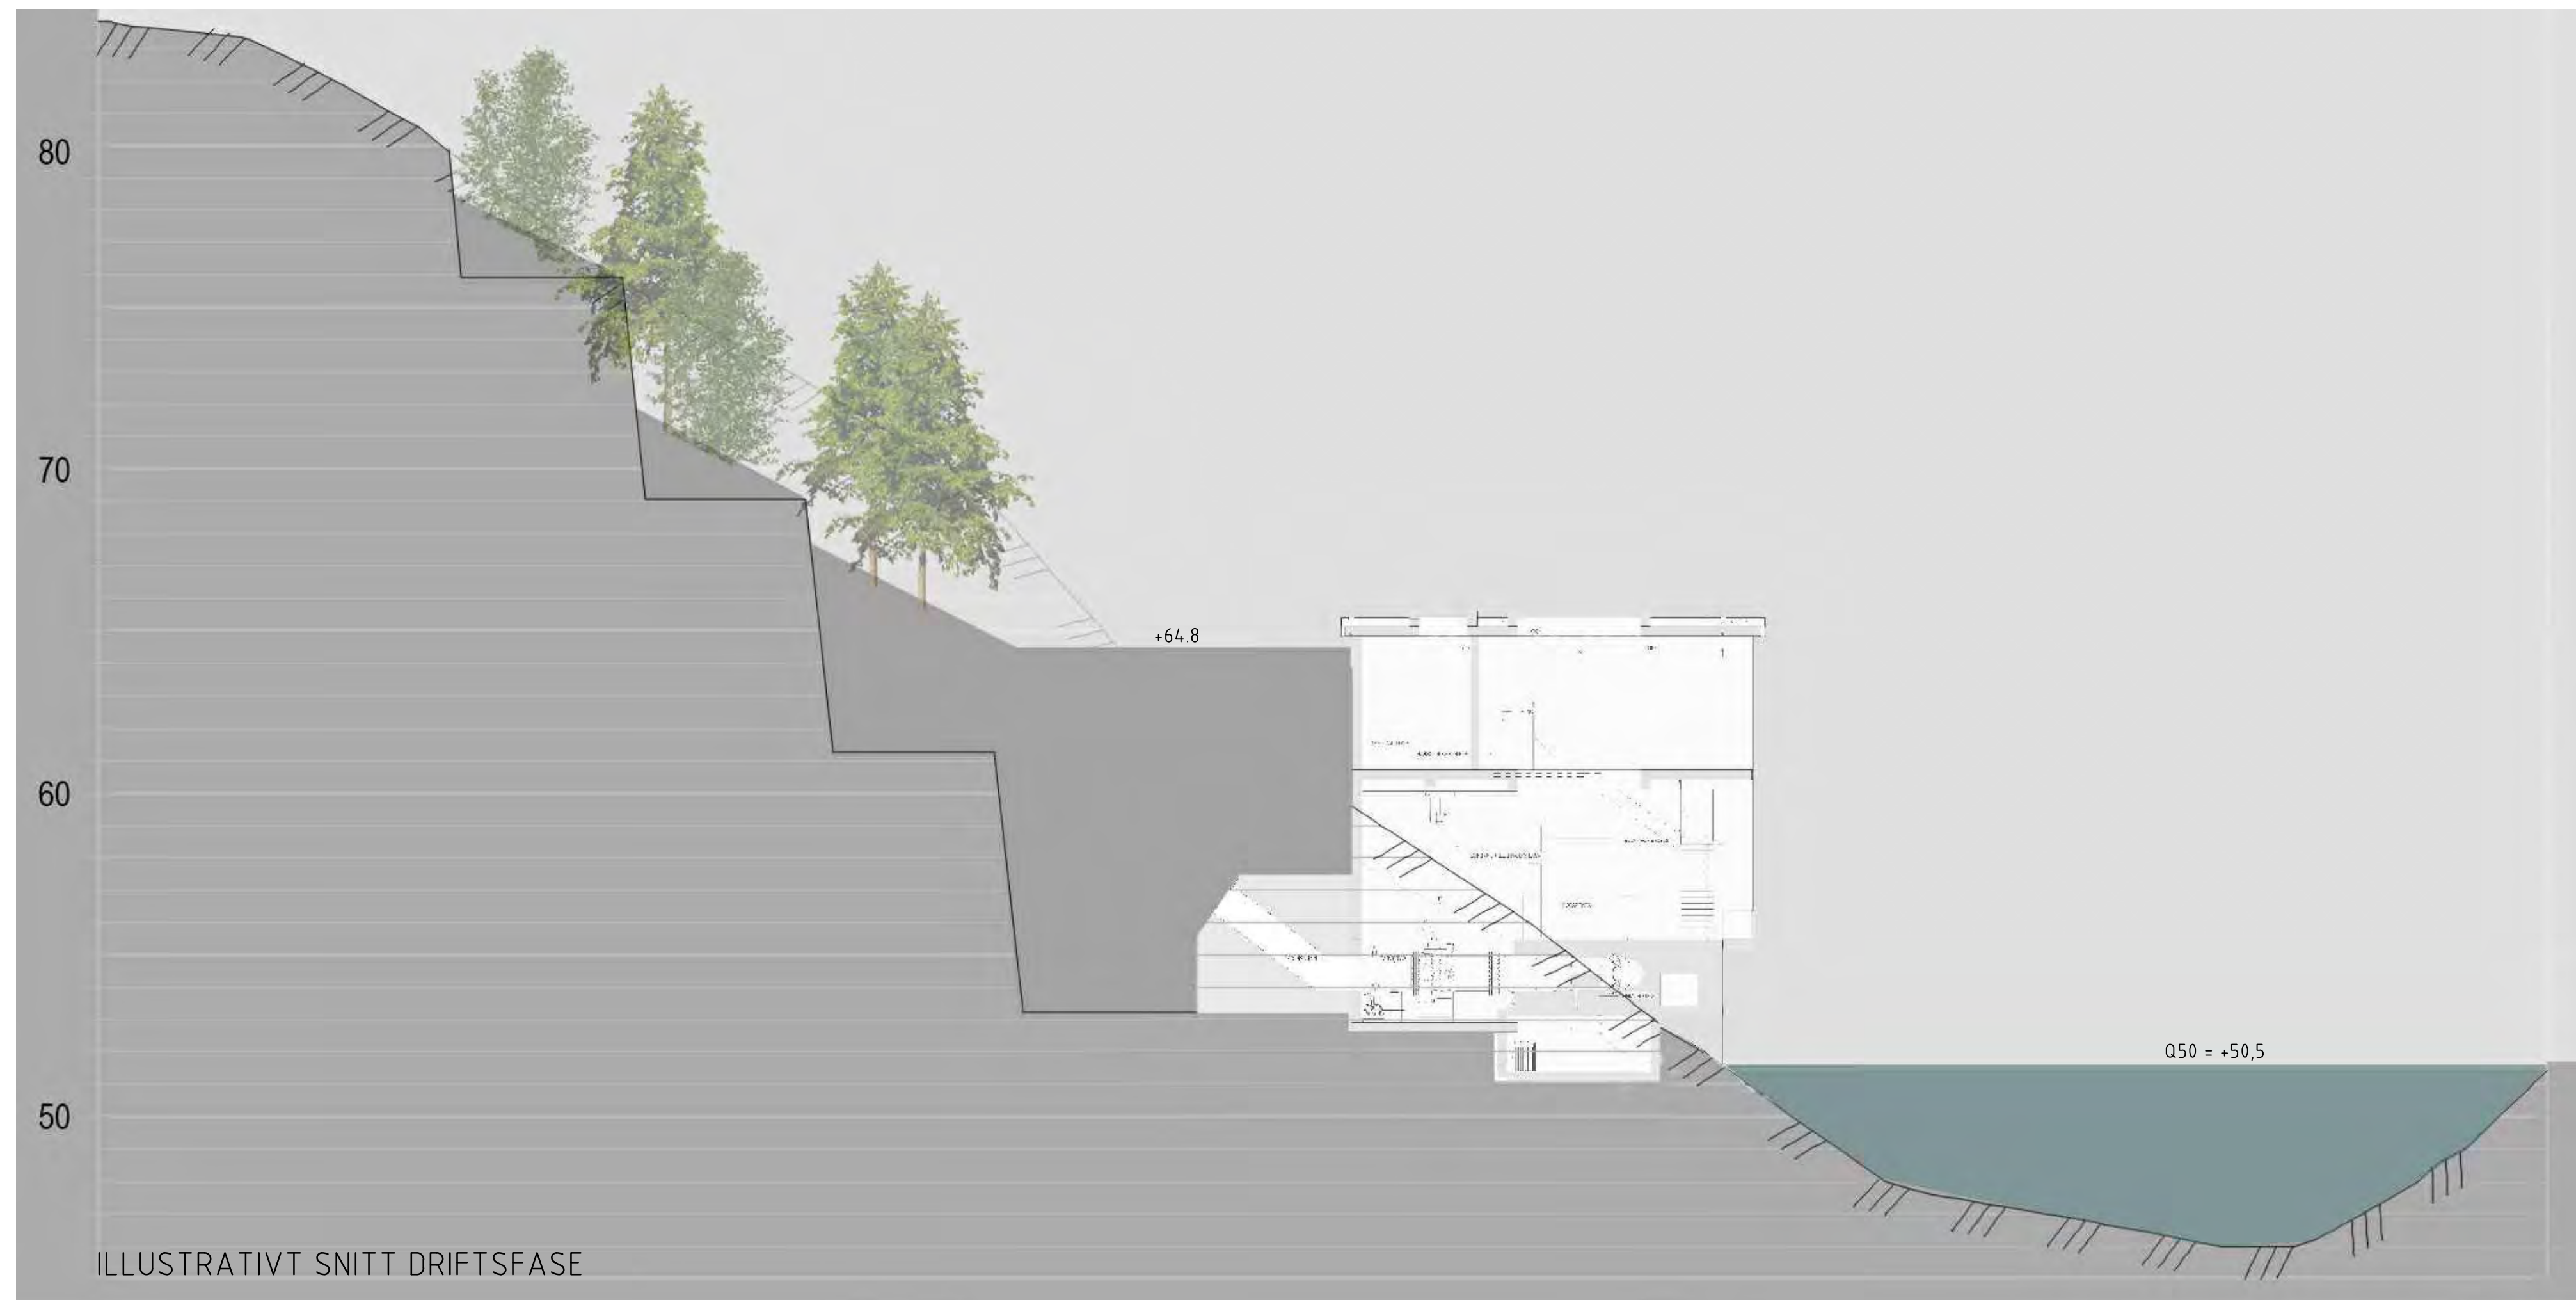


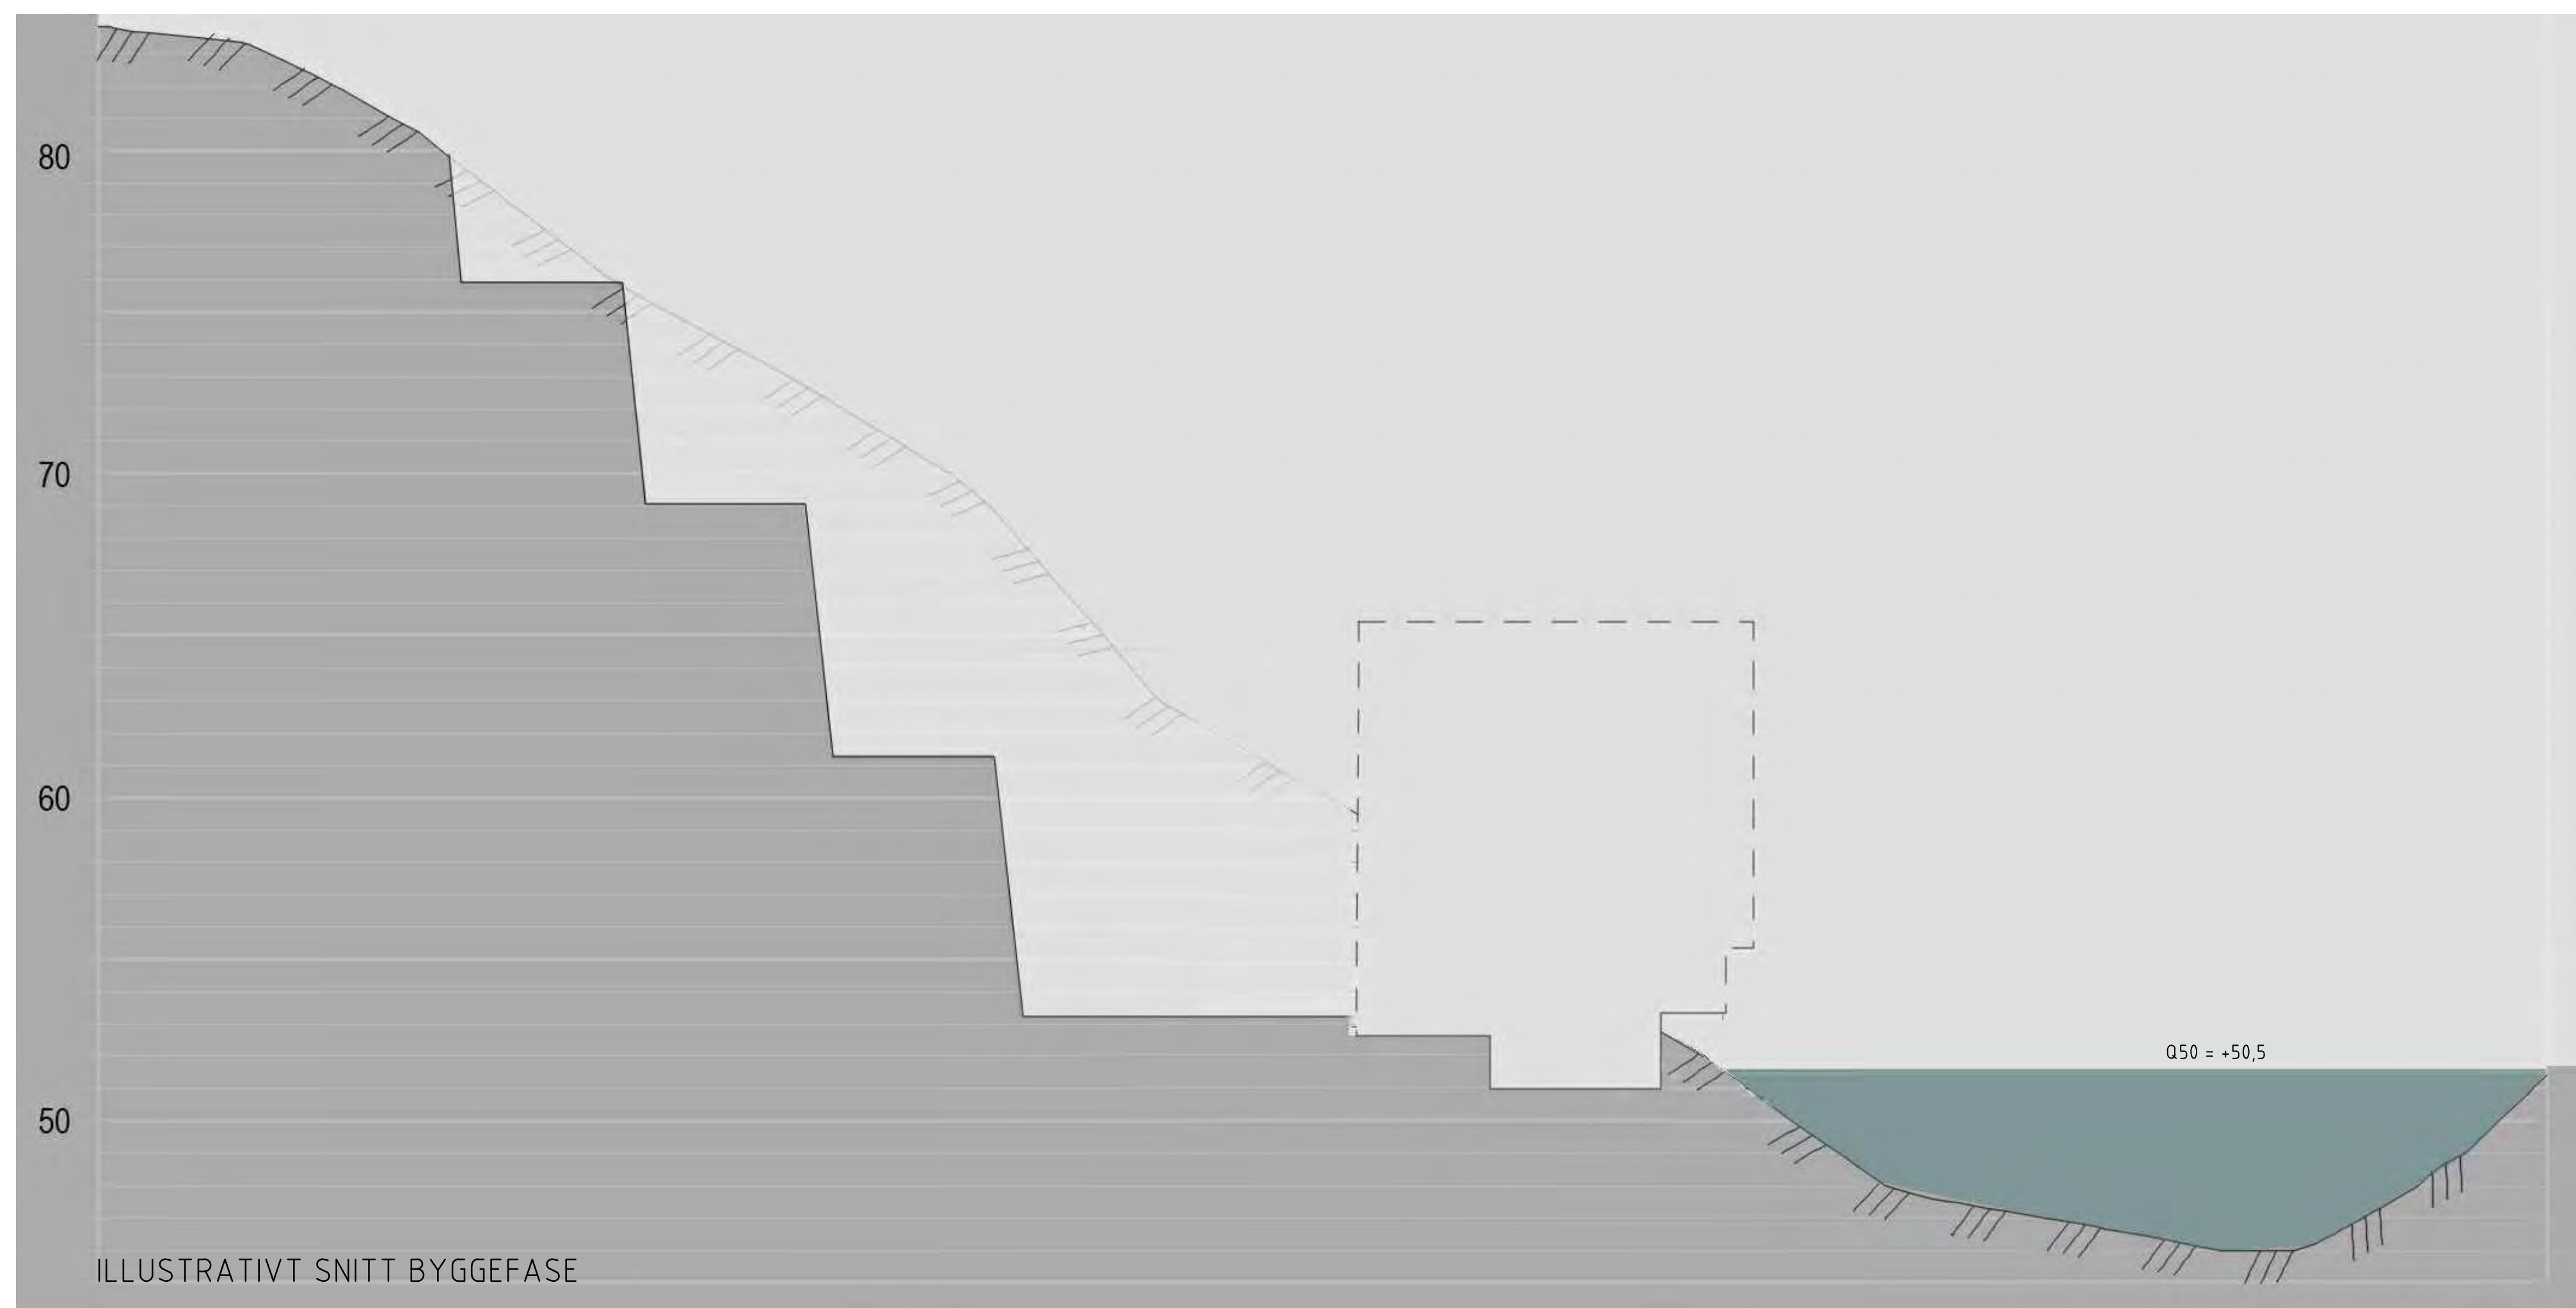


FORKLARING

Skisse av terrengarbeid under anlegg er vist øverst. Det antas at det må palles. Pallingen er vist med varierende høyde og bredde med helling 10:1. Paller og hyller må tilpasses behov og forhold på stedet, med et mål om minst mulig inngrep.

Skisse er basert på overflatemodell og grunnforhold er ikke vurdert.

Skisse av terreng i driftsfase er vist nederst. På skissen er det lagt tilbake masser på hyllene, med helling 1:2. Med vekstjordi i en dybde på 60cm og toppmasser med frøbank som toplag vil det på sikt etablere seg stedenge vegetasjon som vil redusere eksponeringen av inngrepene som følger av anleggsfasen. Bredde på flata innenfor kraftstasjonen må være tilstrekkelig til at en kran kan komme til for å utføre arbeid og i driftsfase.

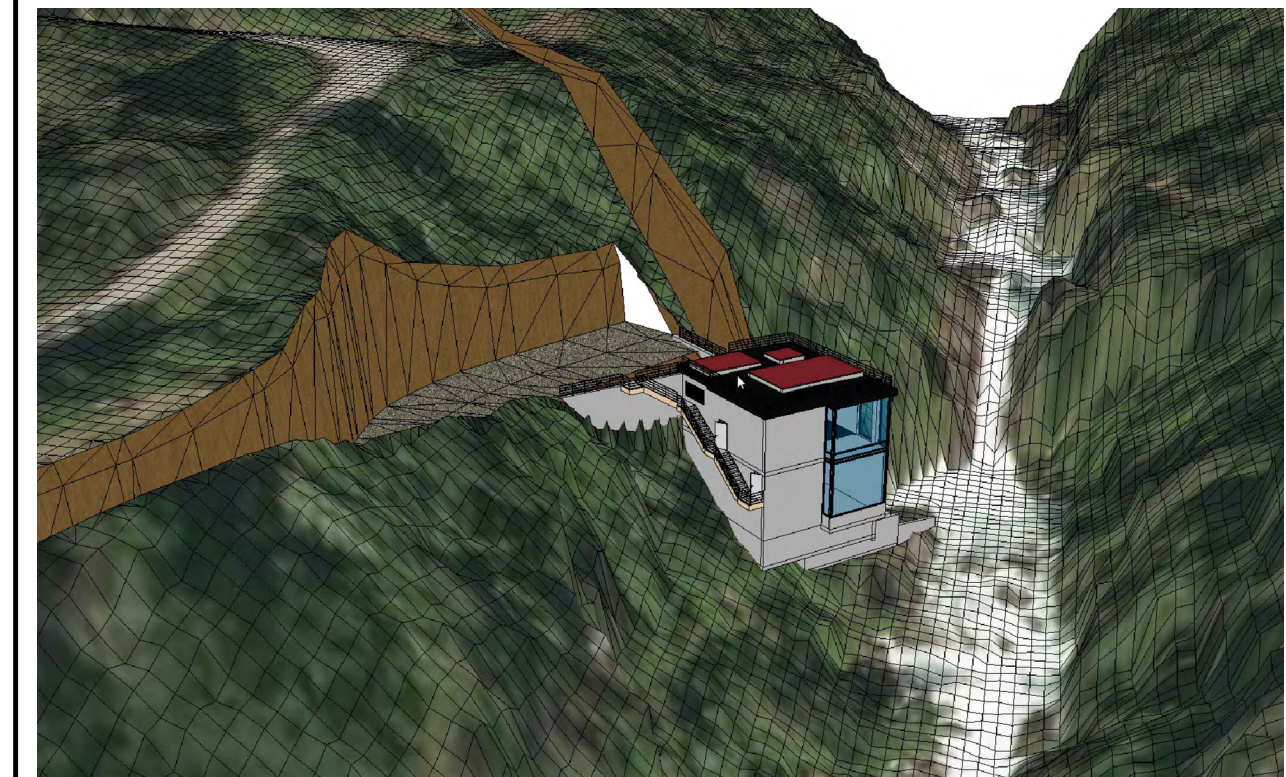


Modellbildet viser høyde på skjæring langs veg. Grunnet skjæringens høyde antas det at det er behov for flere pallehøyder innover i terrenget. Disse vil bli brukt for å komme til rørgatetrasen. Rørgatetrasen vil få en plastring i overflata. Plastringen må være så ryddig at det ikke er fare for steinsprang fra denne i driftsfasen. Det vil ikke reetableres vegefasjon i rørgatetrasen i det nedre bratte strekket.

KRAFTSTASJON - SNITT	Tegningsnr. 513	Rev.
----------------------	--------------------	------

HENVISNINGER:

10228968-04-RIB-TEG-381 Kraftstasjon. Utløpskanal. Plan og snitt

KOORDINATSYSTEM: UTM 32, EUREF 89
 HØYDESYSTEM: NN2000

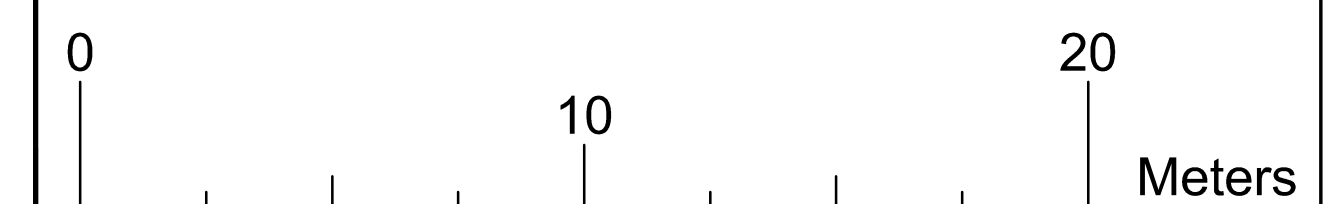[illegible]