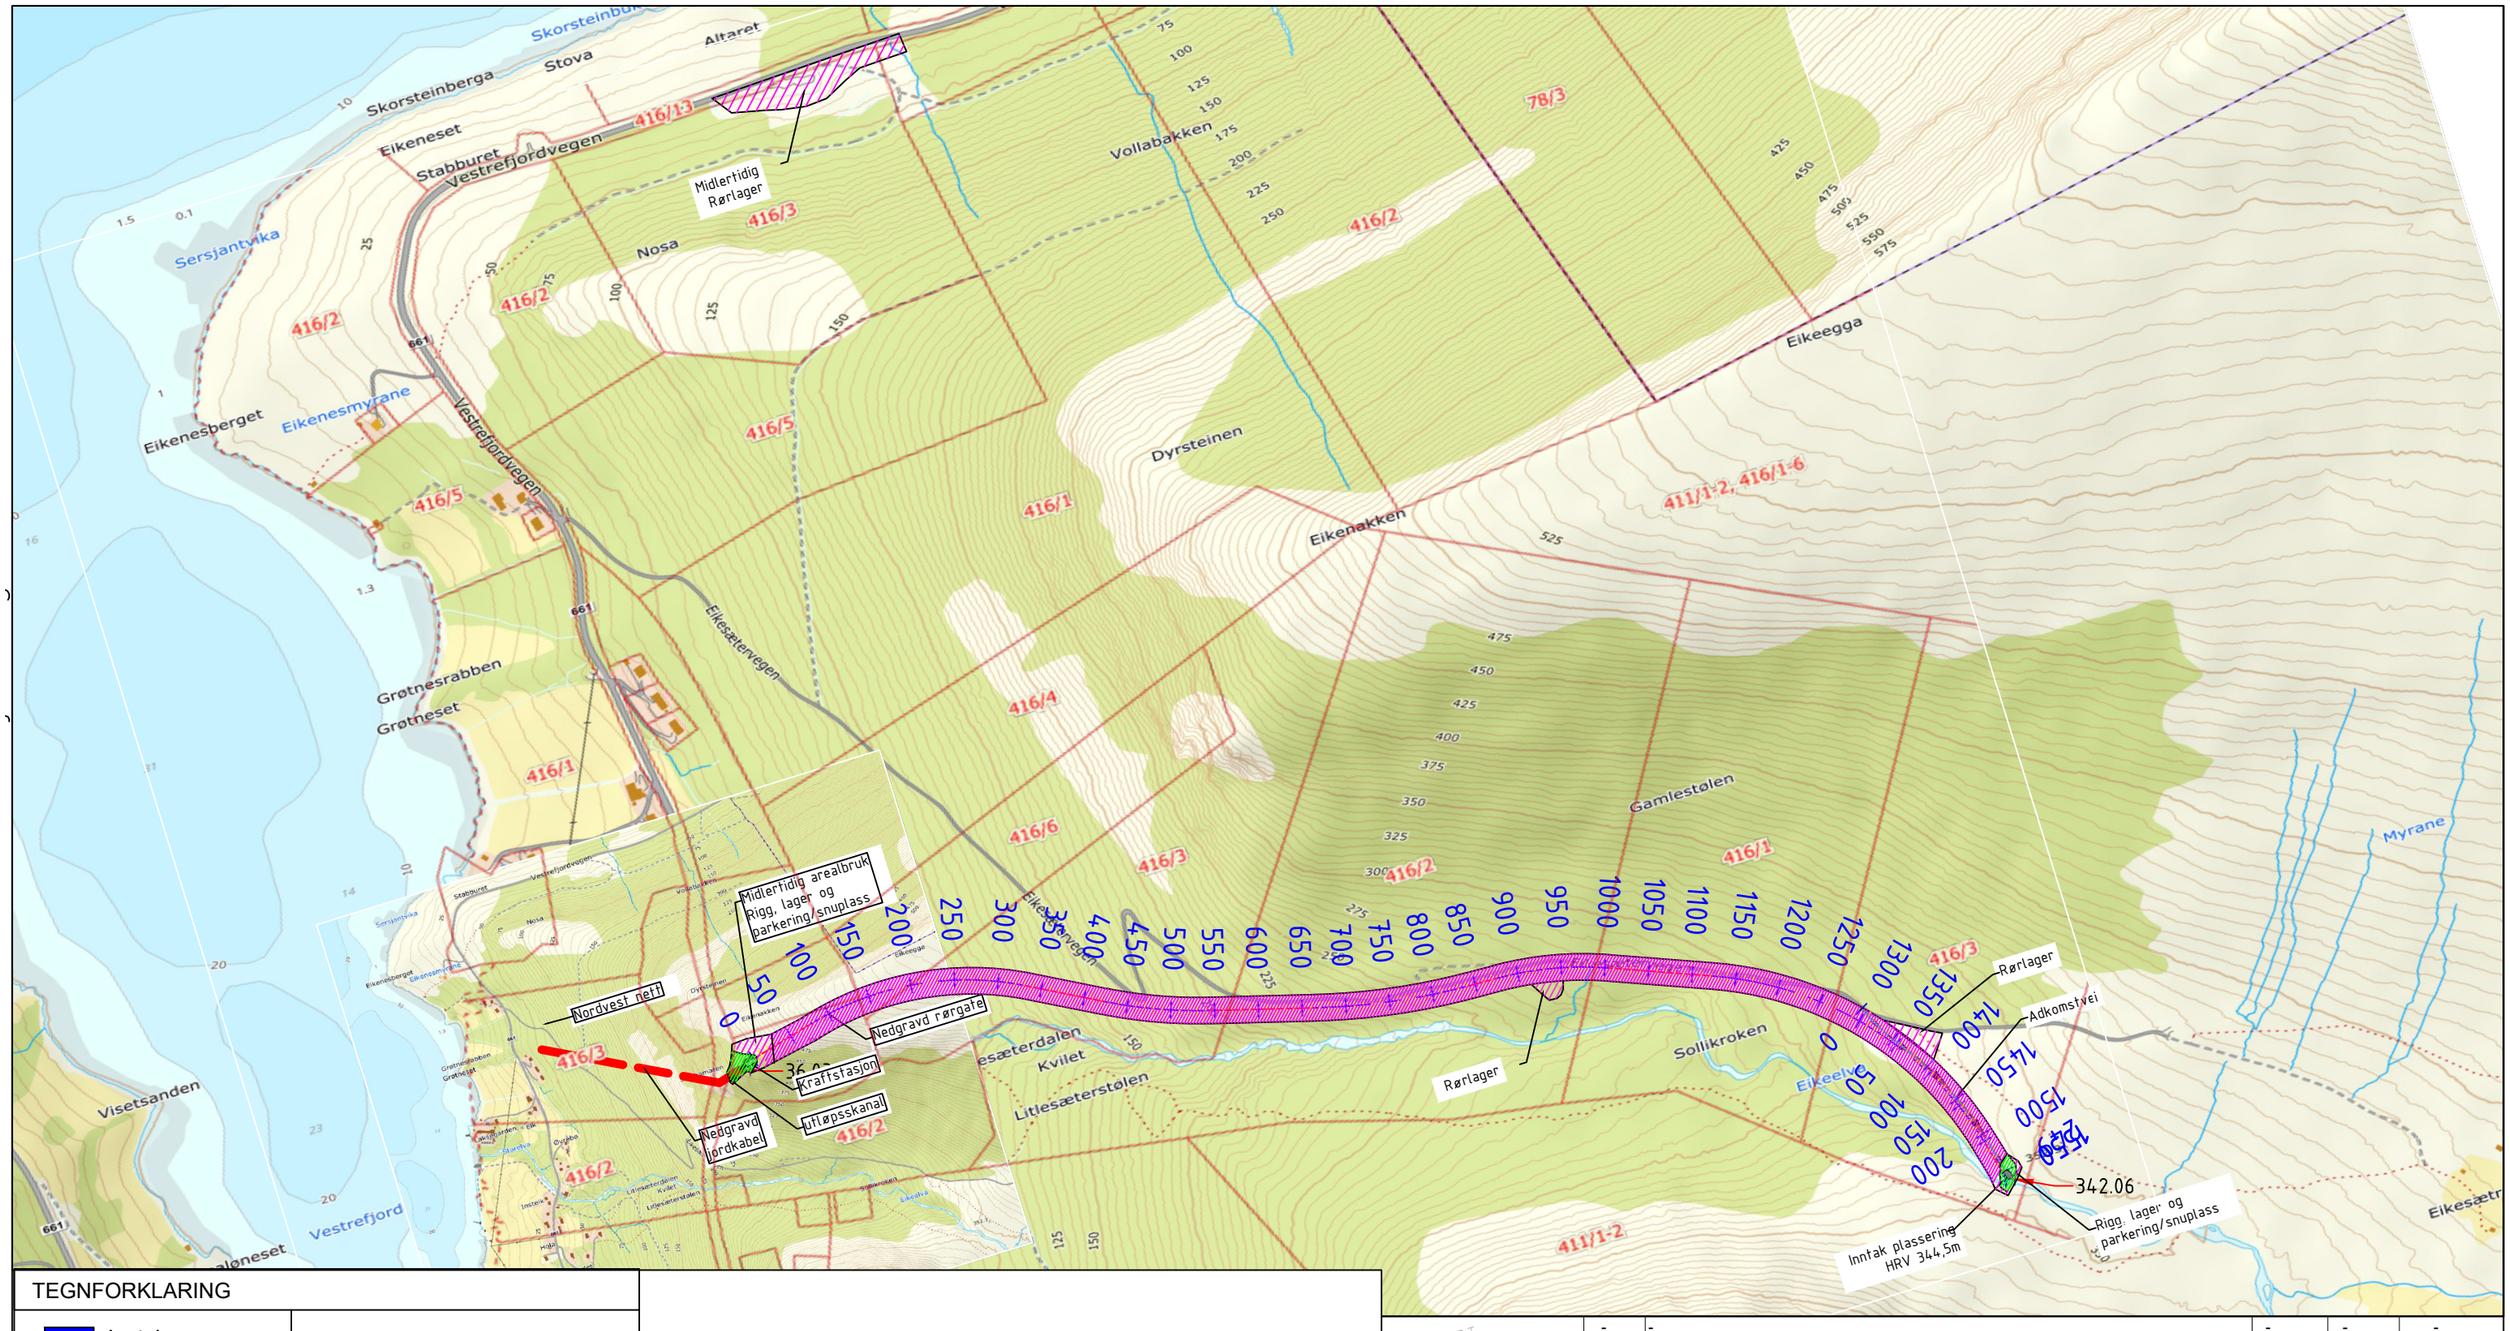


TEGNFORKLARING

- Inntak
- Permanent arealbruk
- Midlertidig arealbruk
- Eks. vei
- Rørgate
- Høgspentkabel
- Adkomstvei

N

- [ ] SOM BYGGET TEGNING
- [ ] ARBEIDSTEGNING
- [ ] ANBODSTEGNING
- [x] ANMELDELSETEGNING
- [ ] FØREBELS TEGNING

Rev.	Revisjonen gjelder	Utført	Kontr.	Dato
-	-	-	-	-
0.1	Arealbrukskart	RKC	EA	30.10.2026


Eikeelva kraftverk

Haram kommune

Arealbrukskart

Målestokk:	1:7000
Dato	30.10.2026
Tegnet	RKC
Kontr.	EA
Ekvidistanse: 1m	Projeksjon: ETRS89.UTM-32N
Tegning nr.:	201
Format:	A3
Rev.:	0.1

HYWER

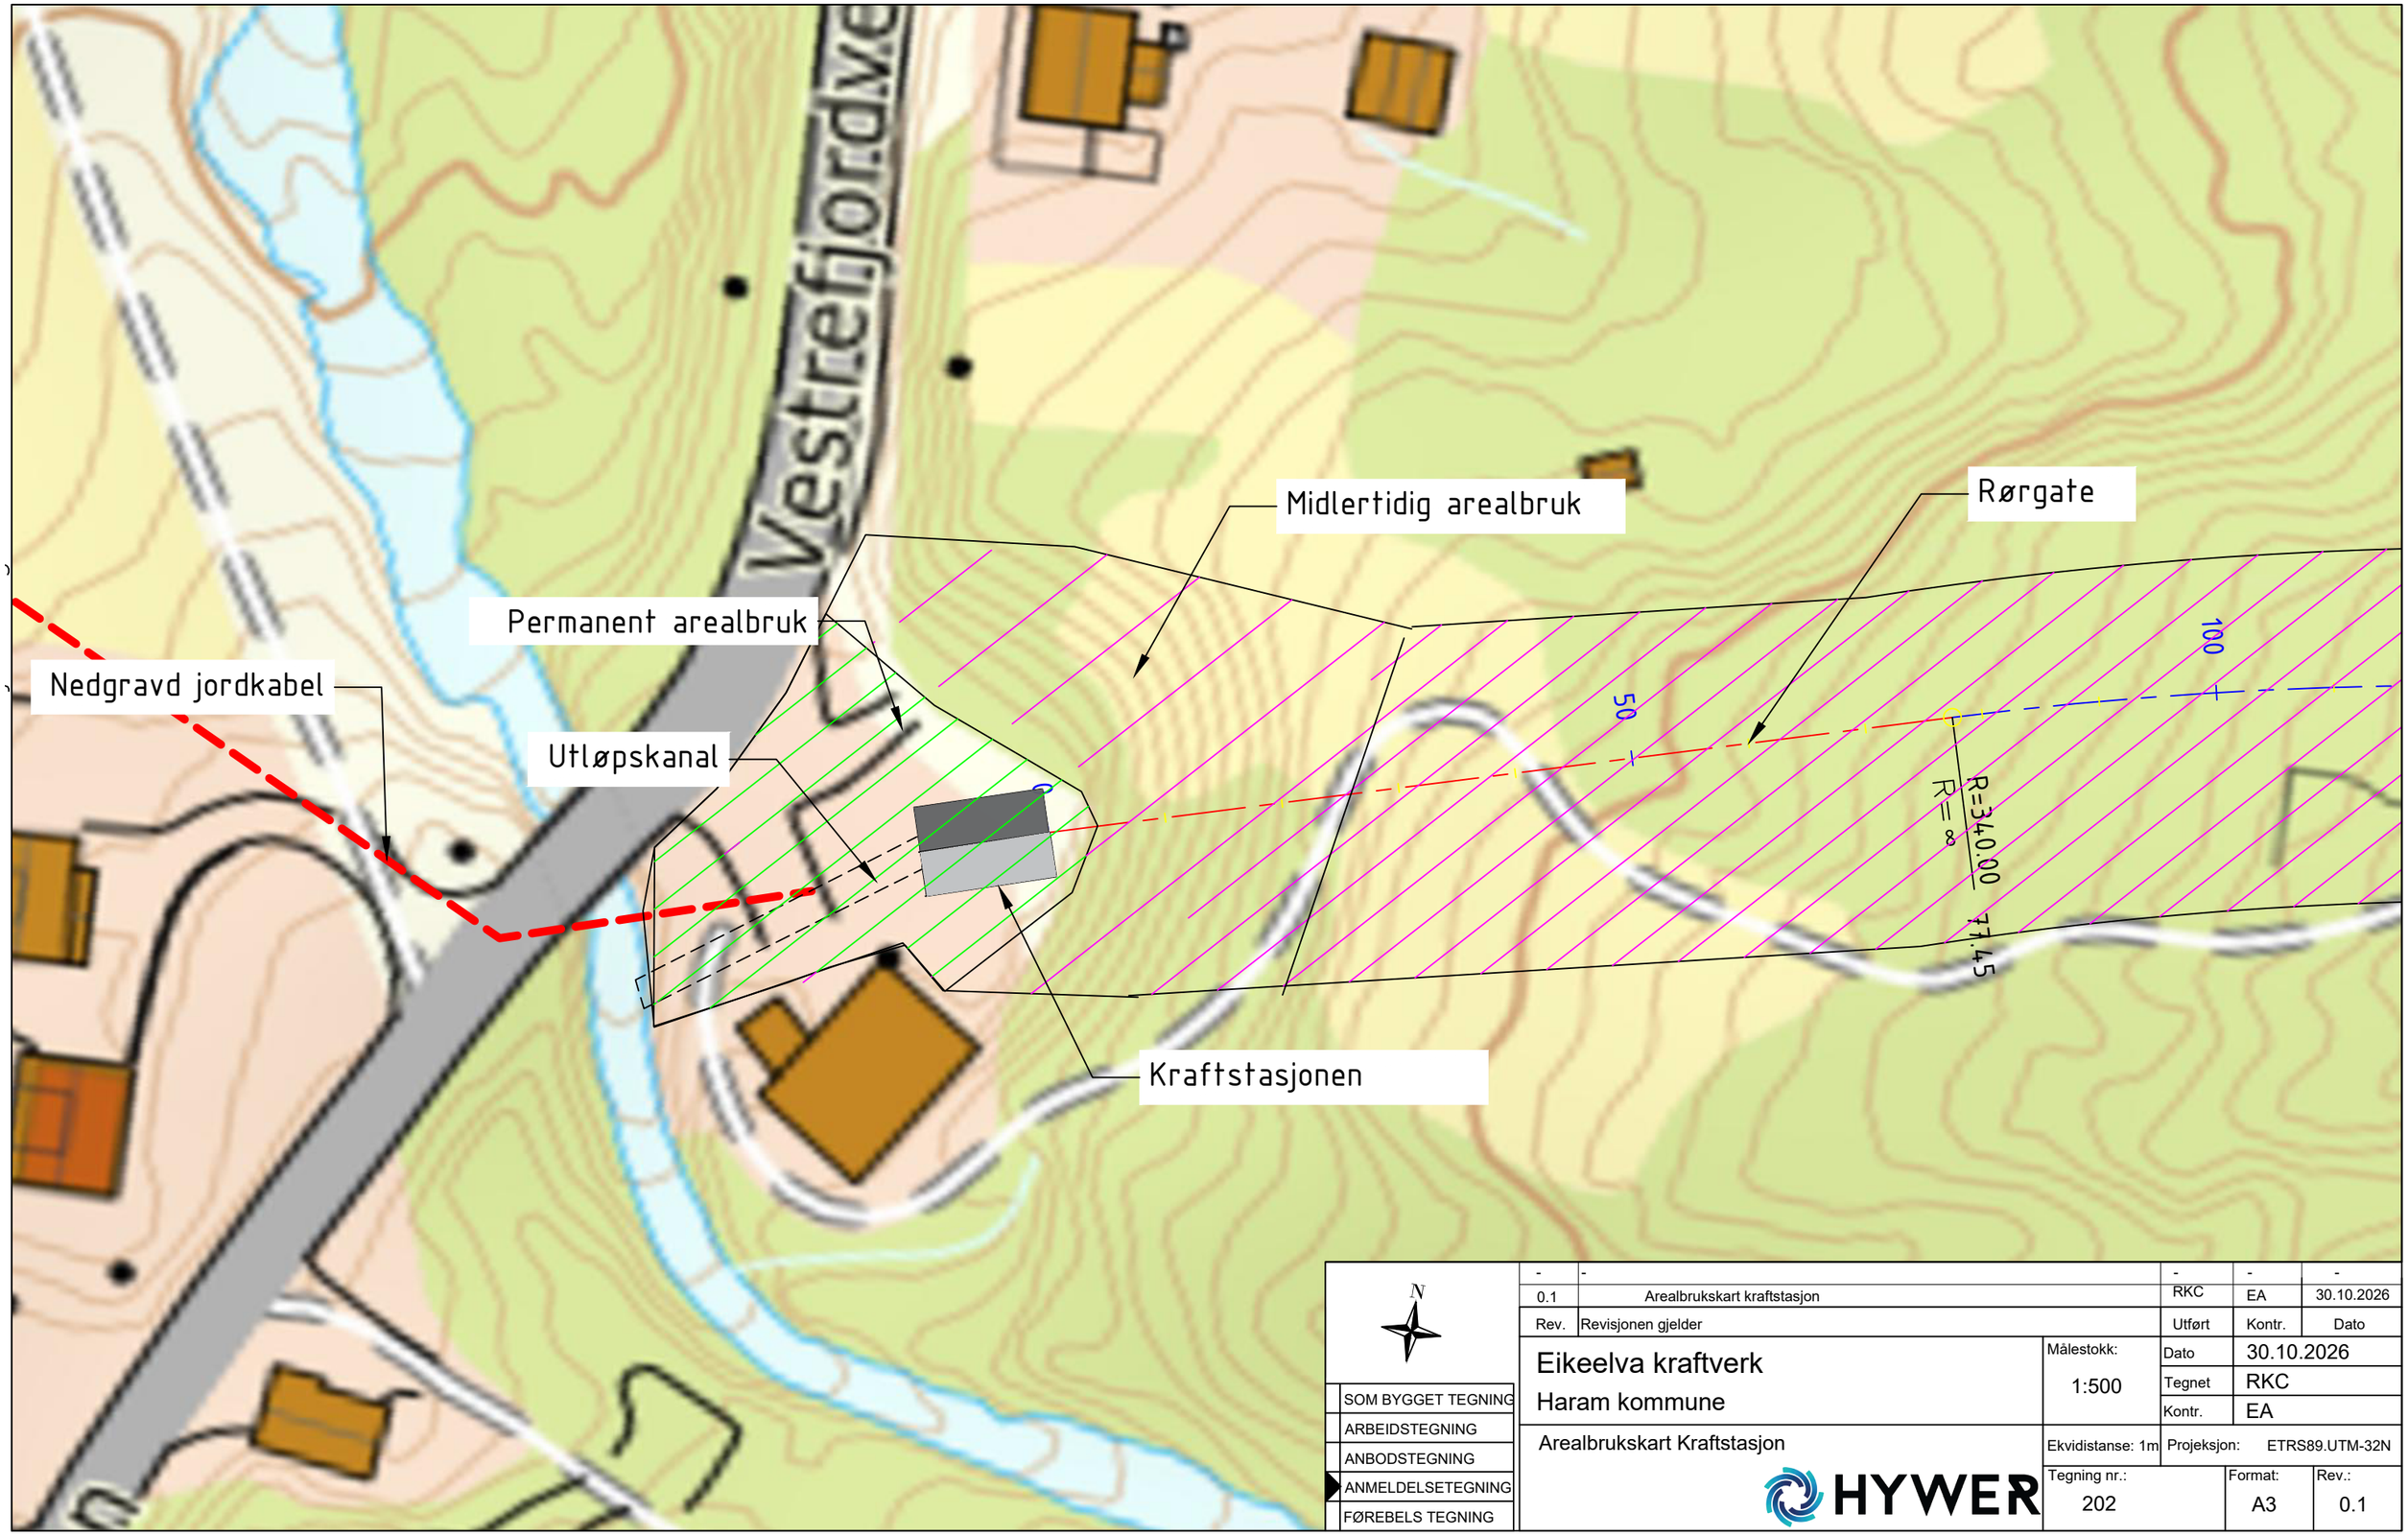

N

	SOM BYGGET TEGNING
	ARBEIDSTEGNING
	ANBODSTEGNING
▶	ANMELDELSETEGNING
	FØREBELS TEGNING

Rev.	Revisjonen gjelder	Utført	Kontr.	Dato
-	-	-	-	-
0.1	Arealbrukskart kraftstasjon	RKC	EA	30.10.2026


Eikeelva kraftverk

Haram kommune

Arealbrukskart Kraftstasjon

Målestokk:	1:500
Dato	30.10.2026
Tegnet	RKC
Kontr.	EA
Ekvidistanse: 1m	Projeksjon: ETRS89.UTM-32N
Tegning nr.:	202
Format:	A3
Rev.:	0.1

HYWER

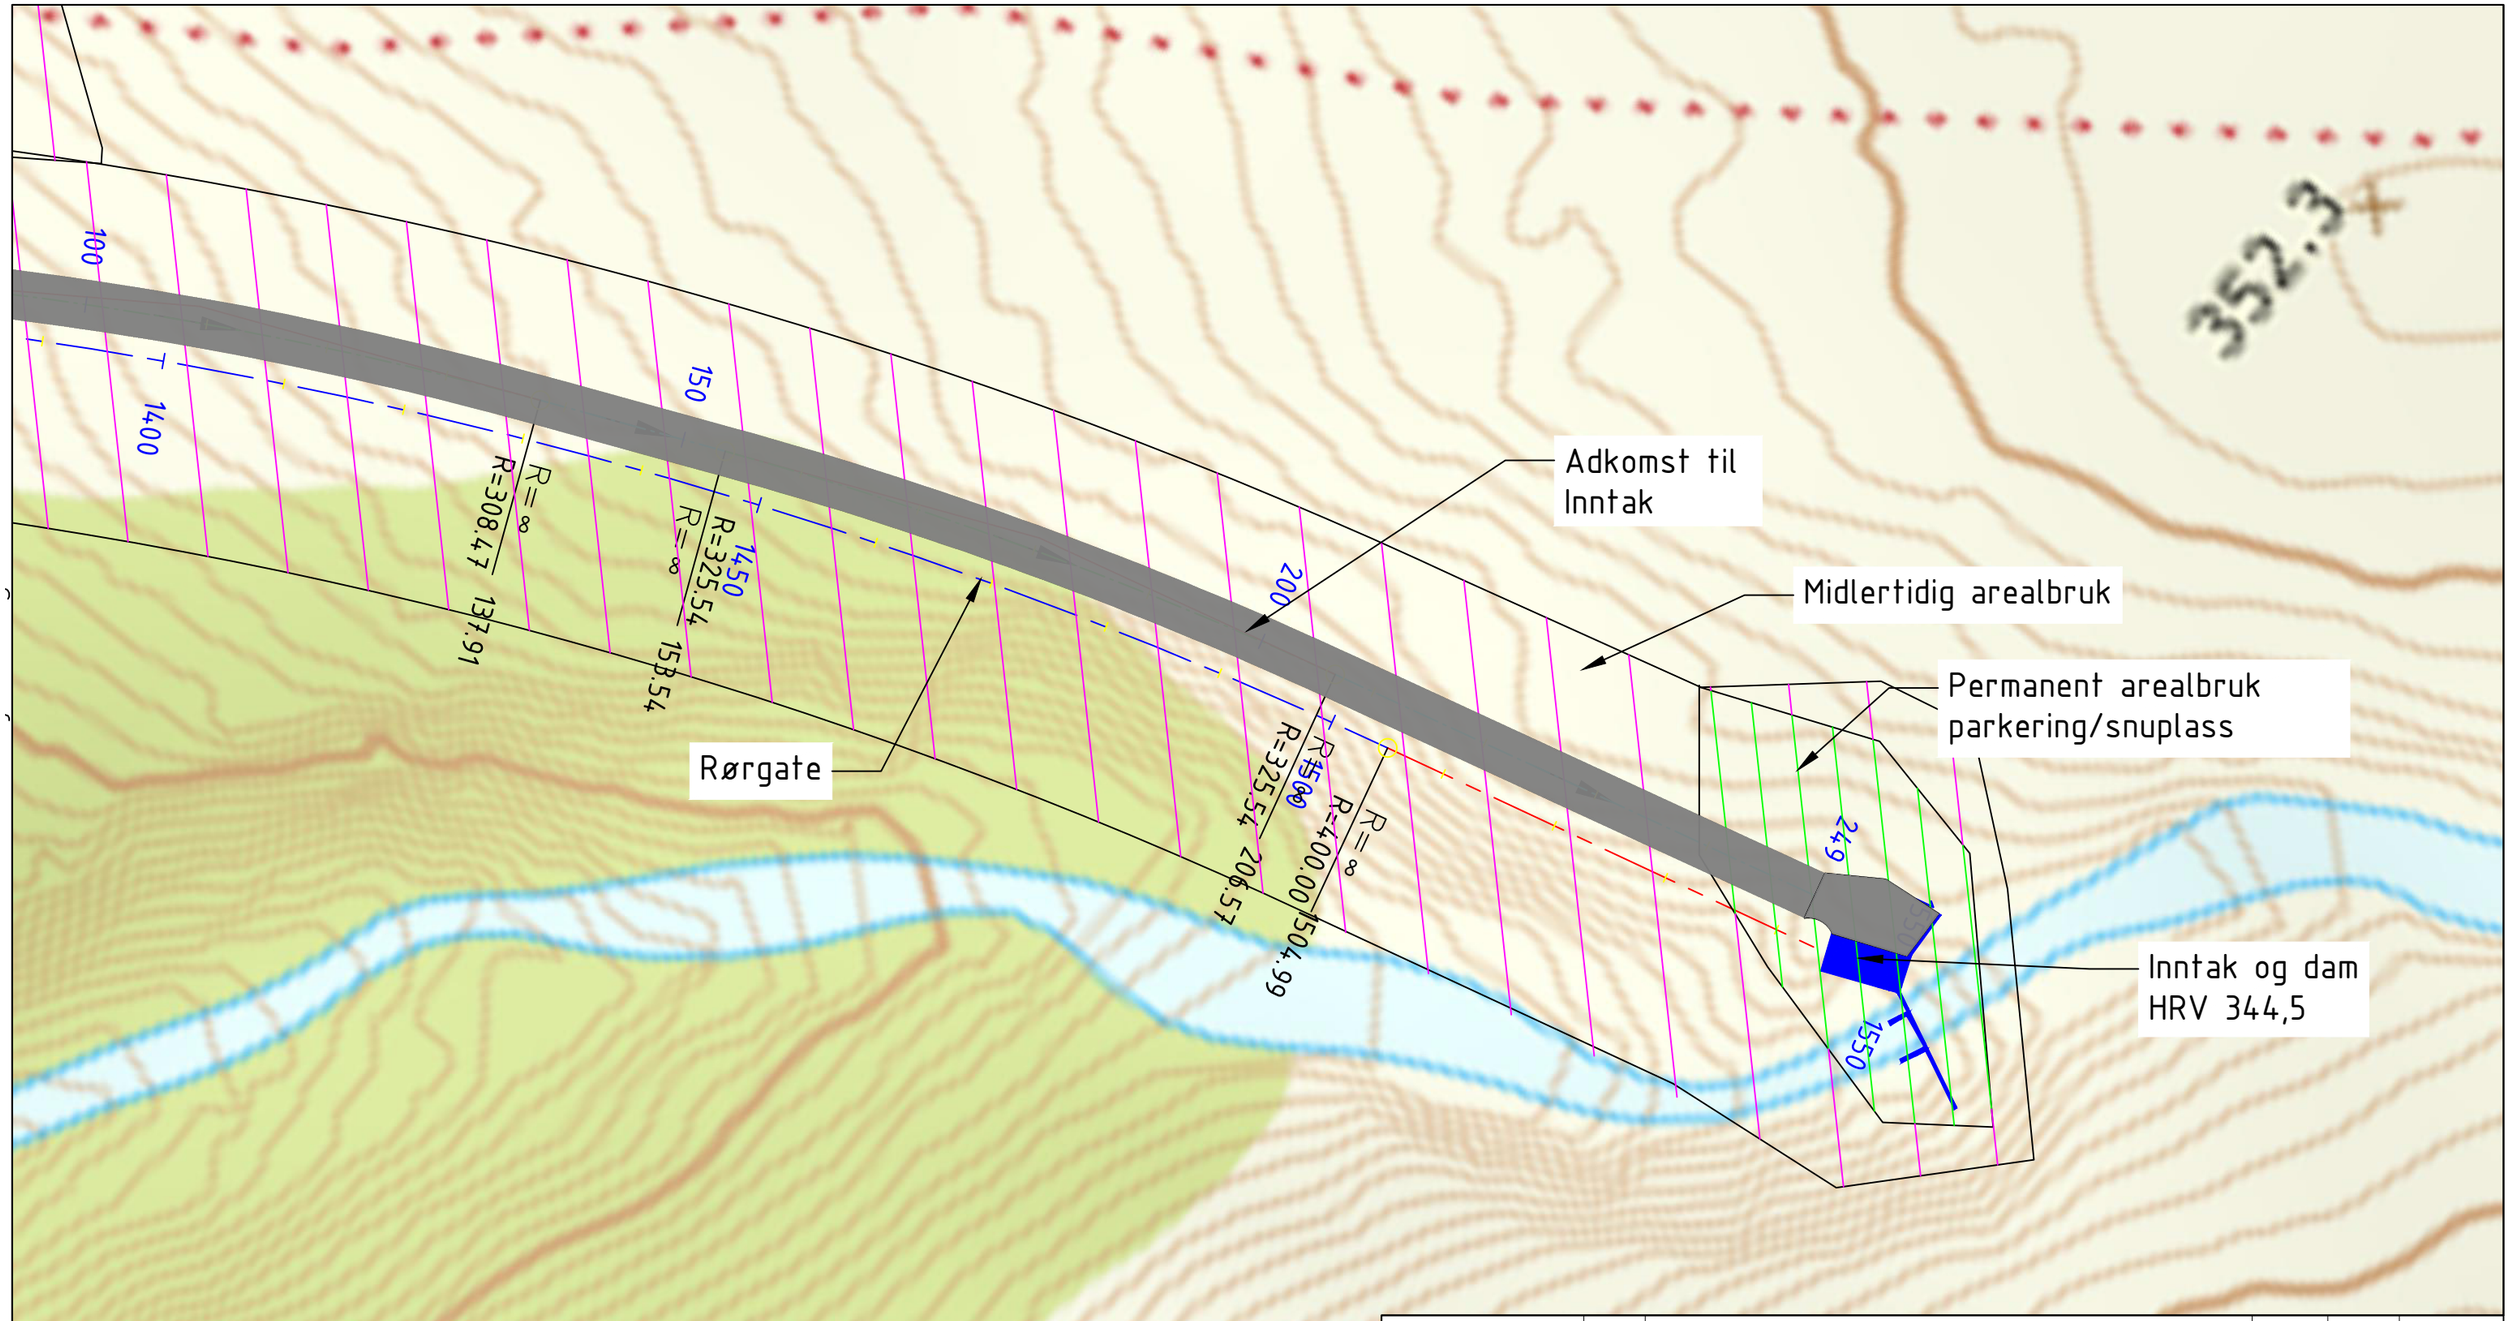

-	-	-	-	-
0.1	Arealbrukskart Inntak	RKC	EA	30.10.2026
Rev.	Revisjonen gjelder	Utført	Kontr.	Dato

SOM BYGGET TEGNING
ARBEIDSTEGNING
ANBODSTEGNING
ANMELDELSETEGNING
FØREBELS TEGNING

Eikeelva kraftverk

Haram kommune

Arealbrukskart Inntak

HYWER

Målestokk:	1:500
Dato	30.10.2026
Tegnet	RKC
Kontr.	EA
Ekvidistanse: 1m	Projeksjon: ETRS89.UTM-32N
Tegning nr.:	203
Format:	A3
Rev.:	0.1