


X:\nor\opprodrag\Sandvik\k24\04\52404641\BIM\Landskap\02_Arbeidsfil\Låvisdalen\Rigg_Låvisdalen.dwg - GH - Plottet: 2025-10-13, 10:19:13 - LAYOUT = R-110 - XREF = 52404641_Kartgrunnlag_Låvisdalen_NTM7 - RASTER = EKSPORT-NIB-1.ECW

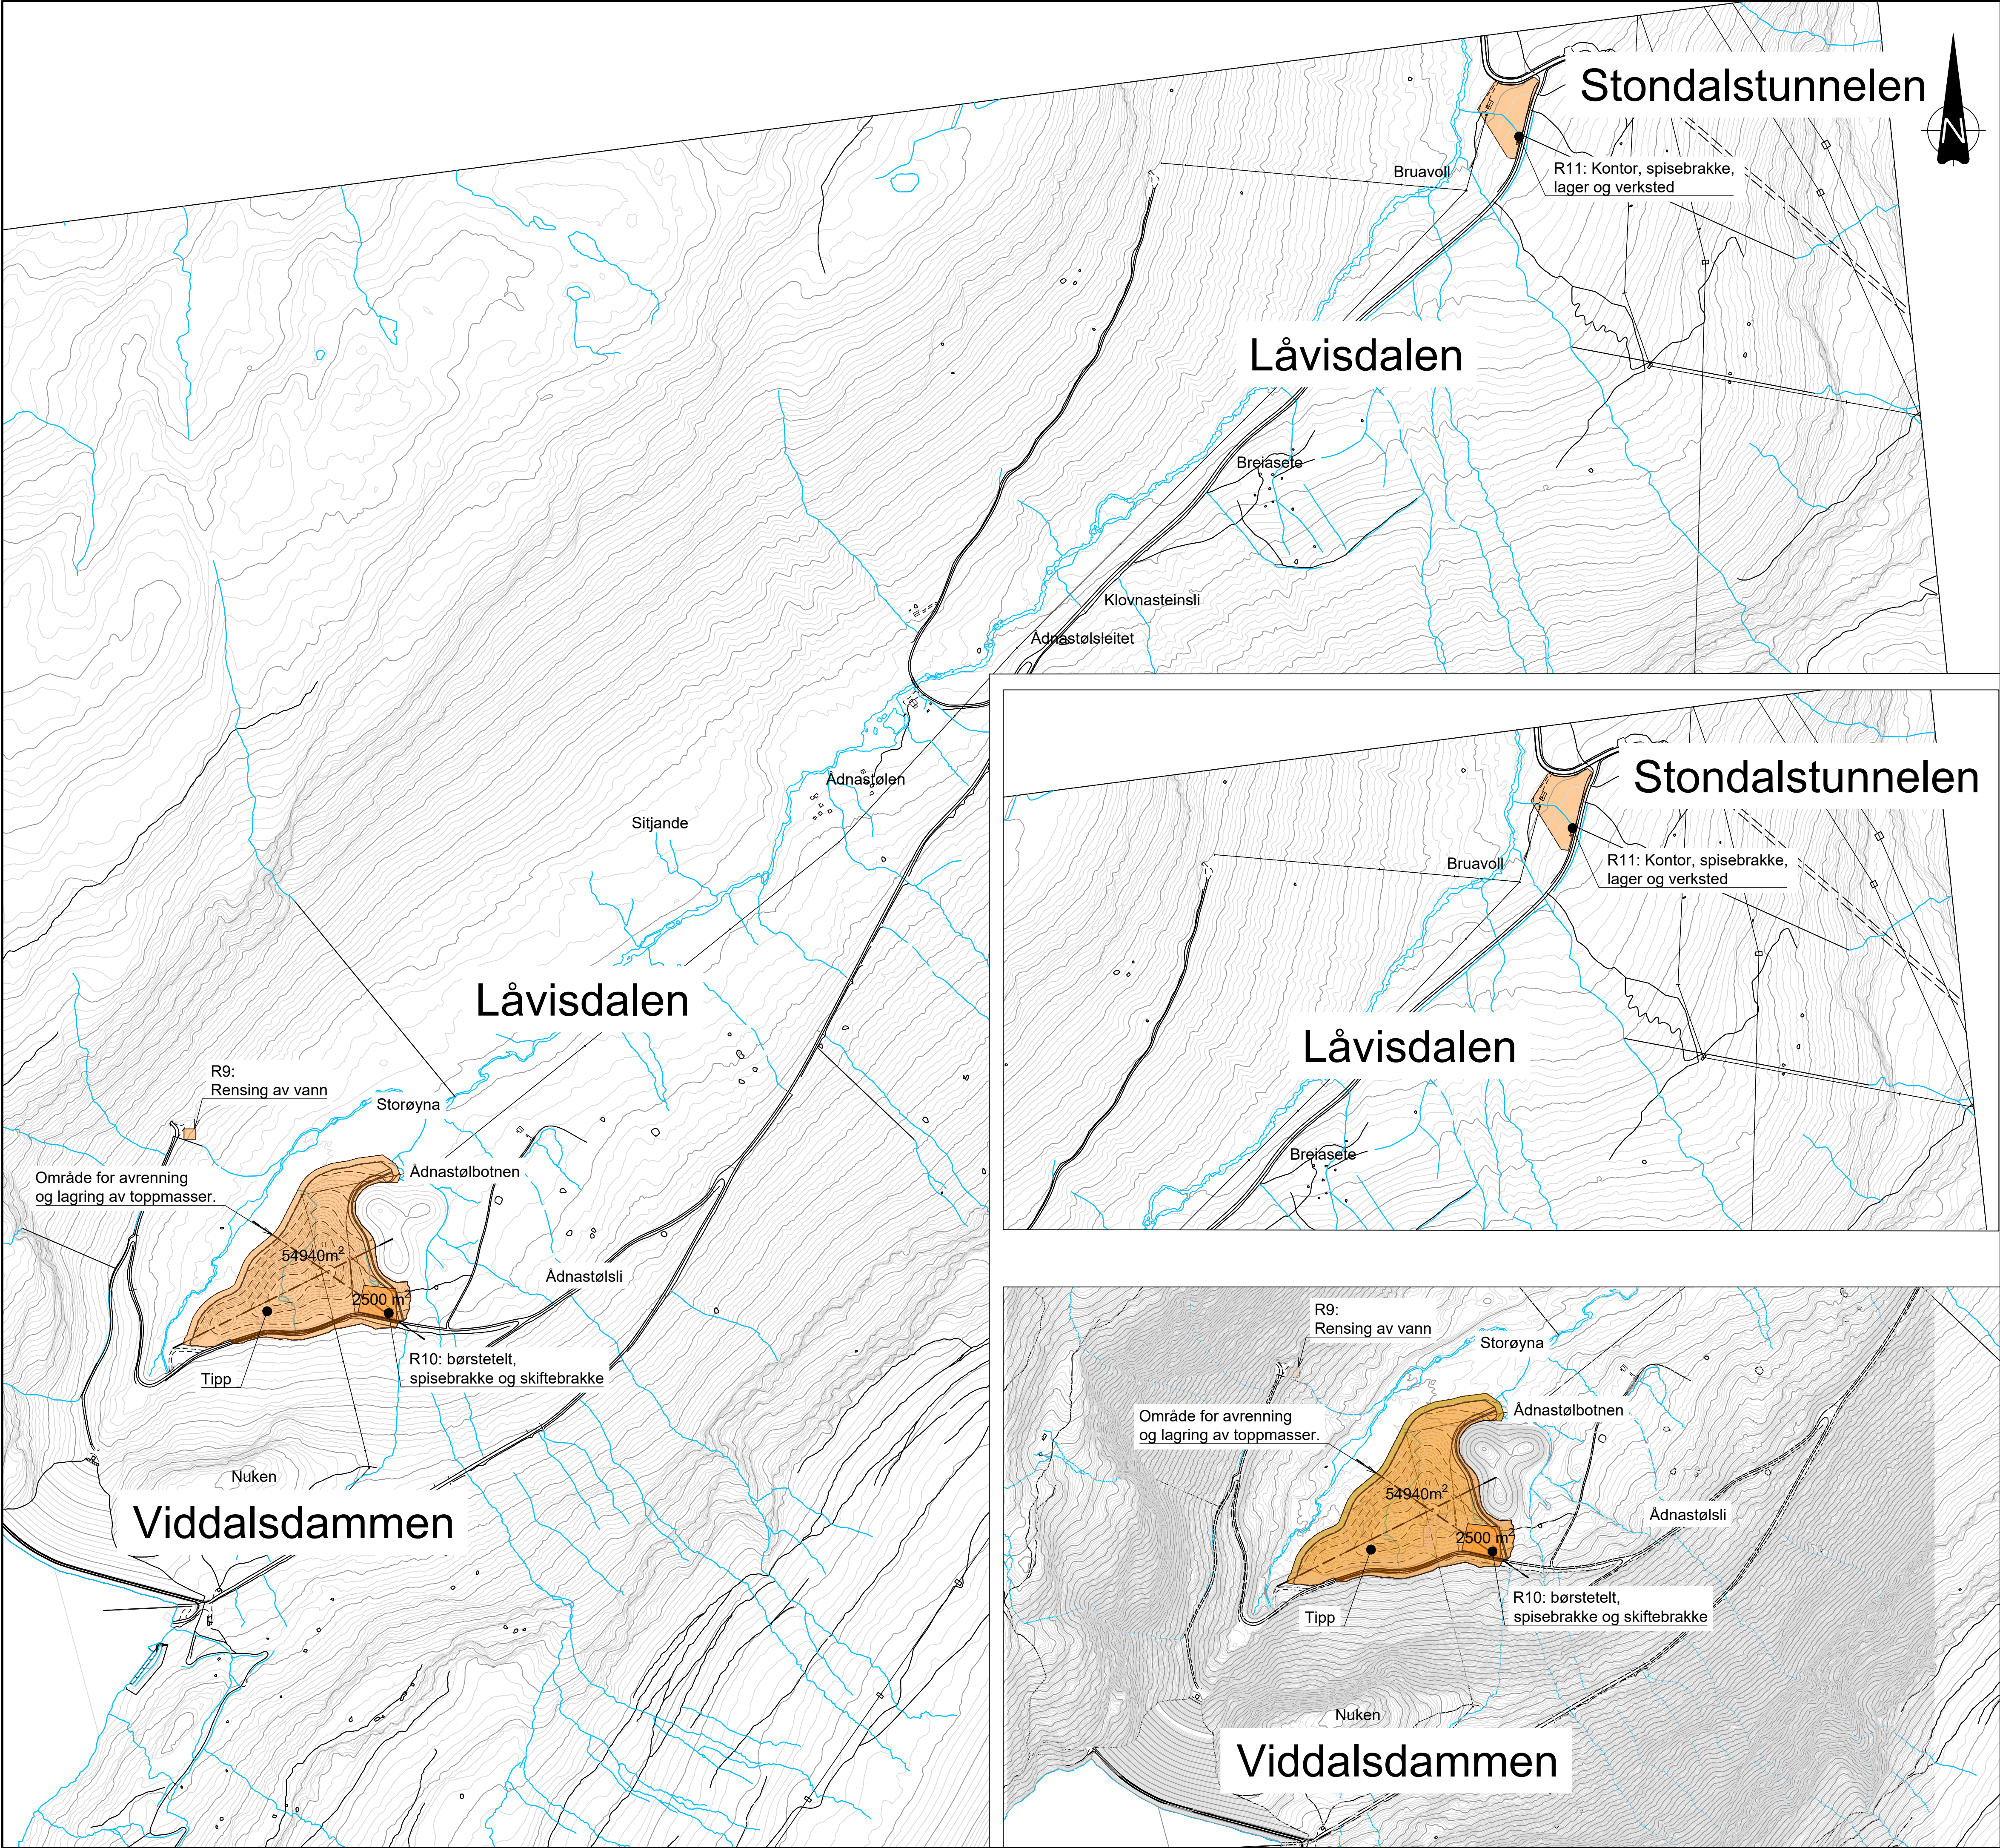

FORKLARINGER




Rigg

ANVISNINGER

Mellomlagring toppjord, maks 2-3 m høyde
Antatt tykkelse toppjord 20 cm.

Antatt arealbehov: ca. 350 m2
Antatt volum toppjord: ca. 600 m3

Mellomlagring vil skje på egnet areal sammen med resten av toppmassene som skaves av i forbindelse med etablering av tipp Låvisdalen.

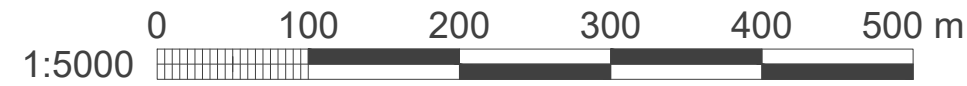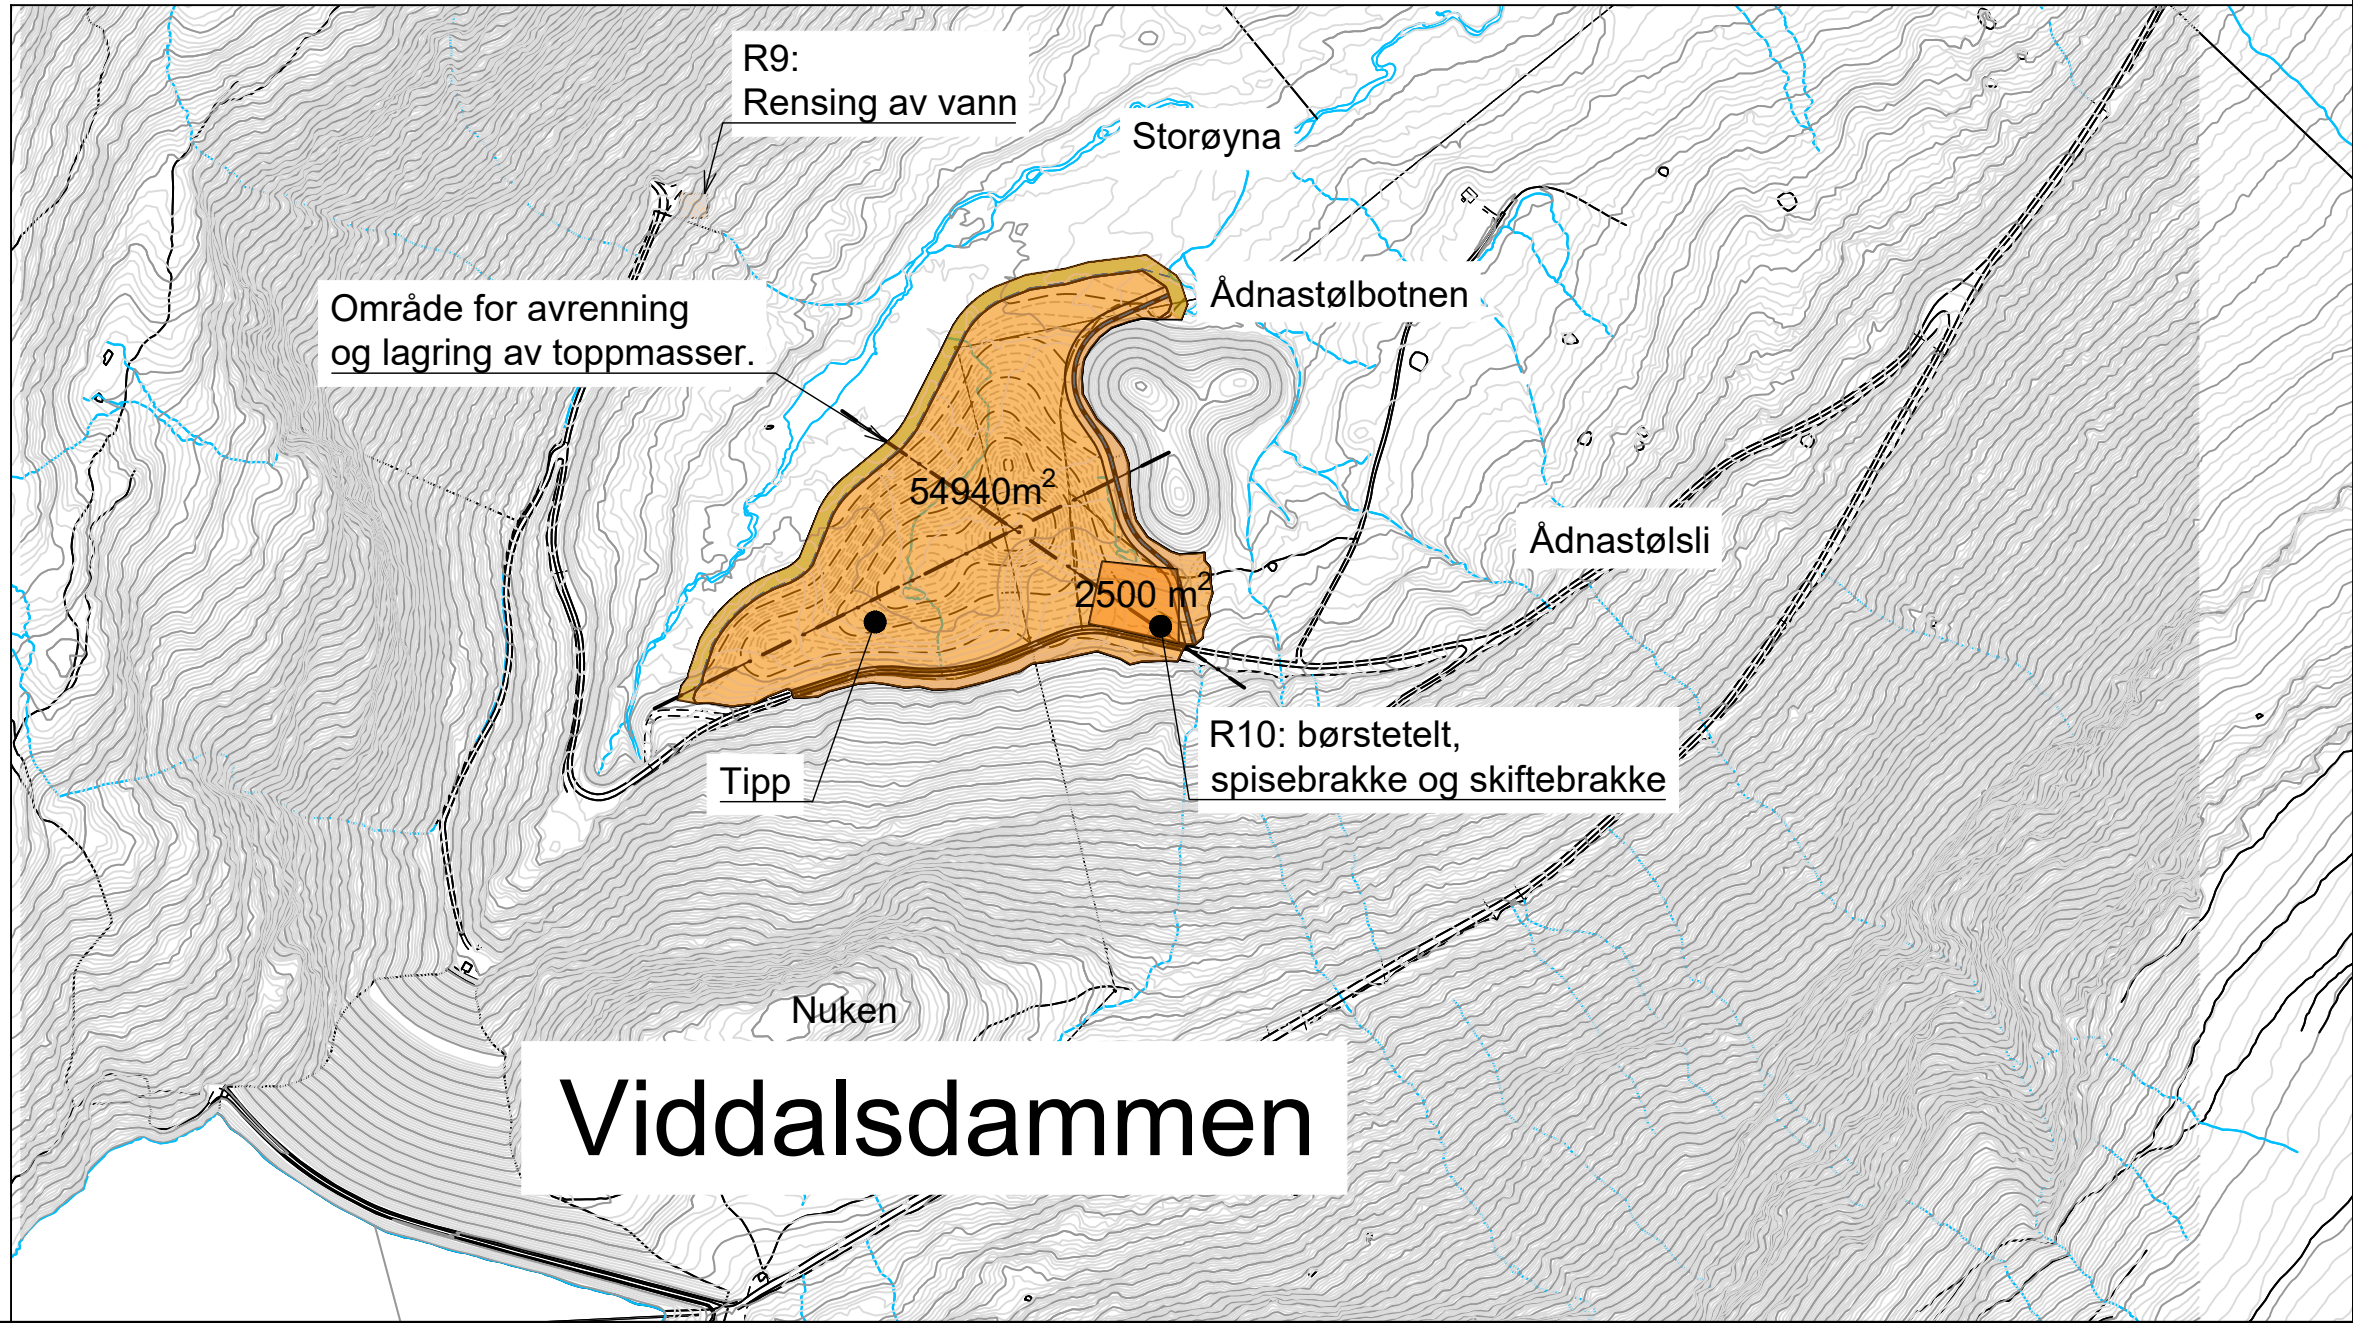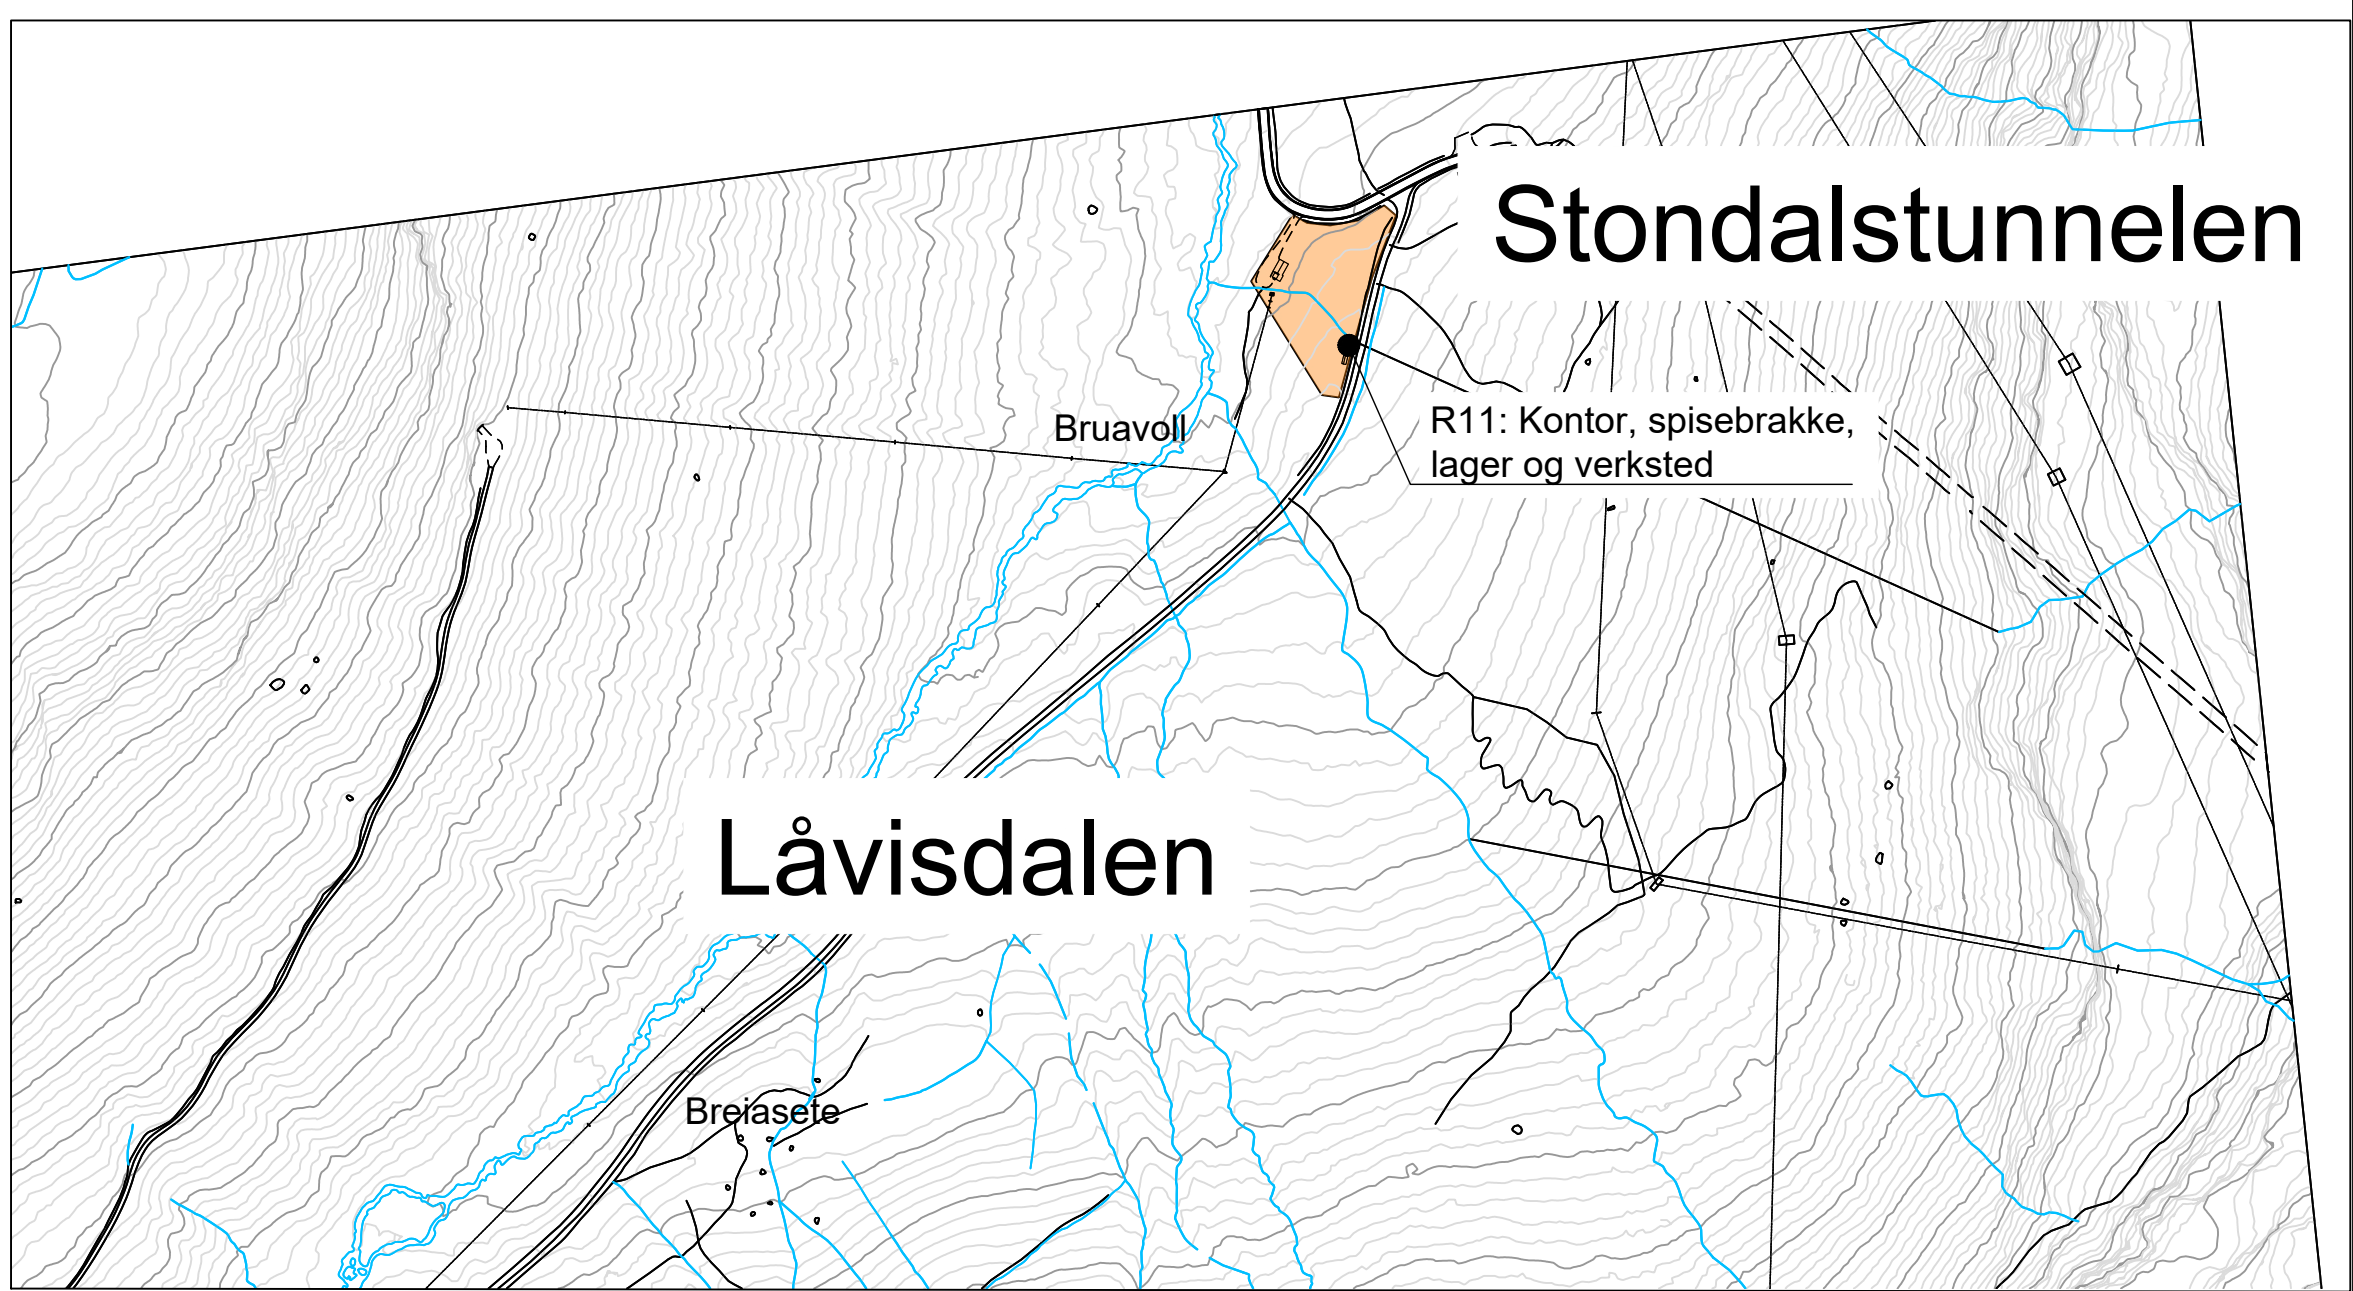

E02	2025-10-17	For godkjenning hos myndigheter	GH	ERS	FLH
B01	2025-09-05	For info/kommentar hos eksterne parter	UndFur	ERS	FLH
Rev.	Dato	Beskrivelse	Utarbeidet	Fagkontroll	Godkjent


Dette dokumentet er utarbeidet av Norconsult som del av det oppdraget som fremgår nedenfor. Opphavsretten tilhører Norconsult. Dokumentet må bare benyttes til det formål som oppdragsavtalen beskriver, og må ikke kopieres eller gjøres tilgjengelig på annen måte eller i større utstrekning enn formålet tilsier.

HAFSLUND KRAFT Målestokk (gjelder A1)
1:5000

LÅVI KRAFTVERK
RIGG VIDDALLEN

Norconsult 	Oppdragsnummer 52404641	Tegningsnummer R-110	Revisjon E02
--	-----------------------------------	--------------------------------	------------------------

"X:\nor\oppdrag\Sandvik\24\04\52404641\BIM\Landskap\02_Arbeidsfilier\Vassbygdi\Rigg_Vassbygdi.dwg - GH - Plottet: 2025-10-13, 10:23:56 - XREF = 52404641_Kartgunnlag_Vassbygdi.NTM7 - RASTER = EKSPORT-NIB.ECWP

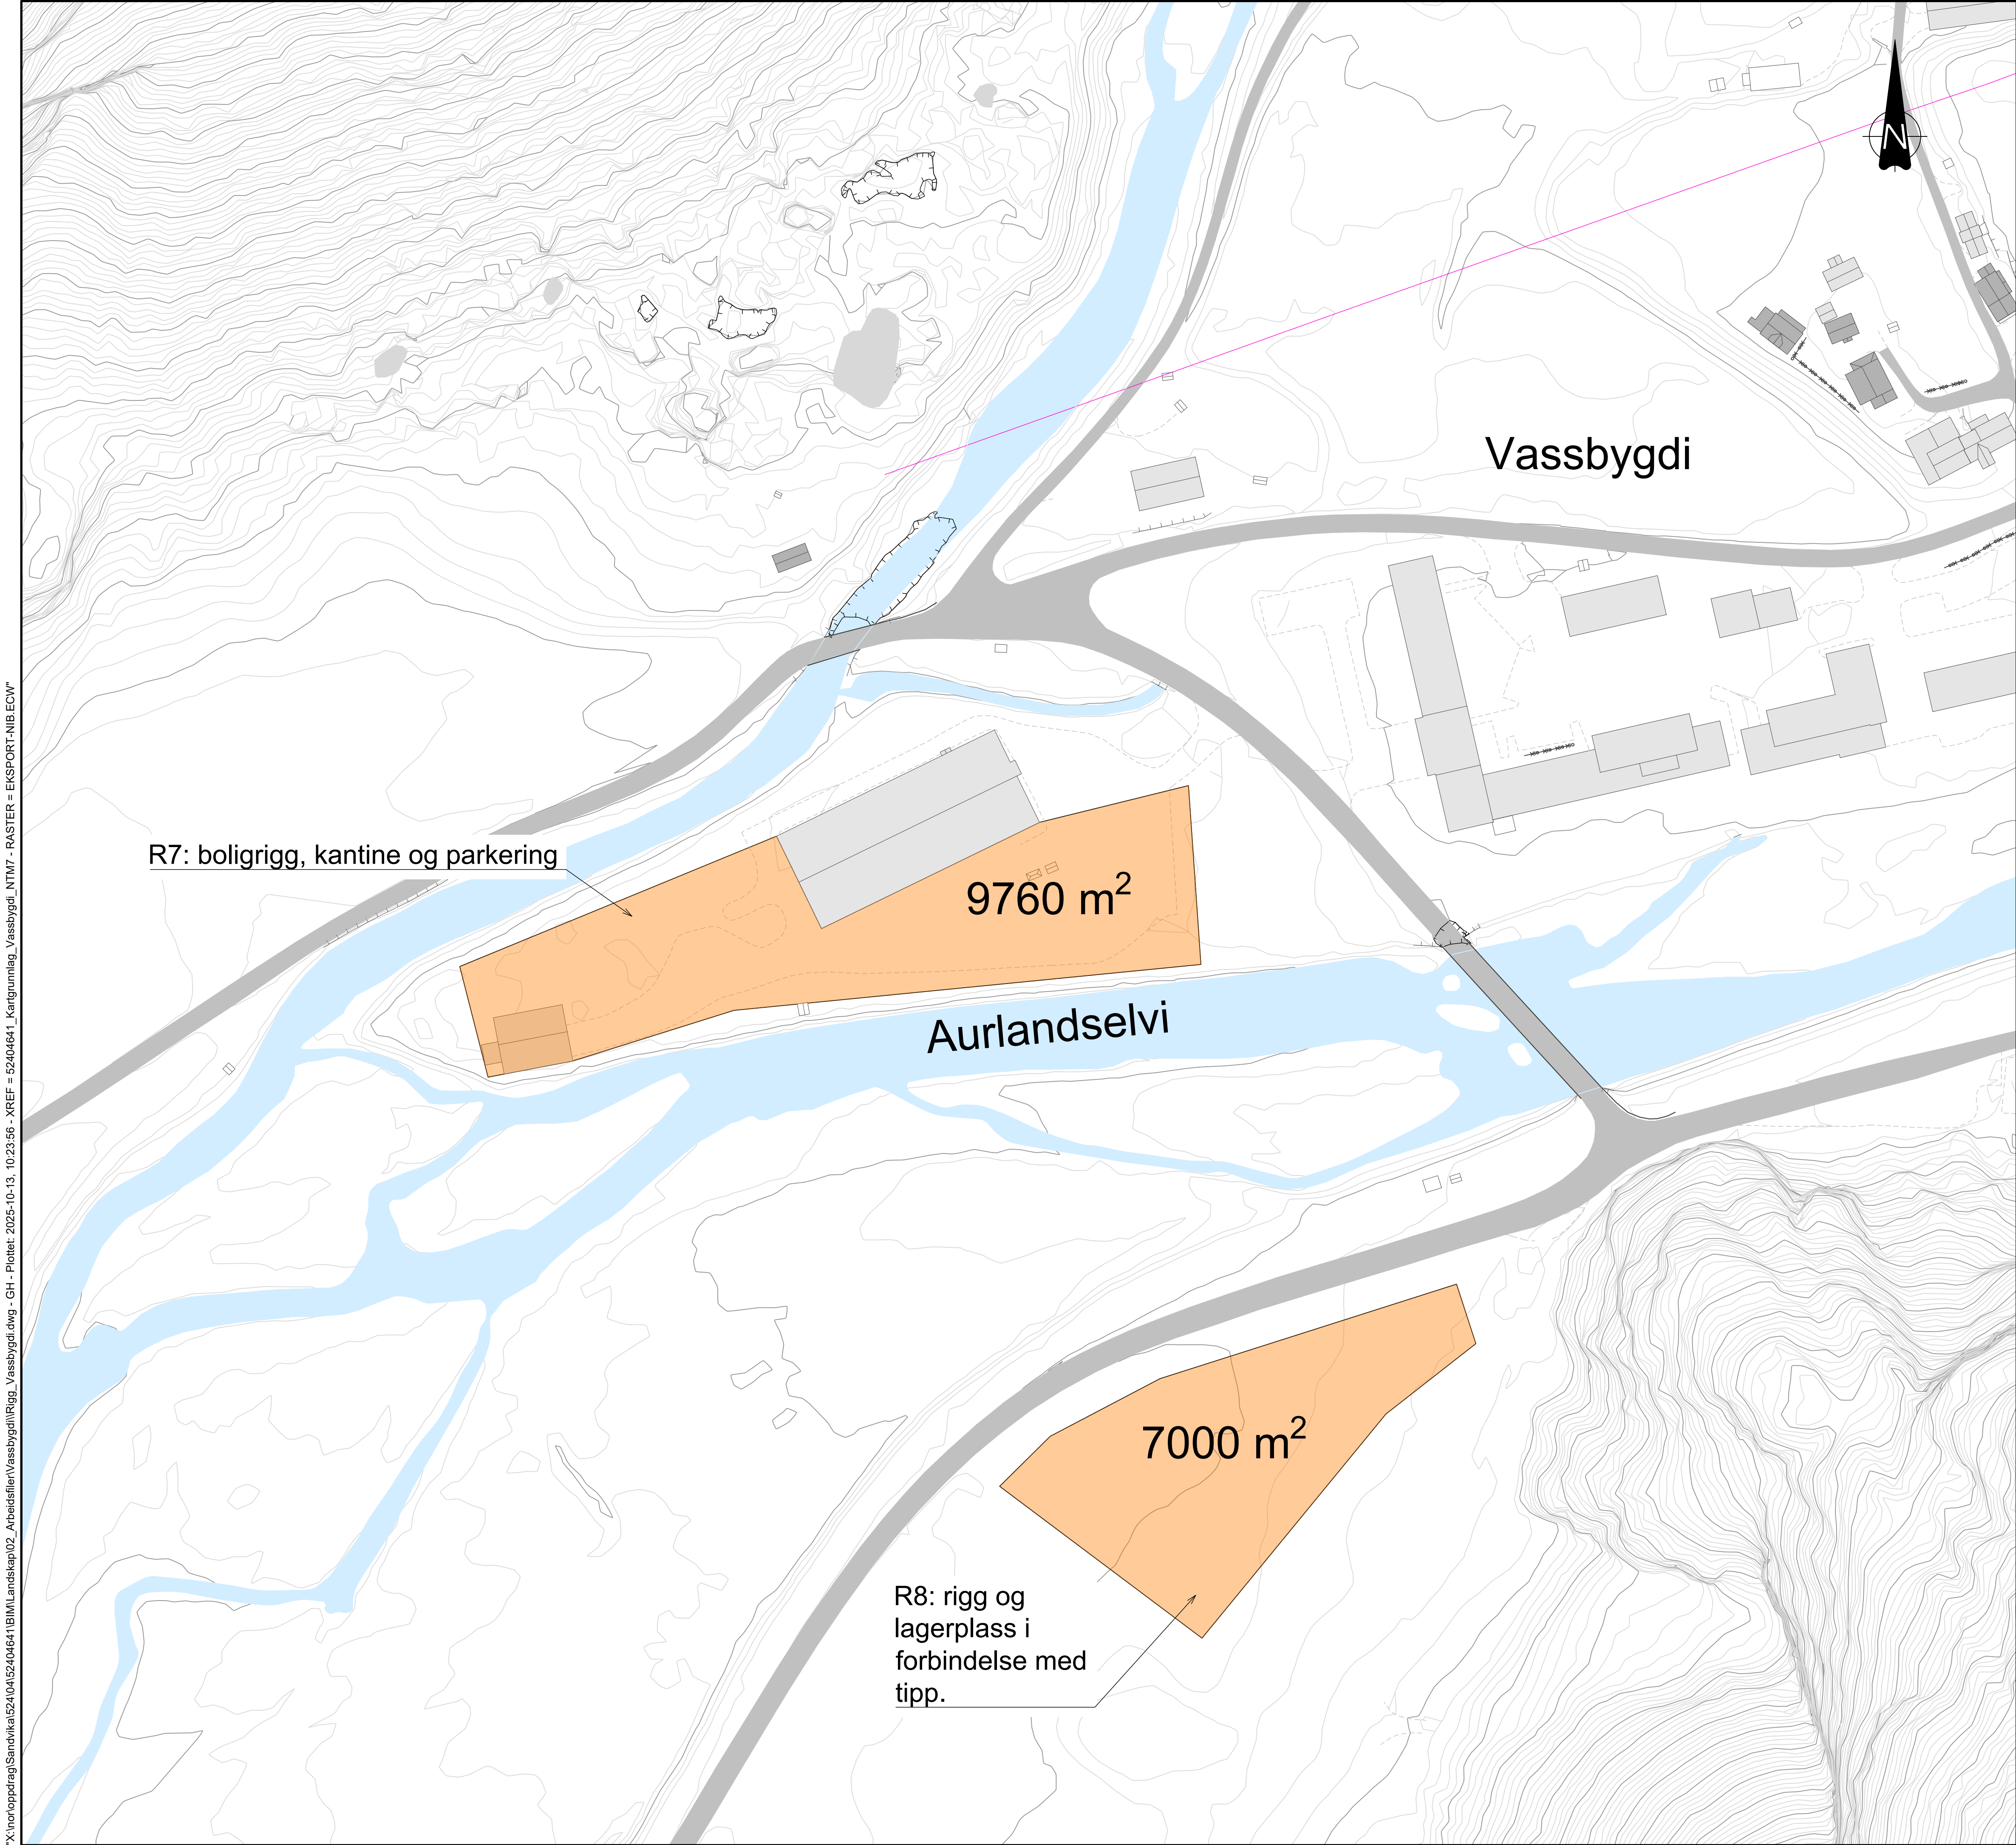

TEGNFORKLARING

Rigg

0102030405060708090100 m

1:1000

E02	2025-10-17	For godkjenning hos myndigheter	GH	ERS	FLH
D01	2025-09-24	For kommentar hos oppdragsgiver	UndFur	IdKH	FLH
Rev.	Dato	Beskrivelse	Utarbeidet	Fagkontroll	Godkjent

Dette dokumentet er utarbeidet av Norconsult som del av det oppdraget som fremgår nedenfor. Opphavsretten tilhører Norconsult. Dokumentet må bare benyttes til det formål som oppdragsavtalen beskriver, og må ikke kopieres eller gjøres tilgjengelig på annen måte eller i større utstrekning enn formålet tilsier.

HAFSLUND KRAFT

Målestokk (gjelder A1)

1:1000

LÅVI KRAFTVERK
RIGG VASSBYGDI

Norconsult

Oppdragsnummer



52404641

Tegningsnummer

R-120

Revisjon

E02

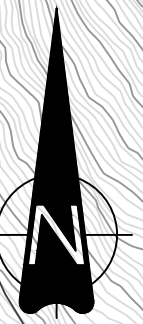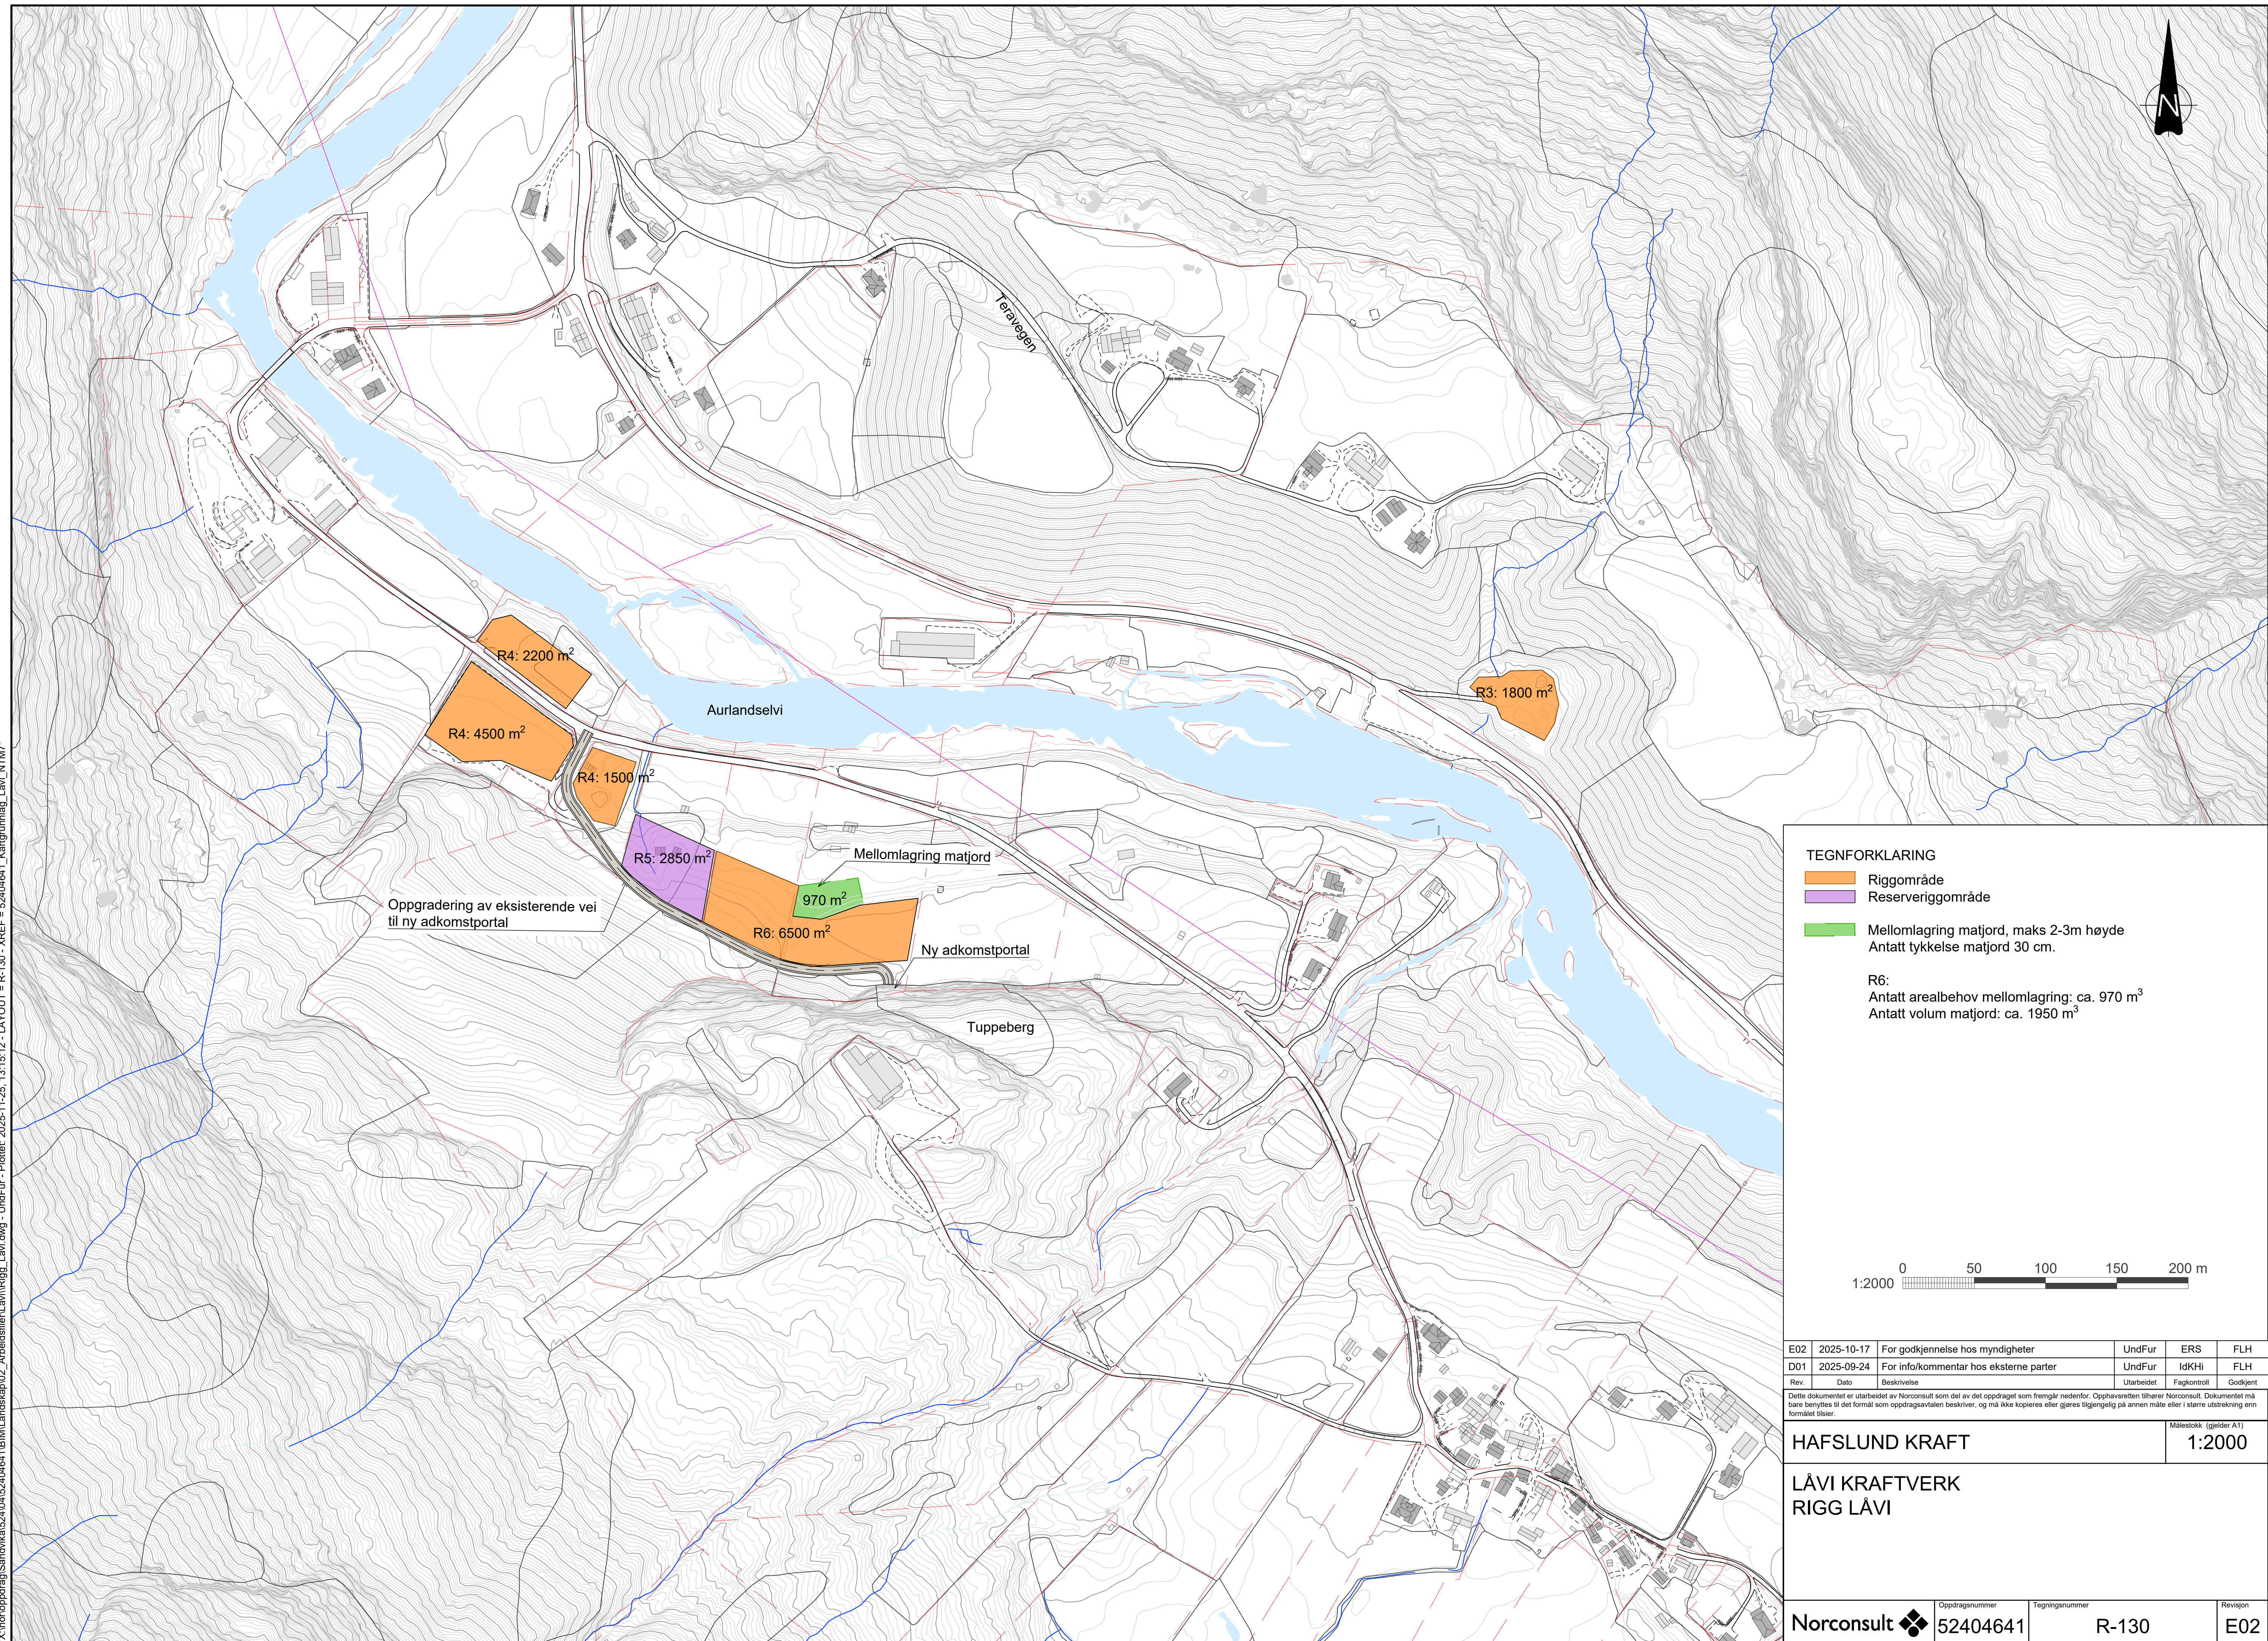

TEGNFORKLARING

-  Riggområde
-  Reserveriggområde
-  Mellomlagring matjord, maks 2-3m høyde
Antatt tykkelse matjord 30 cm.

R6:
Antatt arealbehov mellomlagring: ca. 970 m³
Antatt volum matjord: ca. 1950 m³

E02	2025-10-17	For godkjennelse hos myndigheter	UndFur	ERS	FLH
D01	2025-09-24	For info/kommentar hos eksterne parter	UndFur	IdKHi	FLH
Rev.	Dato	Beskrivelse	Utarbeidet	Fagkontroll	Godkjent


Dette dokumentet er utarbeidet av Norconsult som del av det oppdraget som fremgår nedenfor. Opphavsretten tilhører Norconsult. Dokumentet må bare benyttes til det formål som oppdragsavtalen beskriver, og må ikke kopieres eller gjøres tilgjengelig på annen måte eller i større utstrekning enn formålet tilsier.

HAFSLUND KRAFT

1:2000

LÅVI KRAFTVERK
RIGG LÅVI

X:\nor\opprodrag\Sandvik\k24\04\k24\04641\BIM\Landskap\02_Arbeidsfiler\Aurlandsvangen\Rigg_Aurlandsvangen.dwg - GH - Plottet: 2025-10-13, 10:32:56 - XREF = Vangen_Tunneler, Eksisterende, Tunneler 3D, Kart_Aurlandsvangen - RASTER = EKSPORT-NIB.ECWF

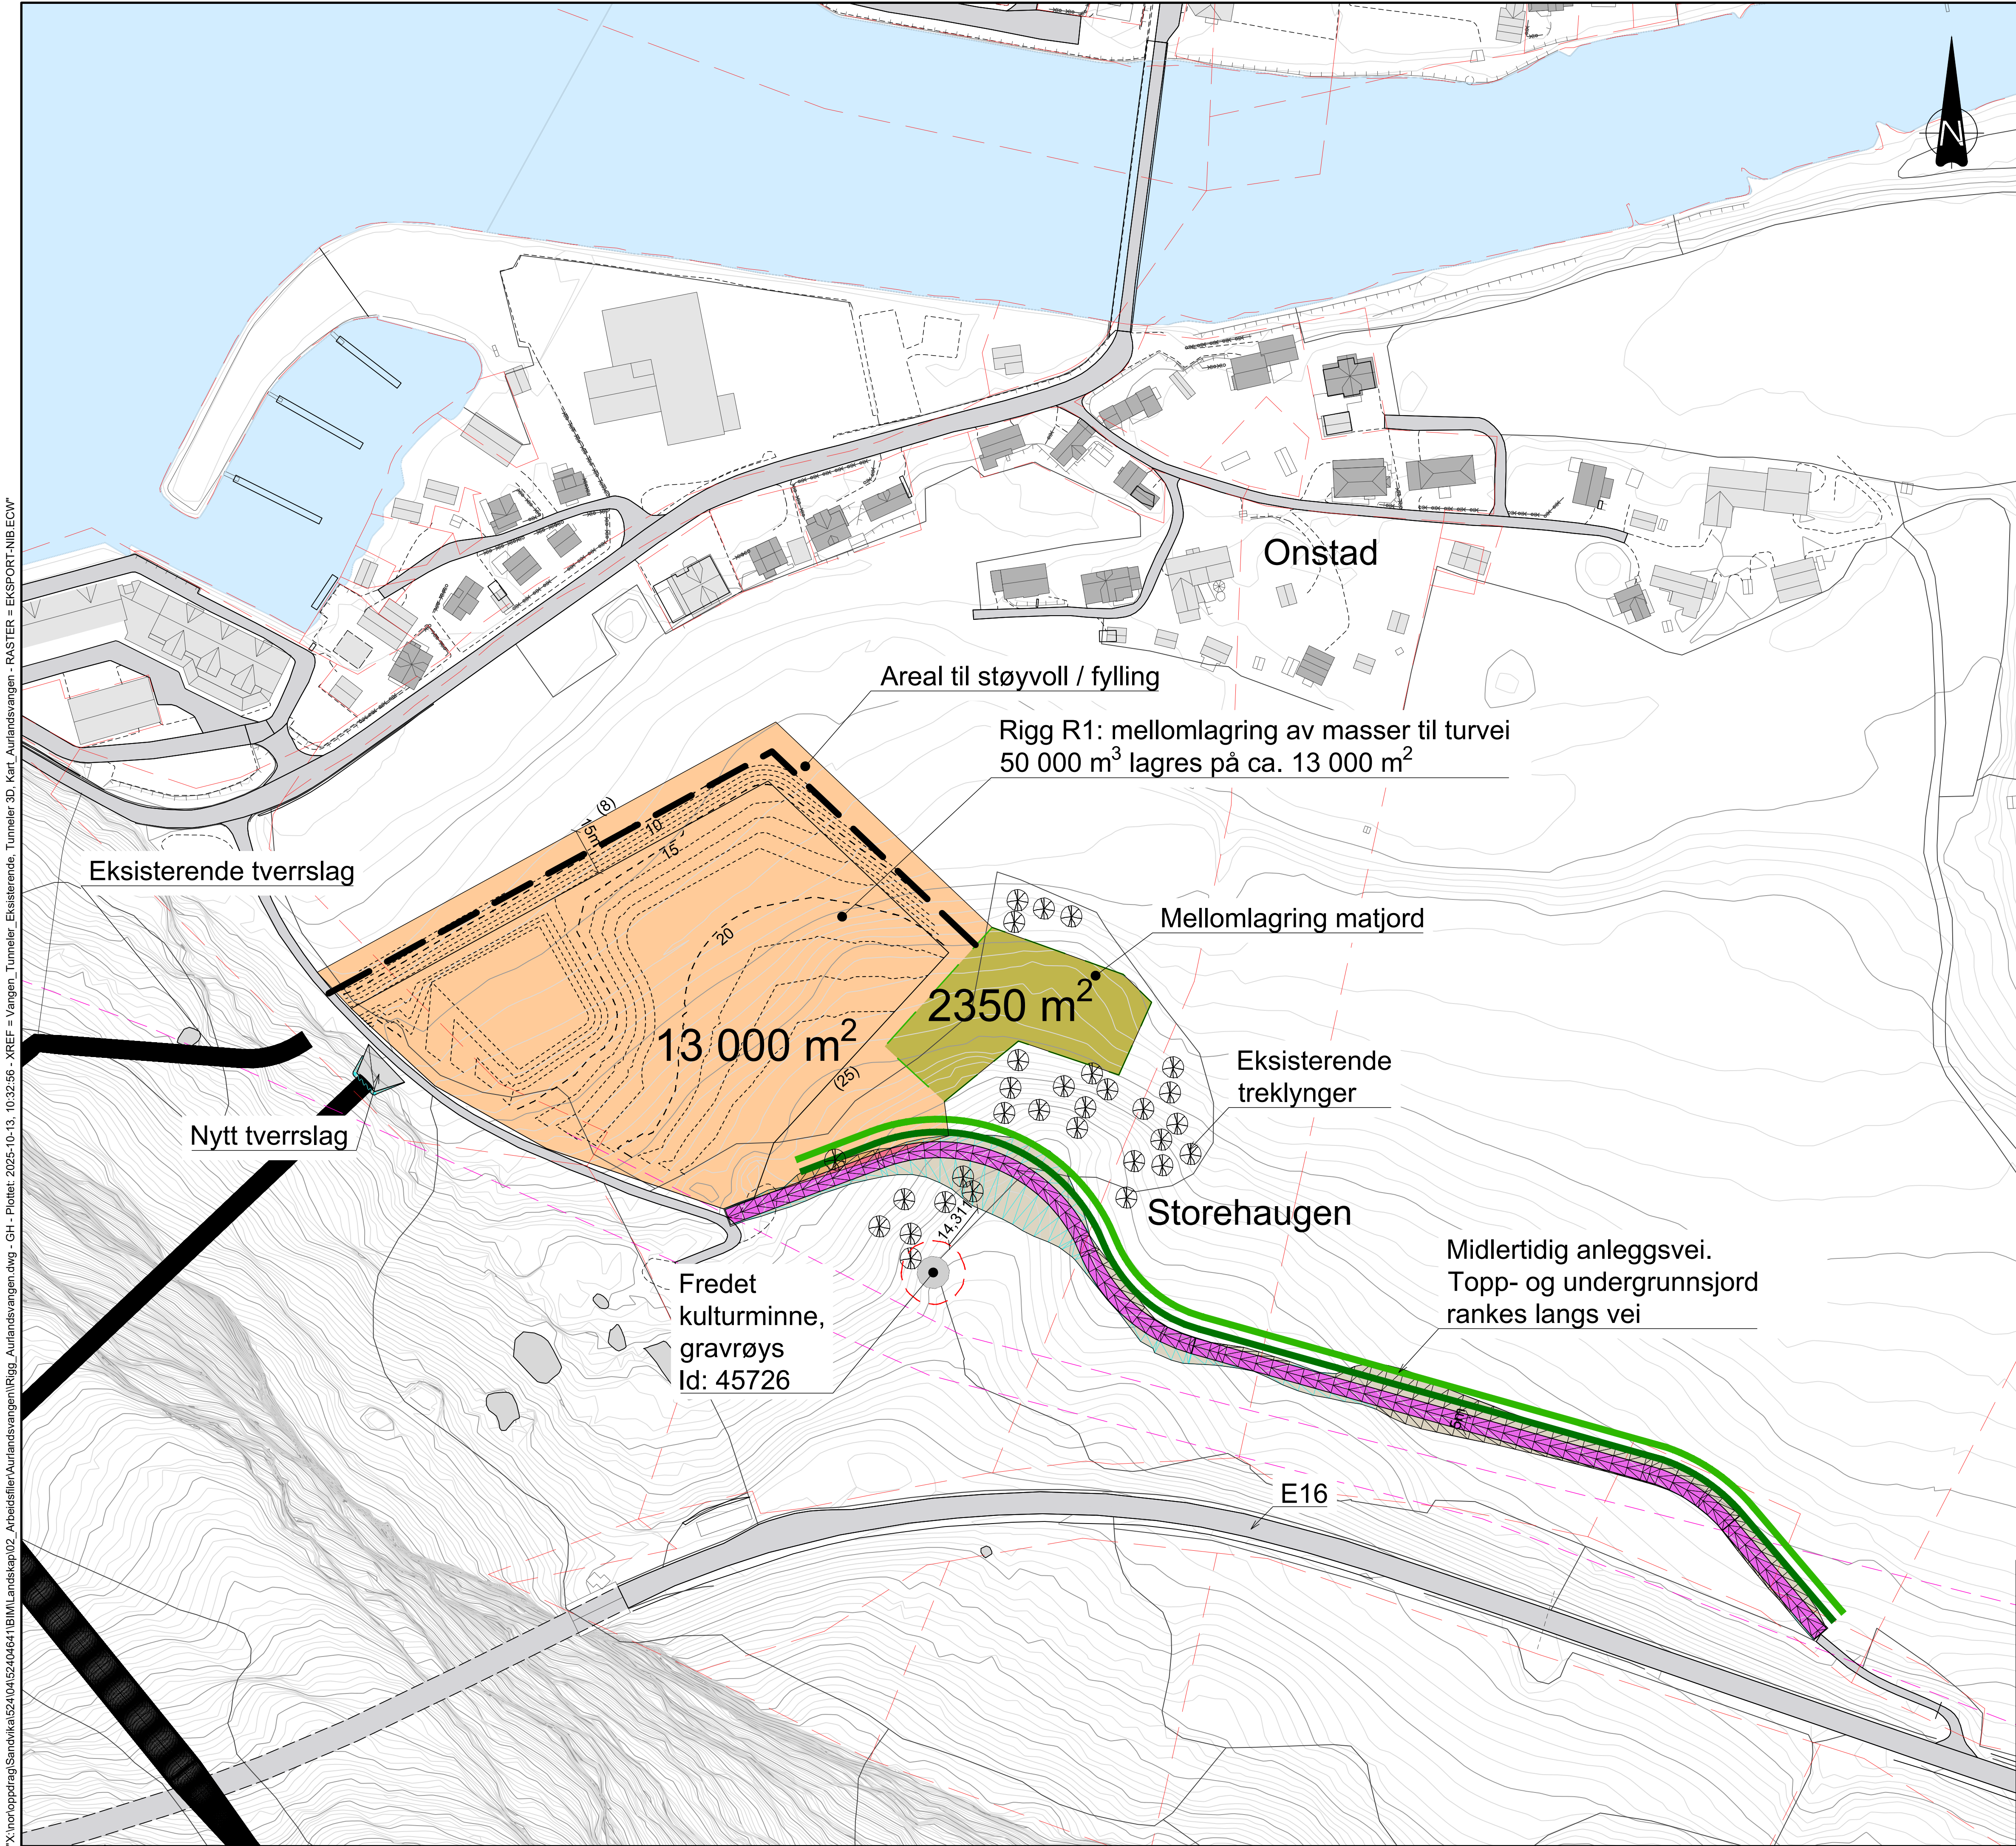

TEGNFORKLARING

- Koter, eksisterende terreng, ekv. 1m
- Nye koter, ekv. 5m
- Nye koter, ekv. 1m
- (155) Kotehøyde eksisterende terreng
- 153 Ny kotehøyde
- Eiendomsgrense

Rigg

R1
Antatt volum knuste masser: 50 000 m3
Totalt areal: ca.18 000 m2

Midlertidig anleggsvei
Areal vei, skjæring/fylling: ca. 4100 m2

Matjord i ranke
Antatt volum: 1230 m3

Undergrunnsjord i ranke

Mellomlagring matjord, maks 2-3m høyde
Antatt tykkelse matjord 30cm.
Antatt arealbehov: ca. 2350 m2
Antatt volum matjord: ca. 3900 m3

1:1000 0 10 20 30 40 50 60 70 80 90 100 m

E02	2025-10-17	For godkjenning hos myndigheter	UndFur	ERS	FLH
D01	2025-09-24	For kommentar hos oppdragsgiver	UndFur	IdKHi	FLH
Rev.	Dato	Beskrivelse	Utarbeidet	Fagkontroll	Godkjent

Dette dokumentet er utarbeidet av Norconsult som del av det oppdraget som fremgår nedenfor. Opphavsretten tilhører Norconsult. Dokumentet må bare benyttes til det formål som oppdragsavtalen beskriver, og må ikke kopieres eller gjøres tilgjengelig på annen måte eller i større utstrekning enn formålet tilsier.

HAFSLUND KRAFT

Målestokk (gjelder A1)
1:1000

LÅVI KRAFTVERK
RIGG ONSTAD