"X:\nor\oppdrag\Sandvika\524\03\52403726\BIM\VA_TI\Arkfil\LAY-H Alternativ hovedtrase_recover.dwg - IvaPav - Plottet: 2024-10-18, 14:27:08 - LAYOUT = H07 - XREF = T_VA hovedtrase_alternativ, 2024-06-03_Kabelkart _Telenor Norge_370322, 2024-06-03_Kabelkart _Telenor Norge, 2024-06-03_Kabelkart _Stamfiber, 2024-06-03_Kabelkart _Signal Bredbånd, 2024-06-03_Kabelkart _Noranett AS, 2024-05-26_Eksisterende VA, 2024-05-16_Kartgrunnlag_3D, Omriss"

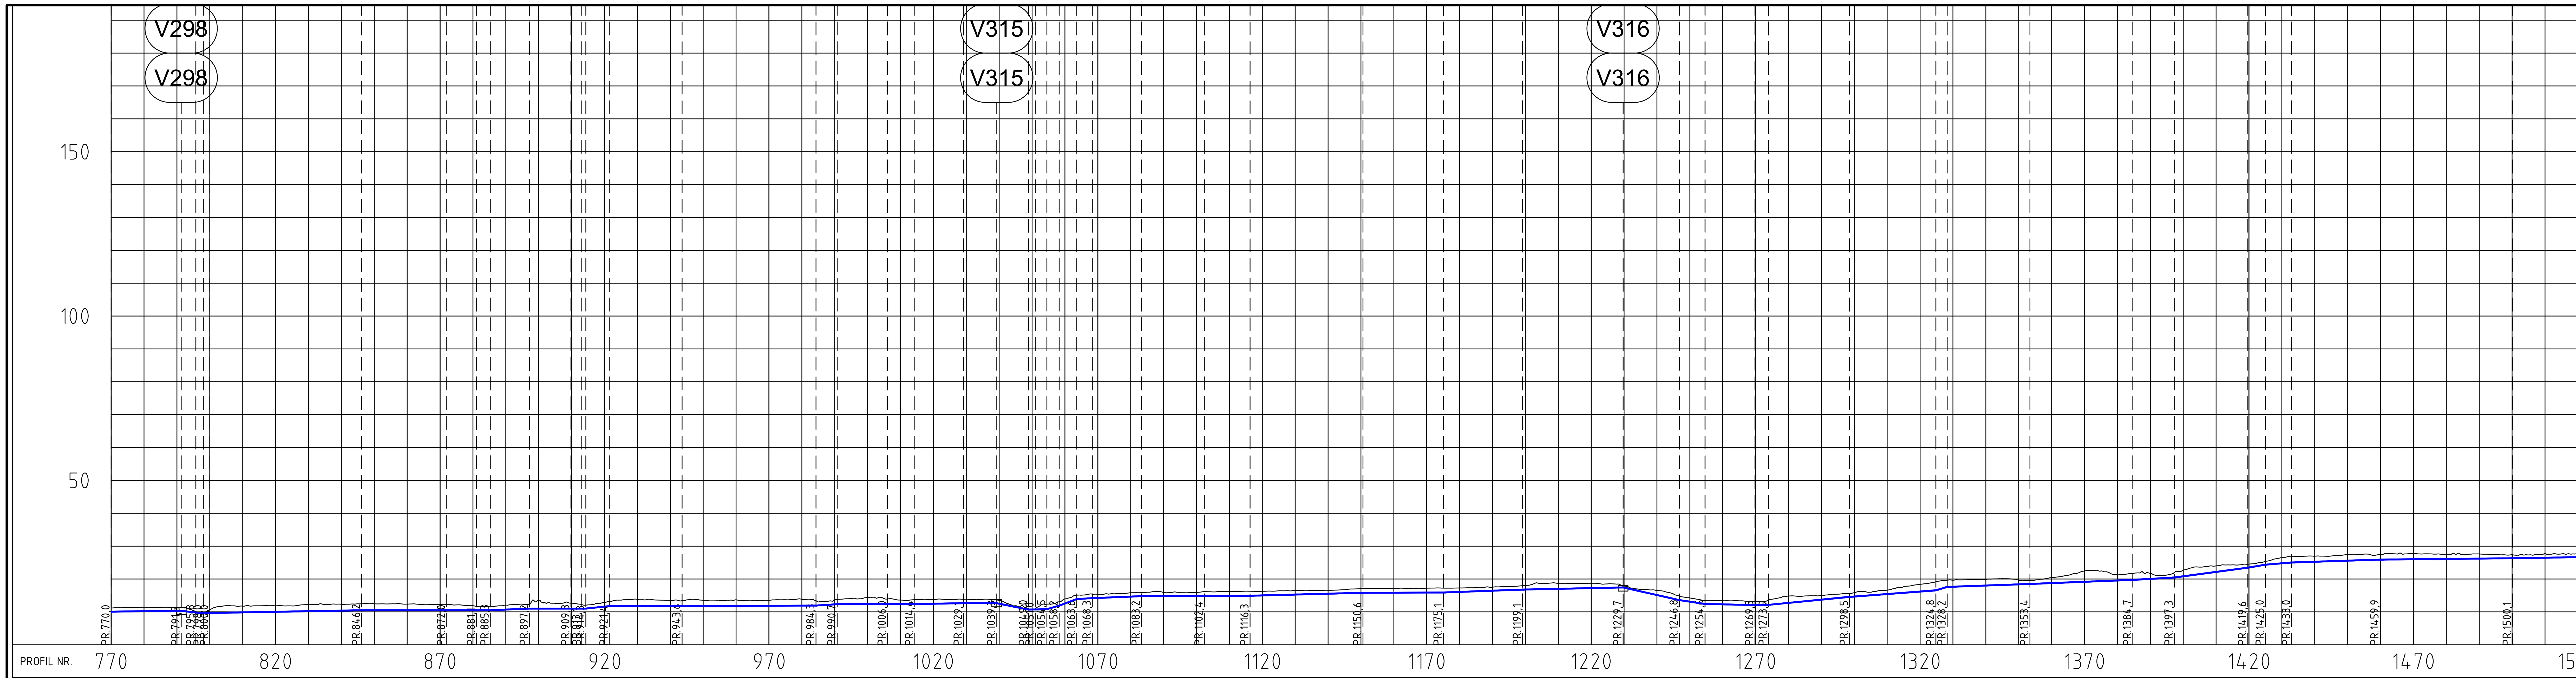

PROFIL NR.	770, 820, 870, 920, 970, 1020, 1070, 1120, 1170, 1220, 1270, 1320, 1370, 1420, 1470, 1520
Grunneier	
Markslag	
Grunnforhold	
Terrenghøyde/ Topp vegdekke	11,19; 11,37; 11,28; 10,67; 11,76; 11,84; 12,21; 12,31; 12,46; 12,37; 12,25; 11,90; 12,05; 13,60; 12,65; 12,83; 13,80; 13,48; 13,55; 13,67; 13,54; 13,84; 13,70; 14,38; 13,60; 13,78; 13,86; 13,50; 10,74; 13,94; 15,37; 15,81; 15,91; 15,91; 16,21; 16,27; 16,49; 16,58; 17,03; 17,16; 17,21; 17,28; 17,52; 18,01; 18,61; 18,56; 17,88; 16,50; 14,23; 13,42; 13,11; 14,82; 14,92; 15,84; 16,62; 18,39; 19,64; 19,89; 19,61; 20,42; 22,46; 21,31; 21,71; 22,71; 23,99; 24,54; 26,50; 26,93; 27,43; 27,37; 27,78; 27,54; 27,62; 27,40; 27,71; 27,67
HOR.V.PUNKT i m	2,6; 21,3; 4,5 2,3 2,0; 46,2; 25,9; 9,1; 4,1; 11,9; 12,6; 3,1 2; 7,1; 22,1; 40,7; 6,4; 15,3; 8,3; 14,8; 10,1; 9,7; 2,0 3,5 3,7 5,4; 4,7; 14,9; 19,1; 13,9; 34,3; 24,5; 24,1; 30,6; 17,1; 7,8; 15,2; 4,1; 24,7; 26,3; 3,4; 25,2; 31,3; 12,6; 22,4; 5,4; 8,0; 26,9; 40,2; 33,6
VL Kumavst. i m	21,3; 4,5 2,3 2,0; 46,2; 25,9; 9,1; 4,1; 11,9; 12,6; 3,1 2; 7,1; 22,1; 40,7; 6,4; 15,3; 8,3; 14,8; 10,1; 9,7; 2,0 3,5 3,7 5,4; 4,7; 14,9; 19,1; 13,9; 34,3; 24,5; 24,1; 30,6; 17,1; 7,8; 15,2; 4,1; 24,7; 26,3; 3,4; 25,2; 31,3; 12,6; 22,4; 5,4; 8,0; 26,9; 40,2; 33,6
VL Fall i ‰	12,2; 12,2; -12-38 9 62; 18,0; 0,0; 0,1; 0,7; 42,1; 0,3; -31,1 105,0; 0,0; 4,3; 63,2; 4,1; 0,9; 15,4; 0,3; -199,1 23 28 43 97,5 54,2; 40,6; 2,7; 6,8; 26,0; 3,8; 36,6; 21,2; -225,1; -151,1; -21,9; 14,5; 97,6; 77,4; 303,2; 35,0; 40,0; 55,0; 134,5; 167,1; 84,1; 33,0; 10,2; 16,7
VL Kote utv. topp	10,65; 12,63; 17,43; 35,53
VL Type og dim	1000PE 100 PN12.5 SDR 11
VL Kumavst. i m	21,3; 4,5 2,3 2,0; 46,2; 25,9; 9,1; 4,1; 11,9; 12,6; 3,1 2; 7,1; 22,1; 40,8; 6,4; 15,3; 8,4; 14,6; 10,3; 9,7; 2,0 3,5 3,7 5,4; 4,7; 14,9; 19,4; 13,6; 34,3; 24,5; 24,1; 30,6; 17,1; 7,8; 15,2; 4,1; 24,2; 26,7; 3,4; 25,2; 31,6; 12,1; 22,6; 5,4; 8,0; 26,9; 40,2; 33,6
VL Fall i ‰	12,1; -12-38 9 71; 18,0; 0,0; 0,0; 0,4; 41,7; 0,0; 0,6 8 104,8; -0,3; 4,3; 63,2; 4,1; 0,9; 15,6; 0,1; -199,0 2 26 28 51 77,5 54,9; 41,4; 1,9; 5,7; 26,5; 3,5; 36,0; 21,1; -225,1; -151,1; -21,9; 14,5; 99,1; 77,2; 302,9; 35,7; 39,5; 57,3; 134,8; 166,0 83,0; 32,4; 10,1; 16,6
VL Kote utv. topp	10,20; 10,34; 12,63; 17,44; 25,82
VL Type og dim	1000PE 100 PN12.5 SDR 11

Rev.	Dato	Beskrivelse			
A02	2024-10-18	For intern bruk	IVAPAV	RGE	BERHES
A01	2024-10-17	For intern bruk	IVAPAV	RGE	BERHES

Dette dokumentet er utarbeidet av Norconsult AS som del av det oppdraget som fremgår nedenfor. Opphavsretten tilhører Norconsult AS. Dokumentet må bare benyttes til det formål som oppdragsavtalen beskriver, og må ikke kopieres eller gjøres tilgjengelig på annen måte eller i større utstrekning enn formålet tilsier.

Ballangen Sjøfarm AS

Målestokk (gjelder A1) 1:1000

VA Rørledningen til Ballangen sjøfarm
Hovedtrase alternativ
Plan og profil
Profil 770 - 1500

Norconsult

Oppdragsnummer 52403726

Tegningsnummer H07

Revisjon