

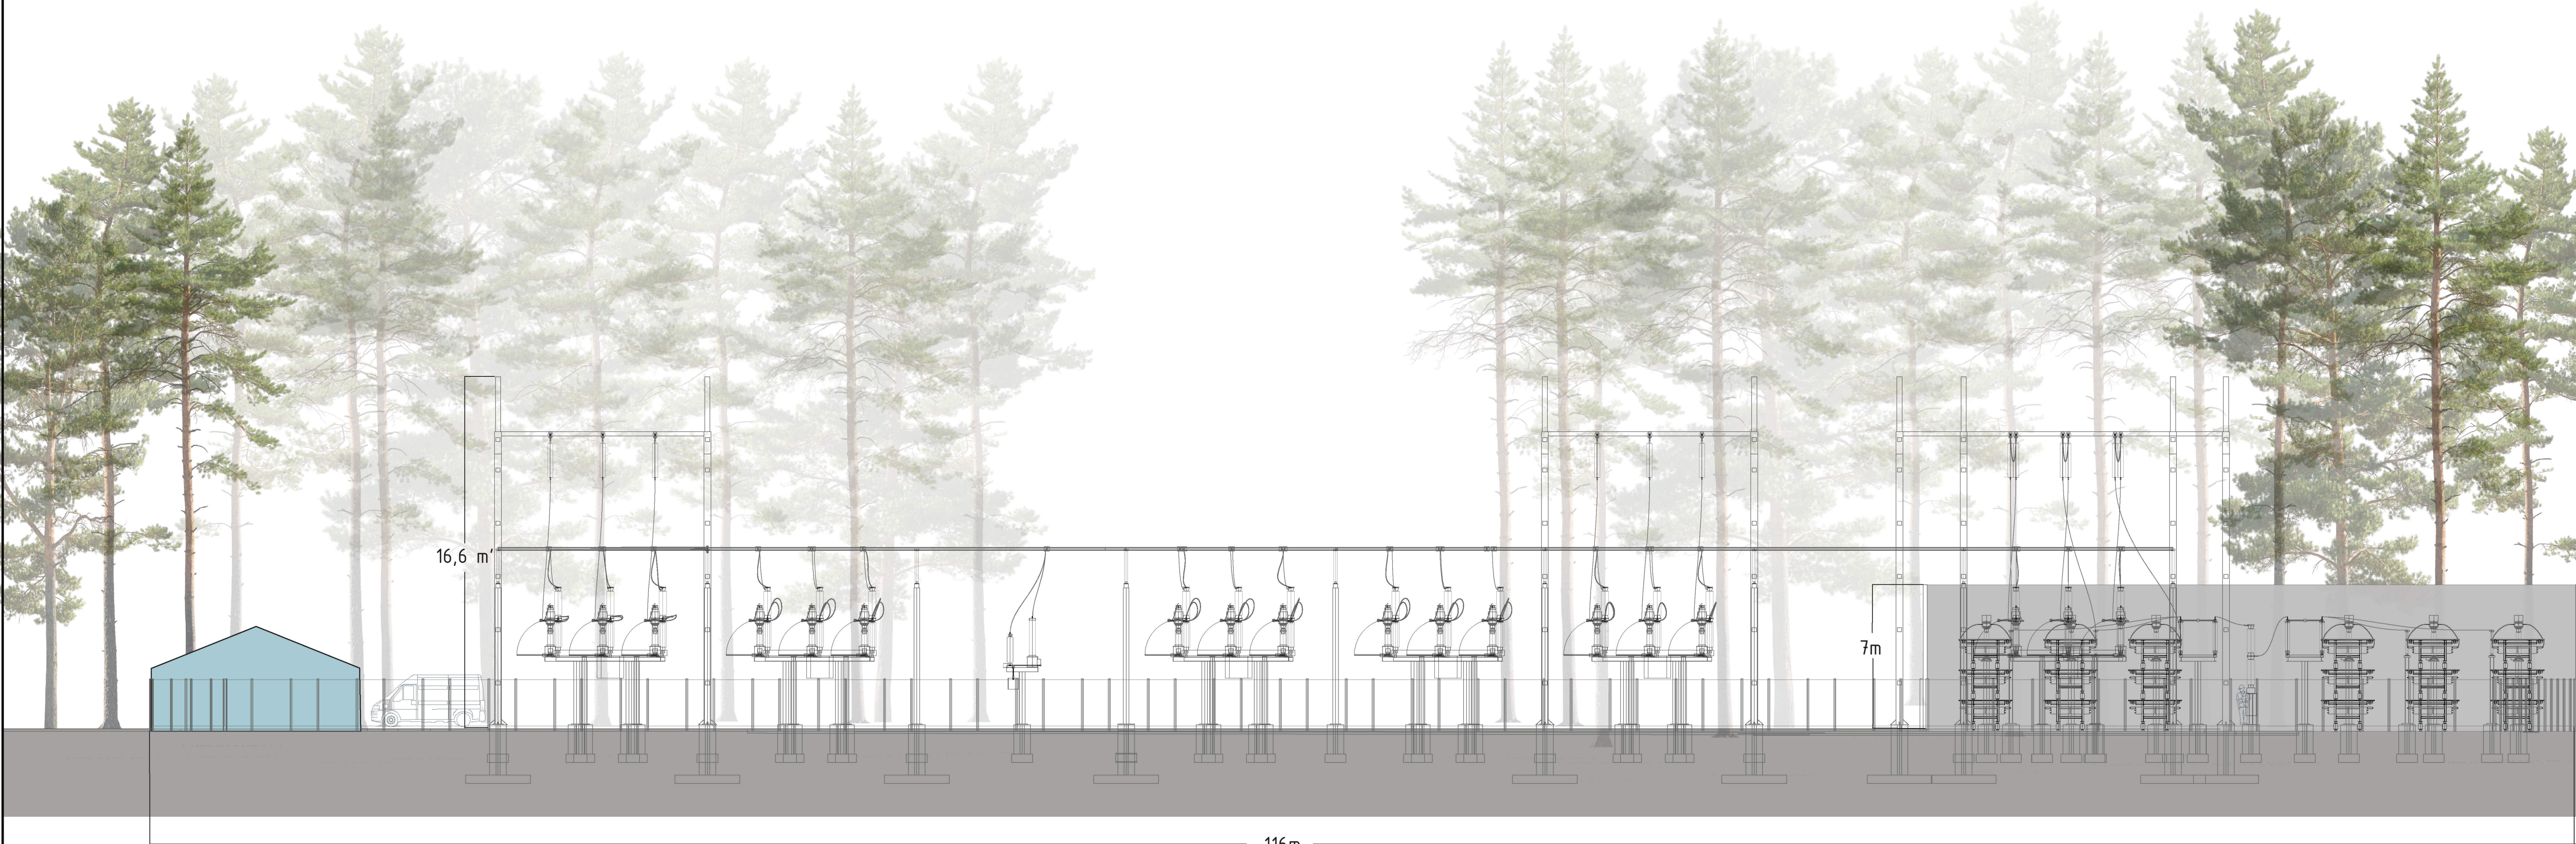


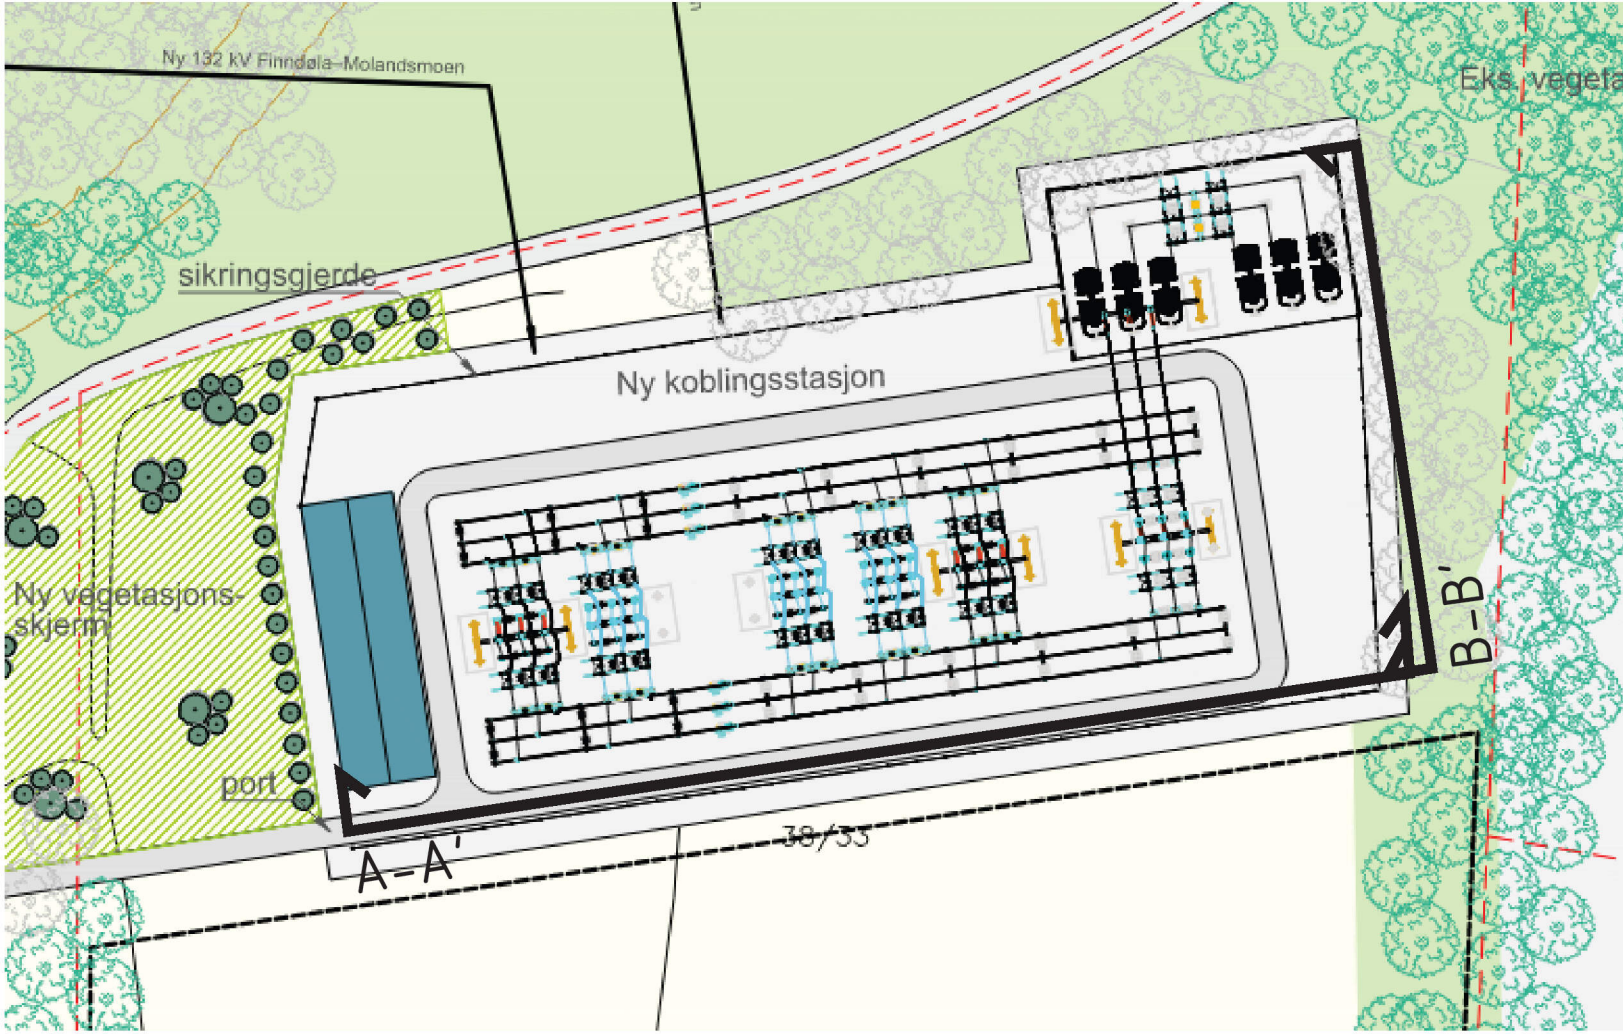


A-A'

116m


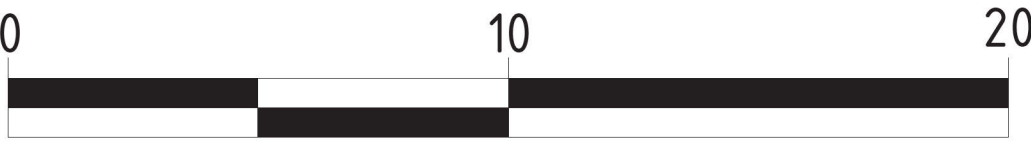


1	Oppdatert grunnlag stasjonstegning	MEGT	HCEG	MNEH	09.10.2025
	Første utgivelse	MEGT	HCEG	MNEH	03.06.2025
Rev.	Revideringen gjelder	Utarbeidet	Kontrollert	Godkjent	Dato
LEDE AS					
Konsesjonssøknad Molandsmoen		Koordinatsystem		Arkformat	A1
		Fag		Målestokk	
		LARK			
Lengdesnitt/oppriss		Status/fremdrift			
Koblingsstasjon Molandsmoen					
Produisert av		Oppdragsnummer		Prosjektfase	
COWI		A248959		Konsesjonssøknad	
		Tegningsnummer		Revisjon	
				1	

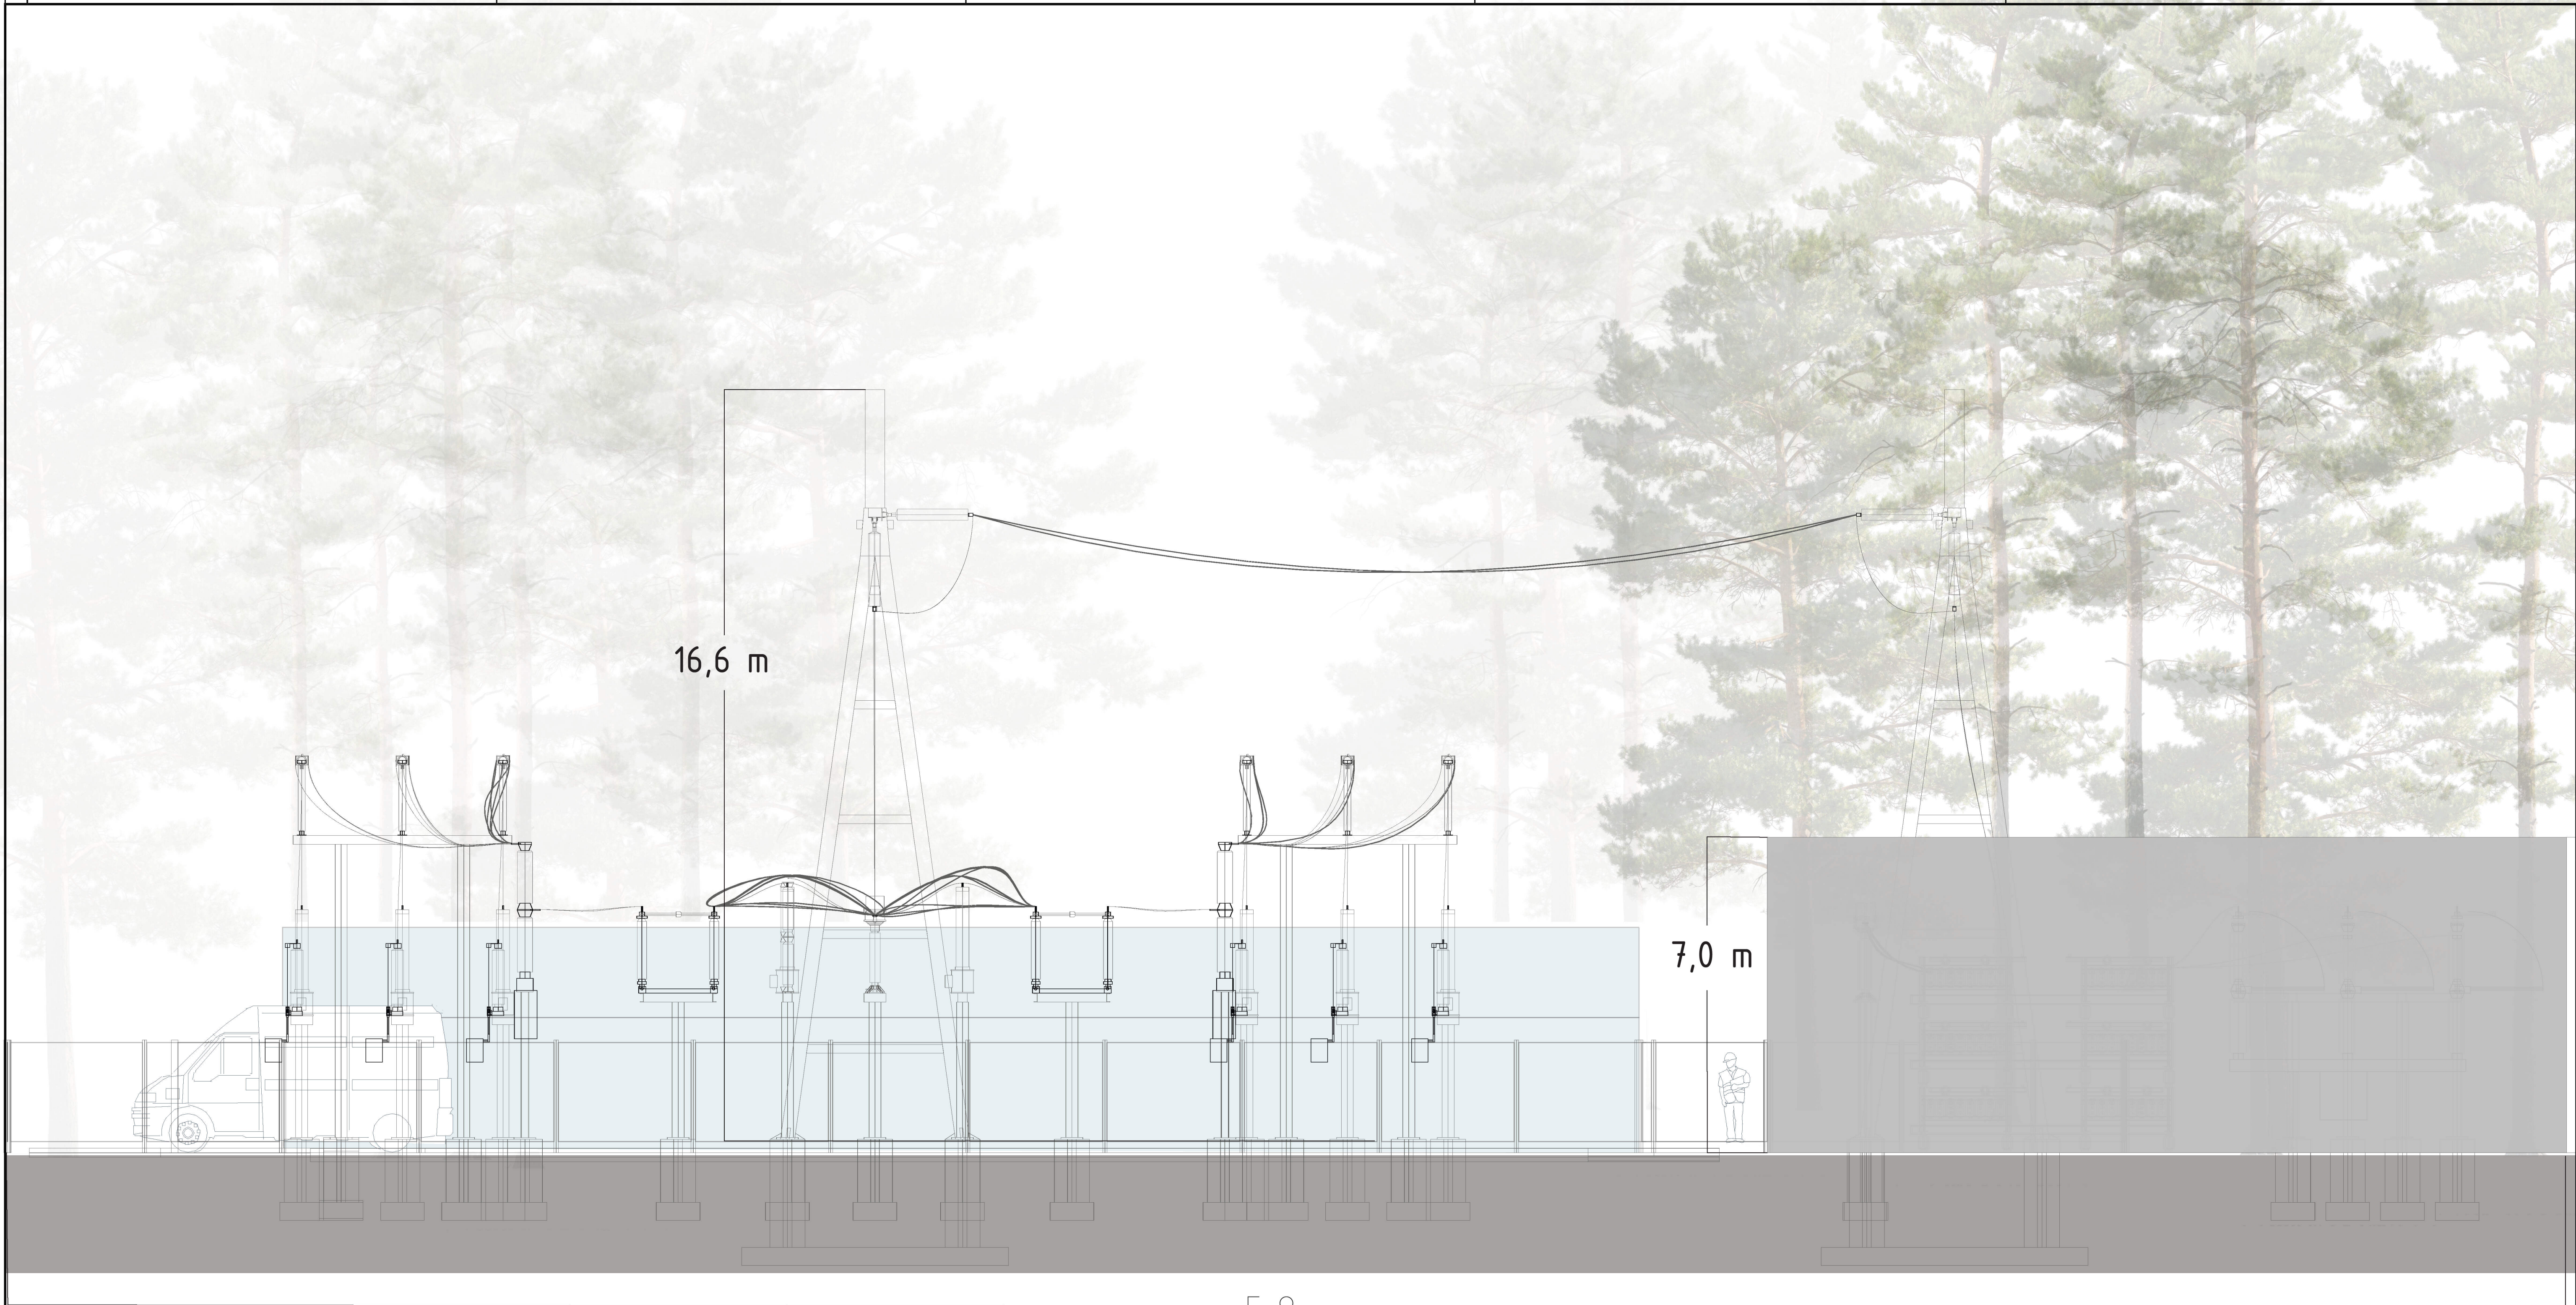

B-B'

58 m

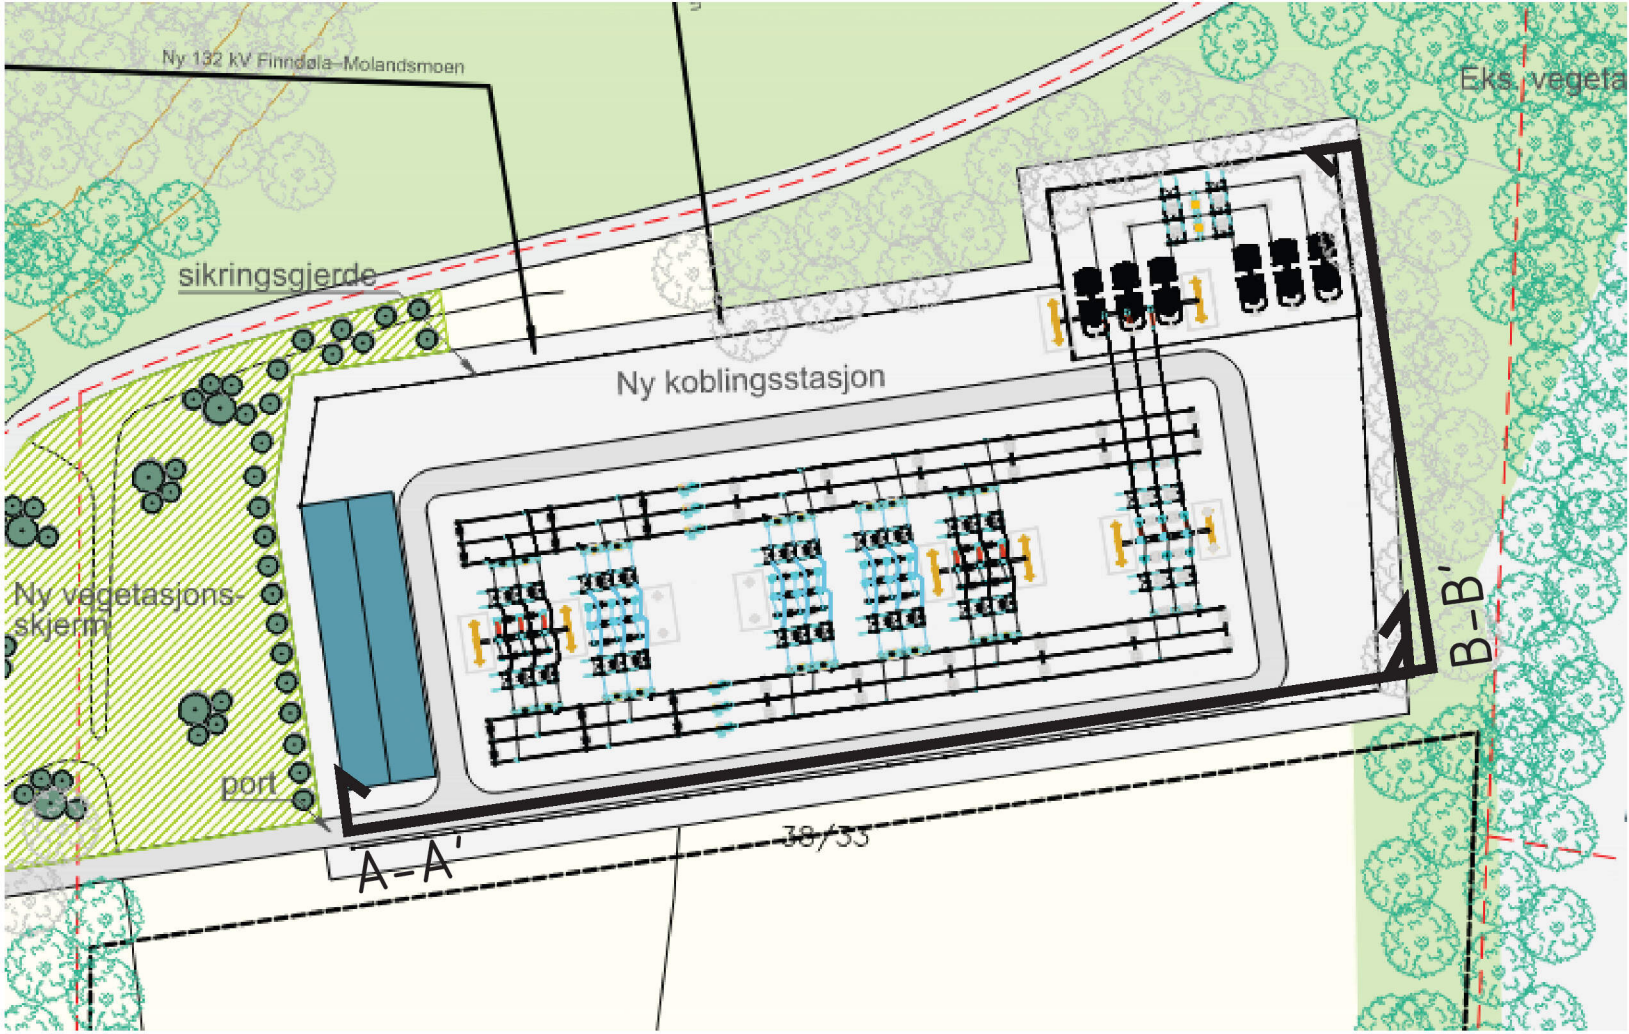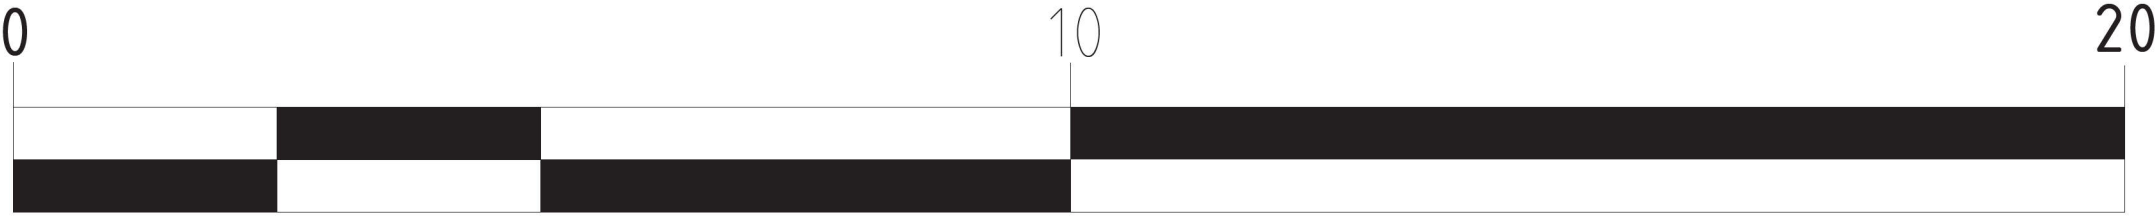

1	Oppdatert grunnlag stasjonstegning	MEGT	HCEG	MNEH	09.10.2025
	Første utgivelse	MEGT	HCEG	MNEH	03.06.2025
Rev.	Revideringen gjelder	Utarbeidet	Kontrollert	Godkjent	Dato
LEDE AS					
Konsesjonssøknad Molandsmoen		Koordinatsystem		Arkformat	A1
		Fag		Målestokk	
		Status/fremdrift		LARK	
Tverrsnitt/oppriss Koblingsstasjon Molandsmoen					
Produisert av		Oppdragsnummer	Prosjektfase		
COWI		A248959	Konsesjonssøknad		
		Tegningsnummer	Revisjon		
					1