


Avgrensningen av utløpsområdet/
kvikkleiresonen mot Beisfjordbrua
er på grunn av manglende data
ikke vurdert nærmere. Vi har
valgt å avgrense sonen i sørøst
mot E6 og Beisfjordbrua.

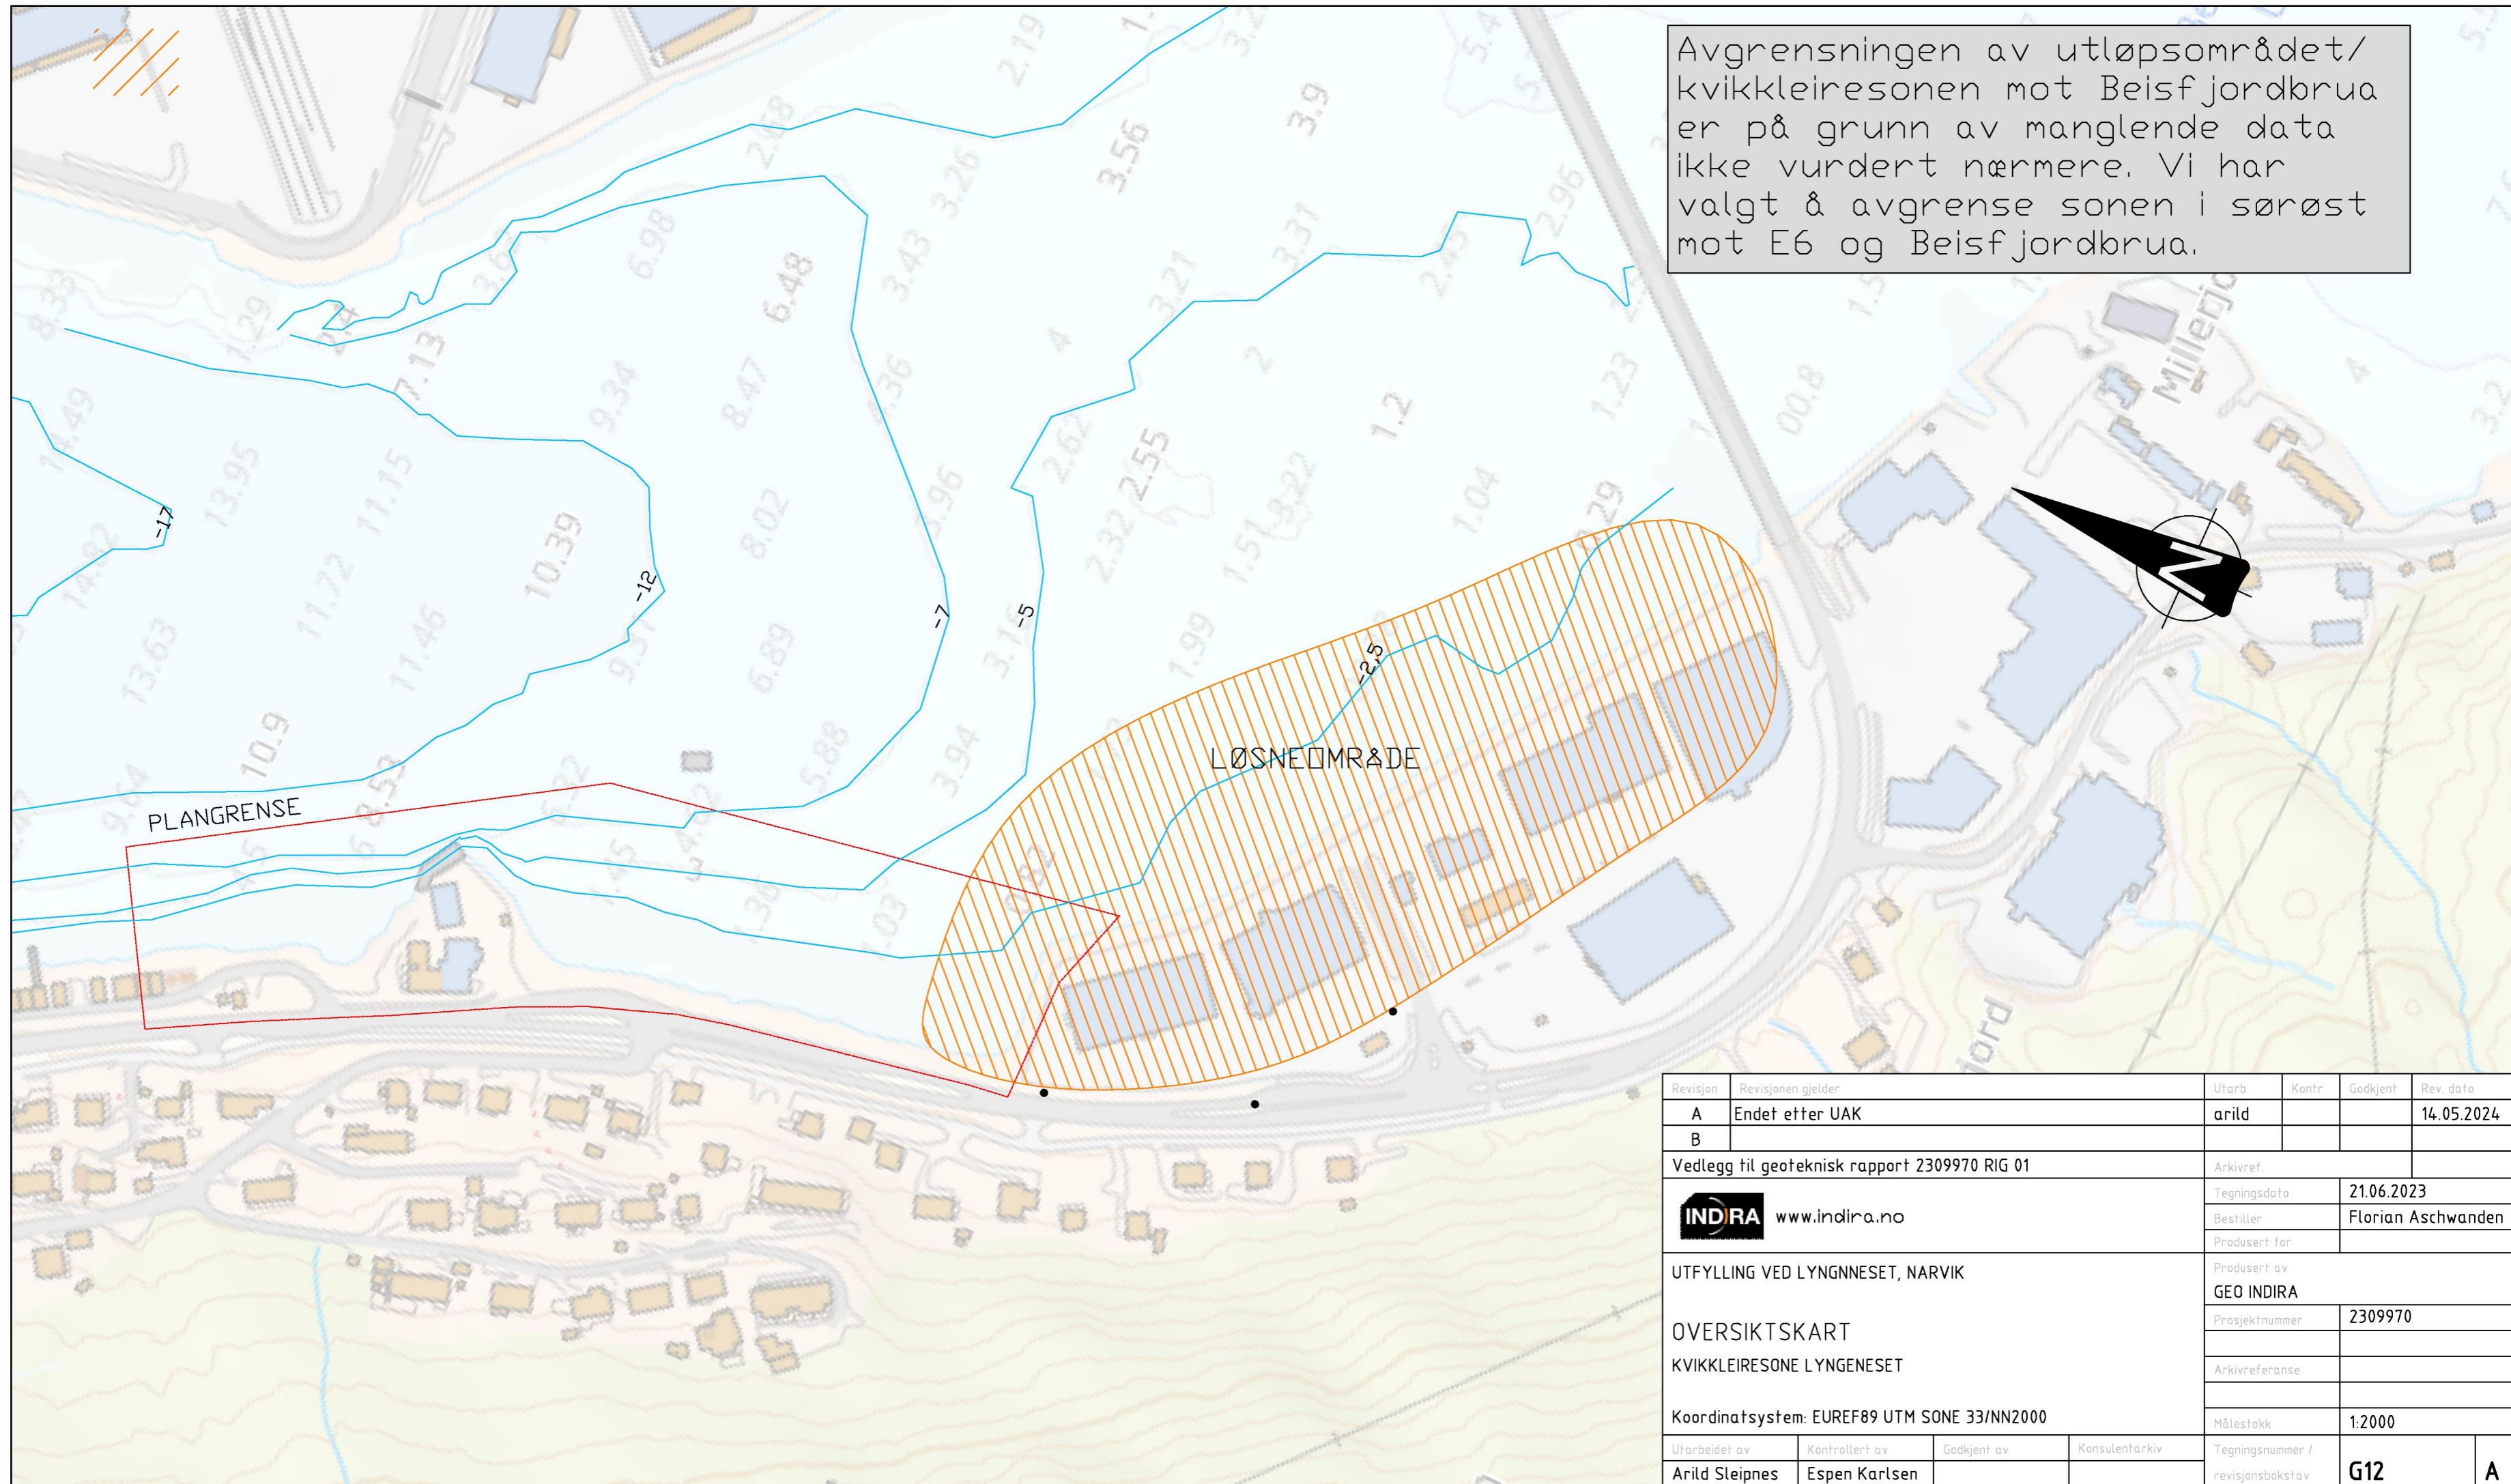

Revisjon	Revisjonen gjelder	Utarb	Kontr	Godkjent	Rev. dato
A	Endet etter UAK	arild			14.05.2024
B					
Vedlegg til geoteknisk rapport 2309970 RIG 01		Arkivref.			
INDRA www.indira.no		Tegningsdato	21.06.2023		
UTFYLLING VED LYNGNESET, NARVIK		Bestiller	Florian Aschwanden		
OVERSIKTSKART		Produsert for			
KVIKKLEIRESONE LYNGNESET		Produsert av	GEO INDIRA		
Koordinatsystem: EUREF89 UTM SONE 33/NN2000		Prosjektnummer	2309970		
		Arkivreferanse			
		Målestokk	1:2000		
Utarbeidet av	Kontrollert av	Godkjent av	Konsulentarkiv	Tegningsnummer / revisjonsbokstav	
Arild Sleipnes	Espen Karlsen			G12	A