


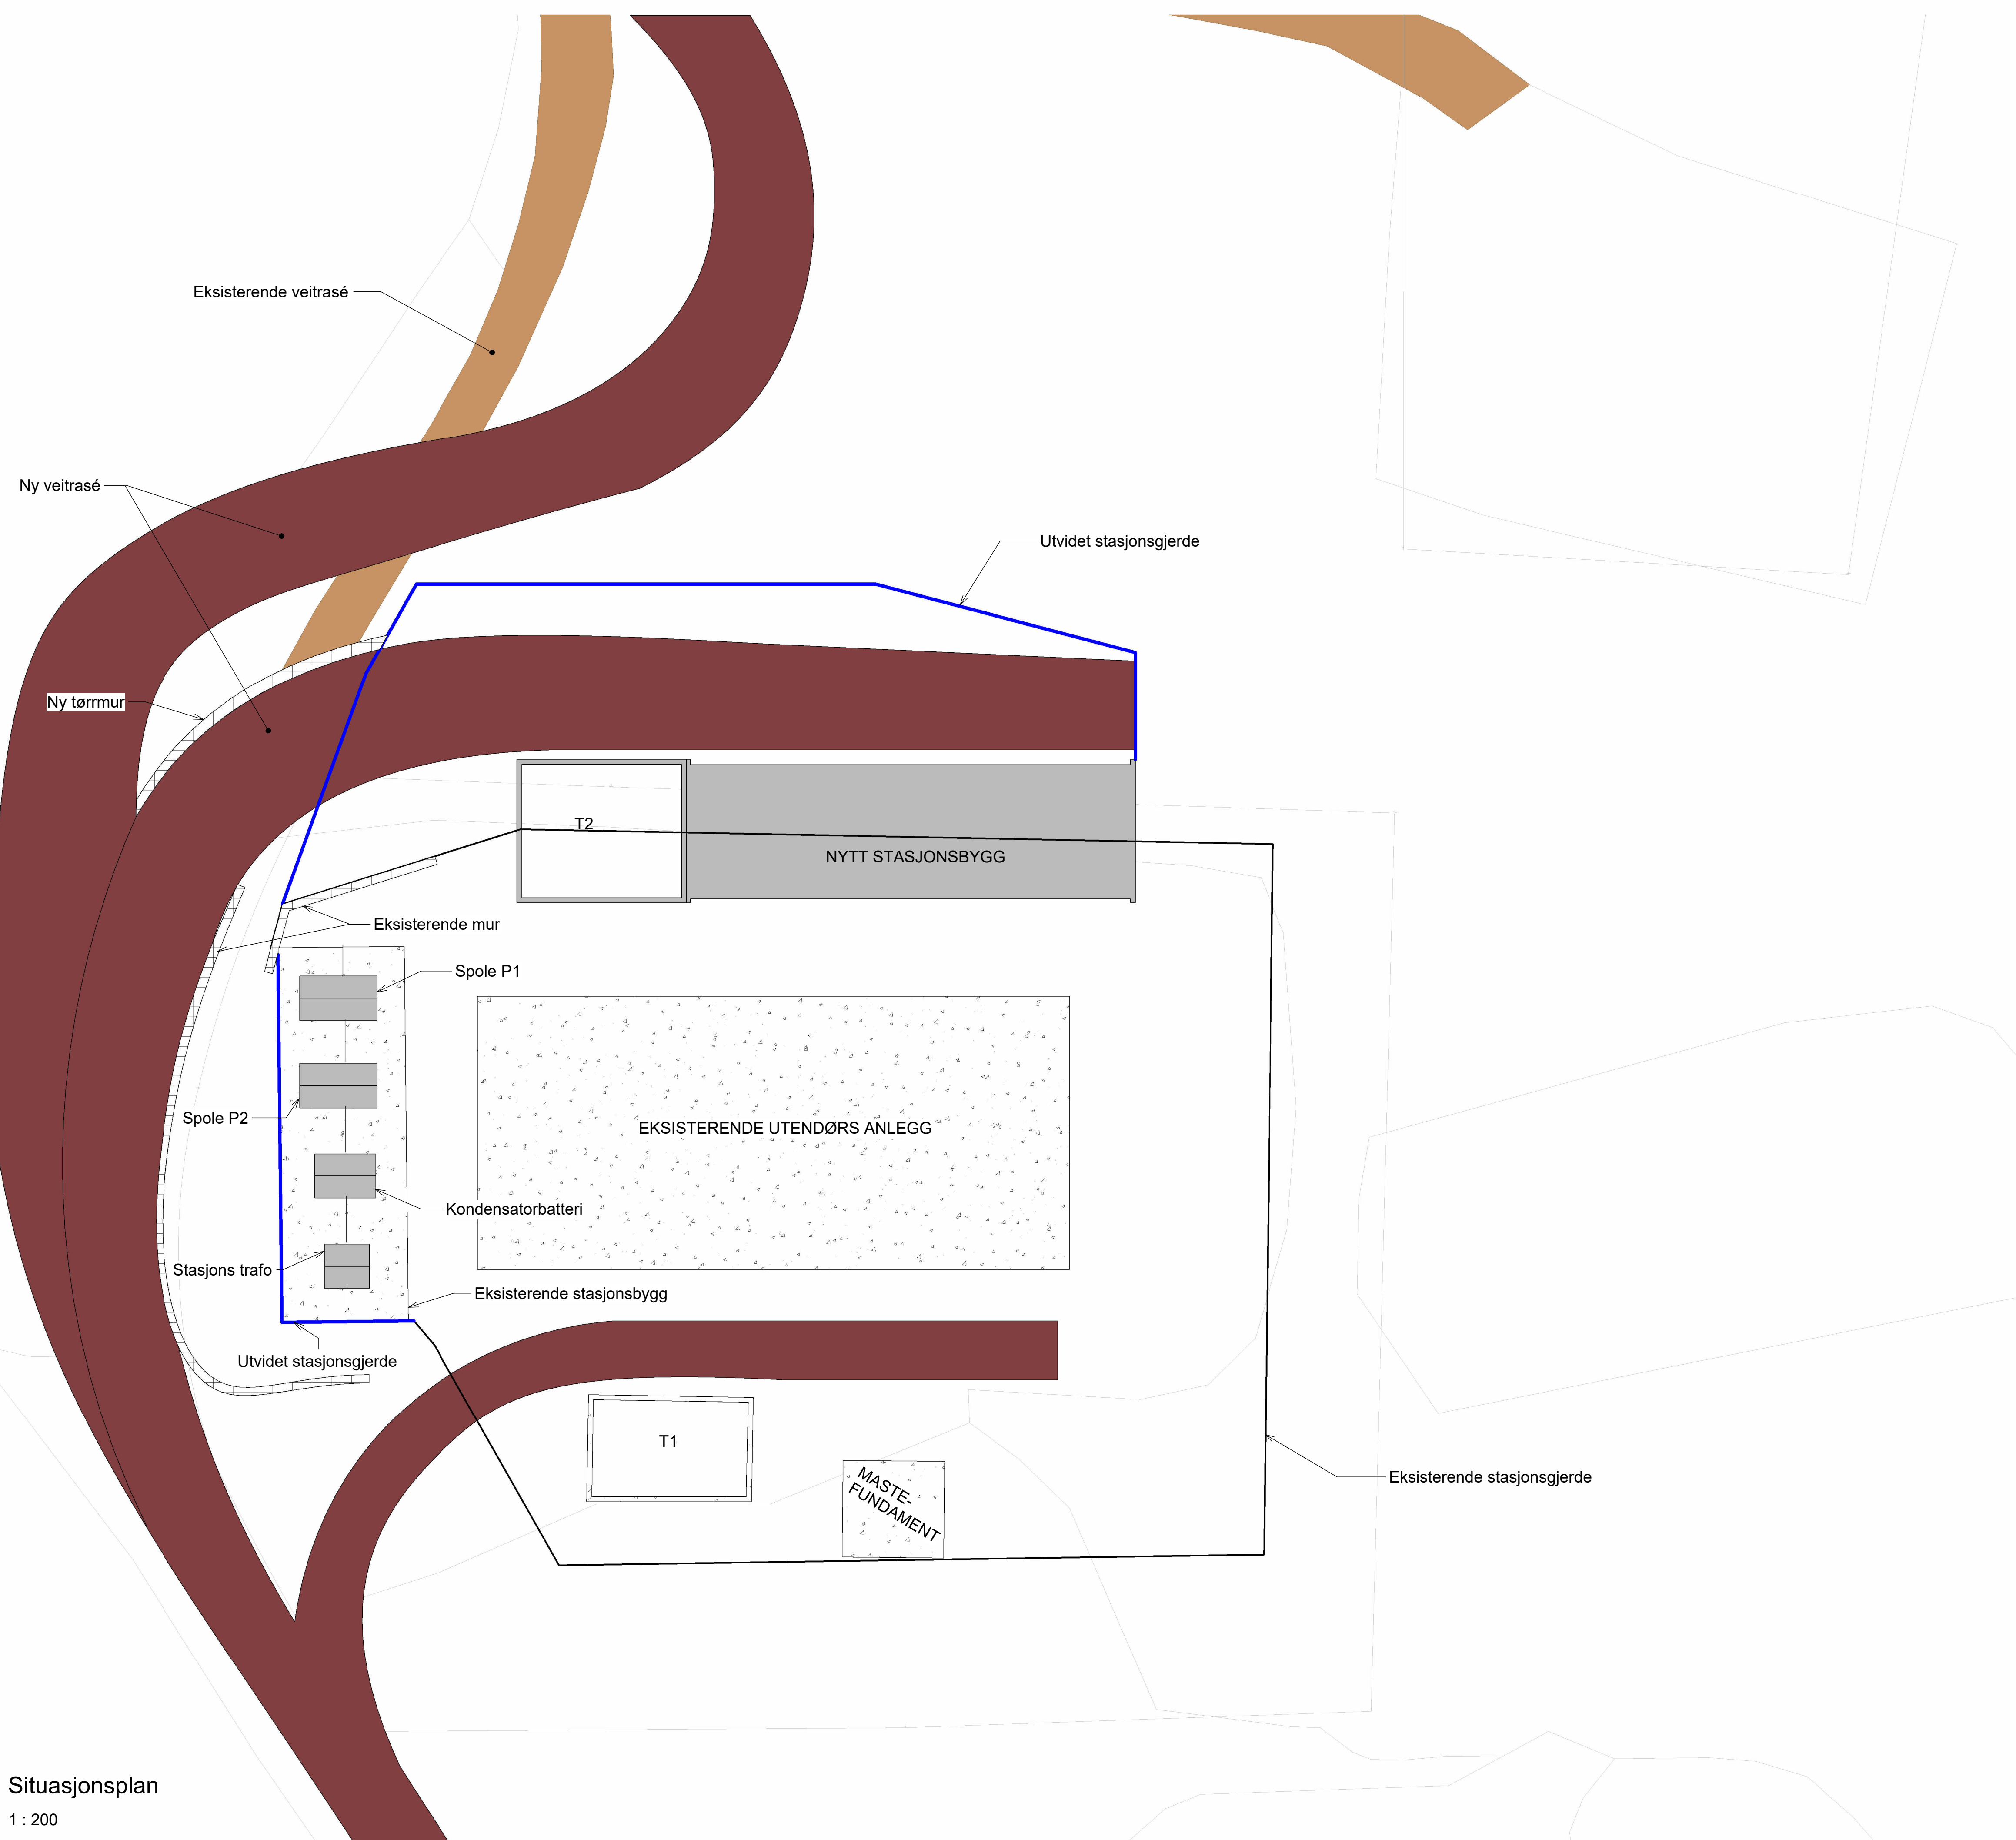

FORKLARINGER

-  Eksisterende anlegg
-  Nye fundamenter og bygg i betong
-  Ny vei
-  Eksisterende vei
-  Mur
-  Utvidet stasjonsgjerde
-  Tomtegrense



05	2024-05-07	For kommentar	MaMann	GHA	KaEn
04	2024-03-22	For konsesjonssøknad	MaMann	GHA	KaEn
03	2023-11-21	For konsesjonssøknad	MaMann	GHA	KaEn
02	2023-11-02	For godkjennelse av oppdragsgiver	MaMann	GHA	KaEn
01	2023-10-13	For informasjon	MaMann	GHA	KaEn
Rev.	..._Data	Reskrivelsen	Utlarbeidet	Endret/kontroll	Godkjent

Dette dokumentet er utarbeidet av Norconsult AS som del av det oppdraget som fremgår nedenfor. Opphavsretten tilhører Norconsult AS. Dokumentet må bare benyttes til det formål som oppdragsavtalen beskriver, og må ikke kopieres eller gjøres tilgjengelig på annen måte eller større utstrekning enn formålet tilsier.

	Målestokk (gjelder A1) 1:200
---	---------------------------------

SØRTVEIT TRANSFORMATORSTASJON GJENNOPPBYGGING SITUASJONSPLAN