


Førdefjorden

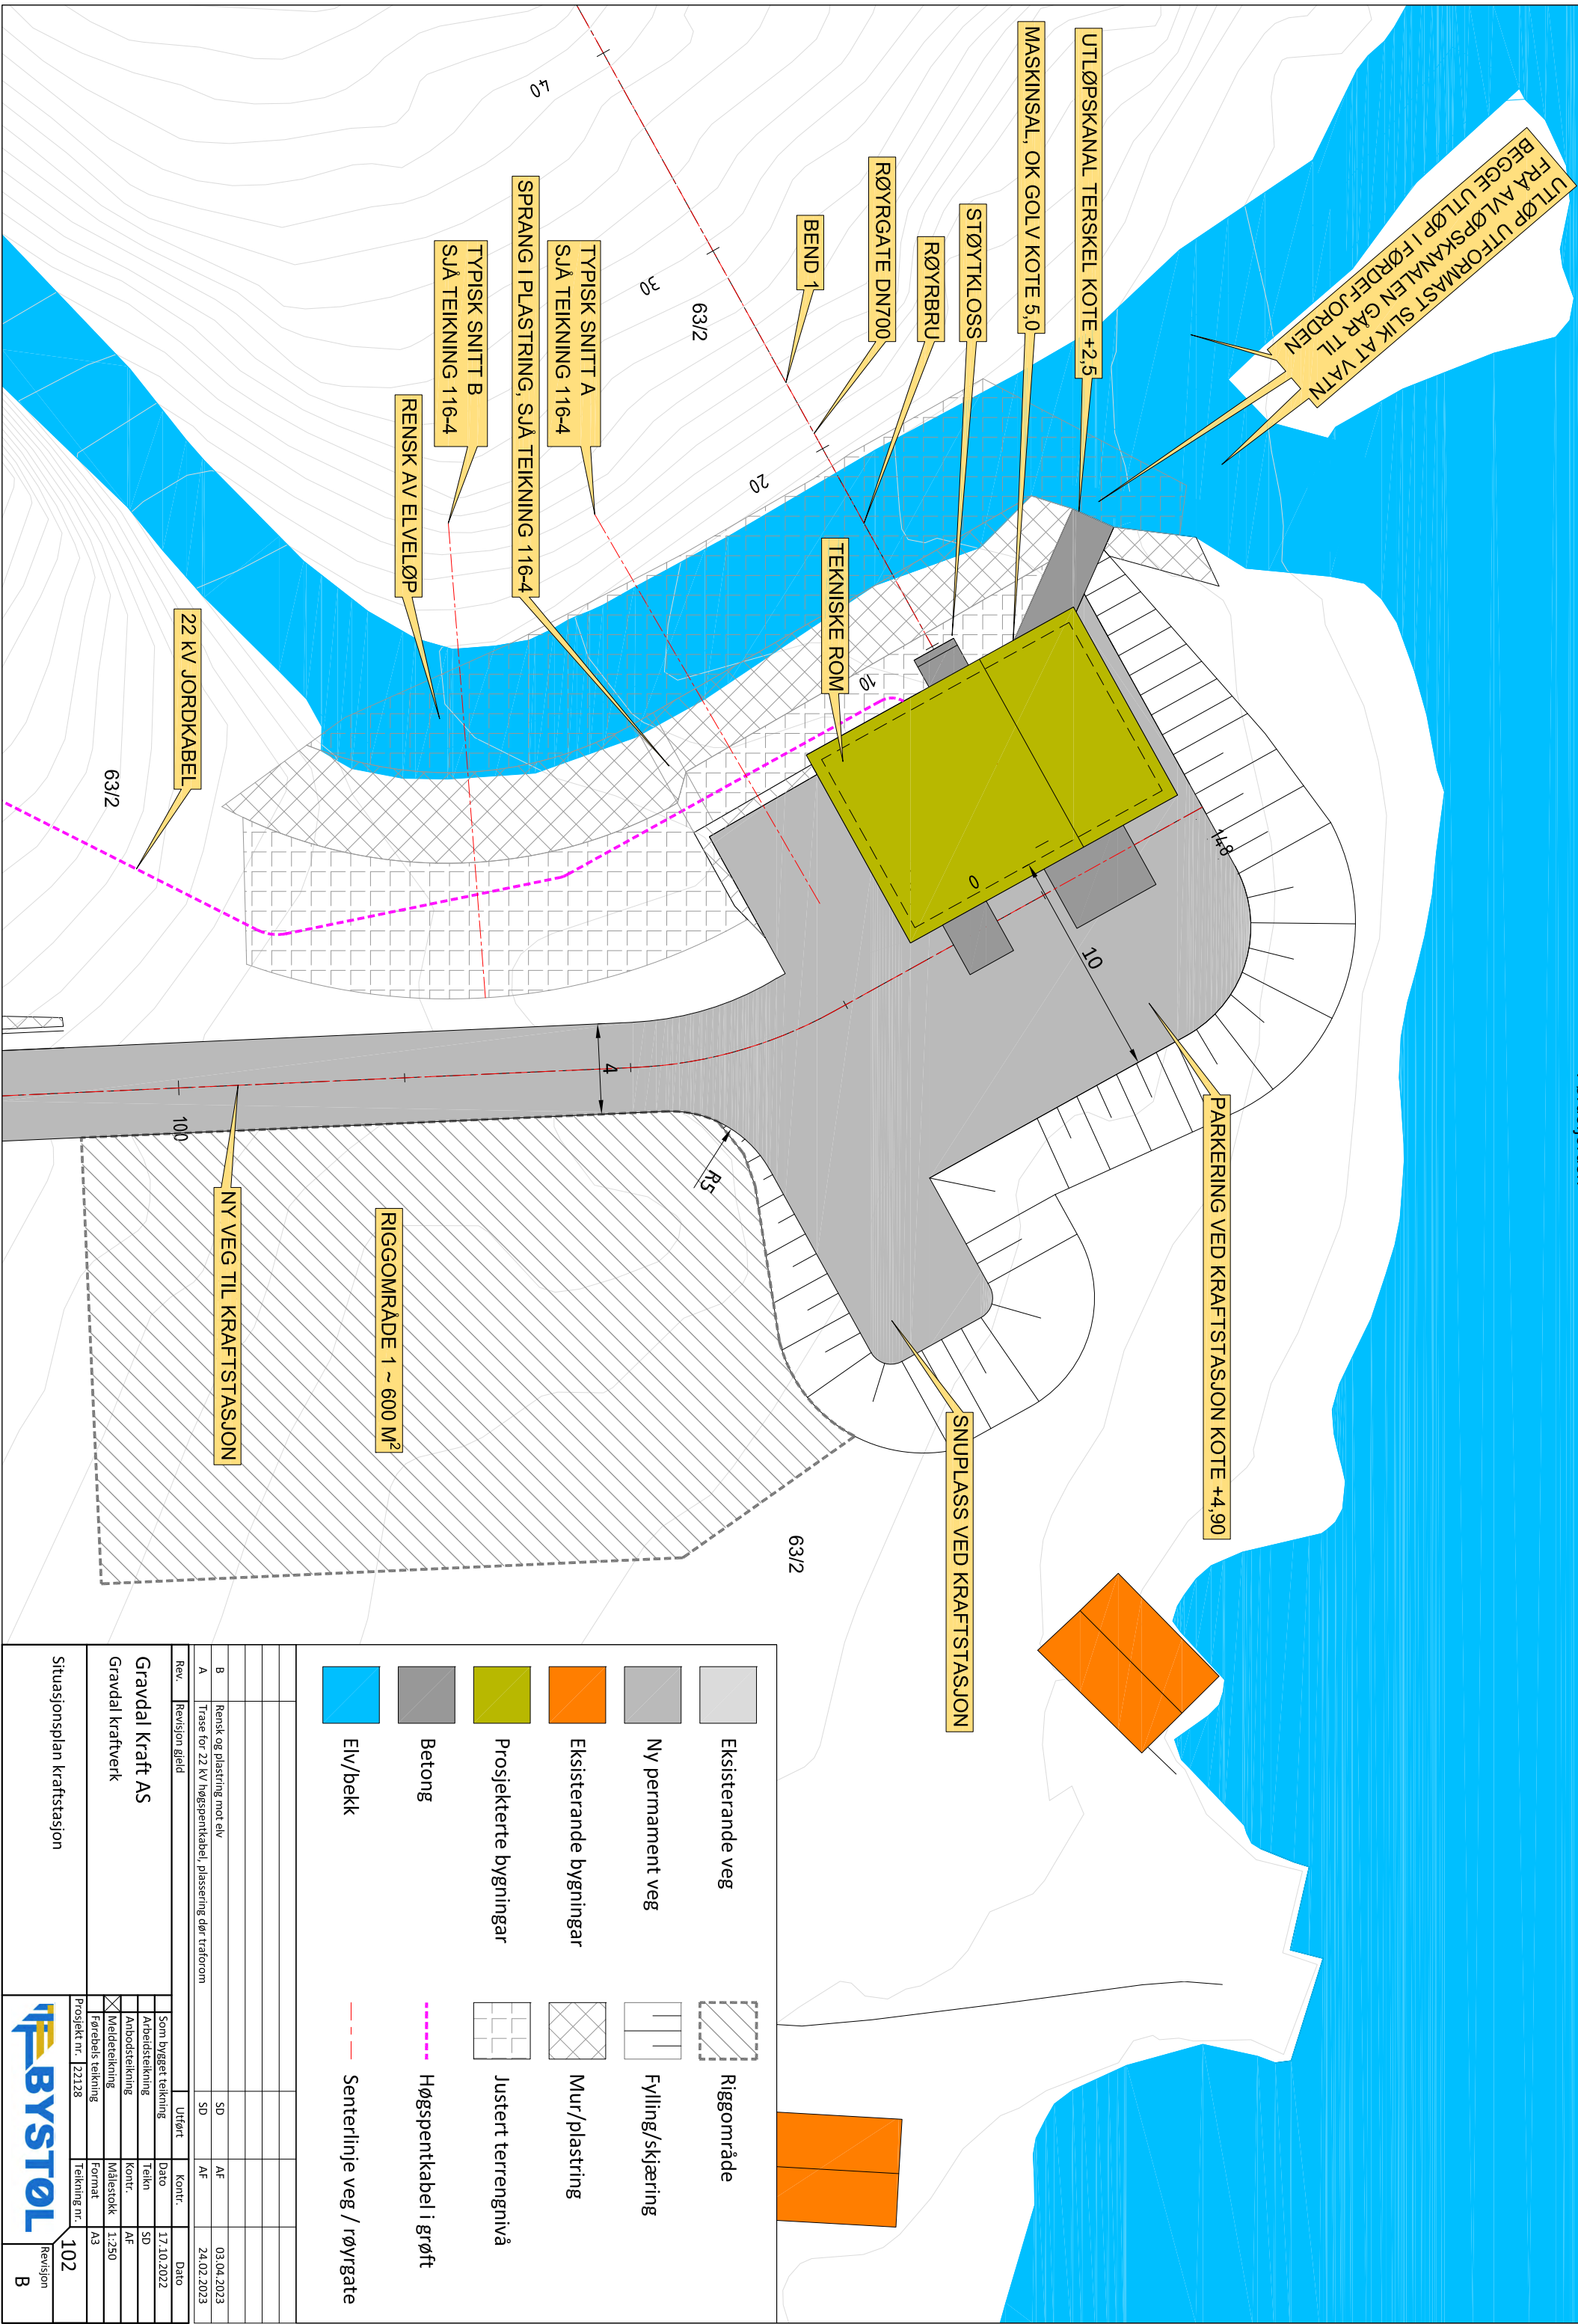

	Eksisterende veg		Riggområde
	Ny permanent veg		Fylling/skjæring
	Eksisterende bygningar		Mur/plasting
	Prosjekterte bygningar		Justert terrengnivå
	Betong		Høgspenkabel i grøft
	Elv/bekk		Senterlinje veg / røyrgate

Rev.	Revisjon gjelder		Utført	Kontrollert	Dato
B	Rensk og plastring mot elv	SD	AF		03.04.2023
A	Trase for 22 Kv høgspentkabel, plassering der trafocrom	SD	AF		24.02.2023

Gravdal Kraft AS

Gravdal kraftverk

Situasjonsplan kraftstasjon

Prosjekt nr.: 22128

Format A3

Tekning nr. 102

Revisjon B