


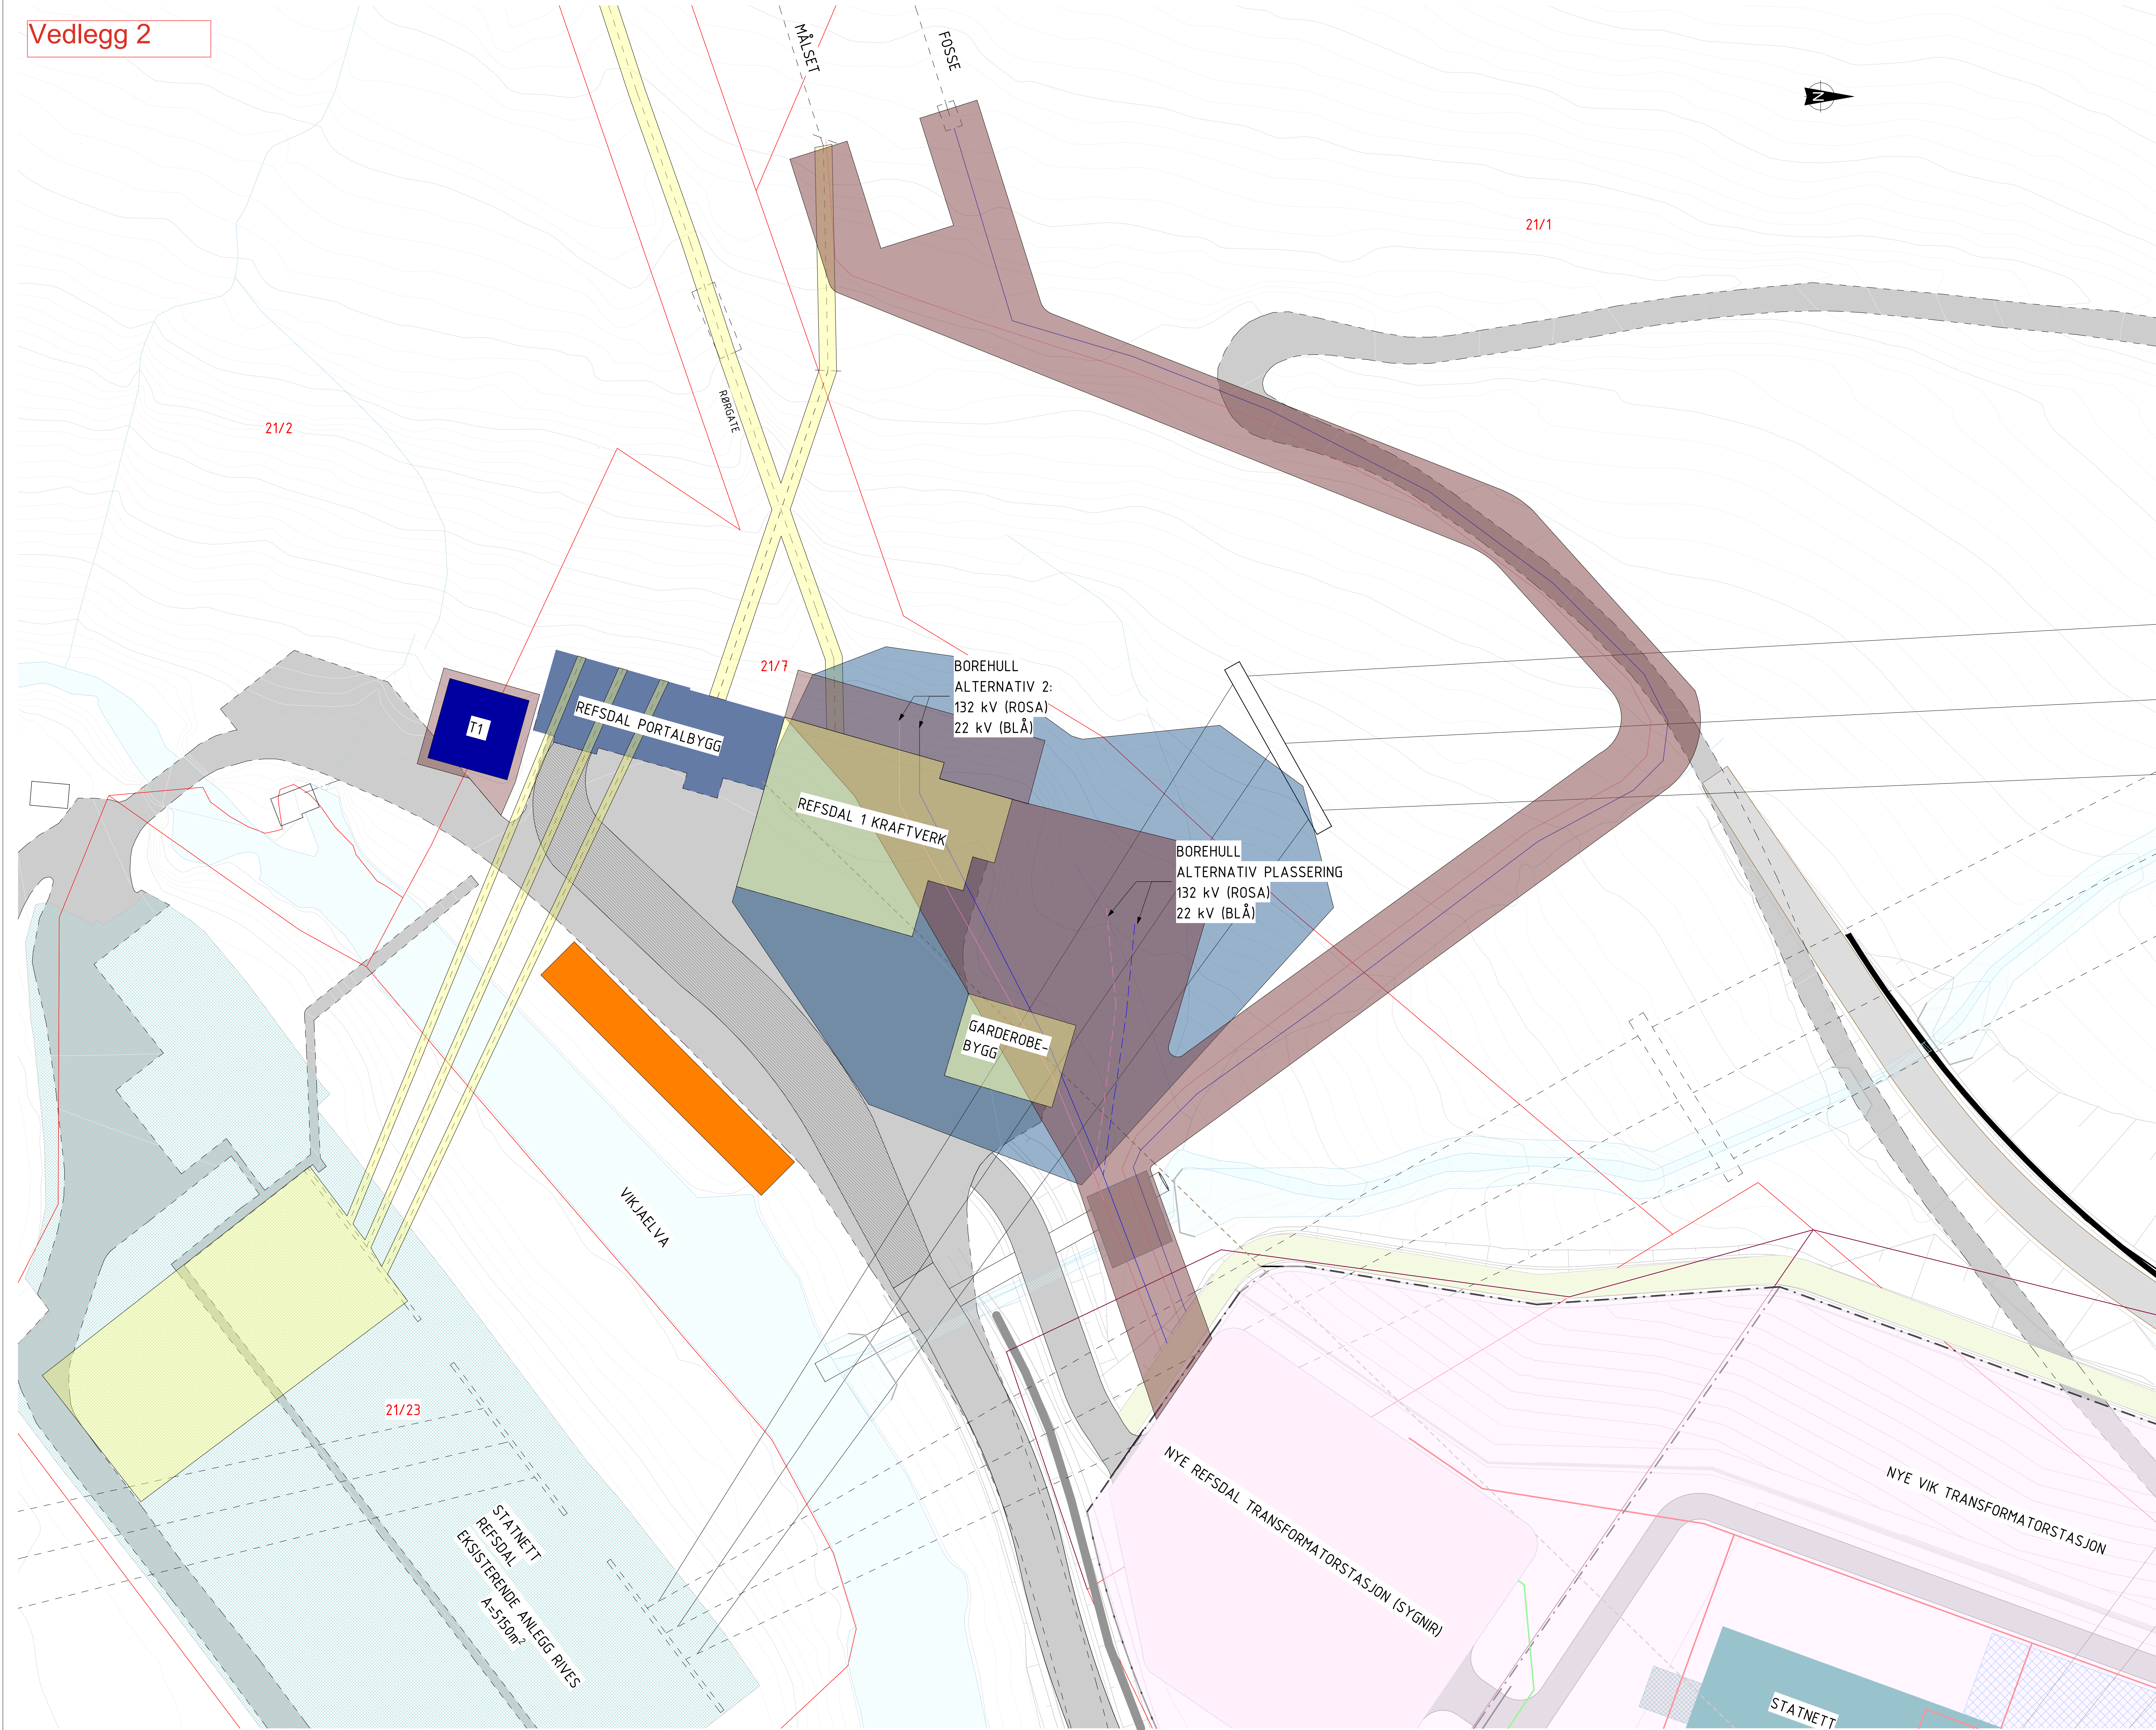

- TEGNFORKLARING
- KONSEJONSSØKT
 - 66/132 KV KRAFTKABLER
 - KONSEJONSSØKT
 - 22 KV KRAFTKABLER
 - EIENDOMSGRENSER
 - KJØREBANE
 - MIDLERTIDIG INNGREP, FOR KABELTRASEER OG TRAFOCCELLER
 - ANLEGGSELER SOM SKAL RIVES (UTFØRES I ULIKE TRINN)
 - MIDLERTIDIG LAGEROMRÅDE, FJERNES OG TILBAKEFØRES
 - MIDLERTIDIG PLASSERING AV T1 FREM TIL 2030/ NY NETTSTRUKTUR
 - RIGGOMRÅDET - BØRERIGG
 - SYGNIR/STATNETT (NYE STASJONER)

Koordinatssystem:
EUREF89 NTV 5
Høydesystem:
NN2000

MALESTOKK 1:250, METER

0 5 10 15 20 25

Tegningstittel: Situasjonsplan til konsesjon
Tegningstatus: Arbeidstegning
Dokumentnummer: B.4181_B.2798-10243938-REF-1903-04

04	Livstet stasjon for T1	NO1EBC	NO1ABJ	27.06.2025
03	Lagt til tekst	NO1ABJ	NO1ABJ	11.06.2025
02	Revidert etter kommentarer	NO1ABJ	NO1ABJ	04.06.2025
01	Arbeidstegning	NO1EBC	NO1ABJ	26.05.2025
Rev	Ending	Utf	Kont	Dato
Oppdragsleder		Utført av	Kontrollert av	Dato
Statkraft AS		NO1EBC	NO1ABJ	
Tegn		Dato	Ansvar	
Refsdal Kraftverk		26.05.2025	NO1ABJ	
Situasjonsplan til konsesjon		Målestokk	1:250	
		Format	A0	
		Statkraft oppdragsnr	B.4181_B.2798	
		Sweco oppdragsleder	NO1ABJ	
		Tegningstatus	Arbeidstegning	
Fagdisiplin	Tegningsnummer (bygg et fag-syst type-lepp)	Status	Rev	
B	10243938-REF-1903	H	04	