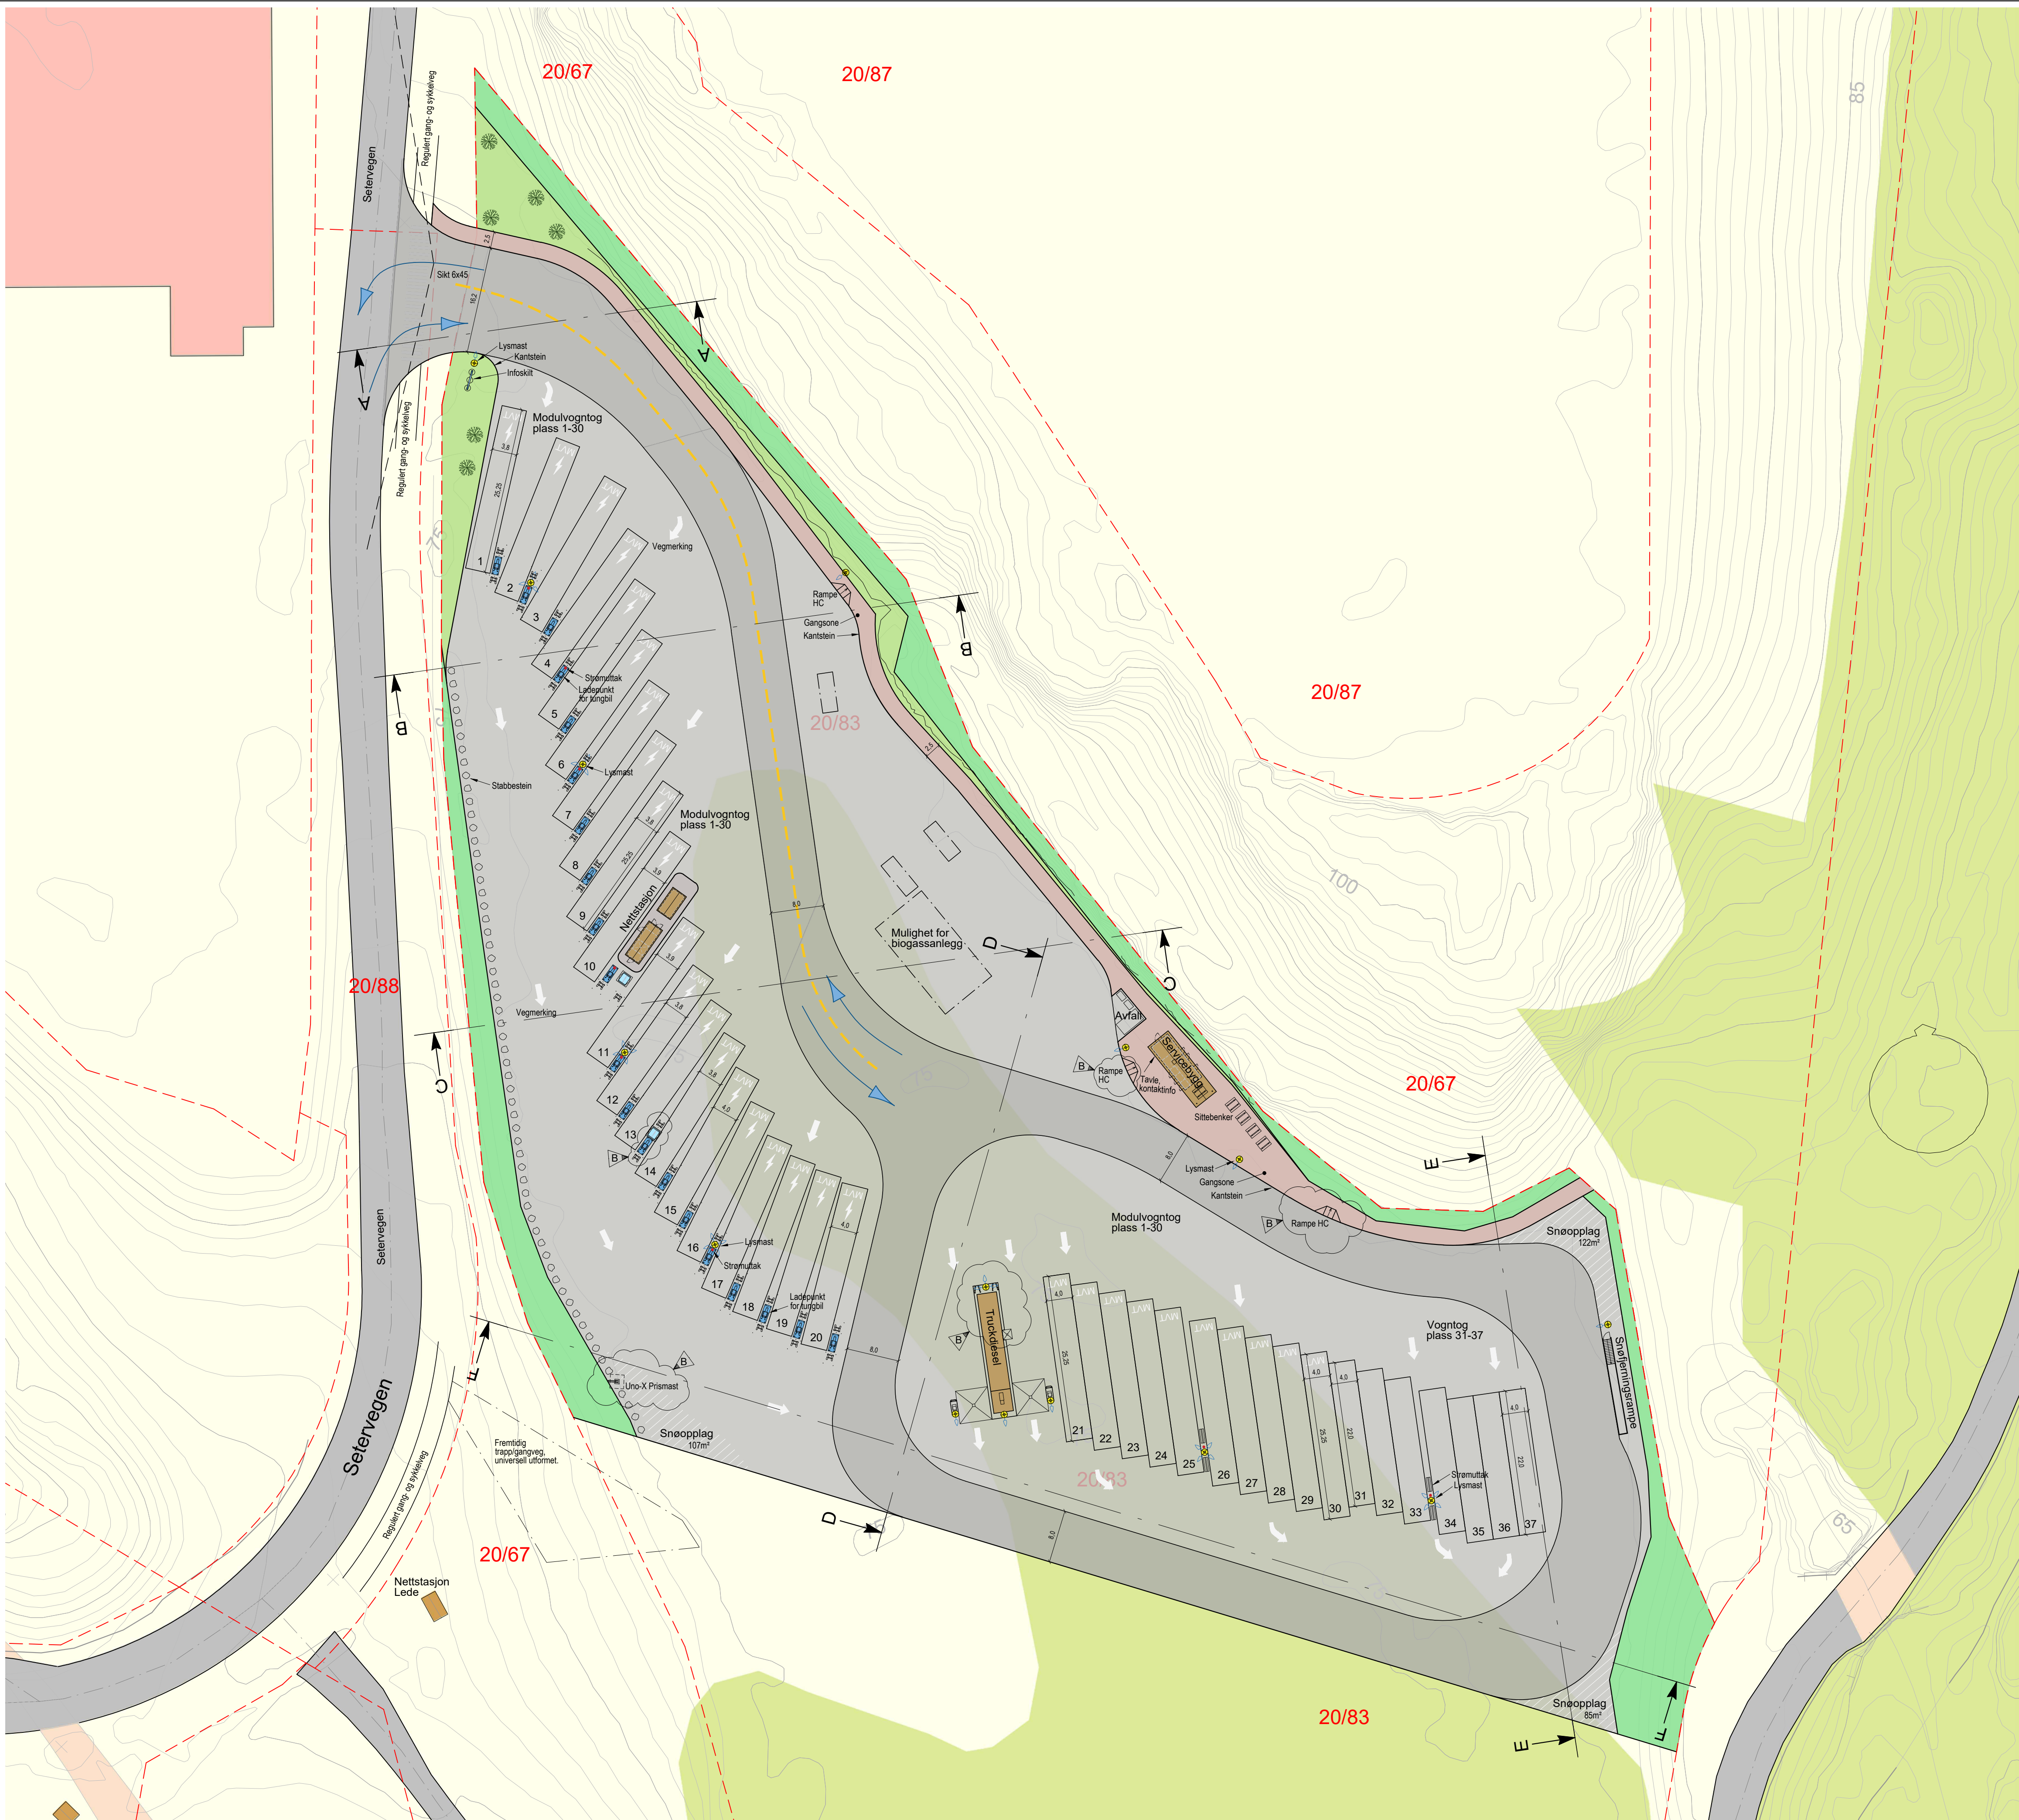


Vektorkart: Infoland  
Uttaksdato: 09.10.2025  
Bakgrunnskart: Kartverket.  
Uttaksdato: 09.10.2025  
NN2000, UTM32.

|                                |            |                                                                      |         |                  |            |
|--------------------------------|------------|----------------------------------------------------------------------|---------|------------------|------------|
| B                              |            | Justert størrelse Truckdiesel. Lagt til prismast. Flyttet HYC1000PC. |         | R.S.             | 12.03.2026 |
| A                              |            | Justert plassering av biogass, fortau og lysmast                     |         | R.S.             | 20.02.2026 |
| Rev.:                          |            | Tekst:                                                               |         | Sign.: Dato:     |            |
| Dato:                          | 02.02.2026 | DMA:                                                                 | R.Sætre | Målestokk:       | A1         |
| Filnavn:                       |            | Underlag:                                                            |         | Målestokk:       | 1:500      |
| Grenlandsporten døgnhvileplass |            |                                                                      |         | 01870-301B       |            |
| GBnr. 20/83, Porsgrunn kommune |            |                                                                      |         | CAD SERVICE VEST |            |
| Detaljplan                     |            |                                                                      |         | Tlf. 950 66 438  |            |