


Vedlegg 1-10

1	10224390-LARK-TEG-001 AREALBRUK SAURDAL OVERSIKT.....	2
2	10224390-LARK-TEG-002 AREALBRUK SAURDAL VEST	3
3	10224390-LARK-TEG-003 AREALBRUK SAURDAL SØR.....	4
4	10224390-LARK-TEG-004 VISUALISERING SAURDAL VEST	5
5	10224390-LARK-TEG-005 VISUALISERING SAURDAL SØR.....	6
6	10224390-LARK-TEG-006 AREALBRUK ØVRE MOEN OVERSIKT	7
7	10224390-LARK-TEG-007 AREALBRUK ØVRE MOEN	8
8	10224390-LARK-TEG-008 AREALBRUK ODDATJØRNDAMMEN	9
9	10224390-LARK-TEG-009 VISUALISERING PORTALOMRÅDE ØVRE MOEN	10
10	10224390-LARK-TEG-010 VISUALISERING ODDATJØRNDAMMEN	11

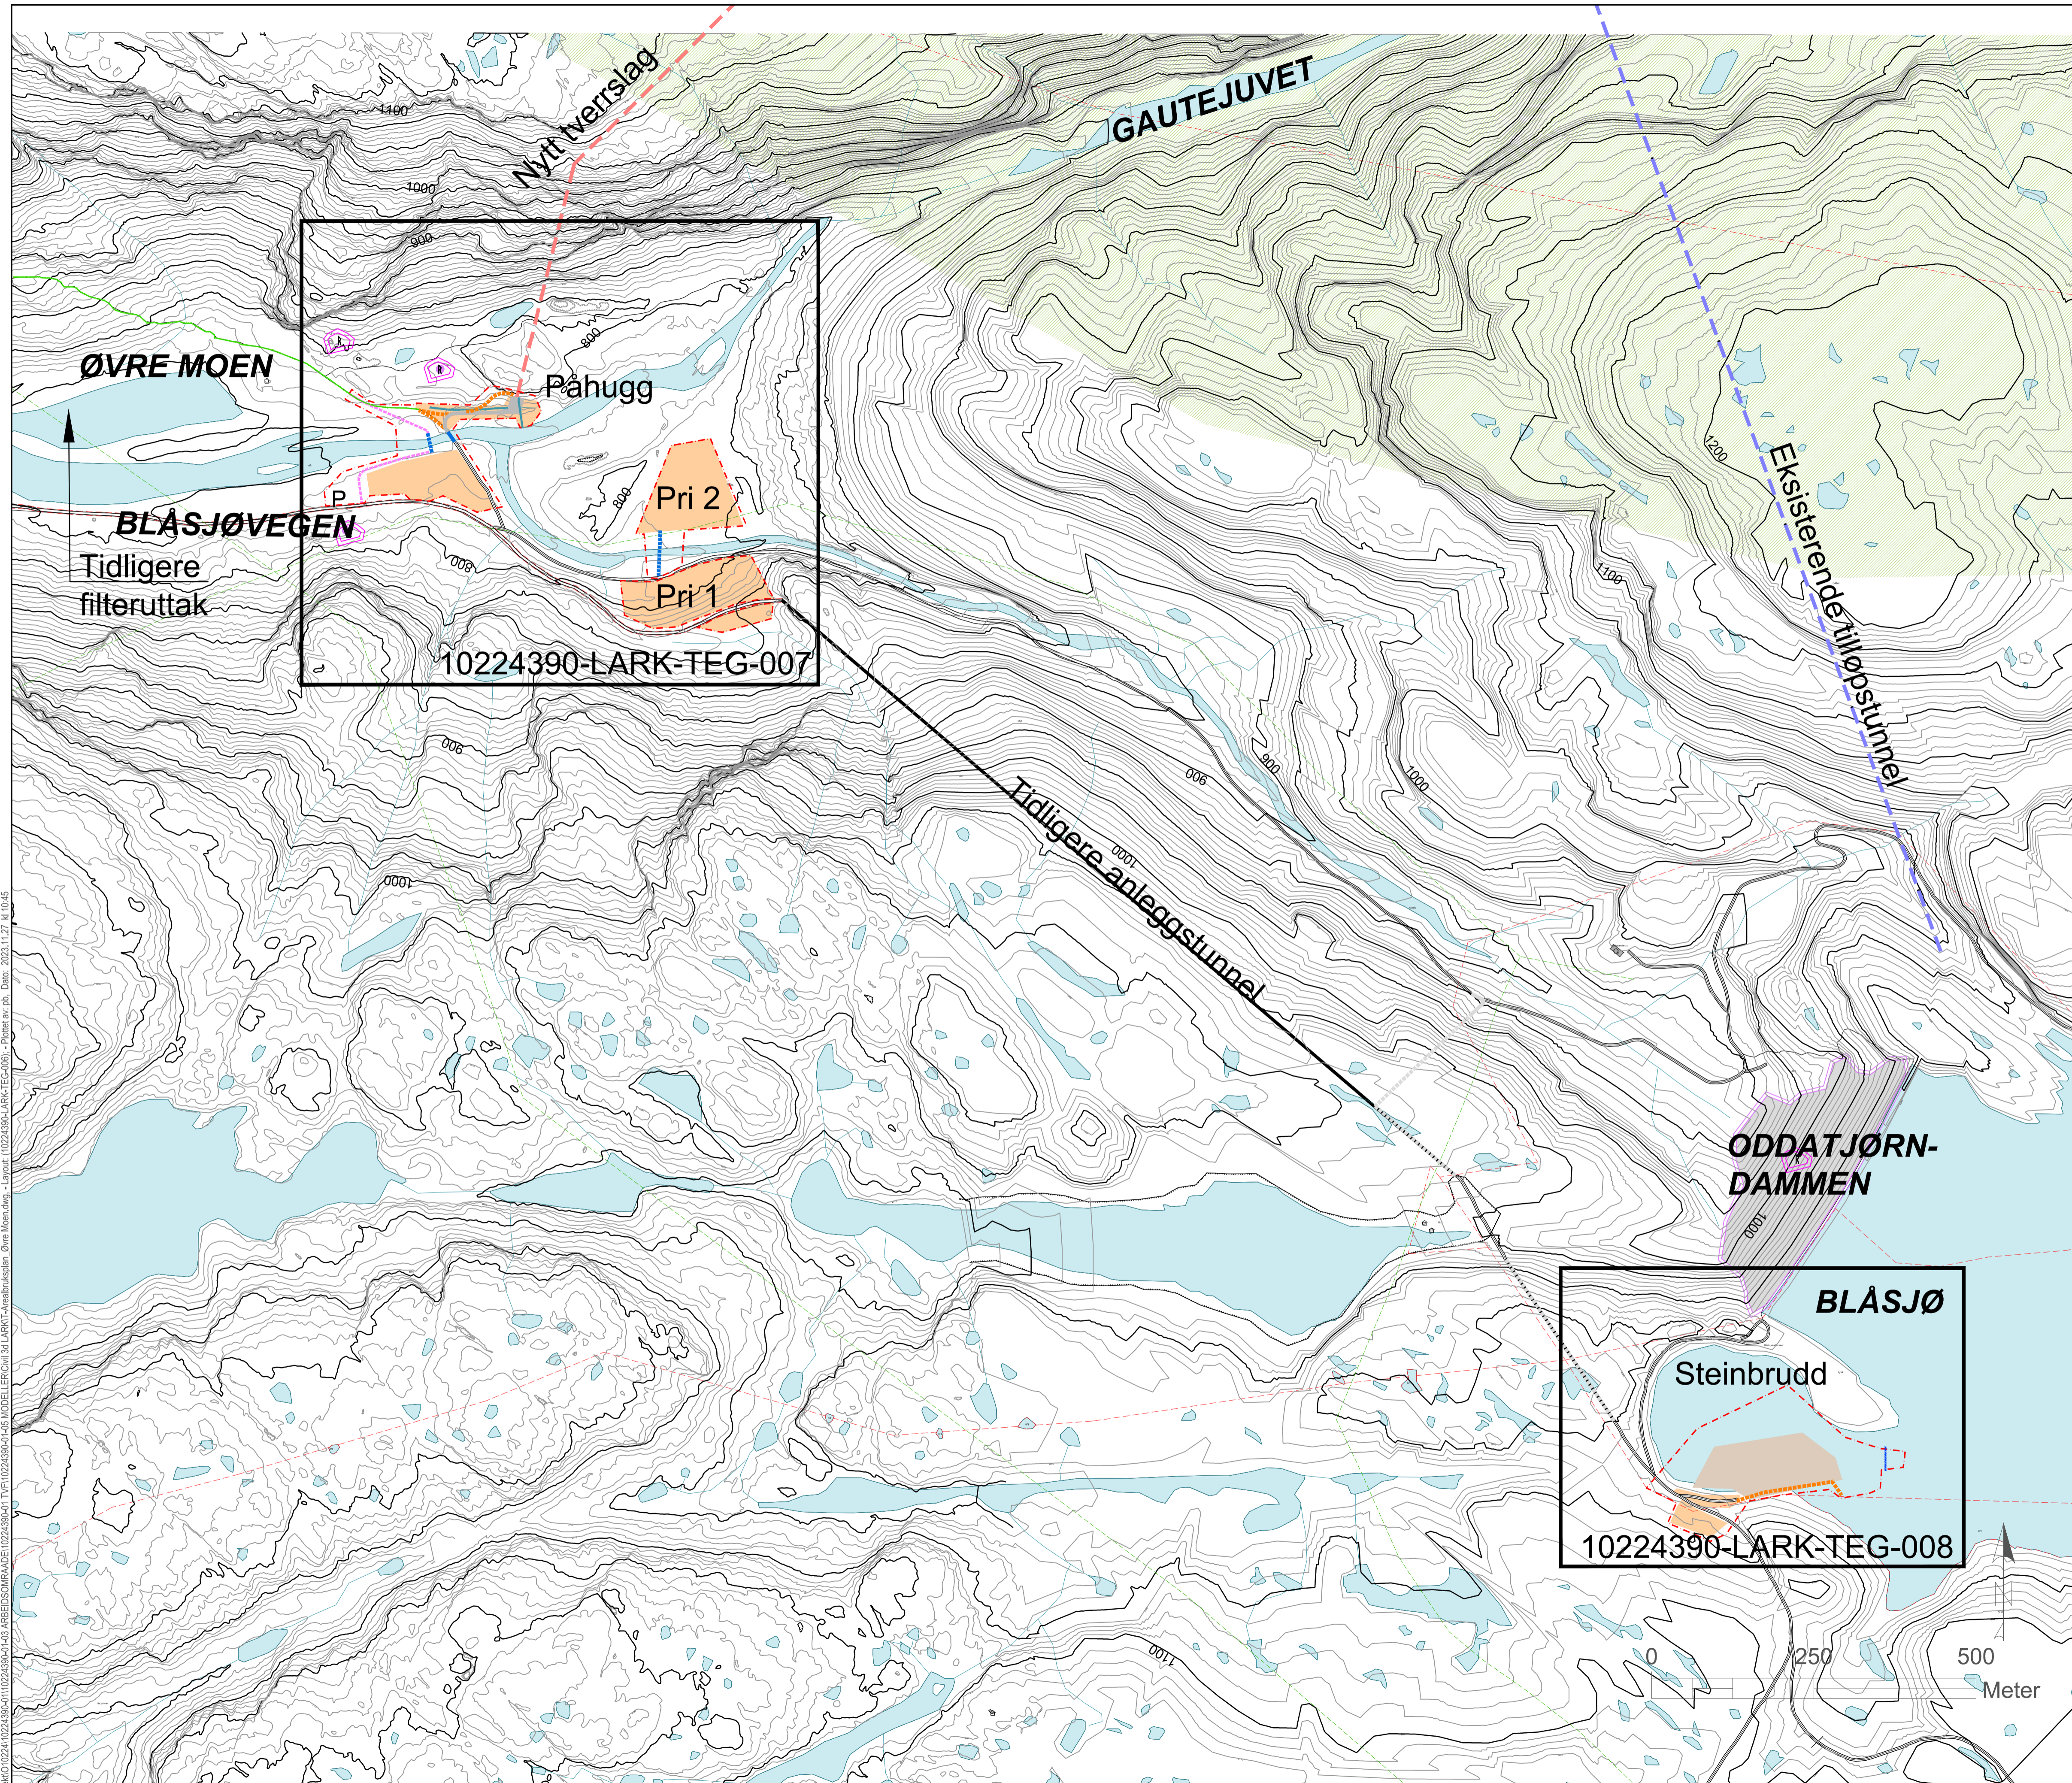

TEGNFORKLARING

- Kote 5 m
- Kote 25 m
- Eksisterende eiendomsgrense
- Eksisterende luftledning
- Ytre inngrepsgrense
- Nytt tverrslag
- Tilløpstunnel
- Eksisterende tursti
- Midlertidig tursti
- Adkomstplass og -veg til påhugg
- Midlertidig anleggsveg
- Permanent deponering av sprengsteinsmasser
- Midlertidig rigg- og lagerområde, fjernes og tilbakeføres
- Dyraheio landskapsverområde med biotopvern
- Registrert kulturminne

MERKNAD

Kotegrunnlag er satt sammen av ulike datasett. Bunnkoter i magasin er scannet, detaljert terreng rundt magasin er lastet ned fra hoydedata.no Øvrige koter er lastet ned med avansert uttrekk fra geodataonline.no/arcgis.

Koordinatsystem NTM 6 Høydesystem: NN2000

HENVISNING

- 10224390-LARK-TEG-007 AREALBRUK ØVRE MOEN
- 10224390-LARK-TEG-008 AREALBRUK ODDATJØRNDAMMEN
- 10224390-LARK-TEG-009 VISUALISERING ØVRE MOEN
- 10224390-LARK-TEG-010 VISUALISERING ODDATJØRNDAMMEN

01	UTGITT FOR DETALJPLAN FOR MILJØ OG LANDSKAP	27.11.2023	KARH	PB	TG
Rev.	Beskrivelse	Dato	Tegn.	Kont.	Godk.

Statkraft
Blåsjø-Saurdal

Arealbruksplan Øvre Moen
OVERSIKT
PLAN

Dato: 02.12.2022

Formål: A1

Formål/Målestokk:
1:5000 (A1)
1:10000 (A3)

Multiconsult www.multiconsult.no	Status	Konstr./Tegnet	Kontrollert	Godkjent	Rev.
	Detaljplan miljø og landskap	KARH	PB	TG	
10224390	10224390-LARK-TEG-006				01

\msz\saund\01\10224390-LARK-TEG-007\10224390-LARK-TEG-006.dwg - Lagret: 10224390-LARK-TEG-006 - Egenne ark. ps. Dato: 2023.11.27 kl. 10:45
 \msz\saund\01\10224390-LARK-TEG-007\10224390-LARK-TEG-007.dwg - Lagret: 10224390-LARK-TEG-007 - Egenne ark. ps. Dato: 2023.11.27 kl. 10:45



MASSELAGER I STEINBRUDET VED
ODDATJØRNDAMMEN - DAGENS SITUASJON



MASSELAGER I STEINBRUDET VED
ODDATJØRNDAMMEN - ETTERSITUASJON

MERKNADER
 Visualiseringen er gjort på foto av området sett mot nordvest, tatt av Multiconsult i oktober 2022. Visualiseringen er basert på 3D modell av området. Ettersituasjon viser tilbakefylling med antatt volum. Endelig resultat vil avhenge noe av anleggsgjennomføringen.

HENVISNING
 10224390-LARK-TEG-008 AREALBRUK ODDATJØRNDAMMEN

01		UTGITT FOR DETALPLAN FOR MILJØ OG LANDSKAP		27.11.2023	IF	PB	TG
Rev.	Beskrivelse	Dato	Tegn.	Kont.	Godst.		
						LARK	A3
Statkraft						Statkraft	
Blåsjø-Saurdal						25.10.2023	
ODDATJØRNDAMMEN						N/A	
MASSELAGER I STEINBRUDET						N/A	
VISUALISERING FØR OG ETTERSITUASJON						N/A	
Multiconsult		Statkraf	Oppdragsnr.	Tegningsnr.	Konstr./Tegnet	Kontrollert	Godkjent
www.multiconsult.no		10224390	10224390-LARK-TEG-010	01	PB	TG	

\ms2-arman\01\Prosjekt\10224390-01\10224390-01-03_Arbeidsområde\10224390-01_TVP\10224390-01-03_MODELLER\01_03_LARK\Teg-010 - Føring av reb. Dato: 2023.11.26 kl 16:43