

Tegnforklaring

Ledningstiltak (løsning 1 og 2)

- Ny/ombygd
- - Rives


Anleggsarealer

- Rigglass

Adkomst


- Adkomstpunkt
- Eksisterende bilvei
- - Eksisterende traktorvei
- Nye permanente kjøreforsterkede terrengtraséer
- Terrengtrasé

Merknad: Kartet viser ledningstiltak (ny/rives) for både løsning 1 og 2. For mer informasjon om detaljer rundt ledningene, se søknadskart.

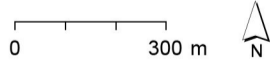

A01	29/10/21	Utkast transportplan	JCS	MS	MS
Version	Dato	Beskrivelse/ending	Tegn.	Kontr.	Godkj.
Tiltakshavar:			Målestokk i A3		
Agder Energi Nett AS			1:15 000		
KONSESJONSSØKNAD					
NYE 132 KV-LEDNINGER BØYLESTAD EYDE					
VEDLEGG 2. TRANSPORTPLAN - NORD					
Utarbeidd av	Oppdragsnr.	Tegningsnr.	Rev.		
	5208305	XXXX	A01		

Document Path: X:\norppdrag\Utleier\Bøylestad\Bøylestad-Eyde\Konsesjonsøknad\Transportplan.mxd

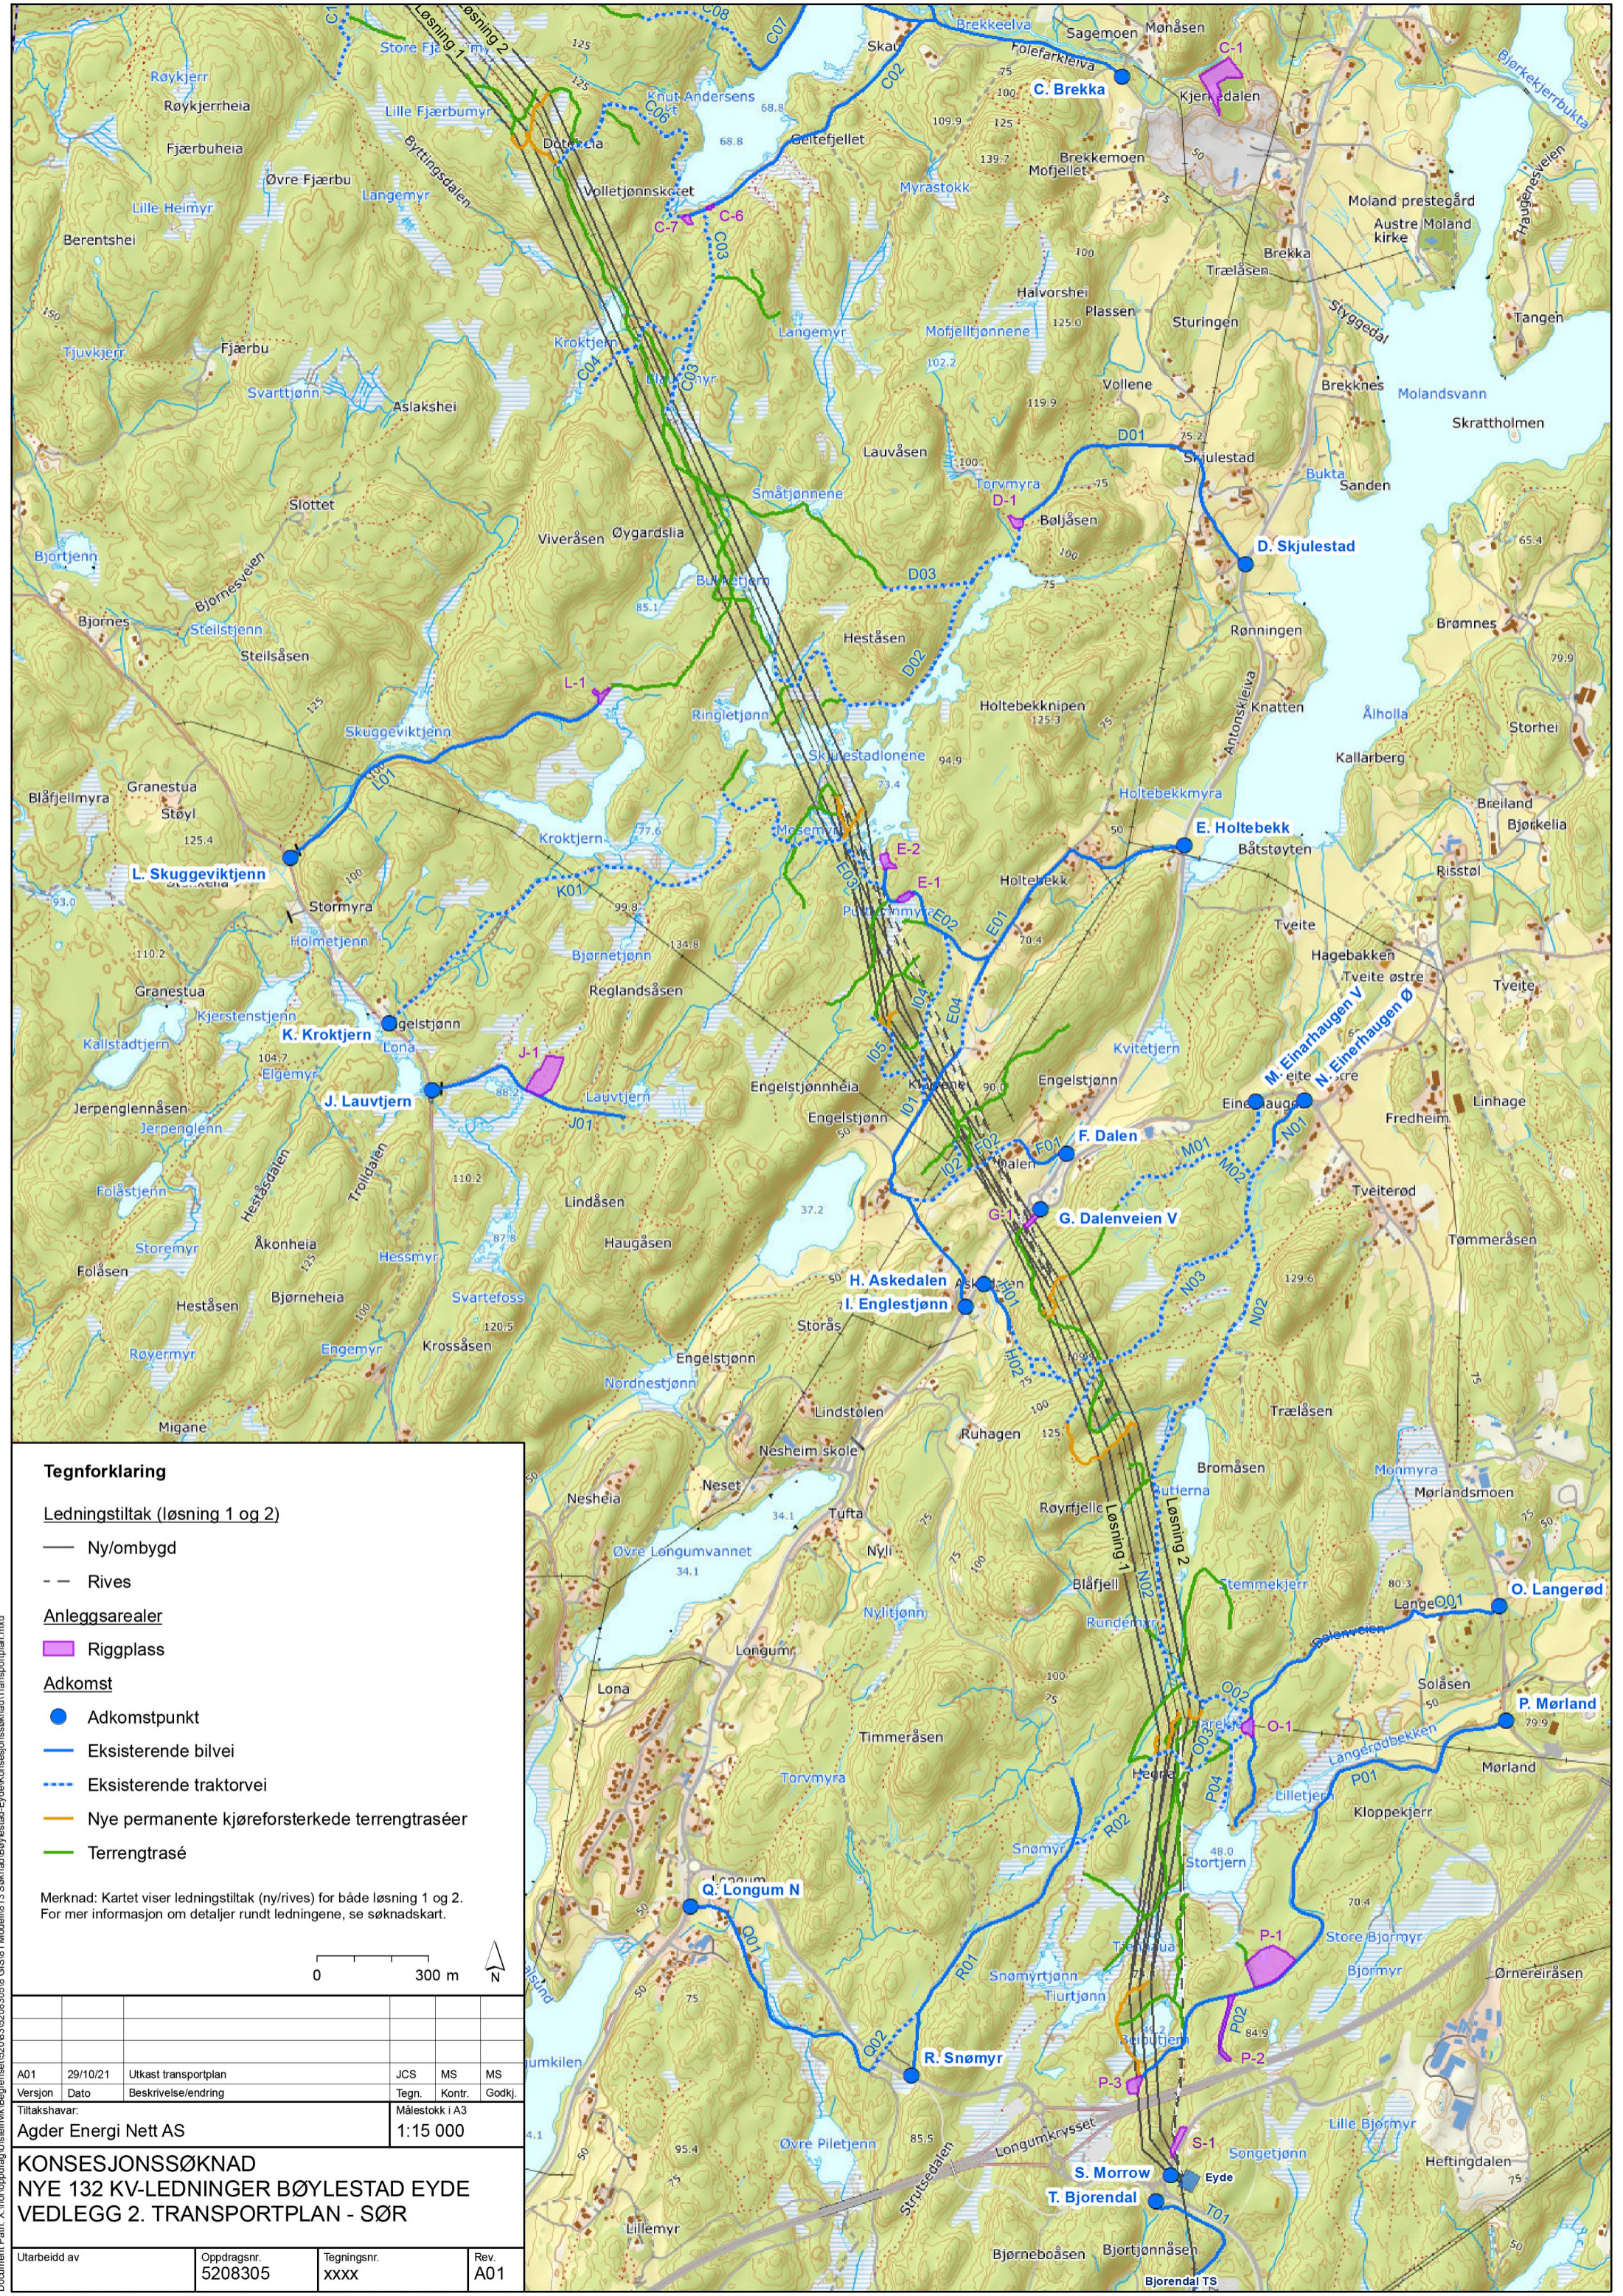

Tegnforklaring

Ledningstiltak (løsning 1 og 2)

- Ny/ombygd
- - Rives


Anleggsarealer

- Rigglass

Adkomst

- Adkomstpunkt
- Eksisterende bilvei
- - Eksisterende traktorvei
- Nye permanente kjøreforsterkede terrengtraséer
- Terrengtrasé

Merknad: Kartet viser ledningstiltak (ny/rives) for både løsning 1 og 2. For mer informasjon om detaljer rundt ledningene, se søknadskart.

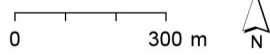

A01	29/10/21	Utkast transportplan	JCS	MS	MS
Version	Dato	Beskrivelse/ending	Tegn.	Kontr.	Godkj.
Tiltakshavar:			Målestokk i A3		
Agder Energi Nett AS			1:15 000		
KONSESJONSSØKNAD					
NYE 132 KV-LEDNINGER BØYLESTAD EYDE					
VEDLEGG 2. TRANSPORTPLAN - SØR					
Utarbeidd av	Oppdragsnr.	Tegningsnr.	Rev.		
	5208305	XXXX	A01		

Document Path: X:\inoppdrag\Utleier\Bøylestad\Bøylestad-Eyde\Konsesjonsøknad\Transportplan.mxd