


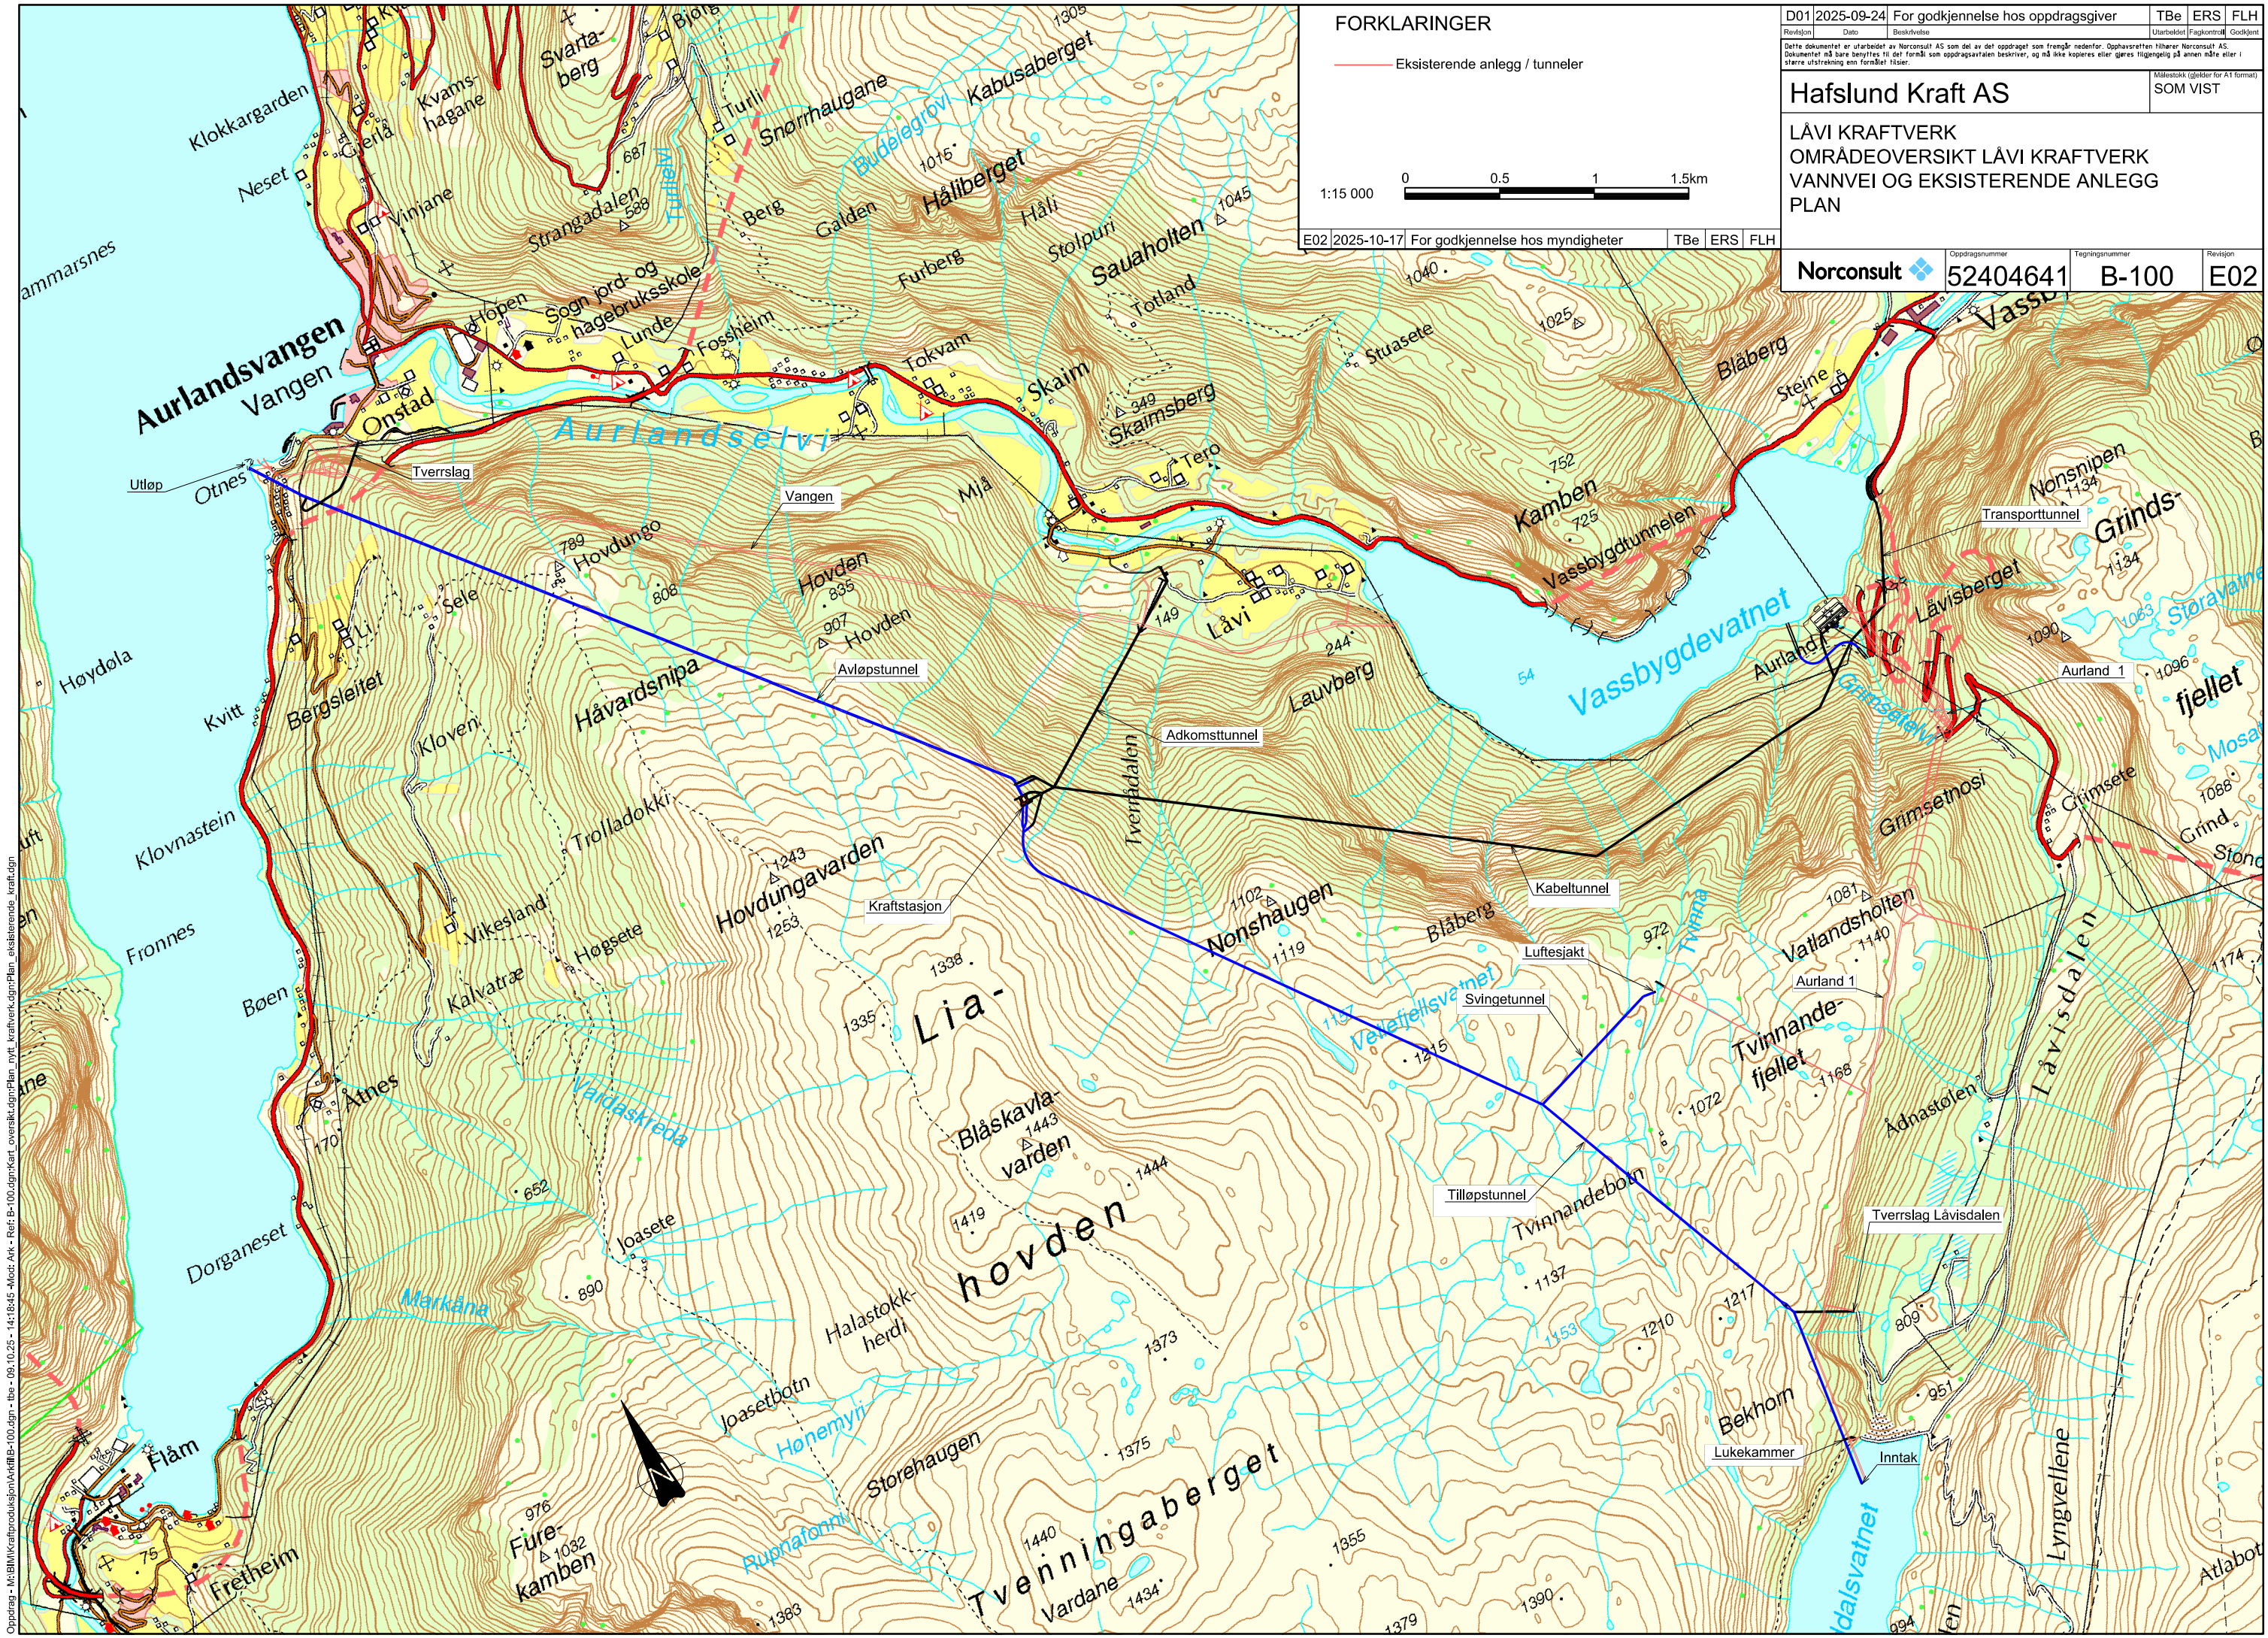

FORKLARINGER

Eksisterende anlegg / tunneler

1:15 000 0 0.5 1 1.5km

D01	2025-09-24	For godkjenning hos oppdragsgiver			TBe	ERS	FLH
Revisjon	Dato	Beskrivelse	Utarbeidet	Fagkontroll	Godkjent		
Dette dokumentet er utarbeidet av Norconsult AS som del av det oppdraget som fremgår nedenfor. Opphavsretten tilhører Norconsult AS. Dokumentet må bare benyttes til det formål som oppdragsavtalen beskriver, og må ikke kopieres eller gjøres tilgjengelig på annen måte eller i større utstrekning enn formålet tilsier.							Målestokk (gjelder for A1 format)
Hafslund Kraft AS							SOM VIST
LÅVI KRAFTVERK							
OMRÅDEOVERSIKT LÅVI KRAFTVERK							
VANNVEI OG EKSISTERENDE ANLEGG							
PLAN							
Norconsult		Oppdragsnummer	Tegningsnummer		Revisjon		
		52404641	B-100		E02		