



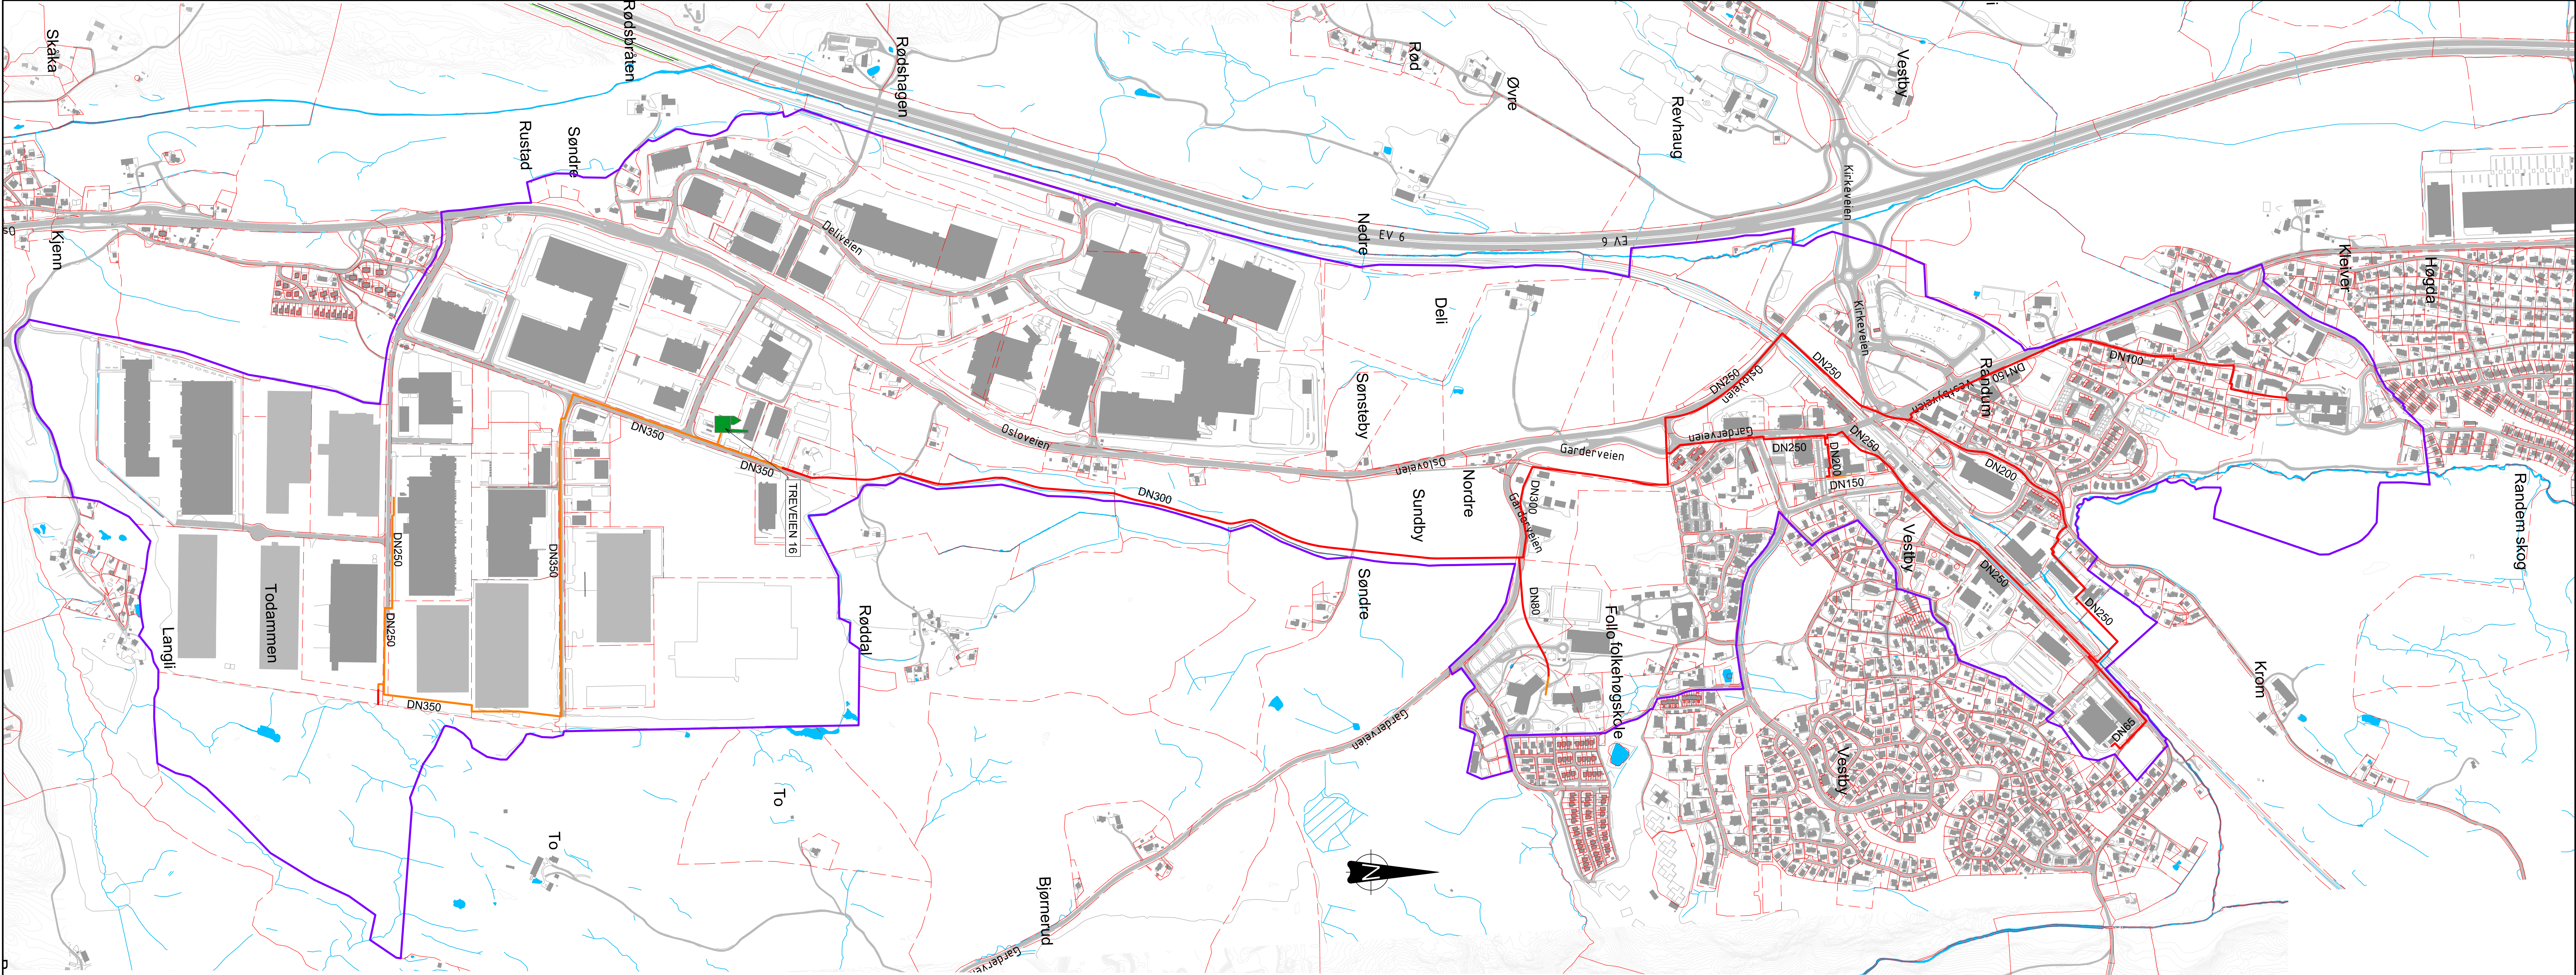

Koordinatsystem: EUREF UTM32

FORKLARINGER

- Foreslått ny konsesjonsgrense
- Eiendomsgrense
- Eksisterende hovedtrase fjernvarme
- Fremtidig hovedtrase fjernvarme

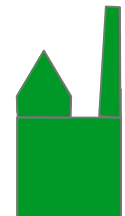

Energisentral (Hovedproduksjon)

ANVISNINGER

-
-
-

HENVISNINGER

-
-
-

J09	2024-10-08	For bruk	RuiOle	RRS	RRS
J08	2024-09-11	For Bruk	RuiOle	RRS	RRS
J07	2024-03-21	For Bruk	RuiOle	RRS	RRS
J06	2023-12-15	For bruk	RuiOle	RRS	RRS
B05	2023-12-14	For godkjenning	RuiOle	RRS	RRS
B04	2022-11-22	For godkjenning	KarFan	RRS	RRS
B03	2022-11-16	For godkjenning	KarFan	RRS	RRS
B02	2022-10-31	For godkjenning	KarFan	RRS	RRS
B01	2022-10-17	For info/kommentar hos eksterne parter	KarFan	RRS	RRS
Rev	Dato	Beskrivelse	Utskrift	Fagkontroll	Godkjent

Dette dokumentet er utarbeidet av Norconsult AS som del av det oppdraget som fremgår nedenfor. Opphavsretten tilhører Norconsult AS.

Dokumentet må bare benyttes til det formål som oppdragsparten beskriver, og må ikke kopieres eller gis tilgjengelig på annen måte eller i større utstrekning enn formålet tilsier.

Nydalen Energi1:5000

Konsesjonsområde Fjernvarme
Vestby