

FORKLARINGER


- Inngrepsgrense
- Deponi
- Riggområde
- Mellomlagring av masser
- Midlertidig veg
- Ny permanent parkeringsplass iht. reguleringsplan
- Port
- Bergsikring
- Kommunal veg
- Privat veg
- Restriksjon
- Kulturminne

ANVISNINGER

Koordinatsystem: EUREF89 NTM6
Høydesystem: NN2000

HENVISNINGER

-
-
-

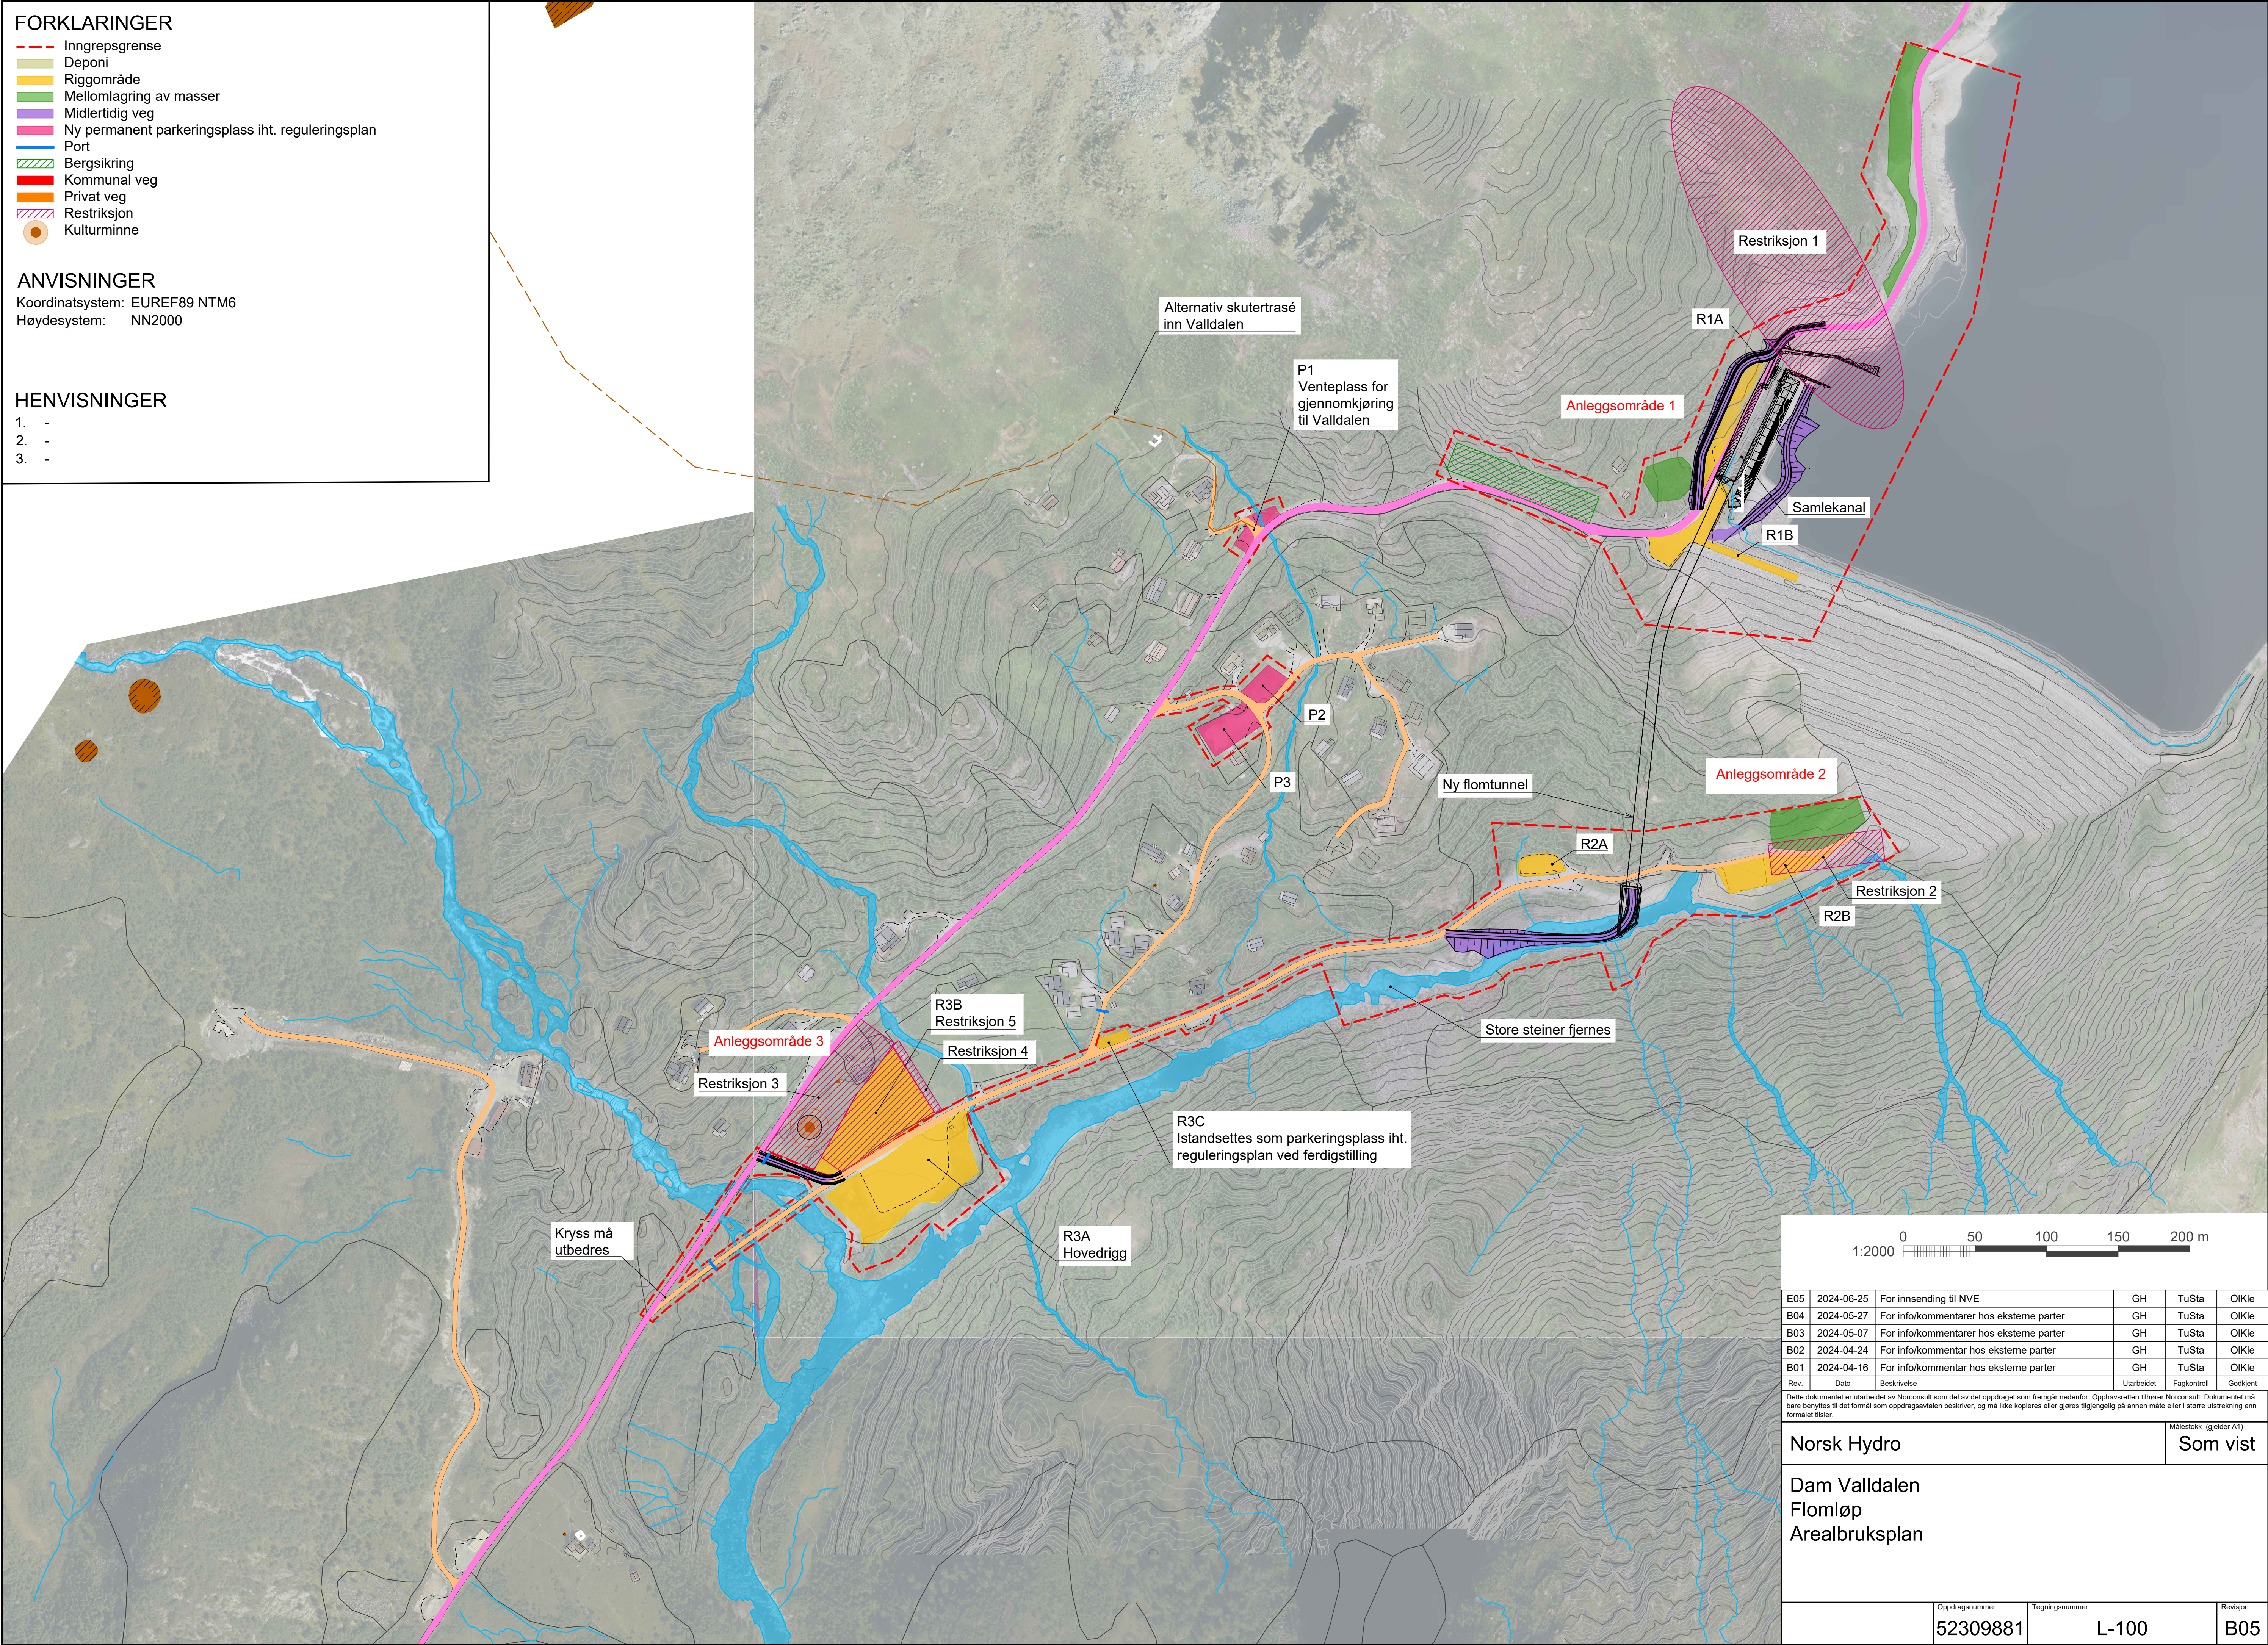

1:2000 0 50 100 150 200 m

E05	2024-06-25	For innsending til NVE	GH	TuSta	OIKle
B04	2024-05-27	For info/kommentarer hos eksterne parter	GH	TuSta	OIKle
B03	2024-05-07	For info/kommentarer hos eksterne parter	GH	TuSta	OIKle
B02	2024-04-24	For info/kommentarer hos eksterne parter	GH	TuSta	OIKle
B01	2024-04-16	For info/kommentarer hos eksterne parter	GH	TuSta	OIKle
Rev.	Dato	Beskrivelse	Utarbeidet	Fagkontroll	Godkjent

Dette dokumentet er utarbeidet av Norconsult som del av det oppdraget som fremgår nedenfor. Opphavsretten tilhører Norconsult. Dokumentet må bare benyttes til det formål som oppdragsavtalen beskriver, og må ikke kopieres eller gjøres tilgjengelig på annen måte eller i større utstrekning enn formålet tilsier.

Norsk Hydro		Målestokk: (gjelder A1)		Som vist	
Dam Valldalen					
Flomløp					
Arealbruksplan					
		Oppdragsnummer	Tegningsnummer		Revisjon
		52309881	L-100		B05