
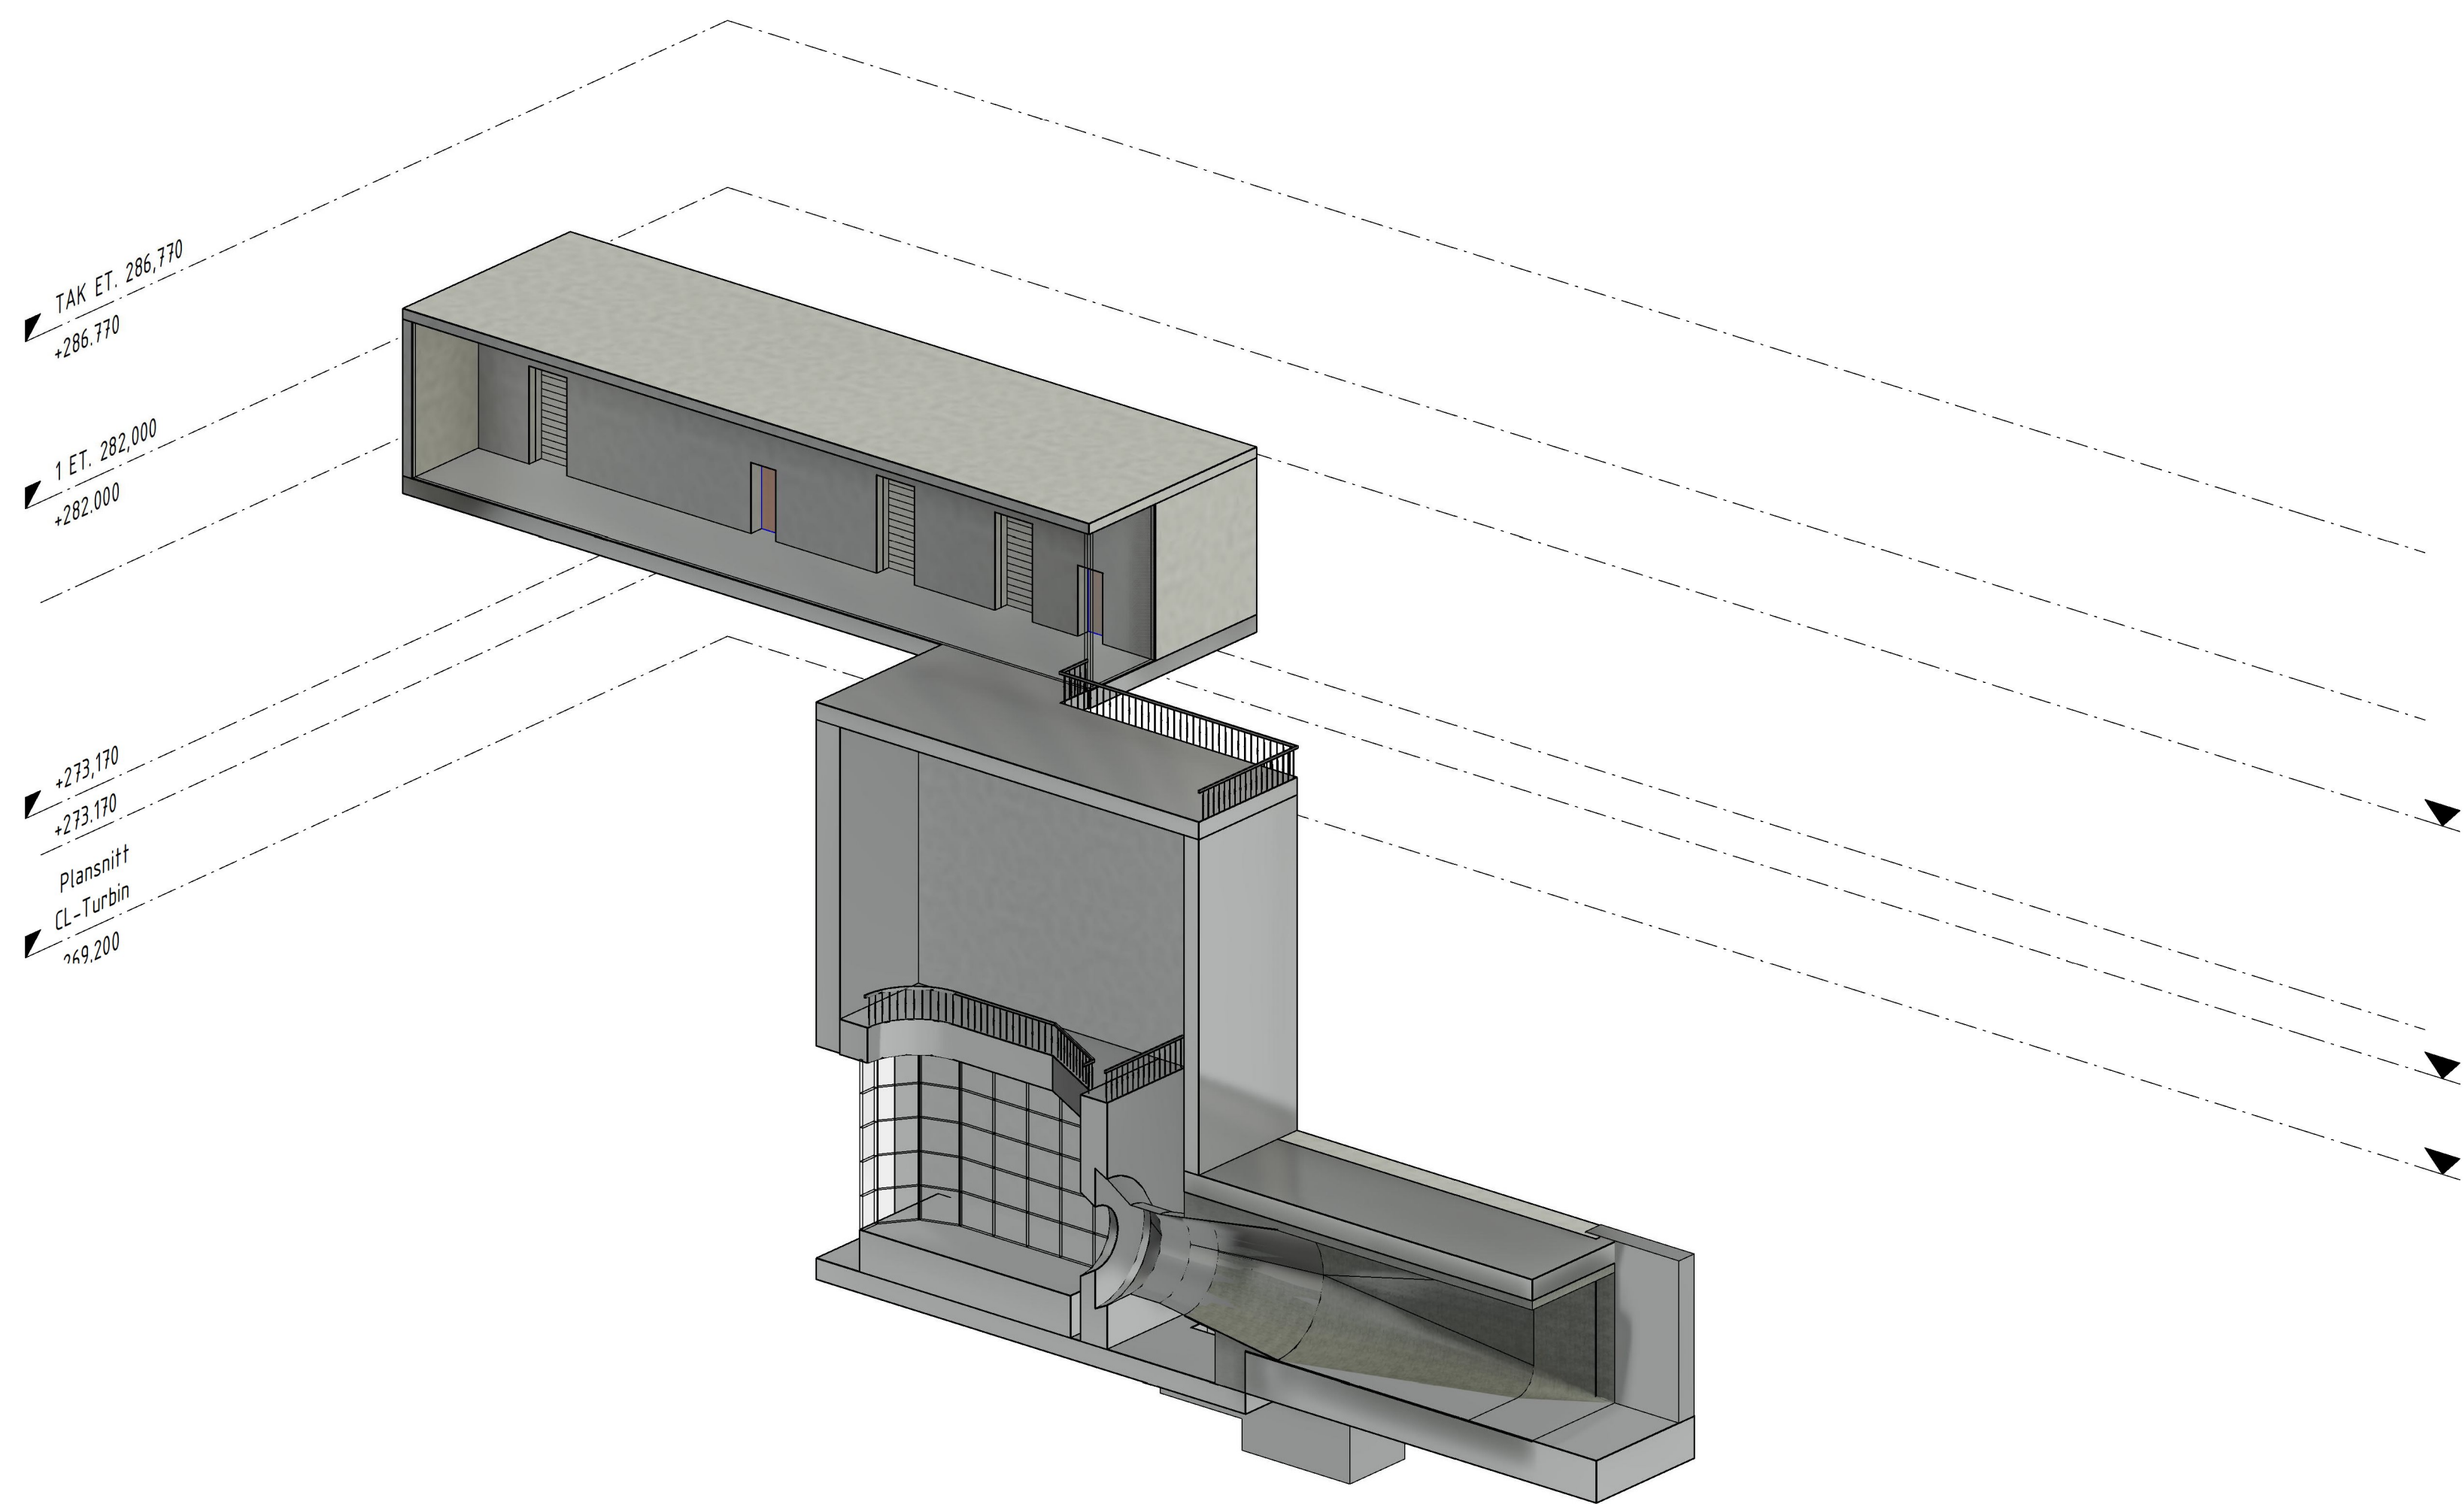


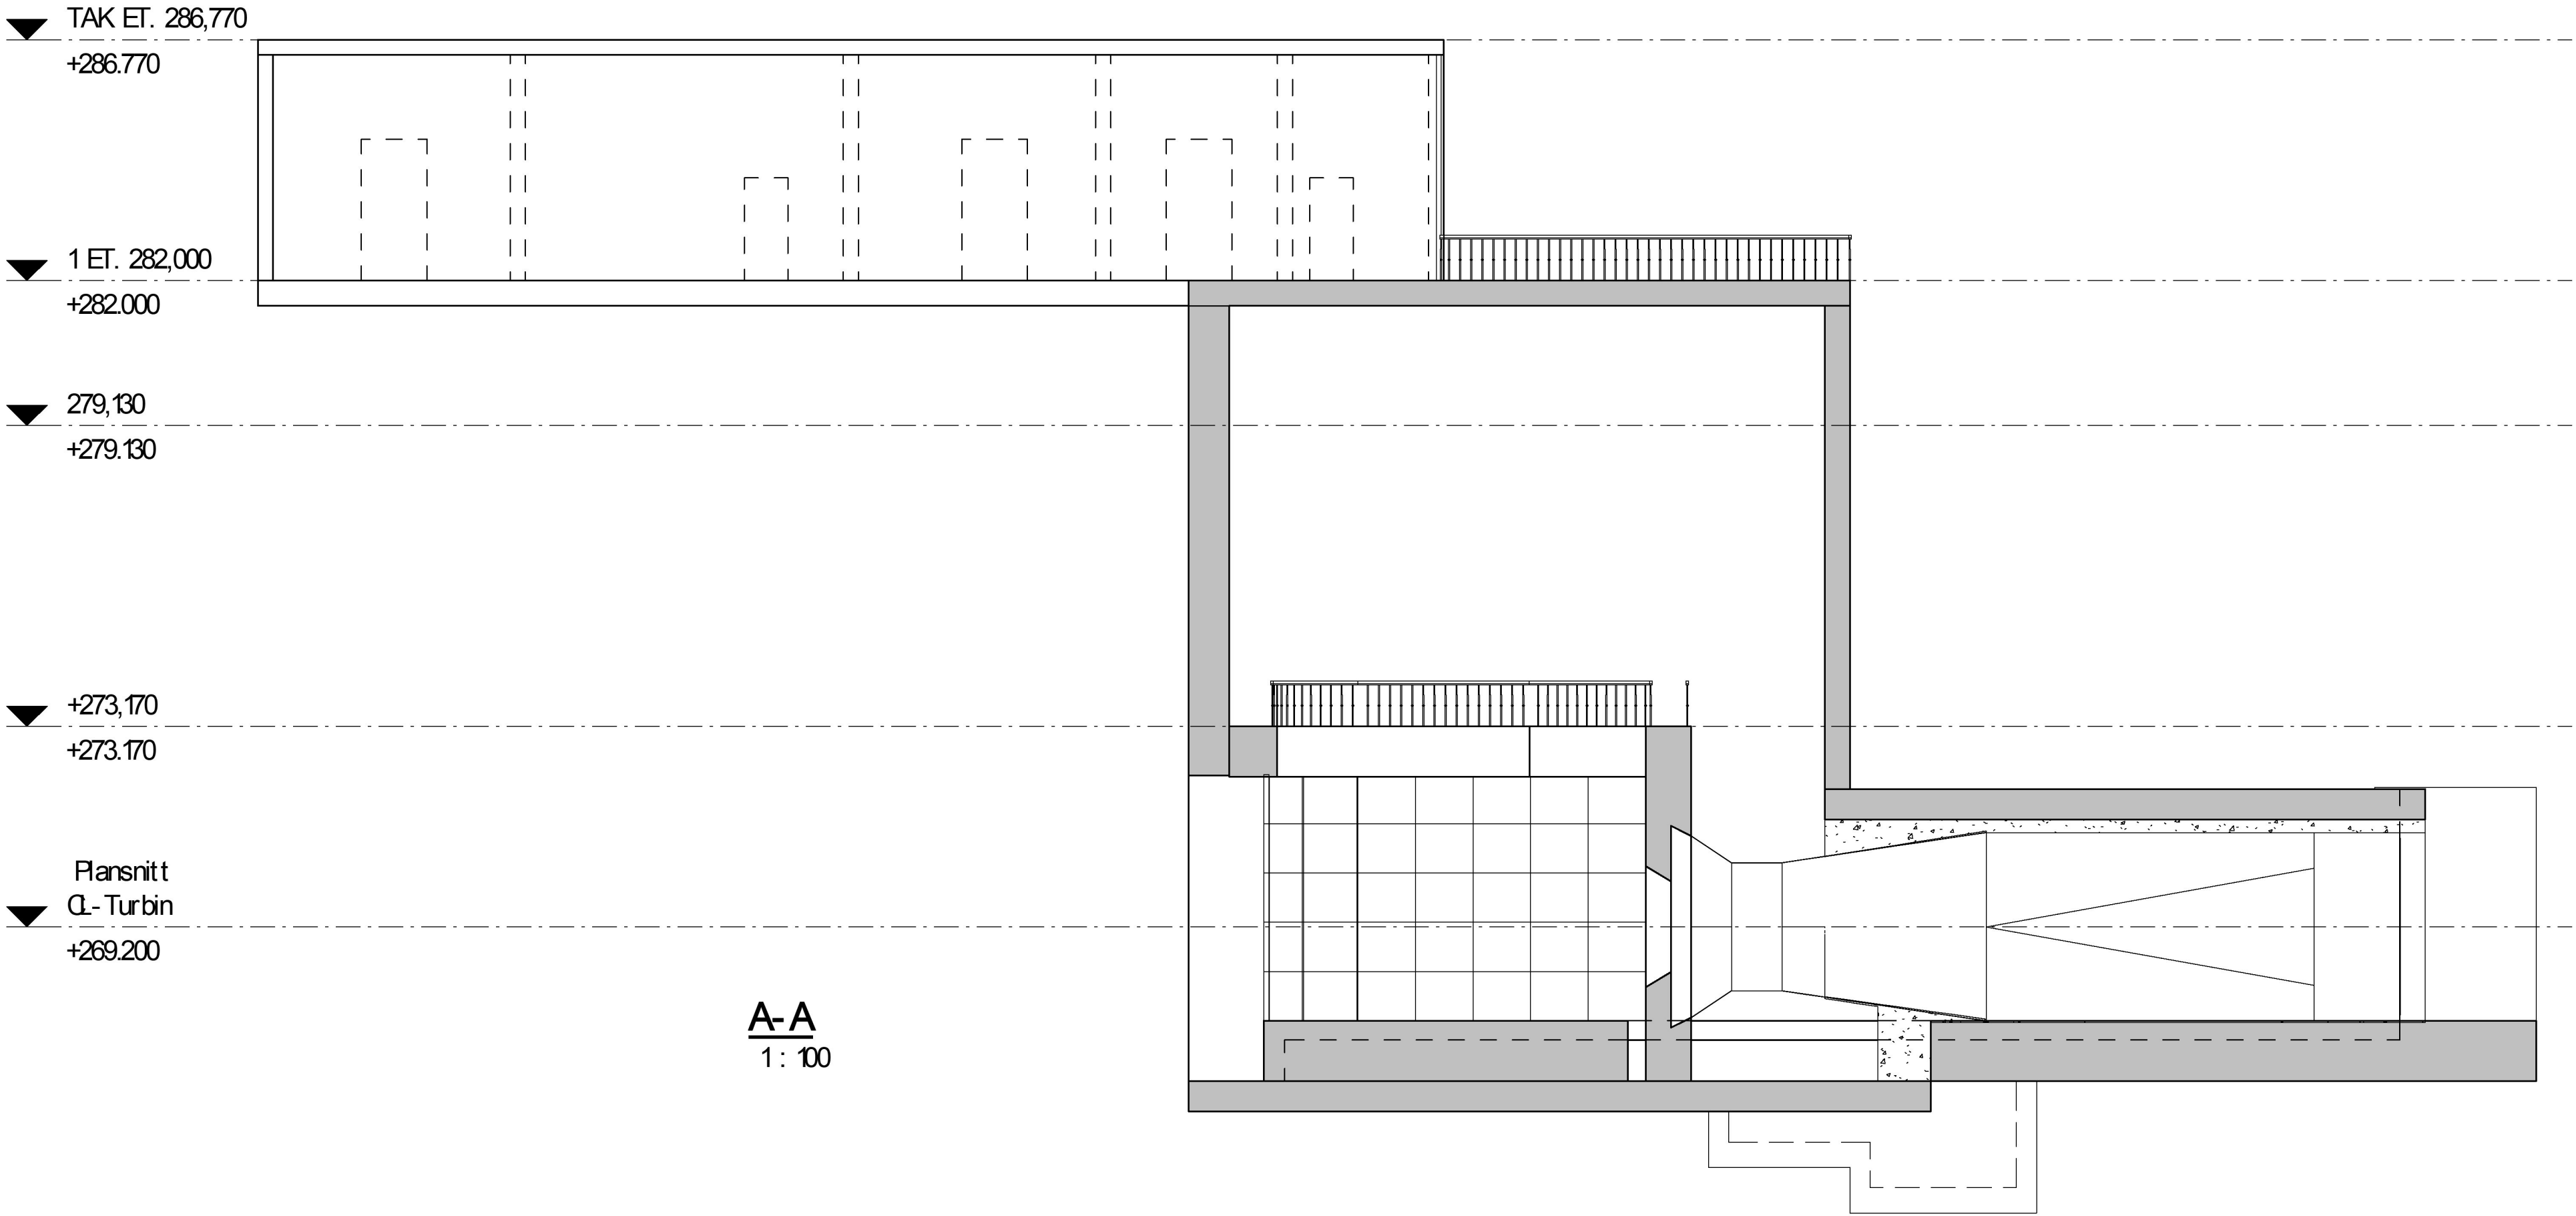

TEGNINGER BASERT PÅ VOTH TEGNING
OG OPPGITTE MÅL PÅ LEVERANSER

Tegningsstittel:	Tegningsstatus:
Lengdesnitt og tversnitt stasjonsbygg	DRAFT
Dokumentnummer:	10226688 -B -B104 -X

Rev	Endring	Utf	Kont	Dato
Oppdragsgiver	GLOMSDAM KRAFTVERK AS	Utført av	Kontrollert av	
Dato	08/26/22	Ansvarlig	NOTJUG	
Tittel	Glomsdam Kraftverk	Målestokk	NOSEVH	
Format	SOM VIST	Format	A1	
Lengdesnitt og tversnitt stasjonsbygg	Innside modell med langsgående skillevegg	Sweco oppdragsnr.	10226688	
		Sweco oppdragsleder	Svein O. Holsæter	
		Tegningsstatus	DRAFT	
Fagdisiplin	Tegningsnummer (bygg-et-fag-syst-type-løpenr)	Status	Rev.	
B	B104	X		