



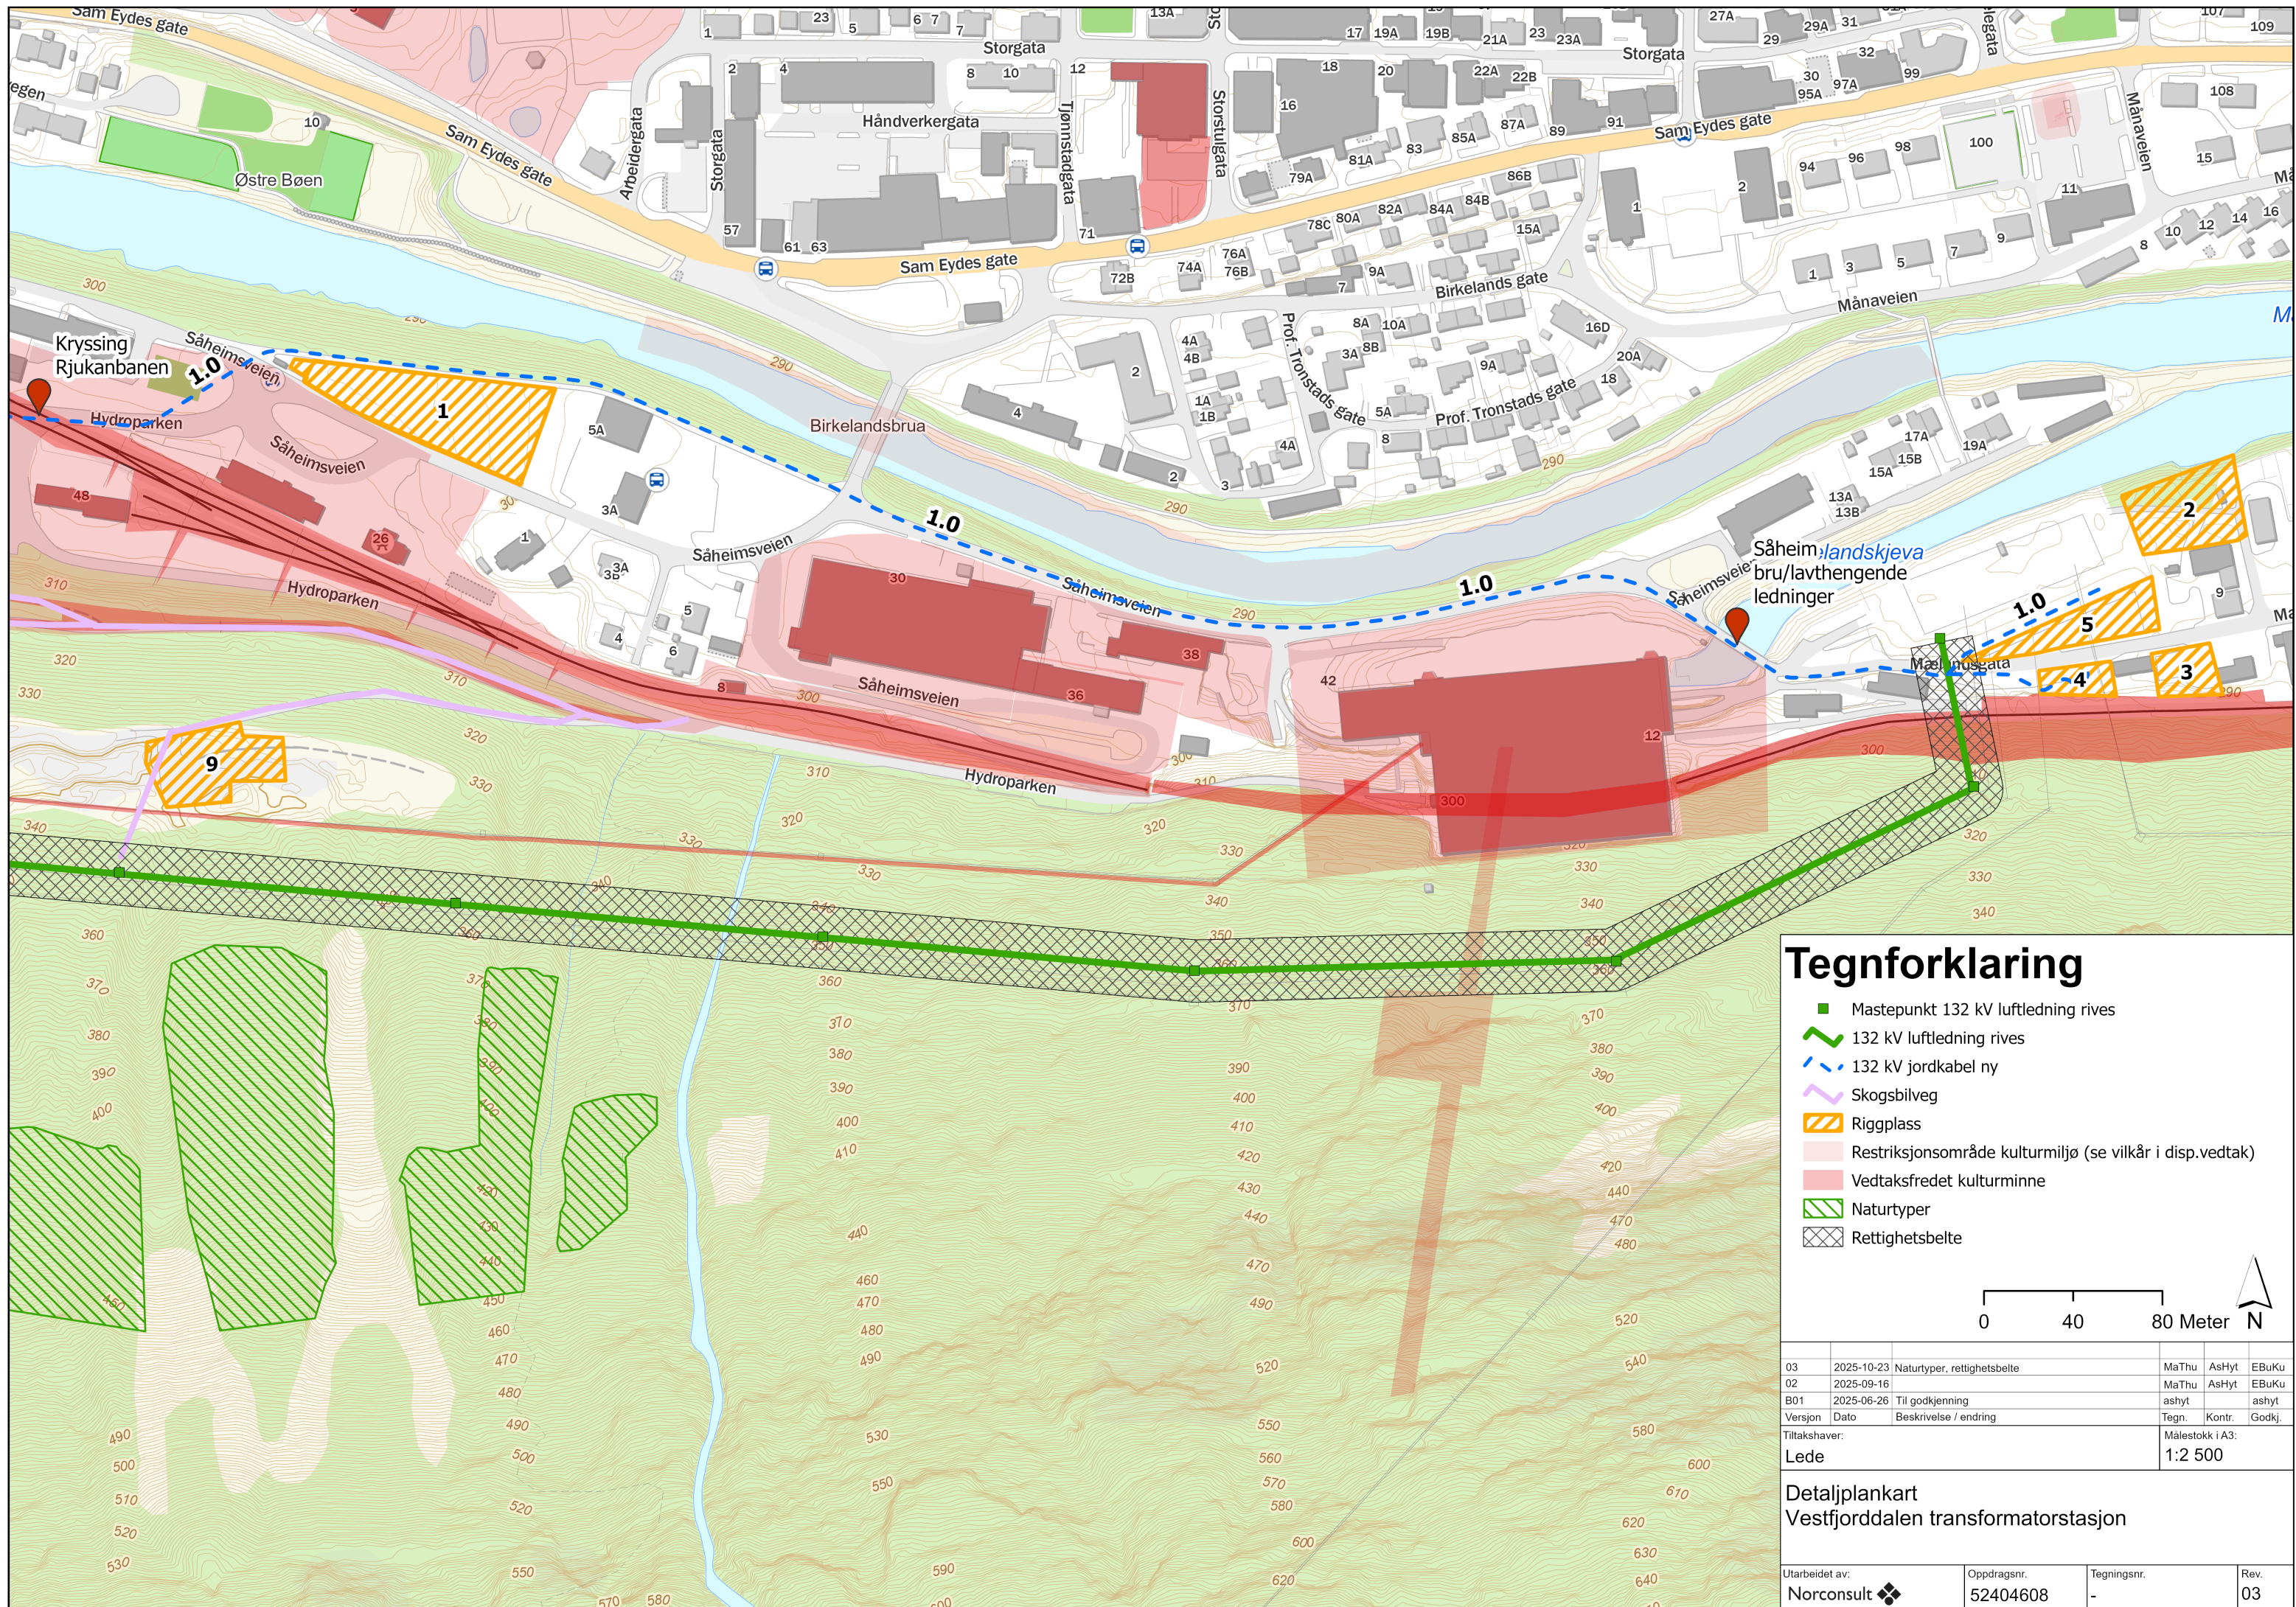

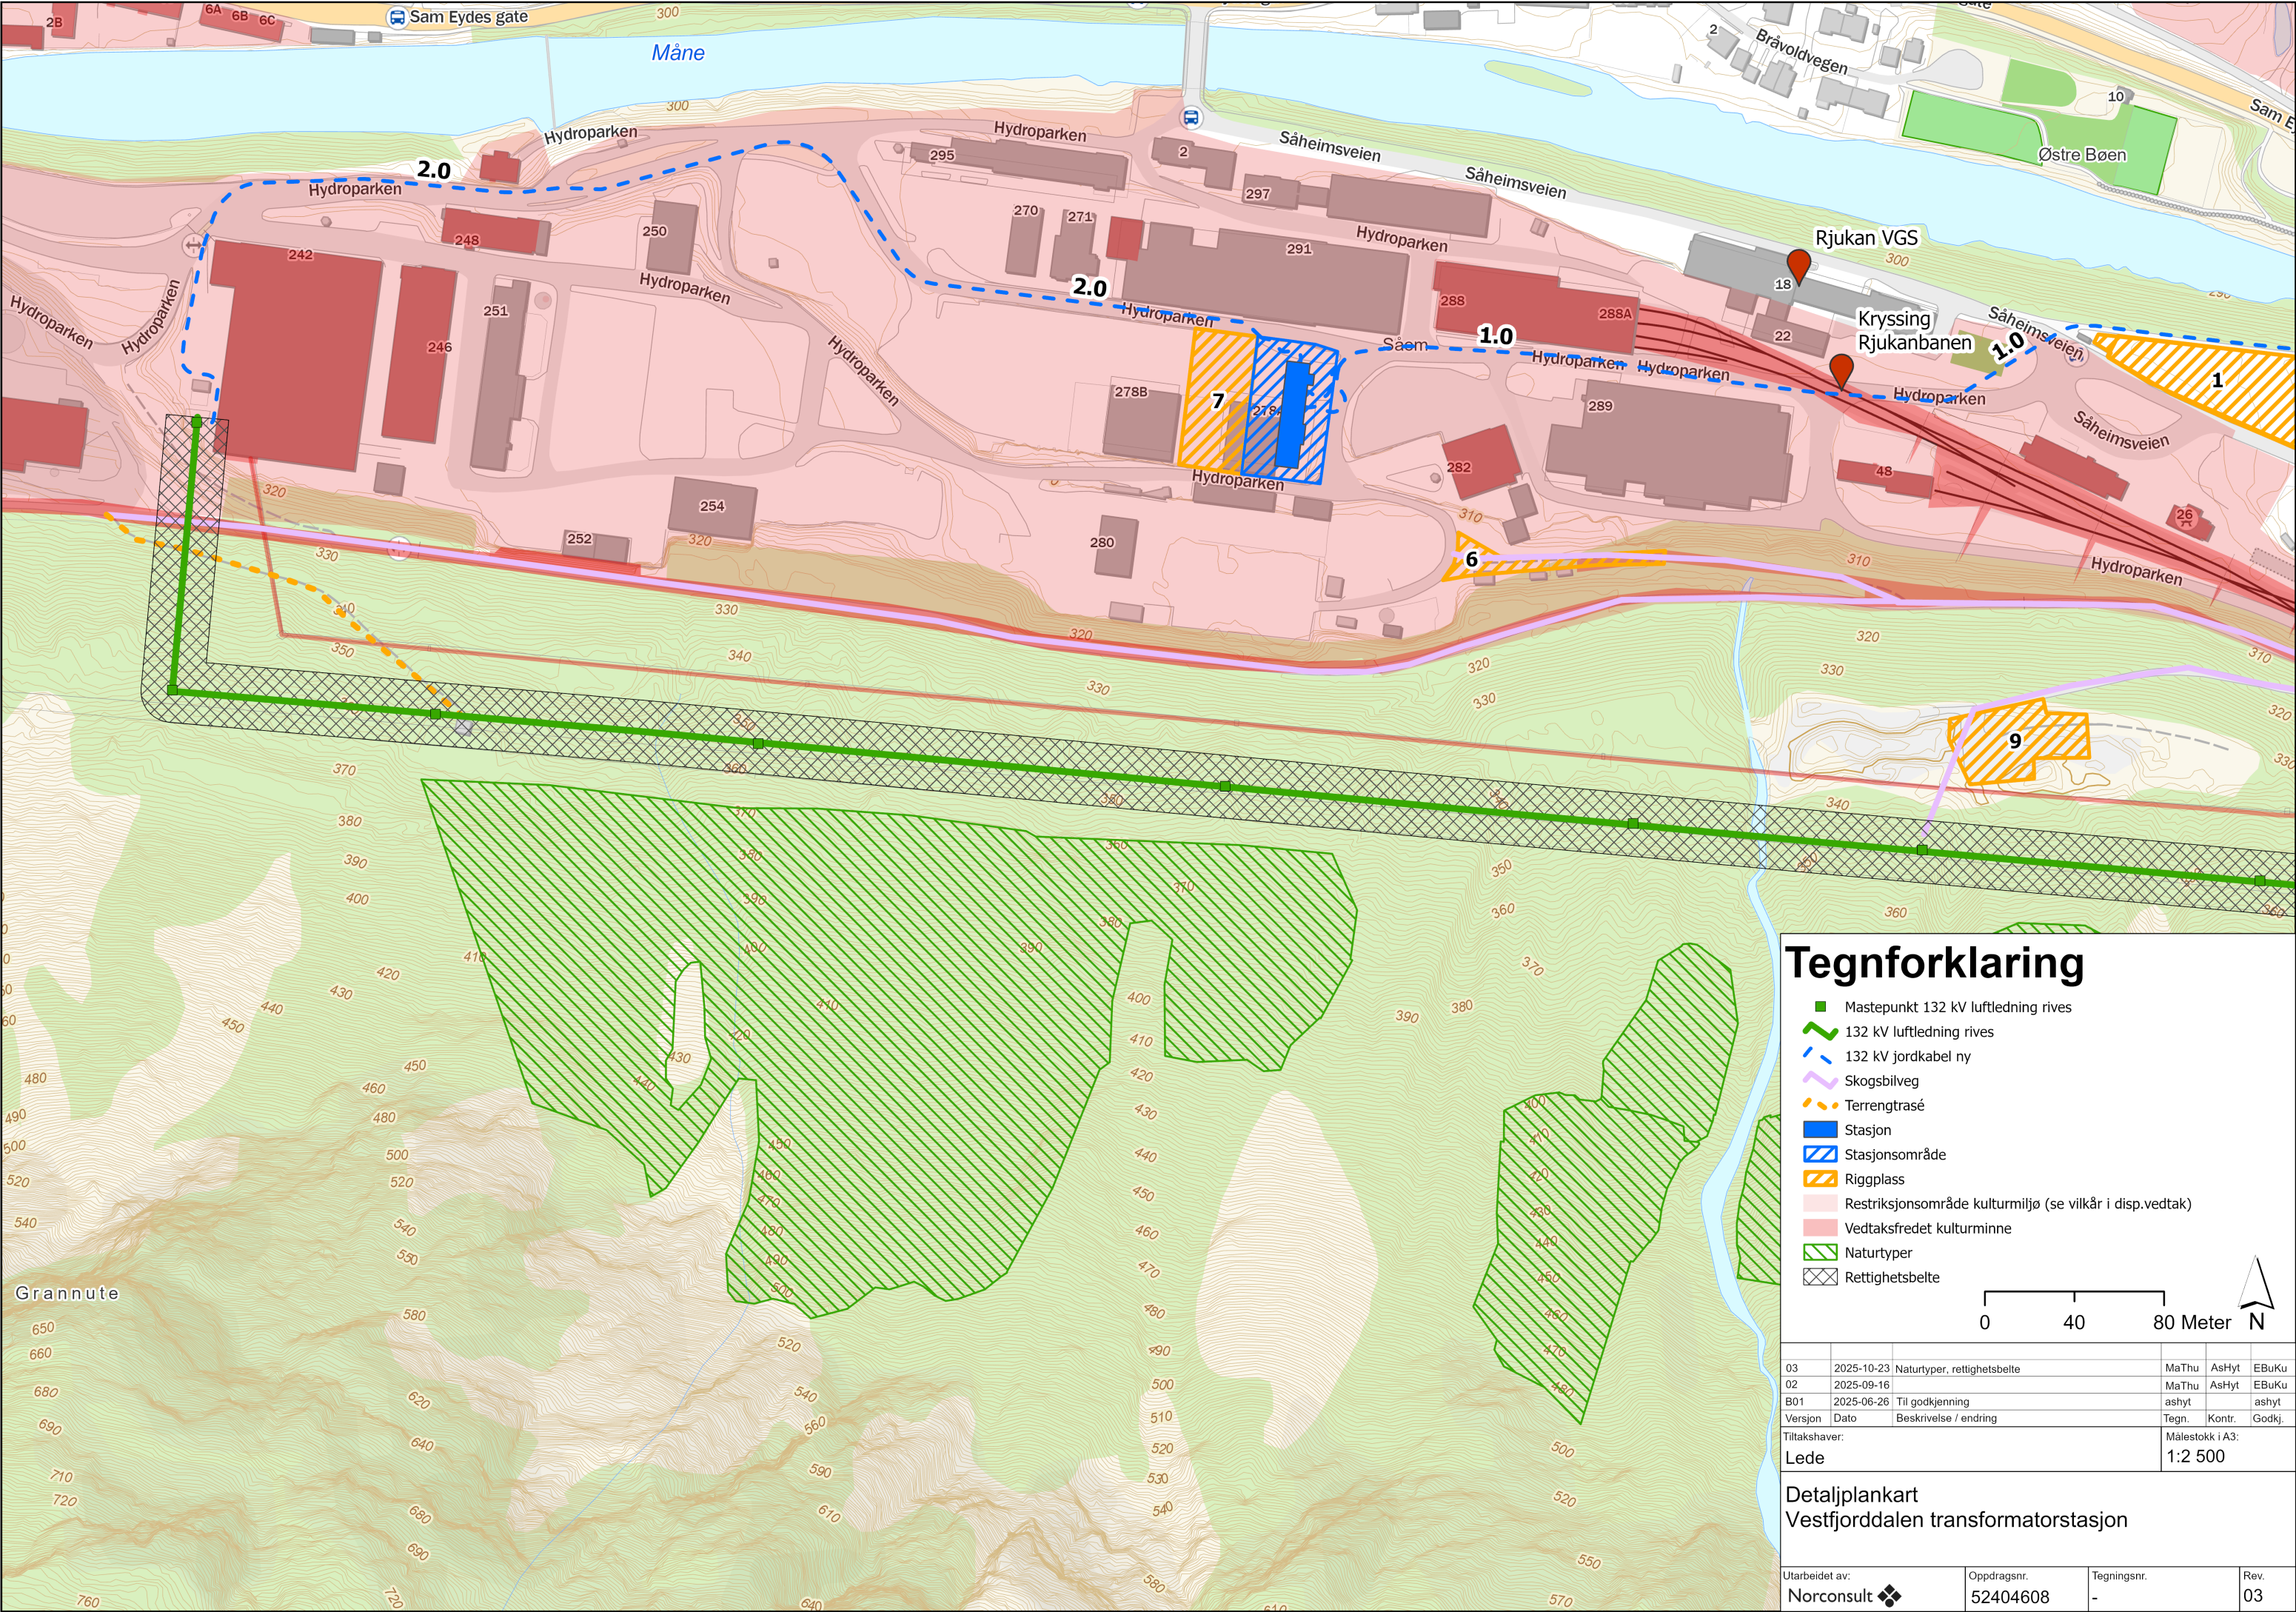

Tegnforklaring


- Mastepunkt 132 kV luftledning rives
- 132 kV luftledning rives
- 132 kV jordkabel ny
- Skogsbilveg
- Terrengtrasé
- Stasjon
- Stasjonsområde
- Riggplass
- Restriksjonsområde kulturmiljø (se vilkår i disp.vedtak)
- Vedtaksfredet kulturminne
- Naturtyper
- Rettighetsbelte

0 40 80 Meter N

03	2025-10-23	Naturtyper, rettighetsbelte	MaThu	AsHyt	EBuKu
02	2025-09-16		MaThu	AsHyt	EBuKu
B01	2025-06-26	Til godkjenning	ashyt		ashyt
Version	Dato	Beskrivelse / endring	Tegn.	Kontr.	Godkj.
Tiltakshaver:			Målestokk i A3:		
Lede			1:2 500		

Detaljplankart
Vestfjorddalen transformatorstasjon

Utarbeidet av:	Oppdragsnr.	Tegningsnr.	Rev.
Norconsult	52404608	-	03

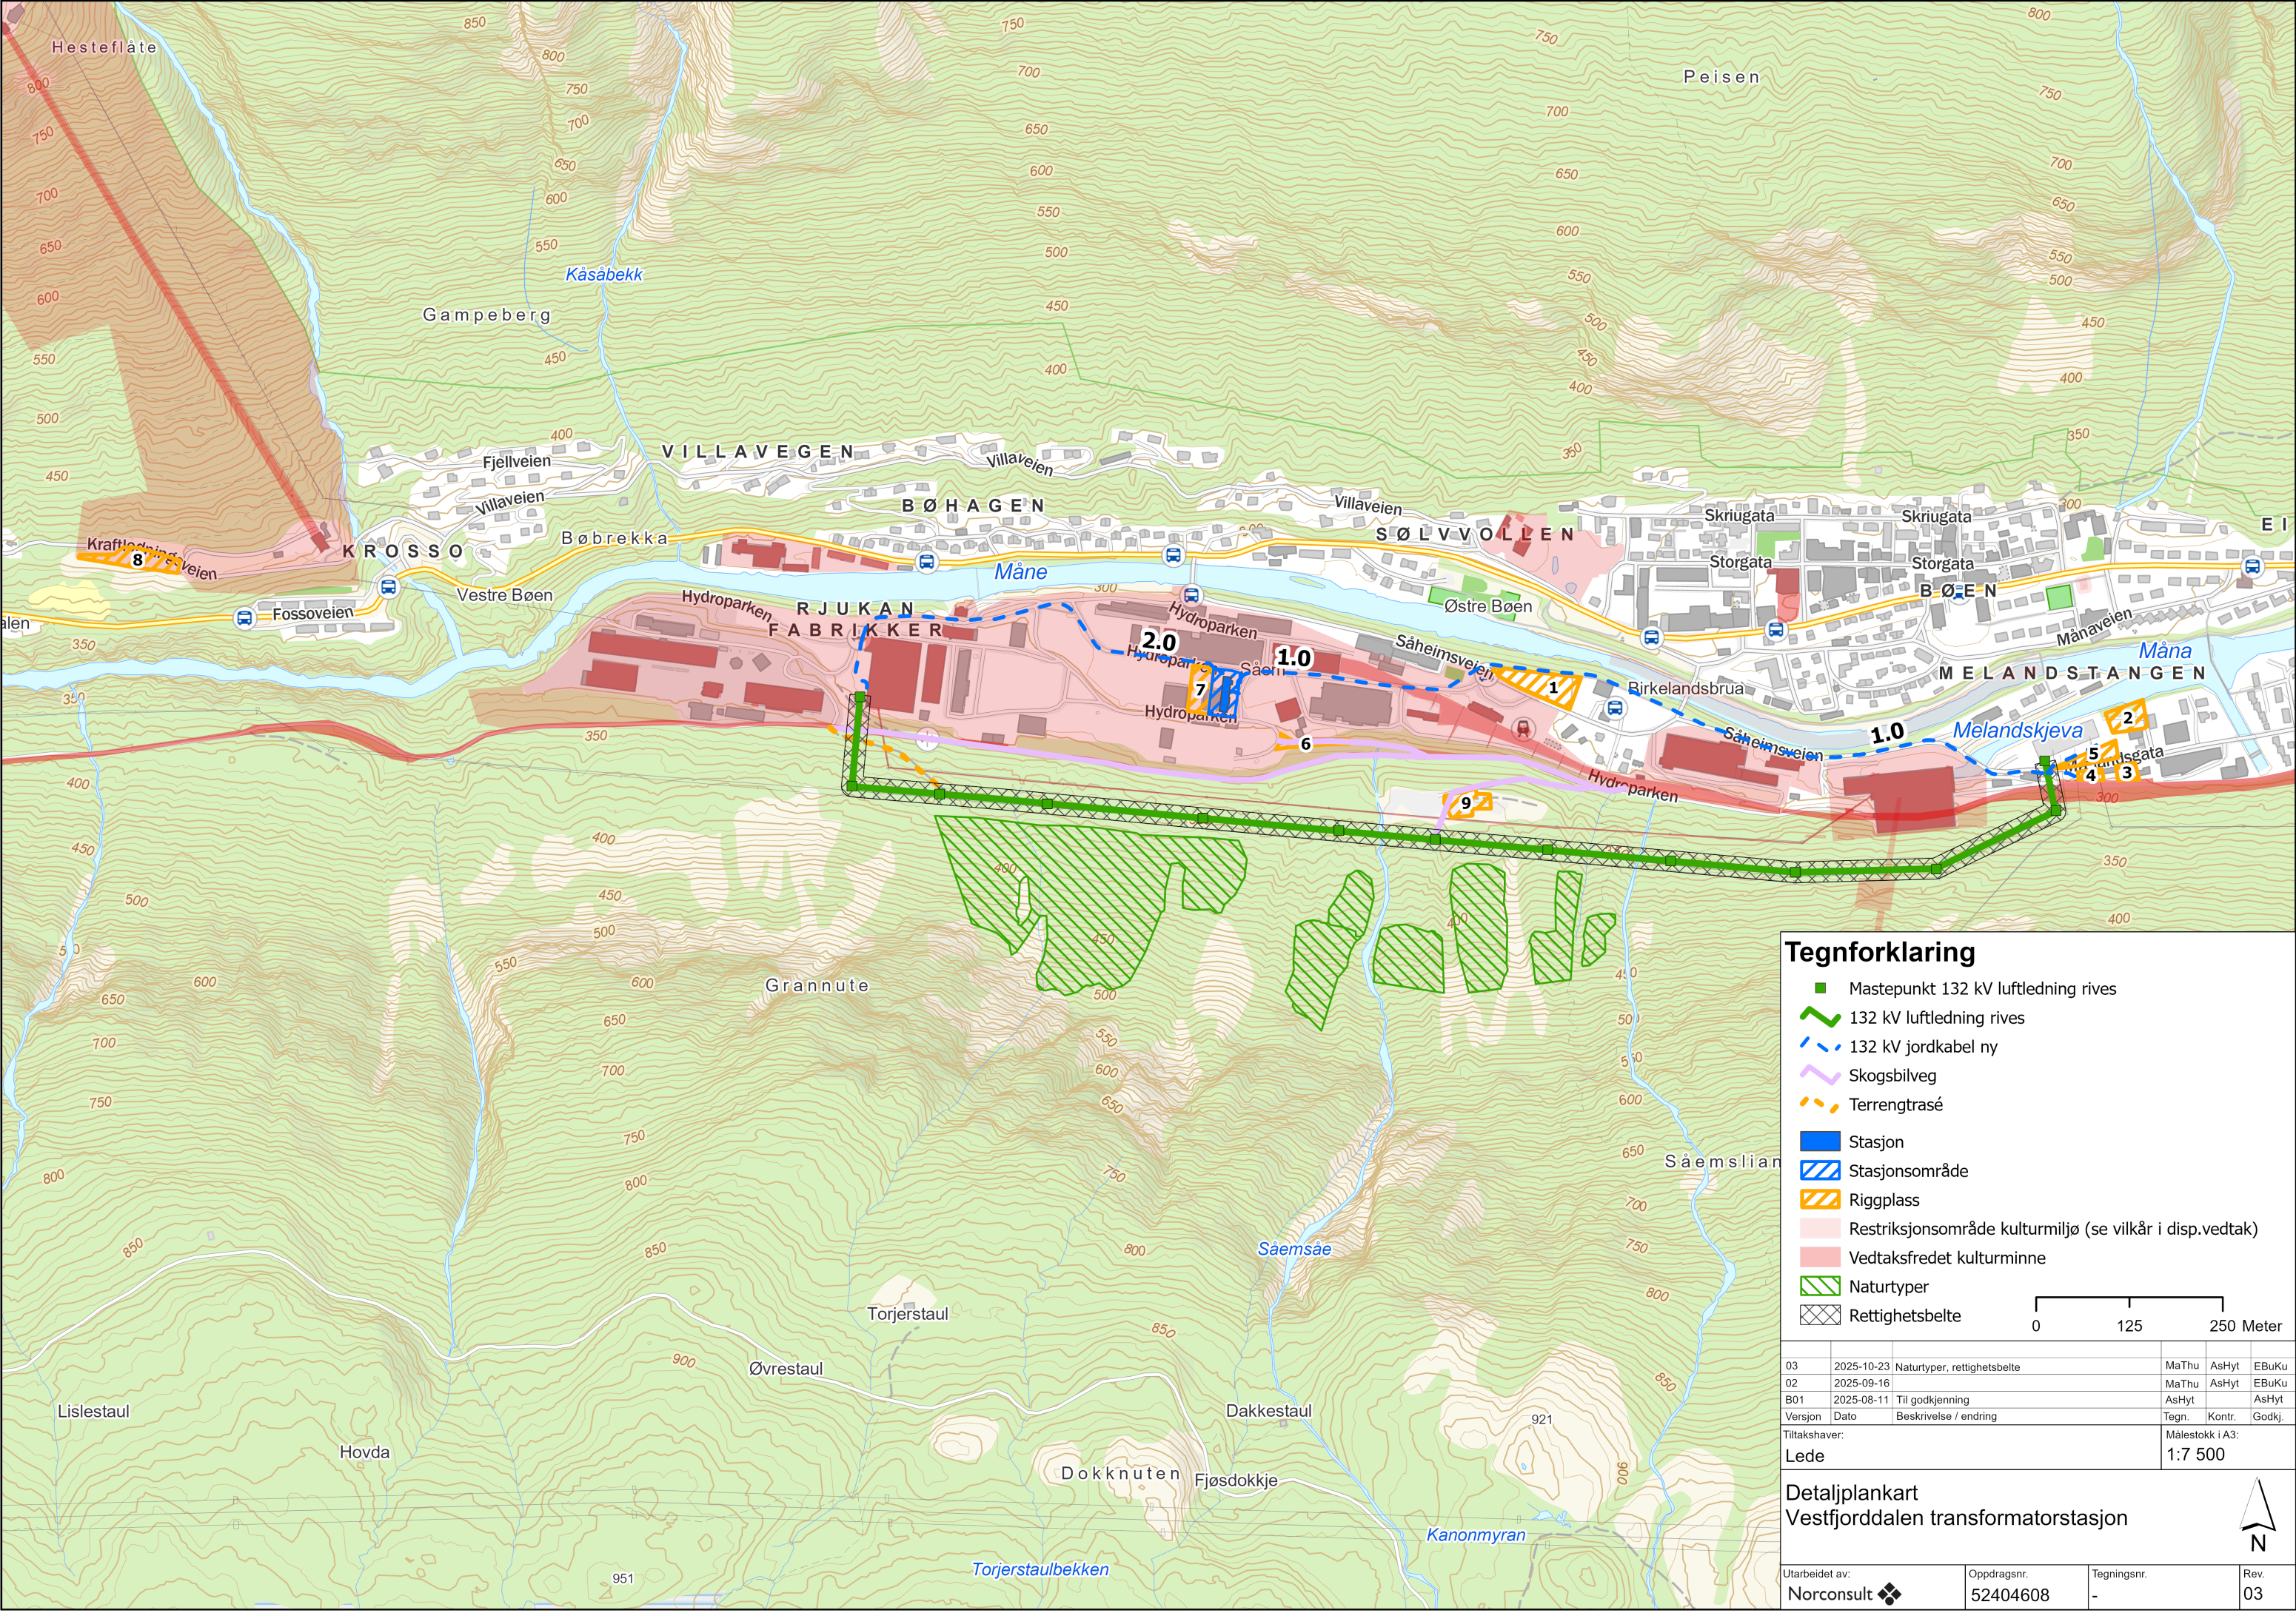

Tegnforklaring

- Mastepunkt 132 kV luftledning rives
- 132 kV luftledning rives
- 132 kV jordkabel ny
- Skogsbilveg
- Terrengtrasé
- Stasjon
- Stasjonsområde
- Riggplass
- Restriksjonsområde kulturmiljø (se vilkår i disp.vedtak)
- Vedtaksfredet kulturminne
- Naturtyper
- Rettighetsbelte

0125250

Meter

03	2025-10-23	Naturtyper, rettighetsbelte	MaThu	AsHyt	EBuKu
02	2025-09-16		MaThu	AsHyt	EBuKu
B01	2025-08-11	Til godkjenning	AsHyt		AsHyt
Version	Dato	Beskrivelse / endring	Tegn.	Kontr.	Godkj.
Tiltakshaver:			Målestokk i A3:		
Lede			1:7 500		

Detaljplankart

Vestfjorddalen transformatorstasjon

Utarbeidet av:

Norconsult

Oppdragsnr.

52404608

Tegningsnr.

-

Rev.

03