


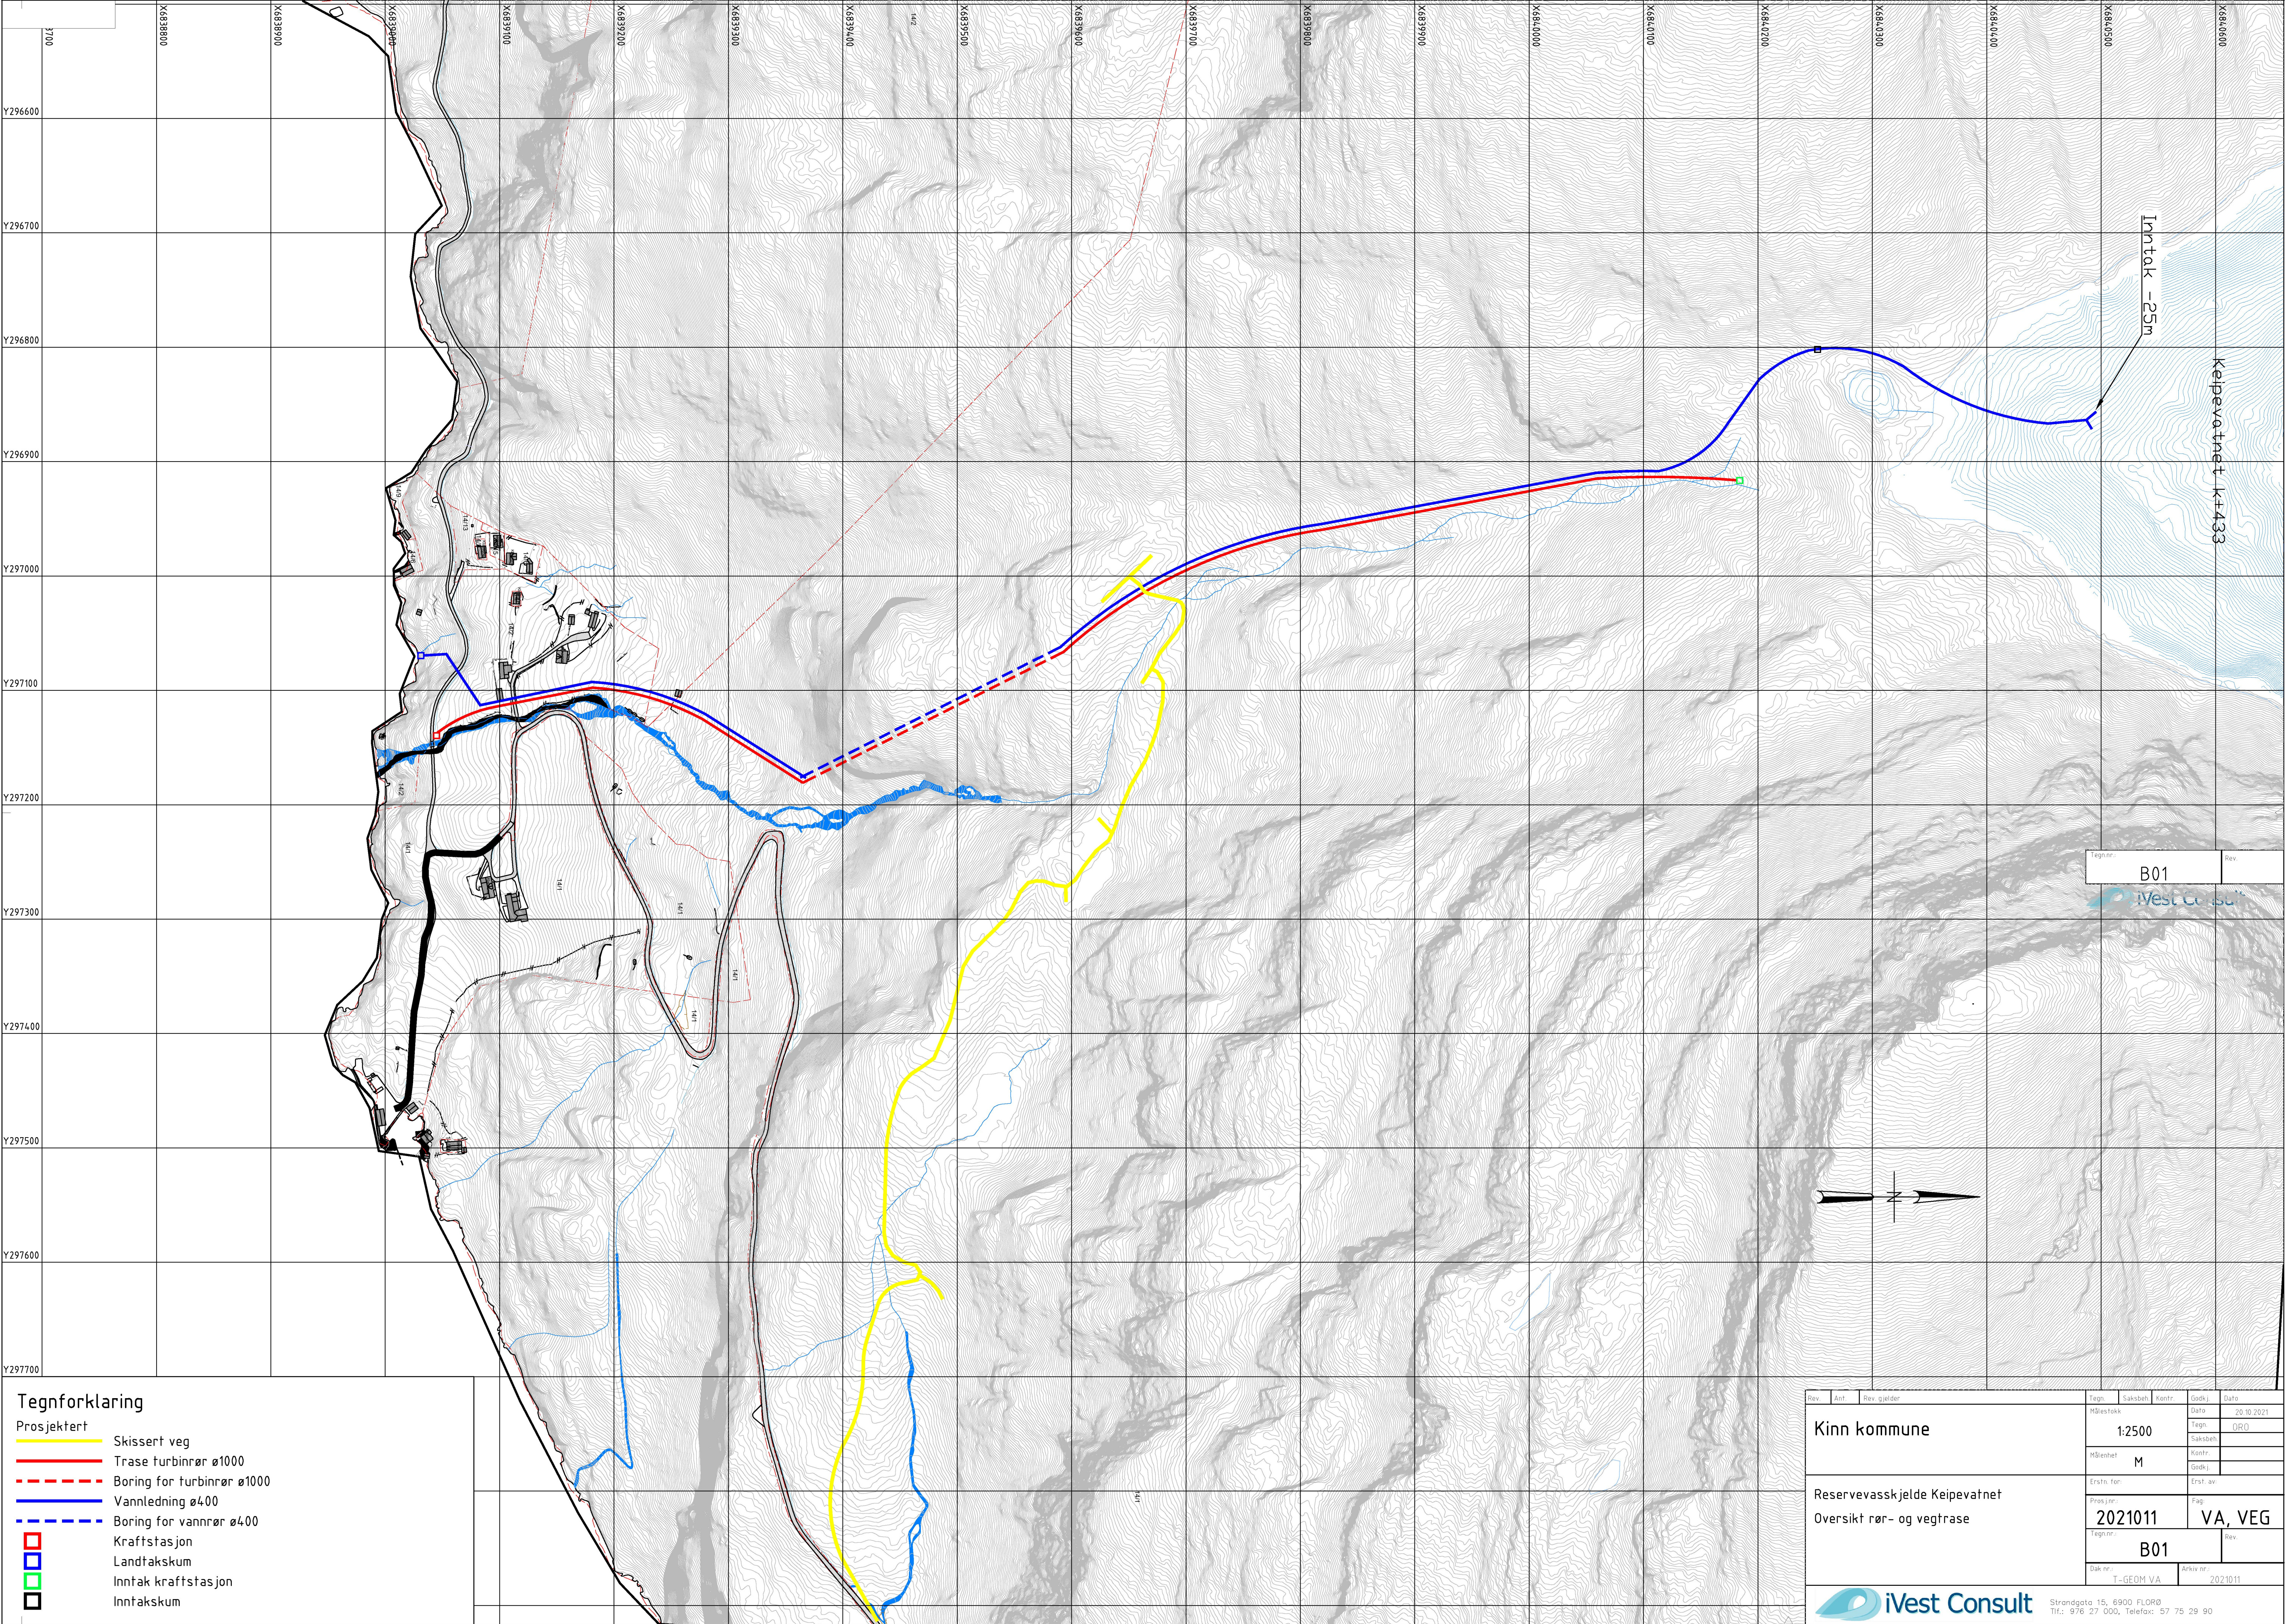

Tegnforklaring	
Prosjektert	
Skissert veg	
Trase turbinrør ø1000	
Boring for turbinrør ø1000	
Vannledning ø400	
Boring for vannrør ø400	
Kraftstasjon	
Landtakskum	
Inntak kraftstasjon	
Inntakskum	

Tegn nr.: B01		Rev.
iVest Consult		
Kinn kommune		
1:2500		
M		
Reservevasskjelde Keipevatnet		
Oversikt rør- og vegtrase		
2021011		
B01		
T-GEOM VA		
2021011		
iVest Consult		
Strandgata 15, 6900 FLORØ		
Tlf.: 976 27 000, Telefax: 57 75 29 90		