PROFIL: Hovedinntak
SKALA L= 500 H= 500

H.O.H

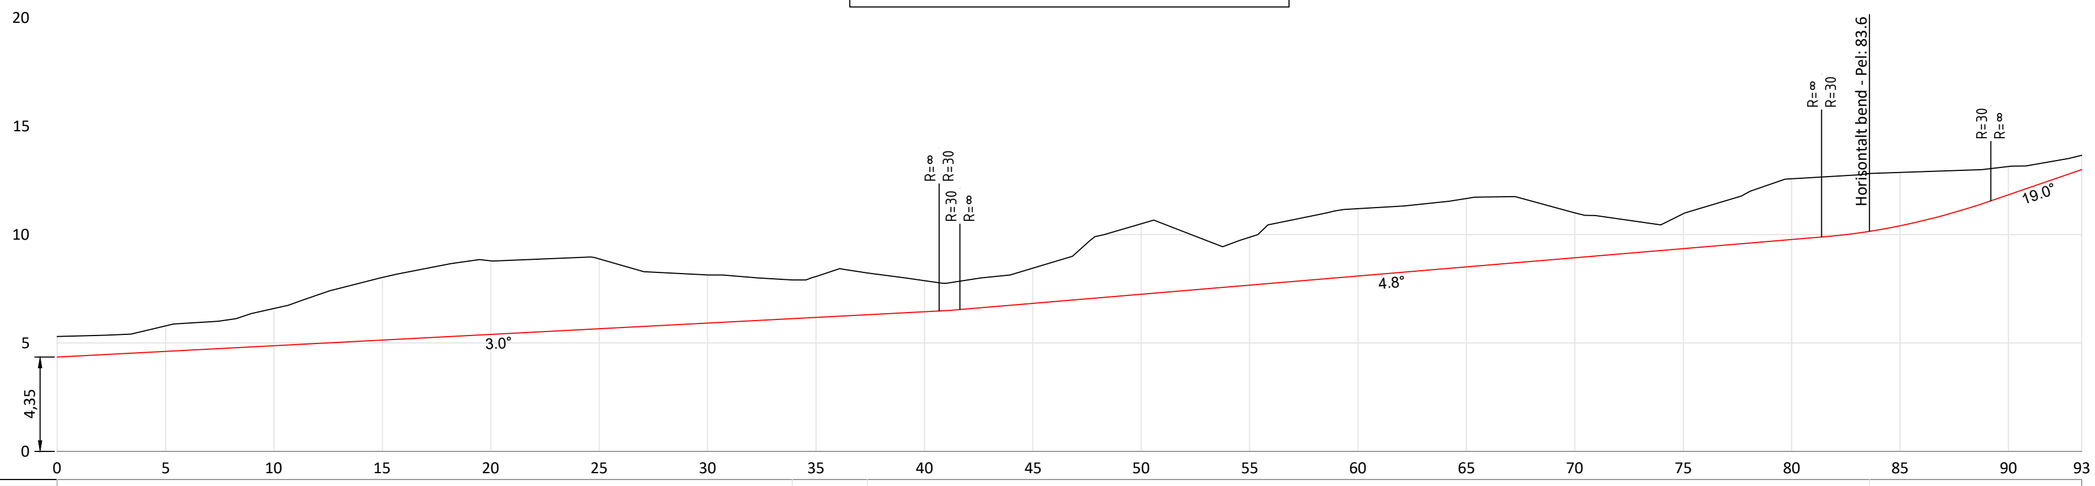

| | | |