


0 100 200 400 Meter

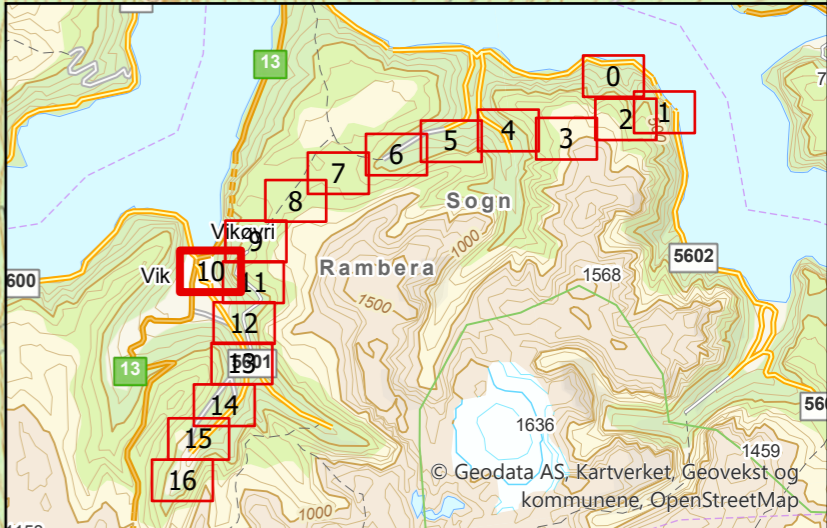

Tegnforklaring



- Midlertidig omlegging
- Planlagt stasjon
- Fylling/Skjæring

Statnett

Dato:
05.06.2026

Side: 10

© Geodata AS, Kartverket, Geovekst og kommu

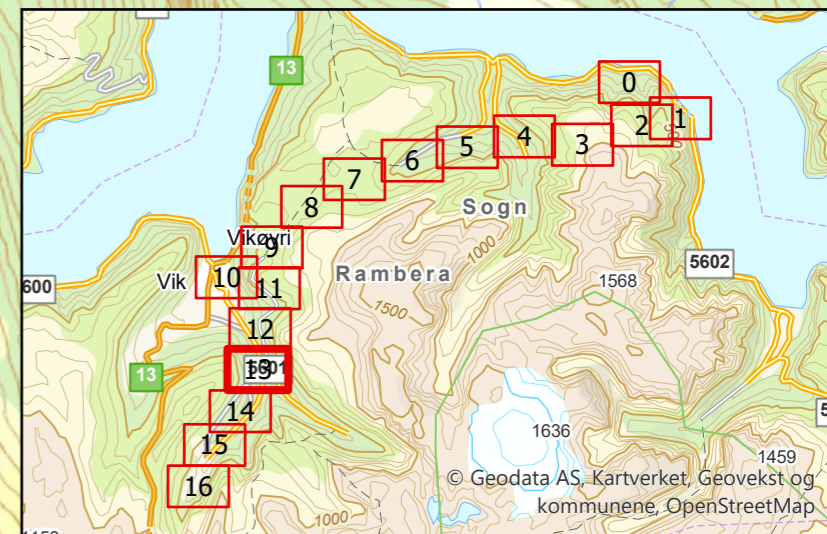
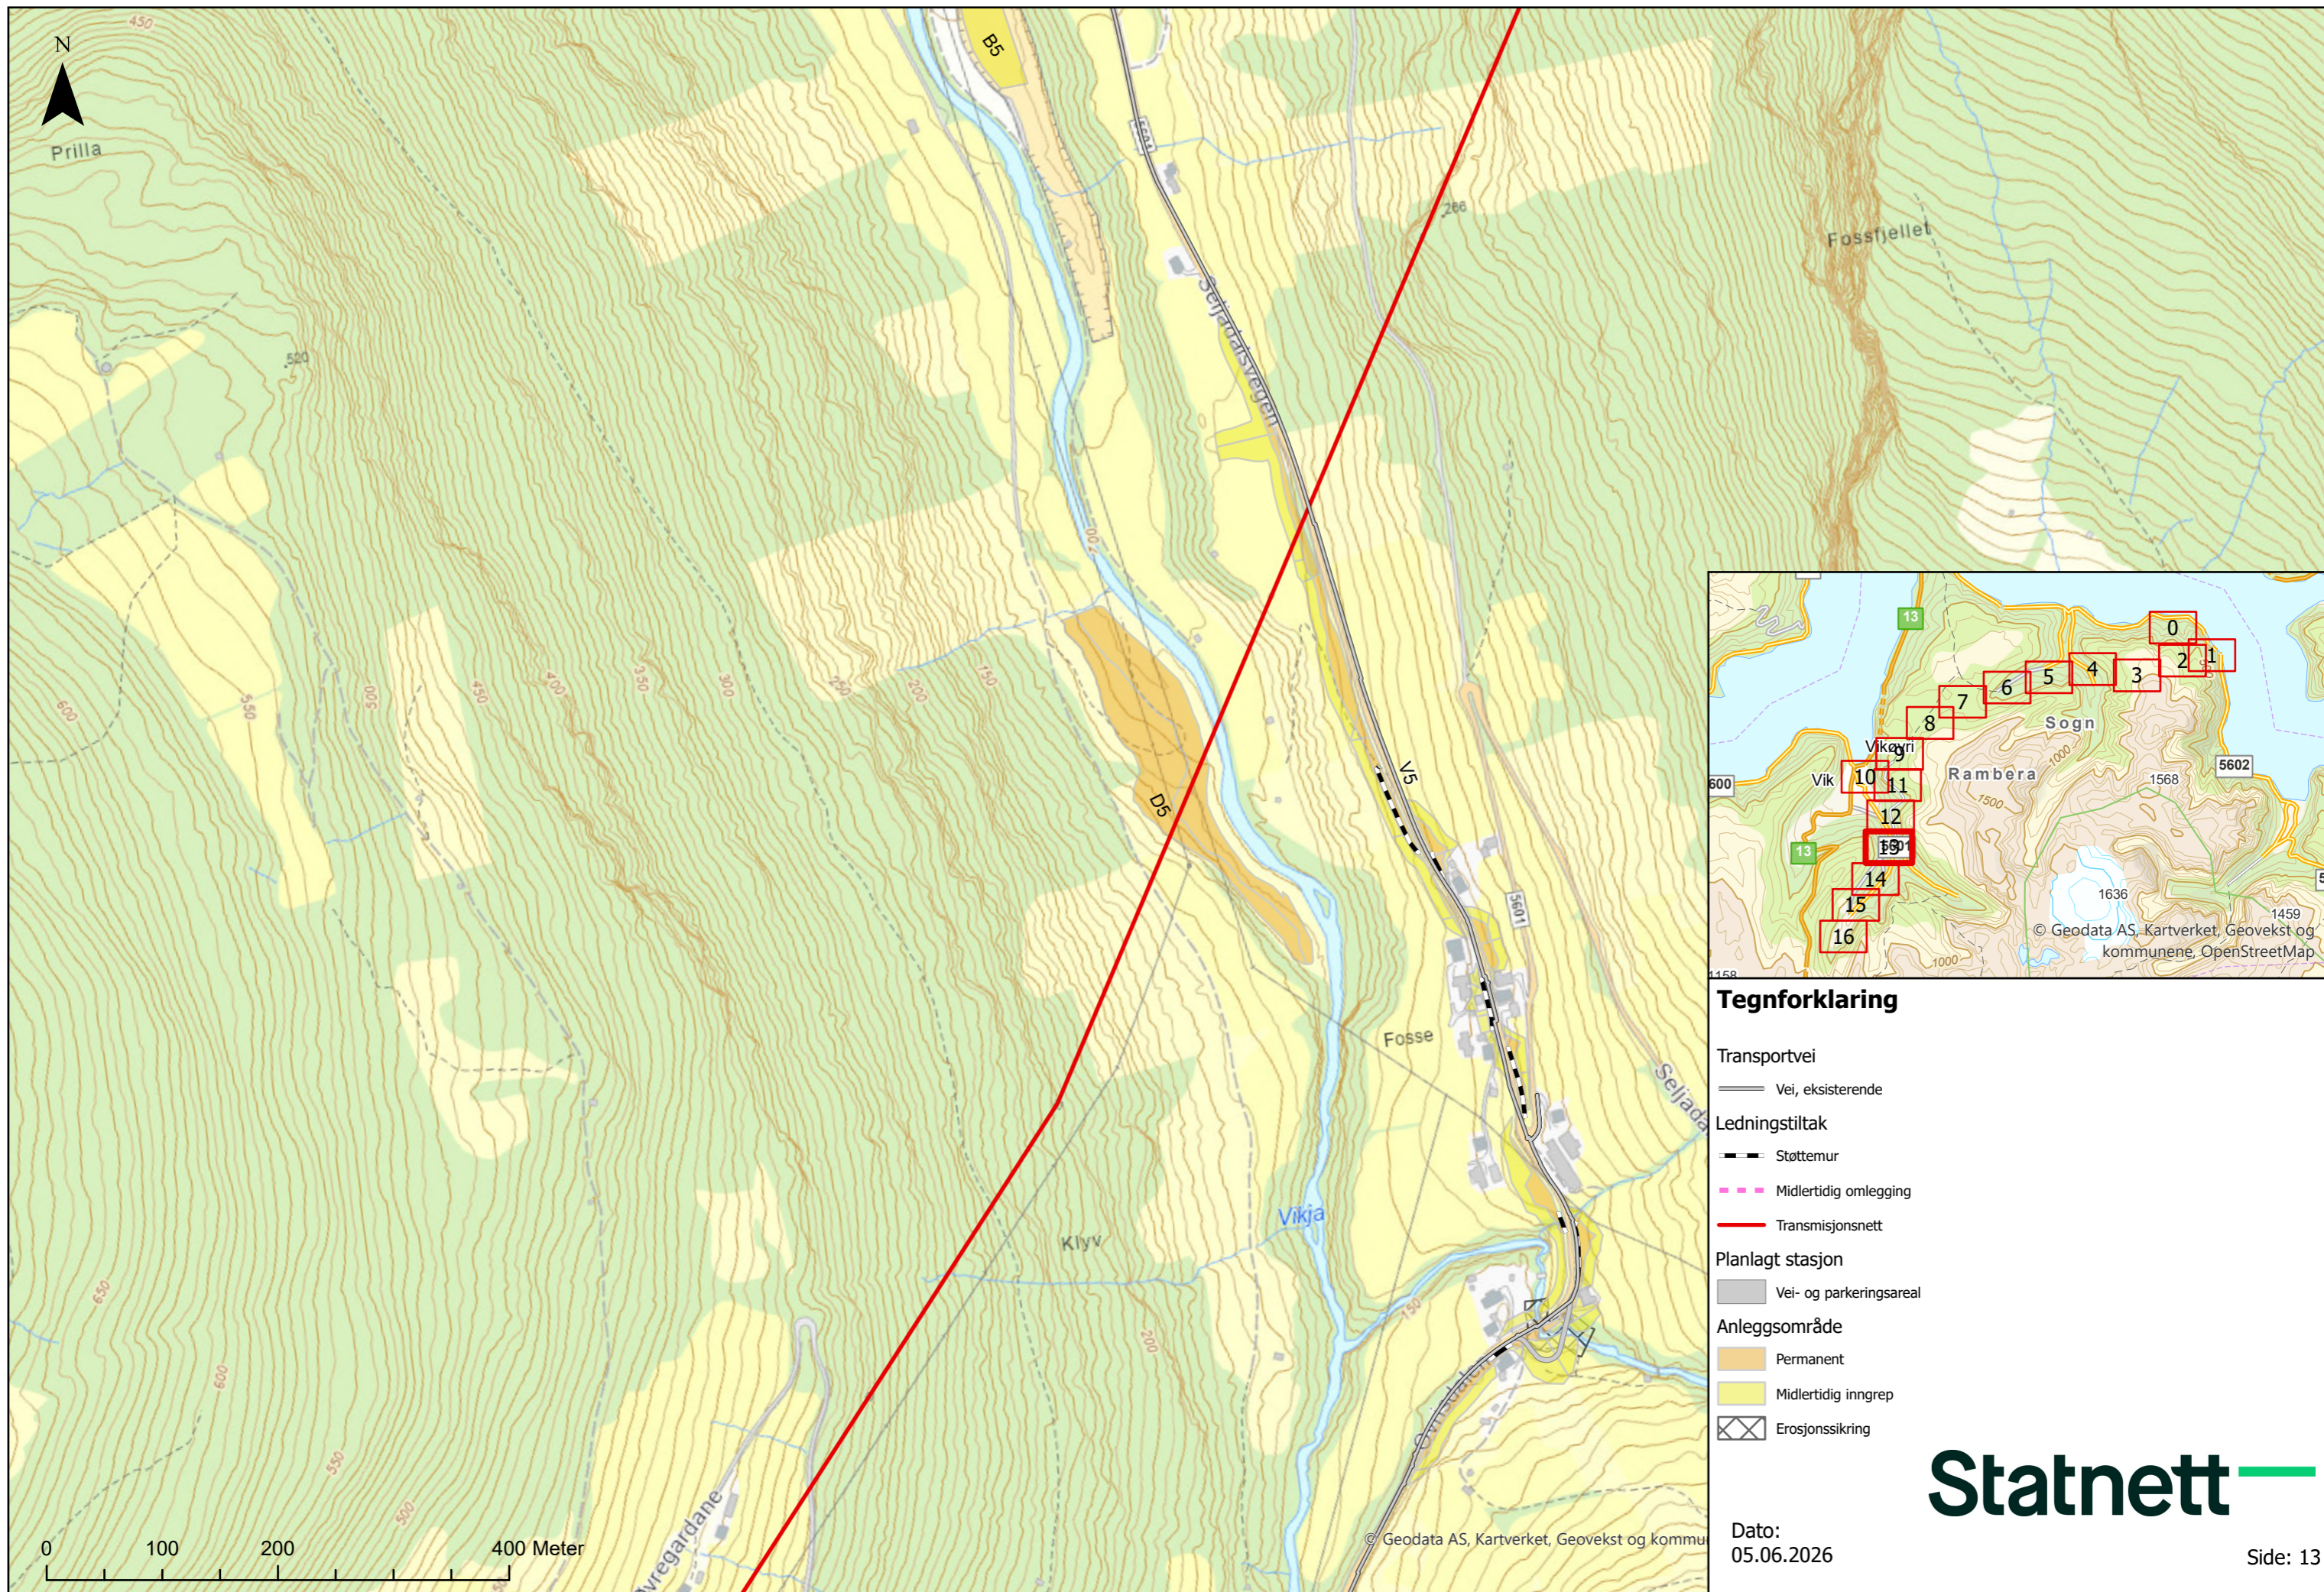


Tegnforklaring

- Transportvei
 - Vei, eksisterende
- Ledningstiltak
 - Støttemur
 - Midlertidig omlegging
 - Transmisjonsnett
- Planlagt stasjon
 - Vei- og parkeringsareal
- Anleggsområde
 - Permanent
 - Midlertidig inngrep
 - Erosjonssikring

Statnett

Dato:
05.06.2026

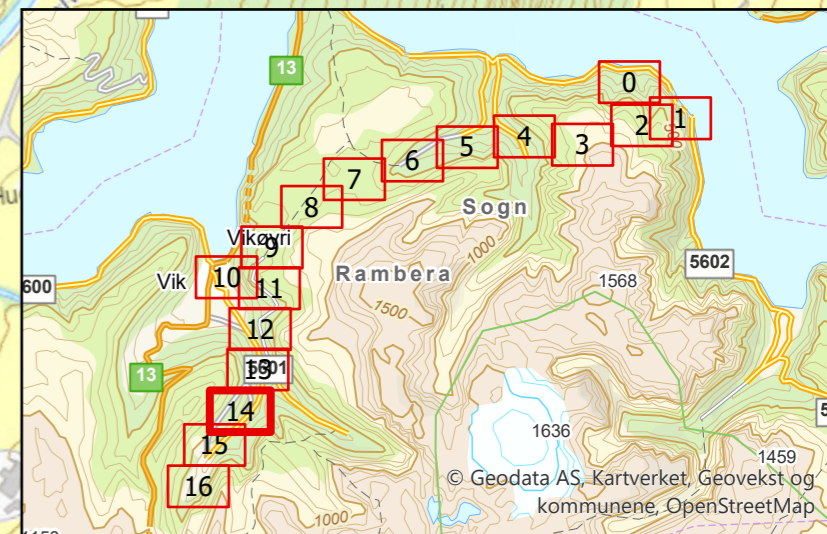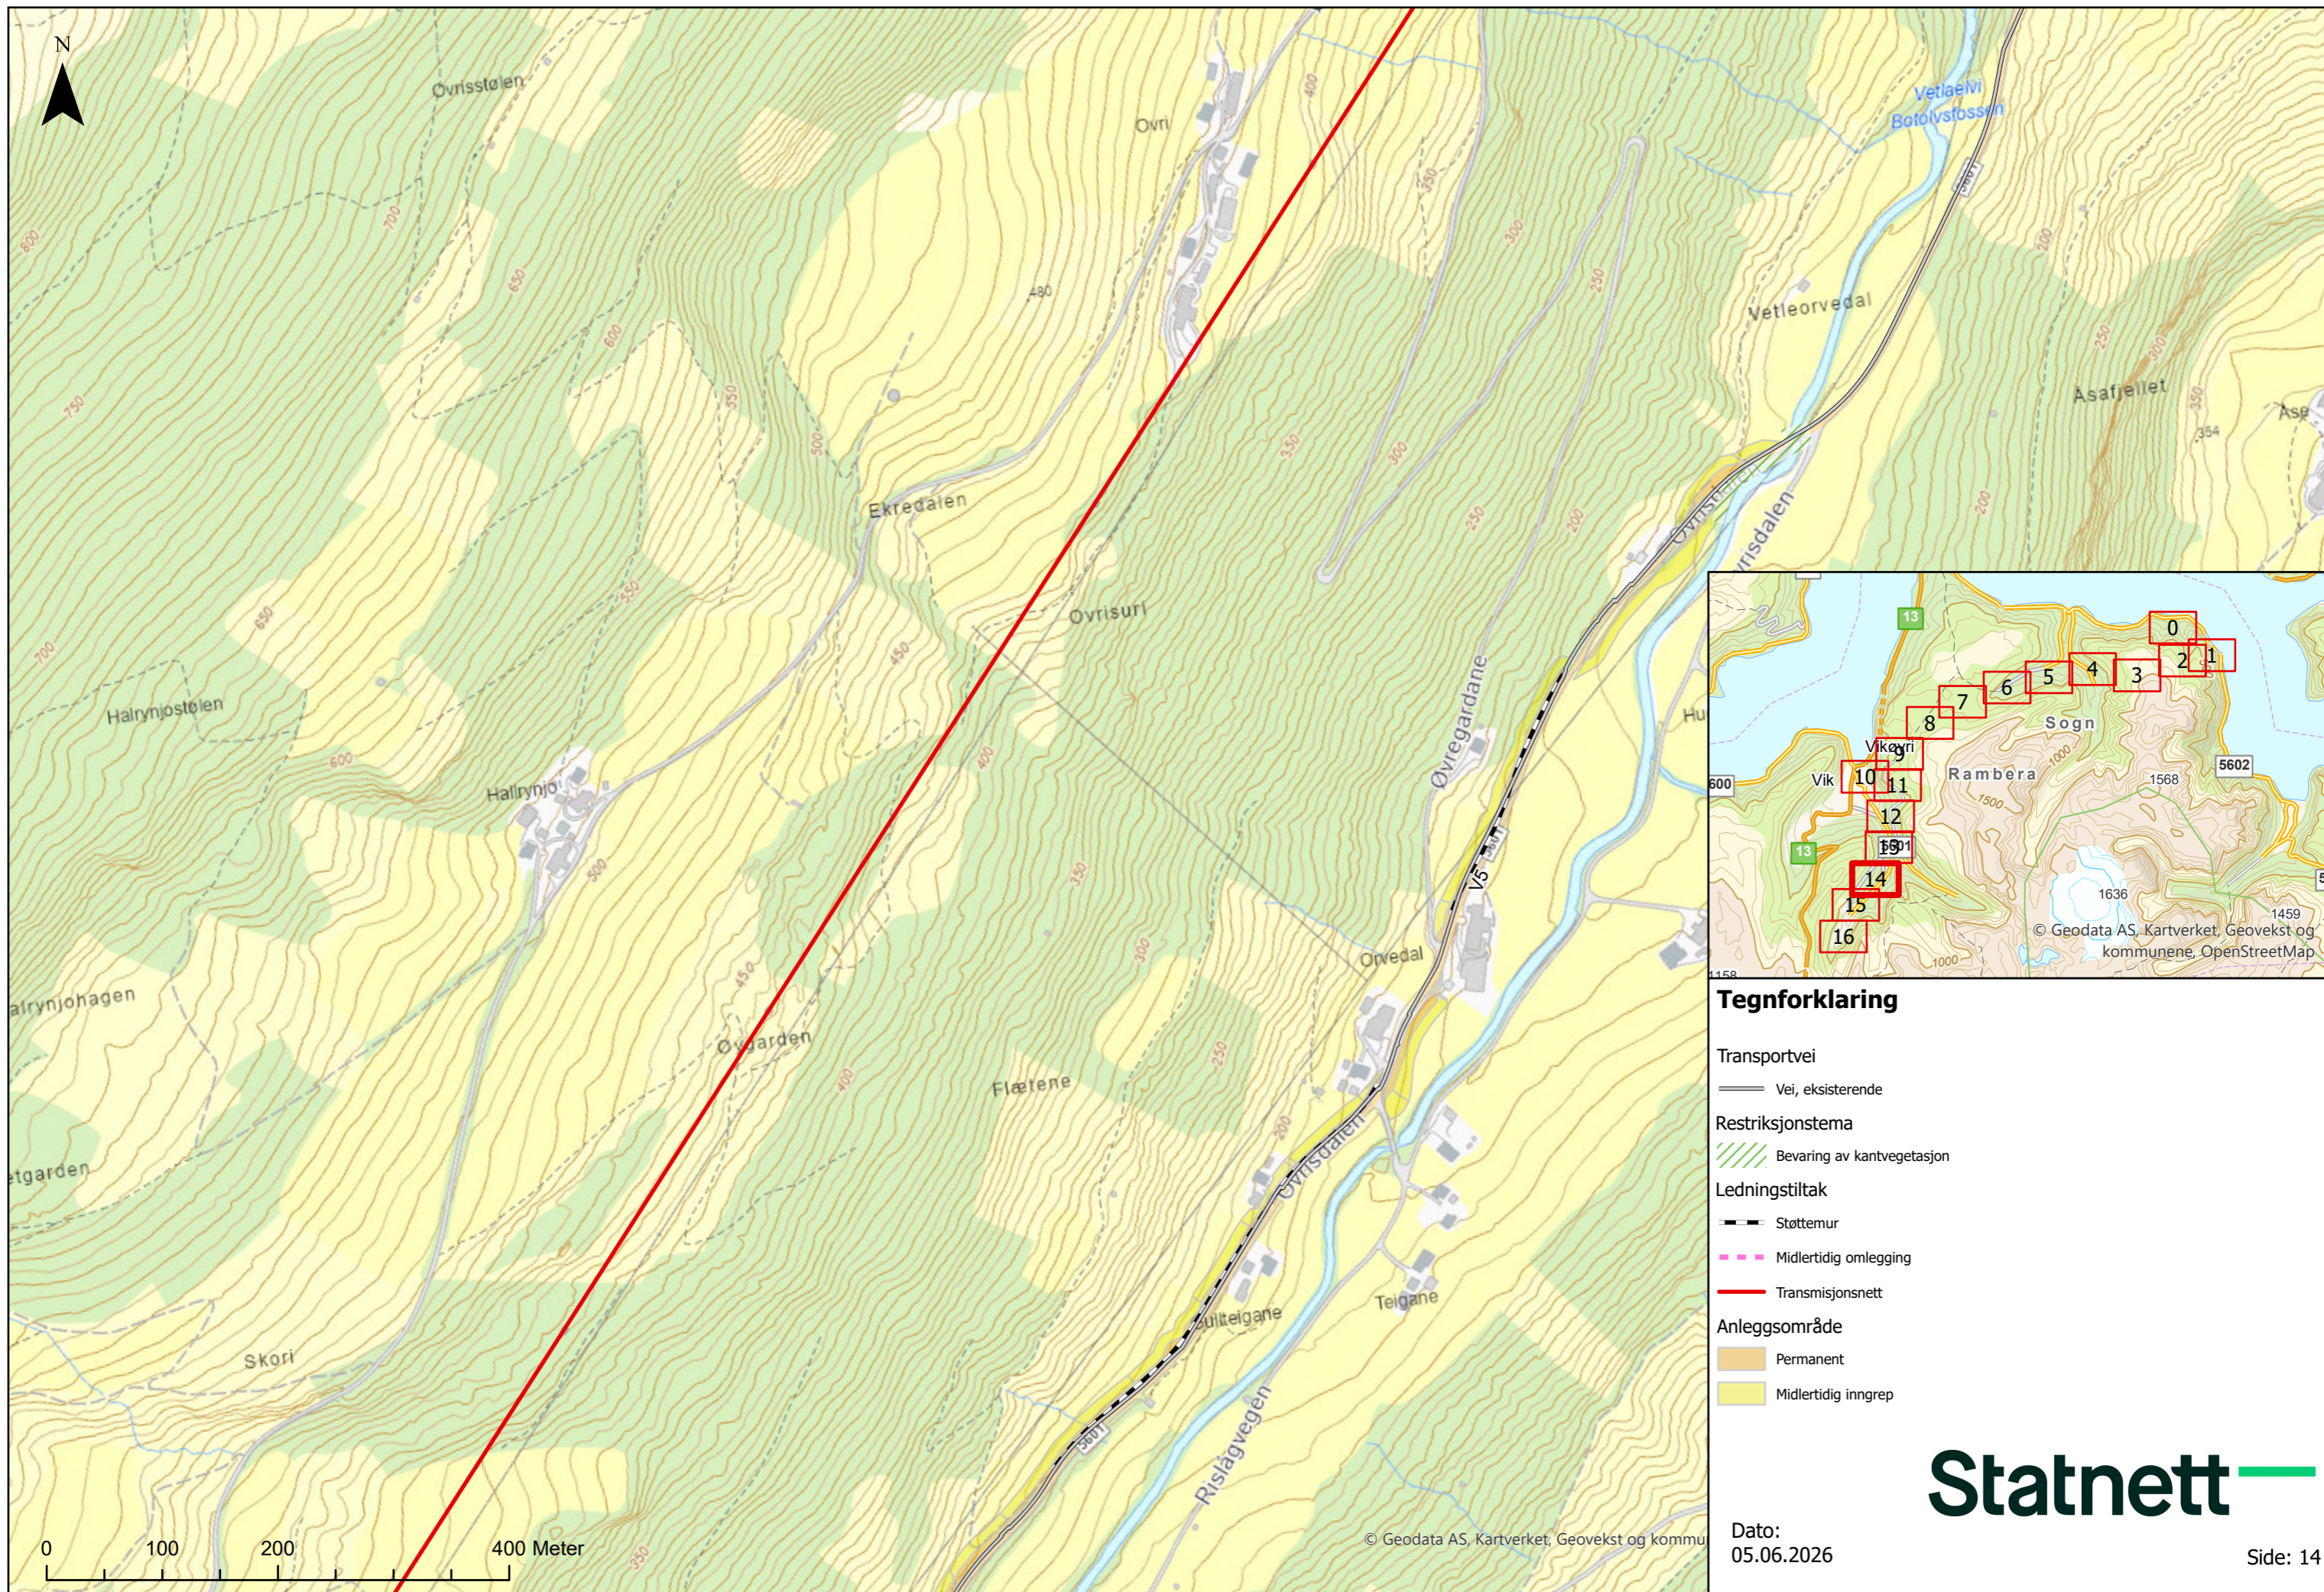


Tegnforklaring

- Transportvei
 - Vei, eksisterende
- Restriksjonstema
 - ▨ Bevaring av kantvegetasjon
- Ledningstiltak
 - ▬ Støttemur
 - ▬ Midlertidig omlegging
 - Transmisjonsnett
- Anleggsområde
 - ▨ Permanent
 - ▨ Midlertidig inngrep


Dato:
05.06.2026

Statnett

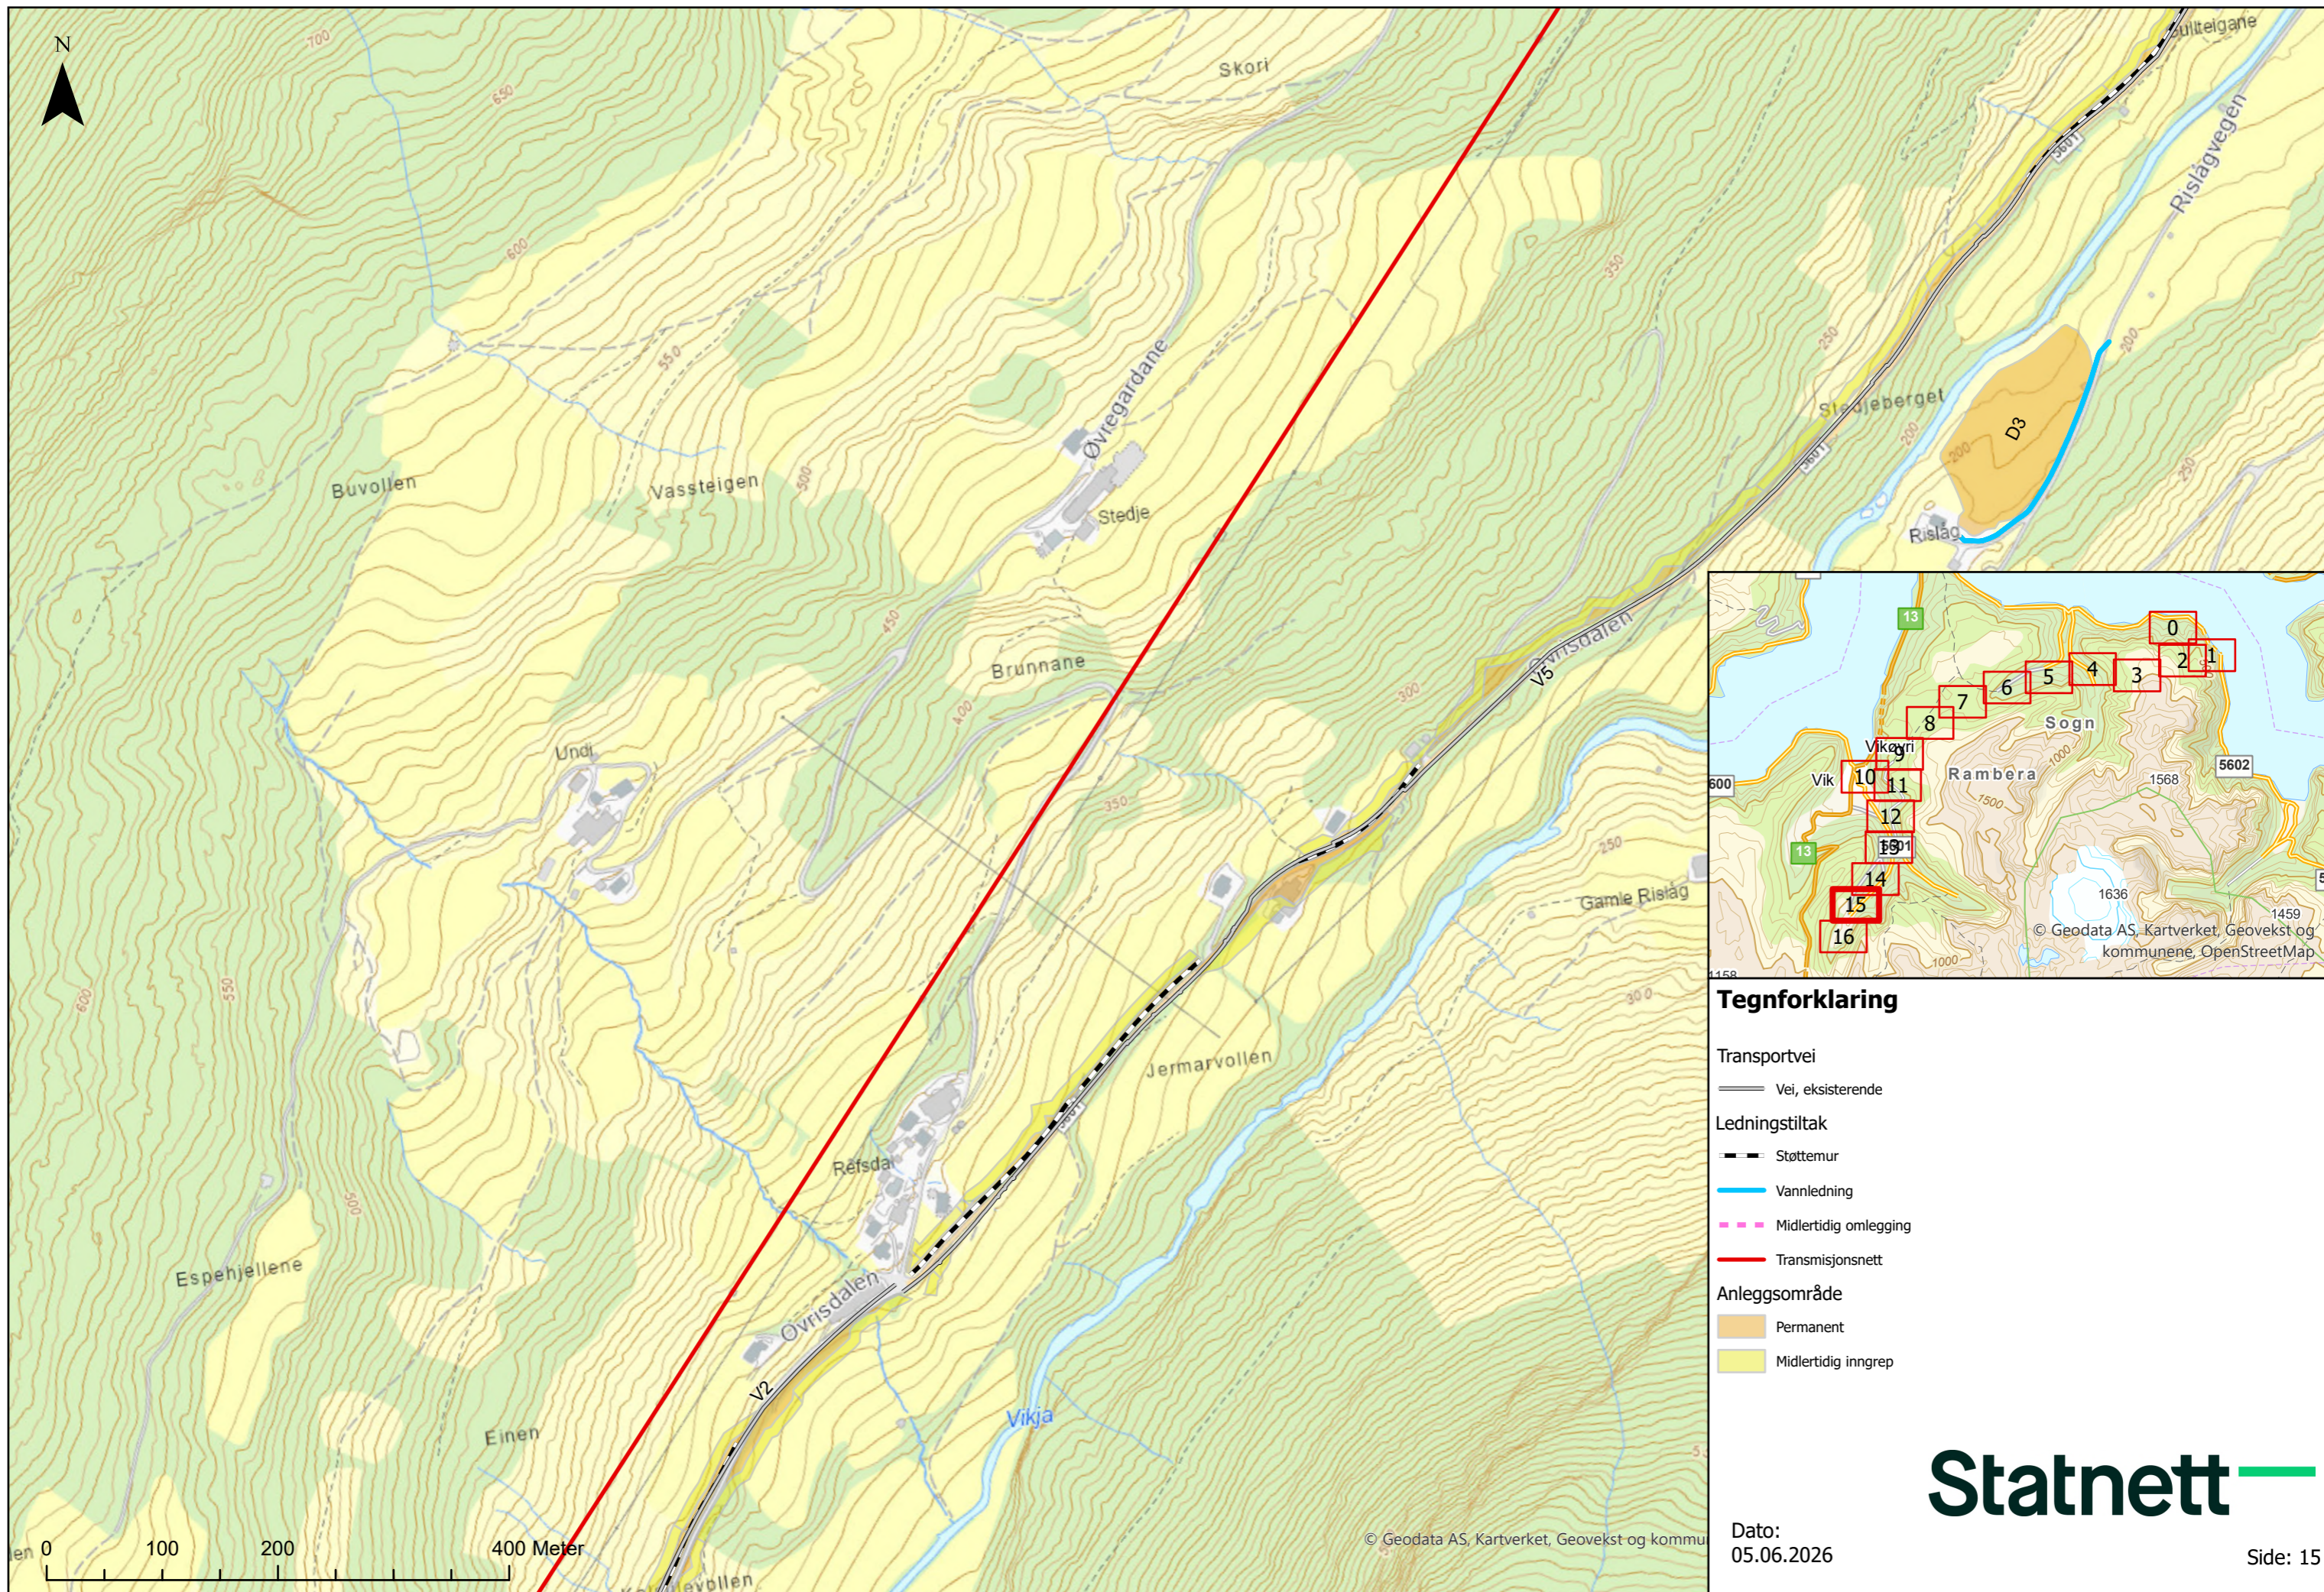

0 100 200 400 Meter

© Geodata AS, Kartverket, Geovekst og kommun

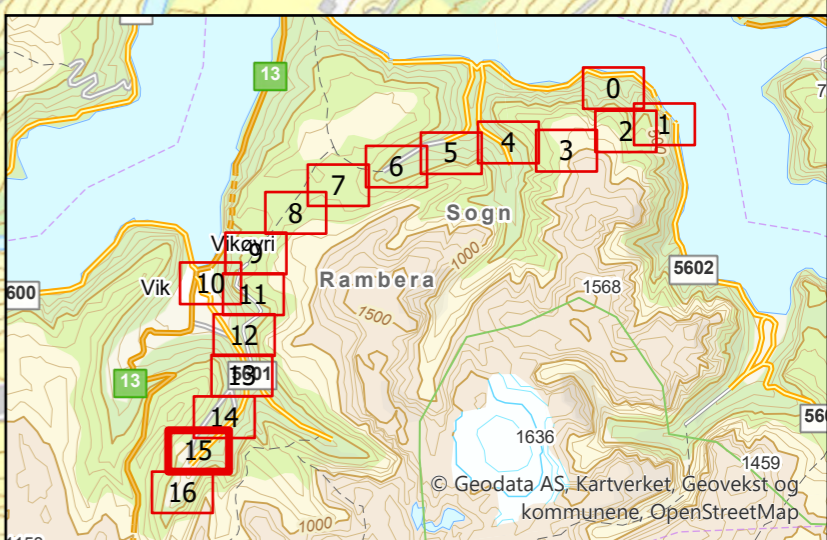



Tegnforklaring

- Transportvei
- Ve, eksisterende
- Ledningstiltak
- Støttemur
- Vannledning
- Midlertidig omlegging
- Transmisjonsnett
- Anleggsområde
- Permanent
- Midlertidig inngrep

Statnett

Dato:
05.06.2026

Side: 15

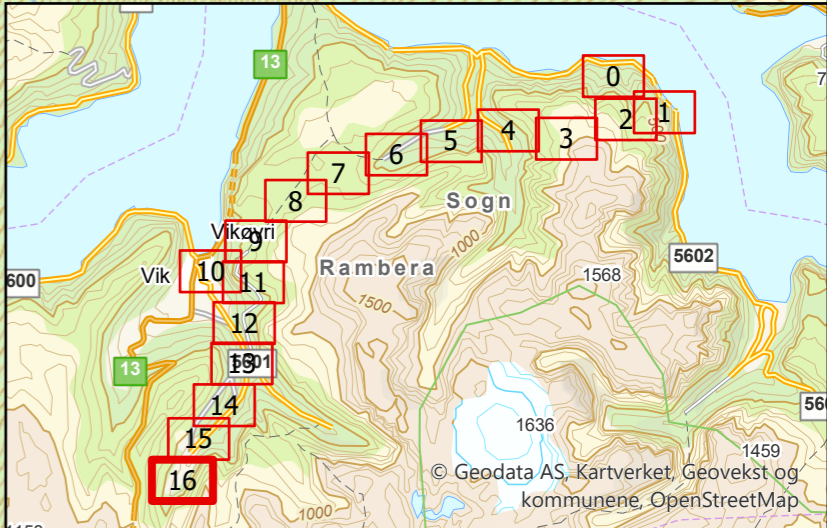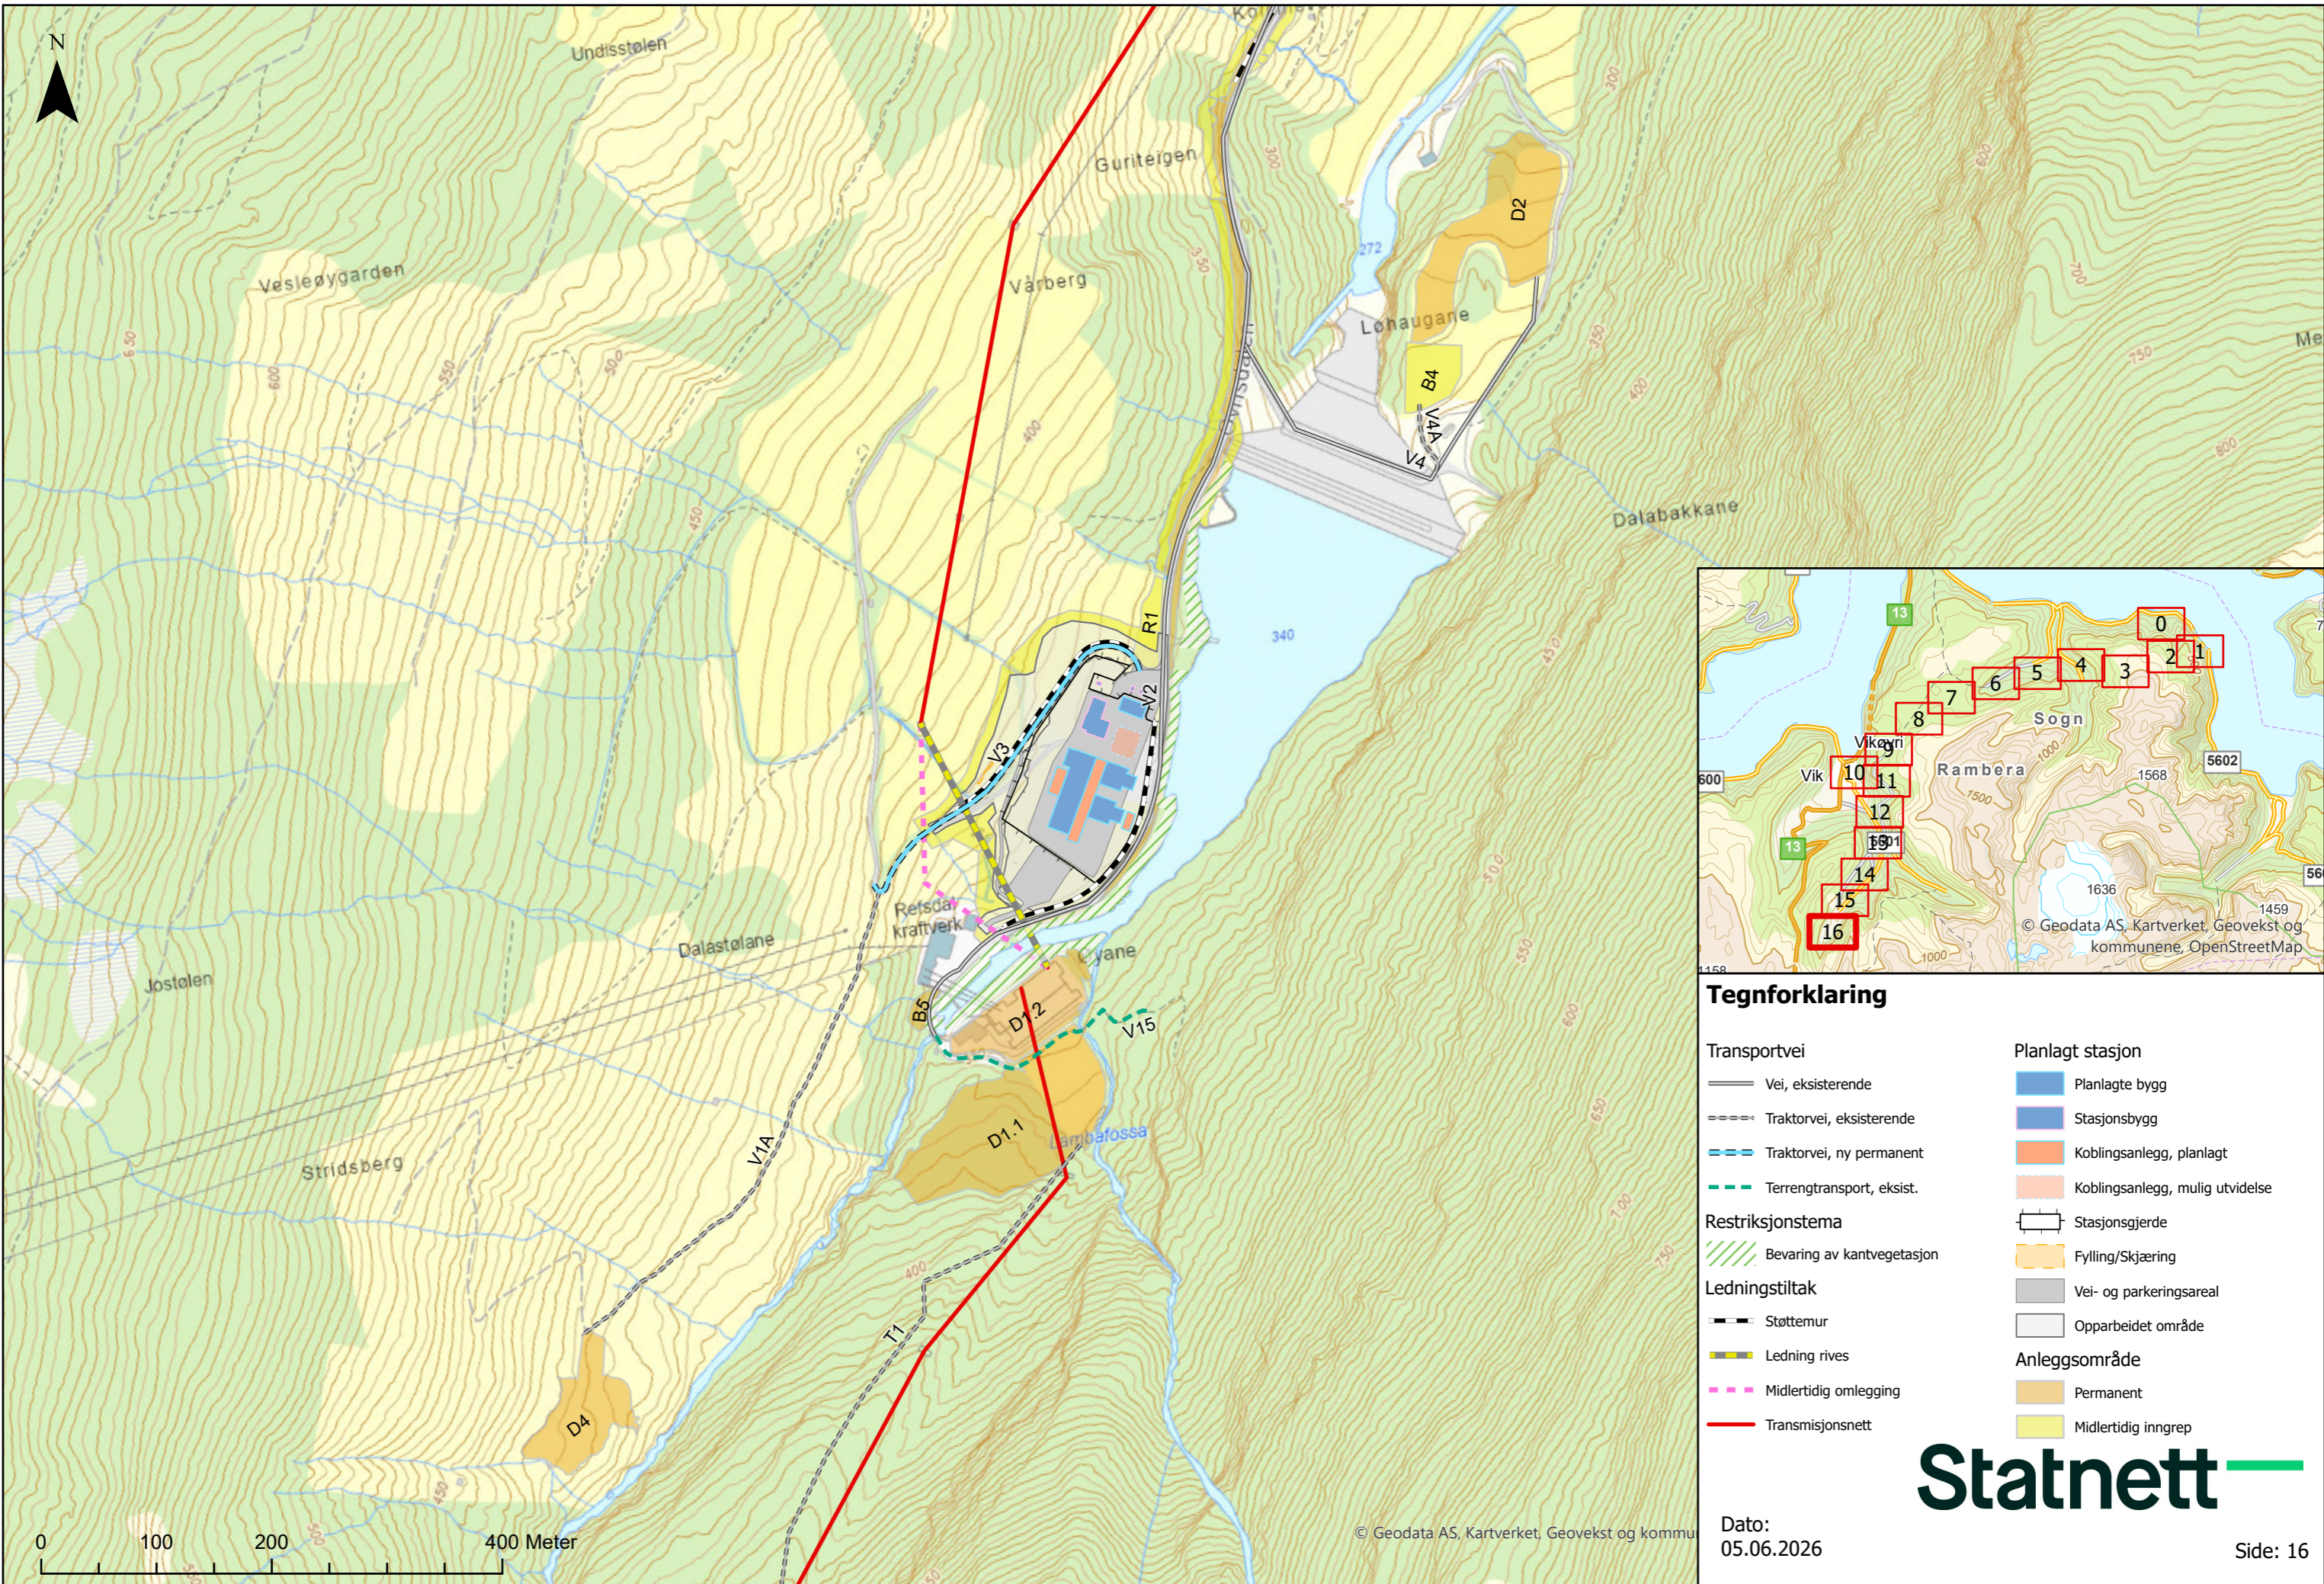

Tegnforklaring

Transportvei	Planlagt stasjon
— Vei, eksisterende	■ Planlagte bygg
- - - - Traktorvei, eksisterende	■ Stasjonsbygg
— Traktorvei, ny permanent	■ Koblingsanlegg, planlagt
- - - - Terrengtransport, eksist.	■ Koblingsanlegg, mulig utvidelse
Restriksjonstema	□ Stasjonsgjerde
▨ Bevaring av kantvegetasjon	■ Fylling/Skjæring
Ledningstiltak	■ Vei- og parkeringsareal
▬ Støttemur	■ Opparbeidet område
▬ Ledning rives	Anleggsområde
▬ Midlertidig omlegging	■ Permanent
▬ Transmisjonsnett	■ Midlertidig inngrep

Statnett

Dato: 05.06.2026

Side: 16