



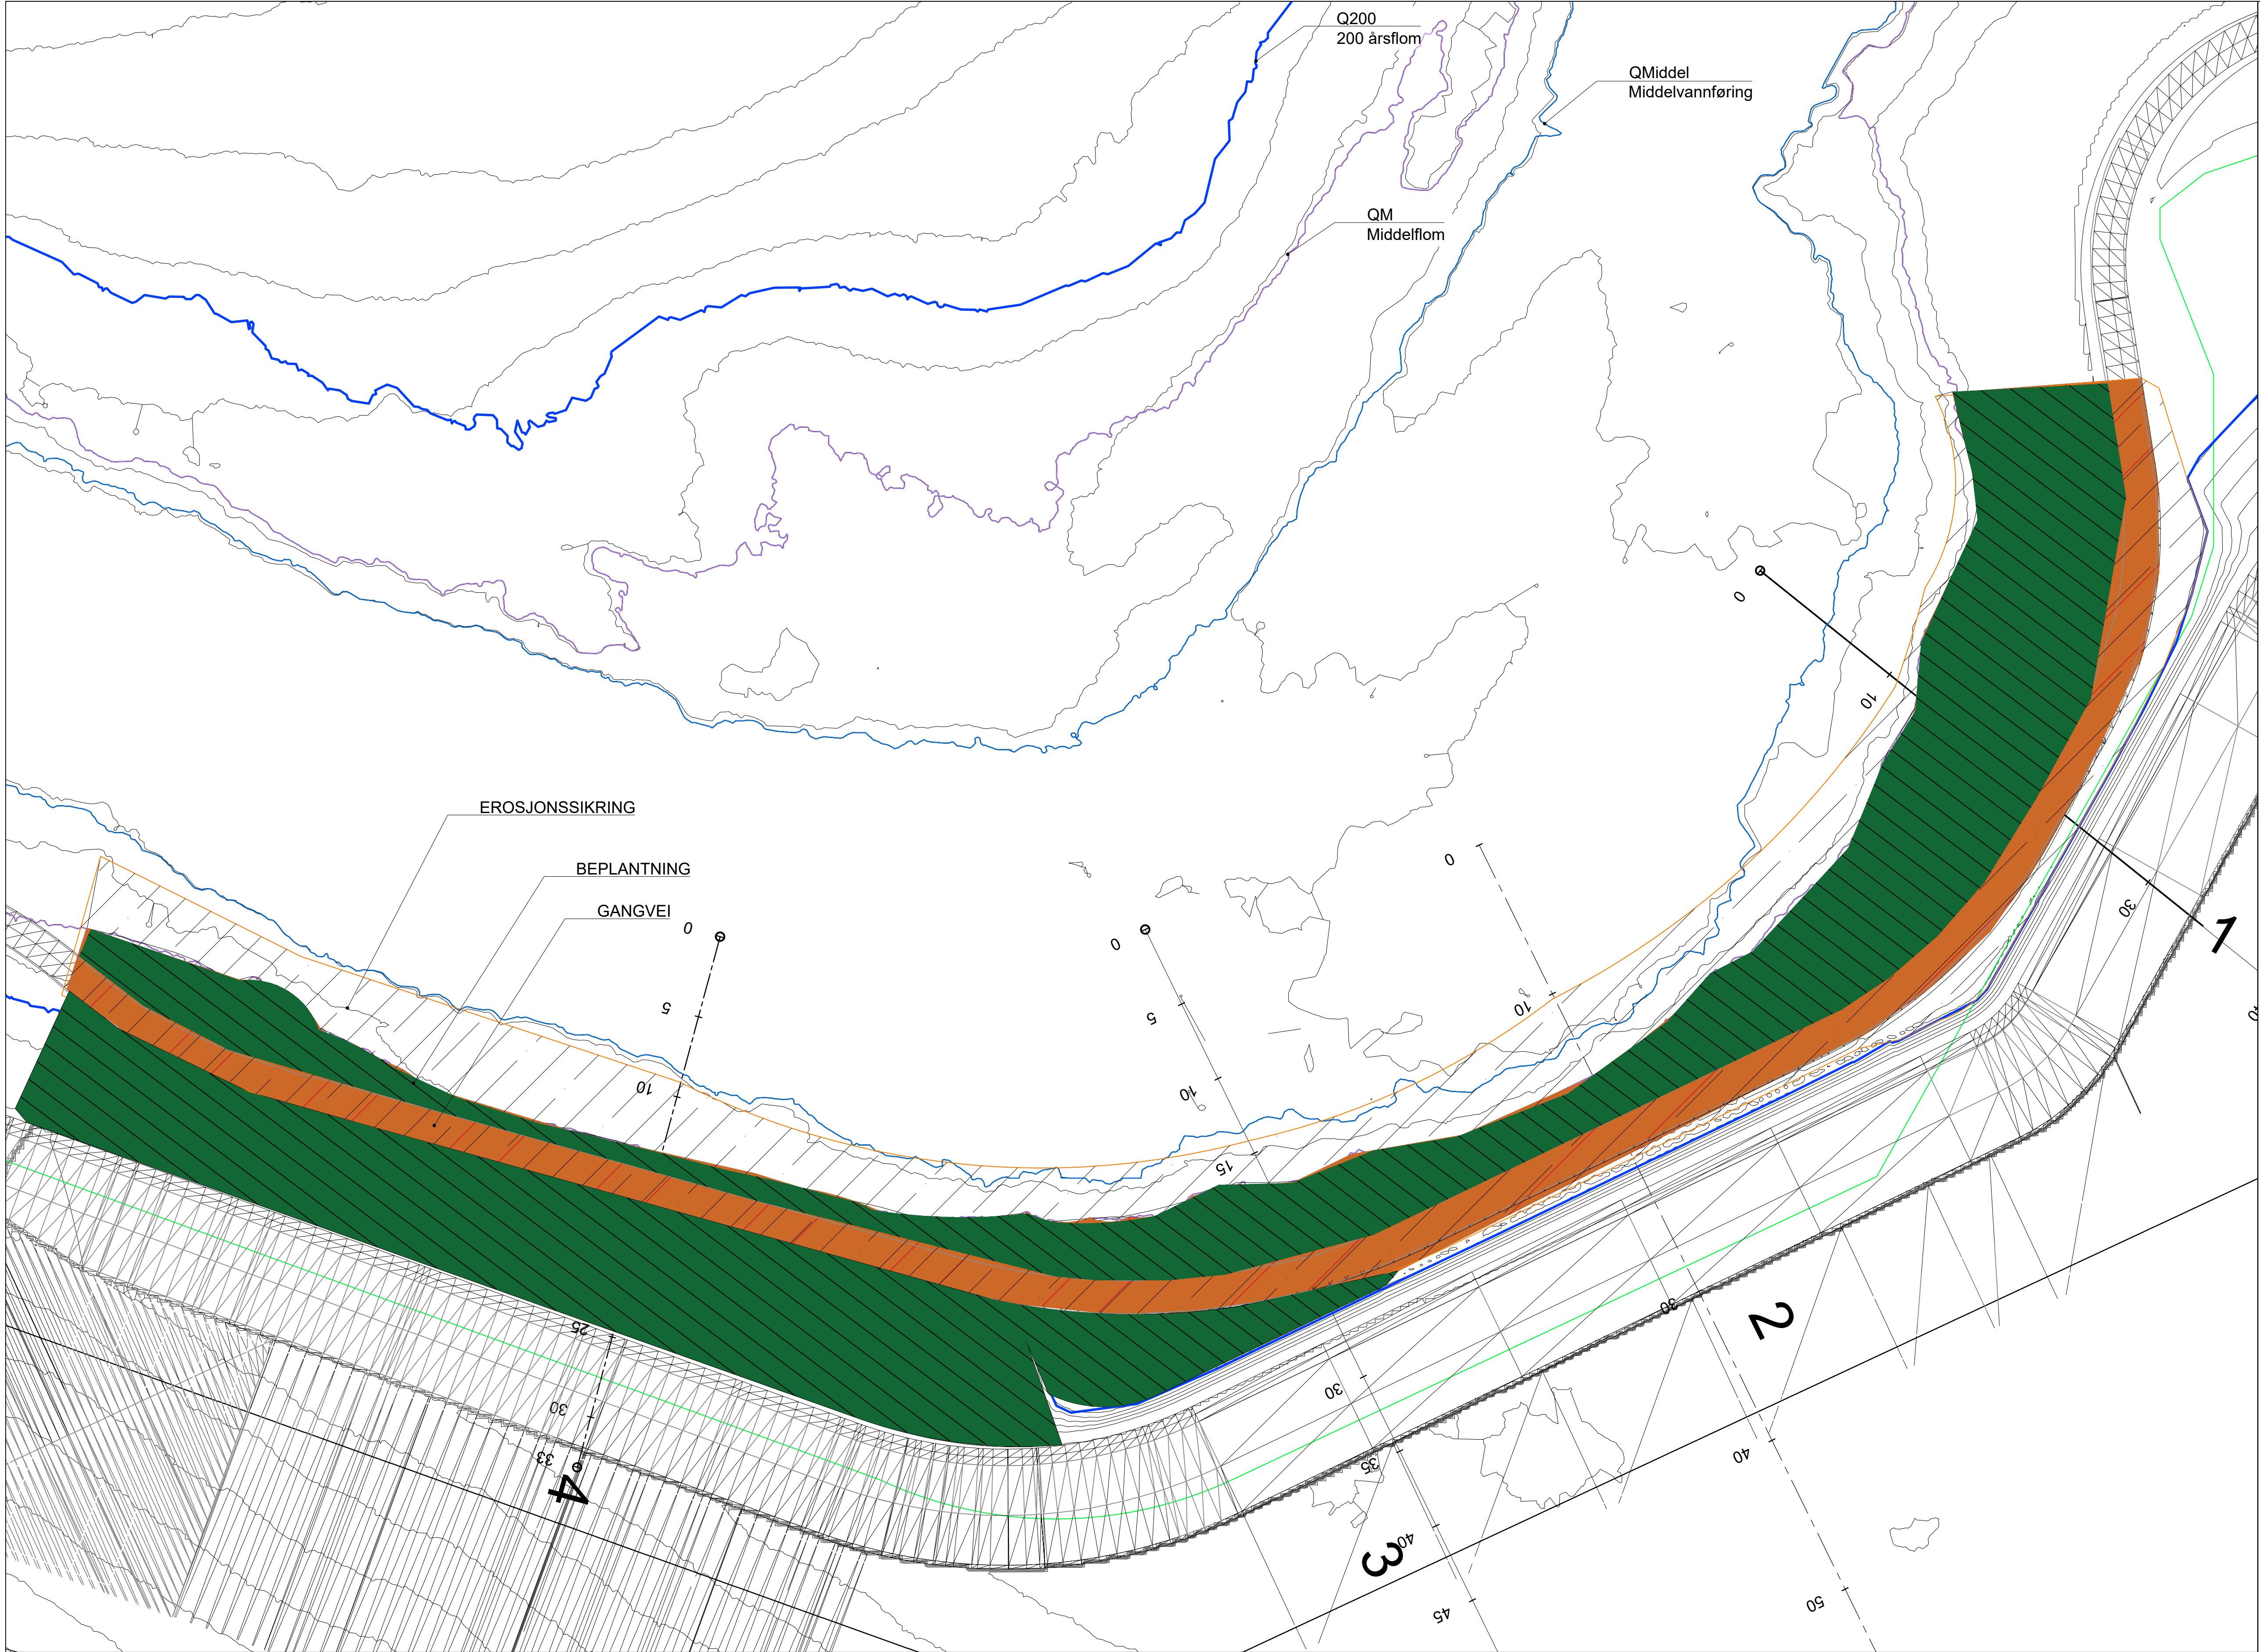


Status	Rev.	Endring	Utført	Kontr.	Ansv.	Dato
SOGN HANDELSPARK			Målestokk 1:200		06.10.2023	
					Format A1	
PRINSIPP EROSJONSSIKRING PLAN			Oppdragsleder:			
			Oppdragsnr. 10230432			
SWECO  SWECO Norge AS			Disiplin:	Løpenummer:	Status:	Rev.
			B	1001	X	00


Alignment - 1

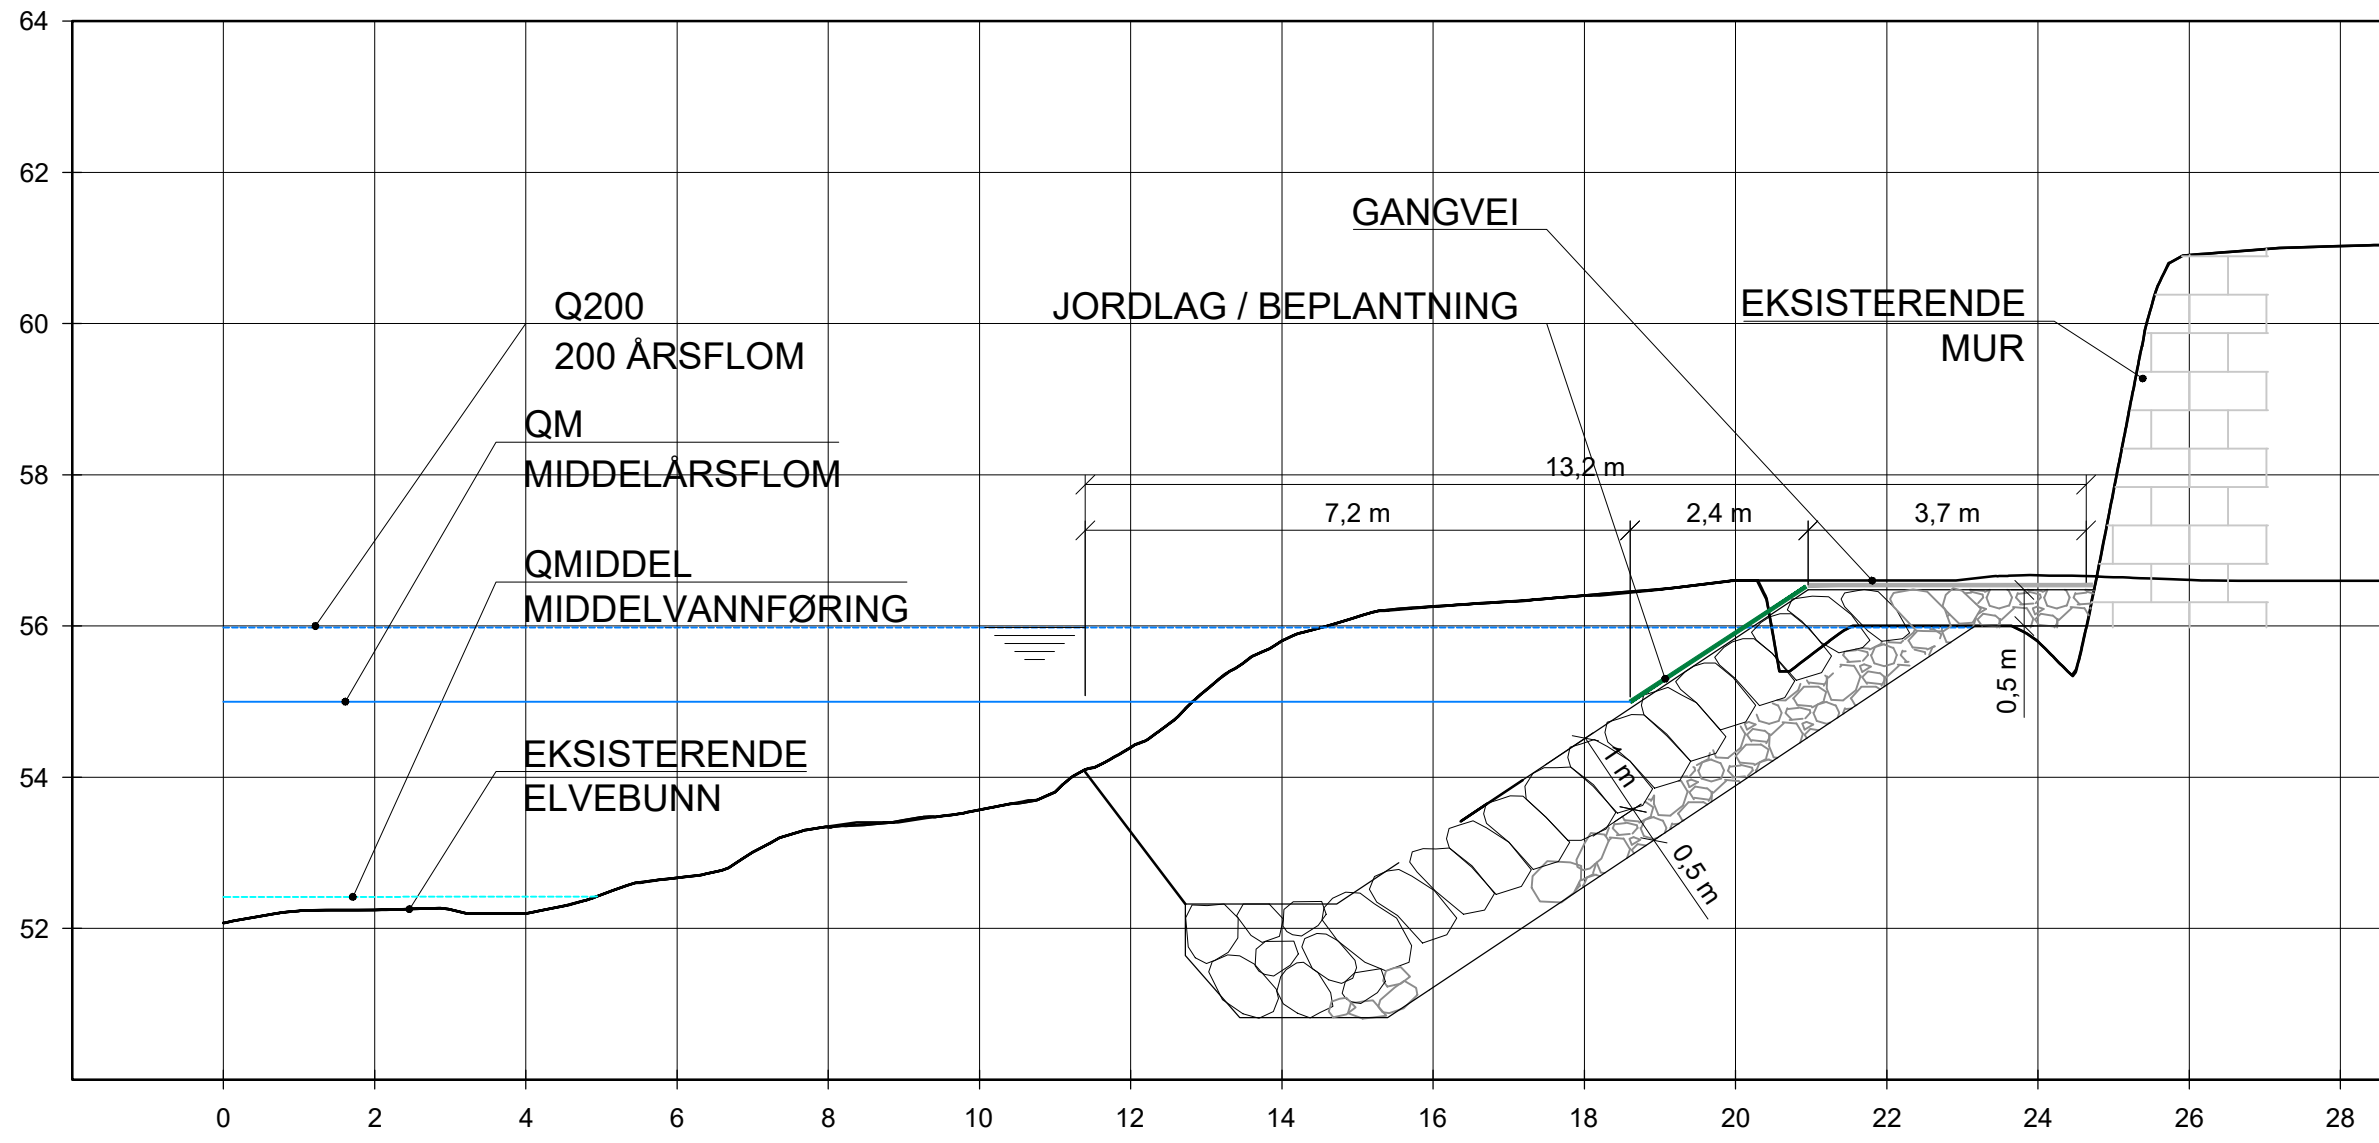


Alignment - (3)

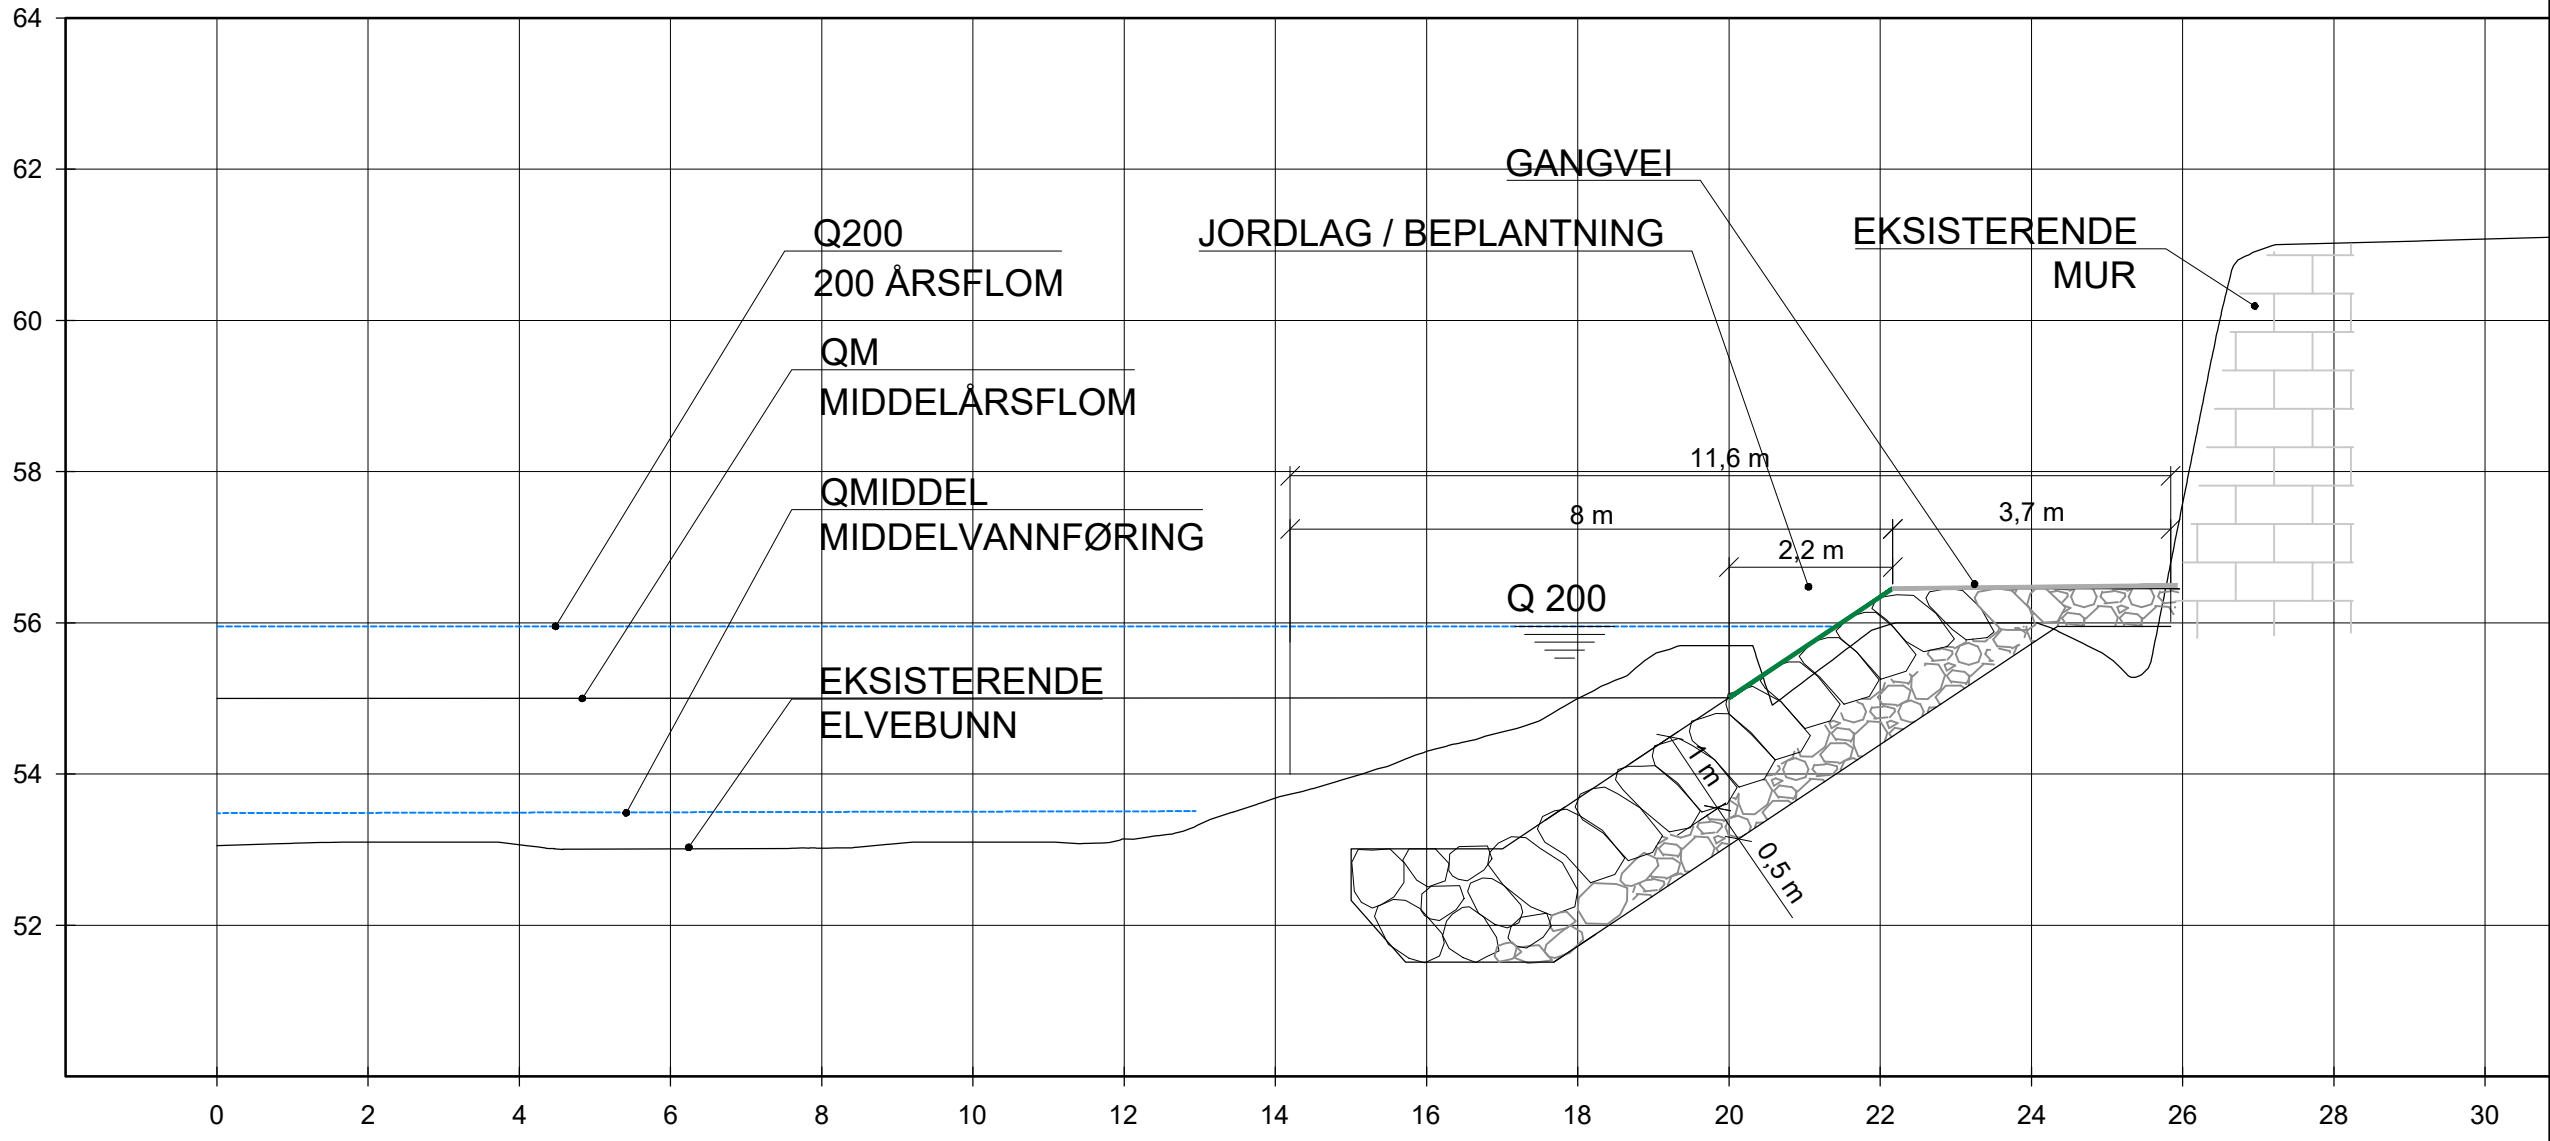

Alignment - 2

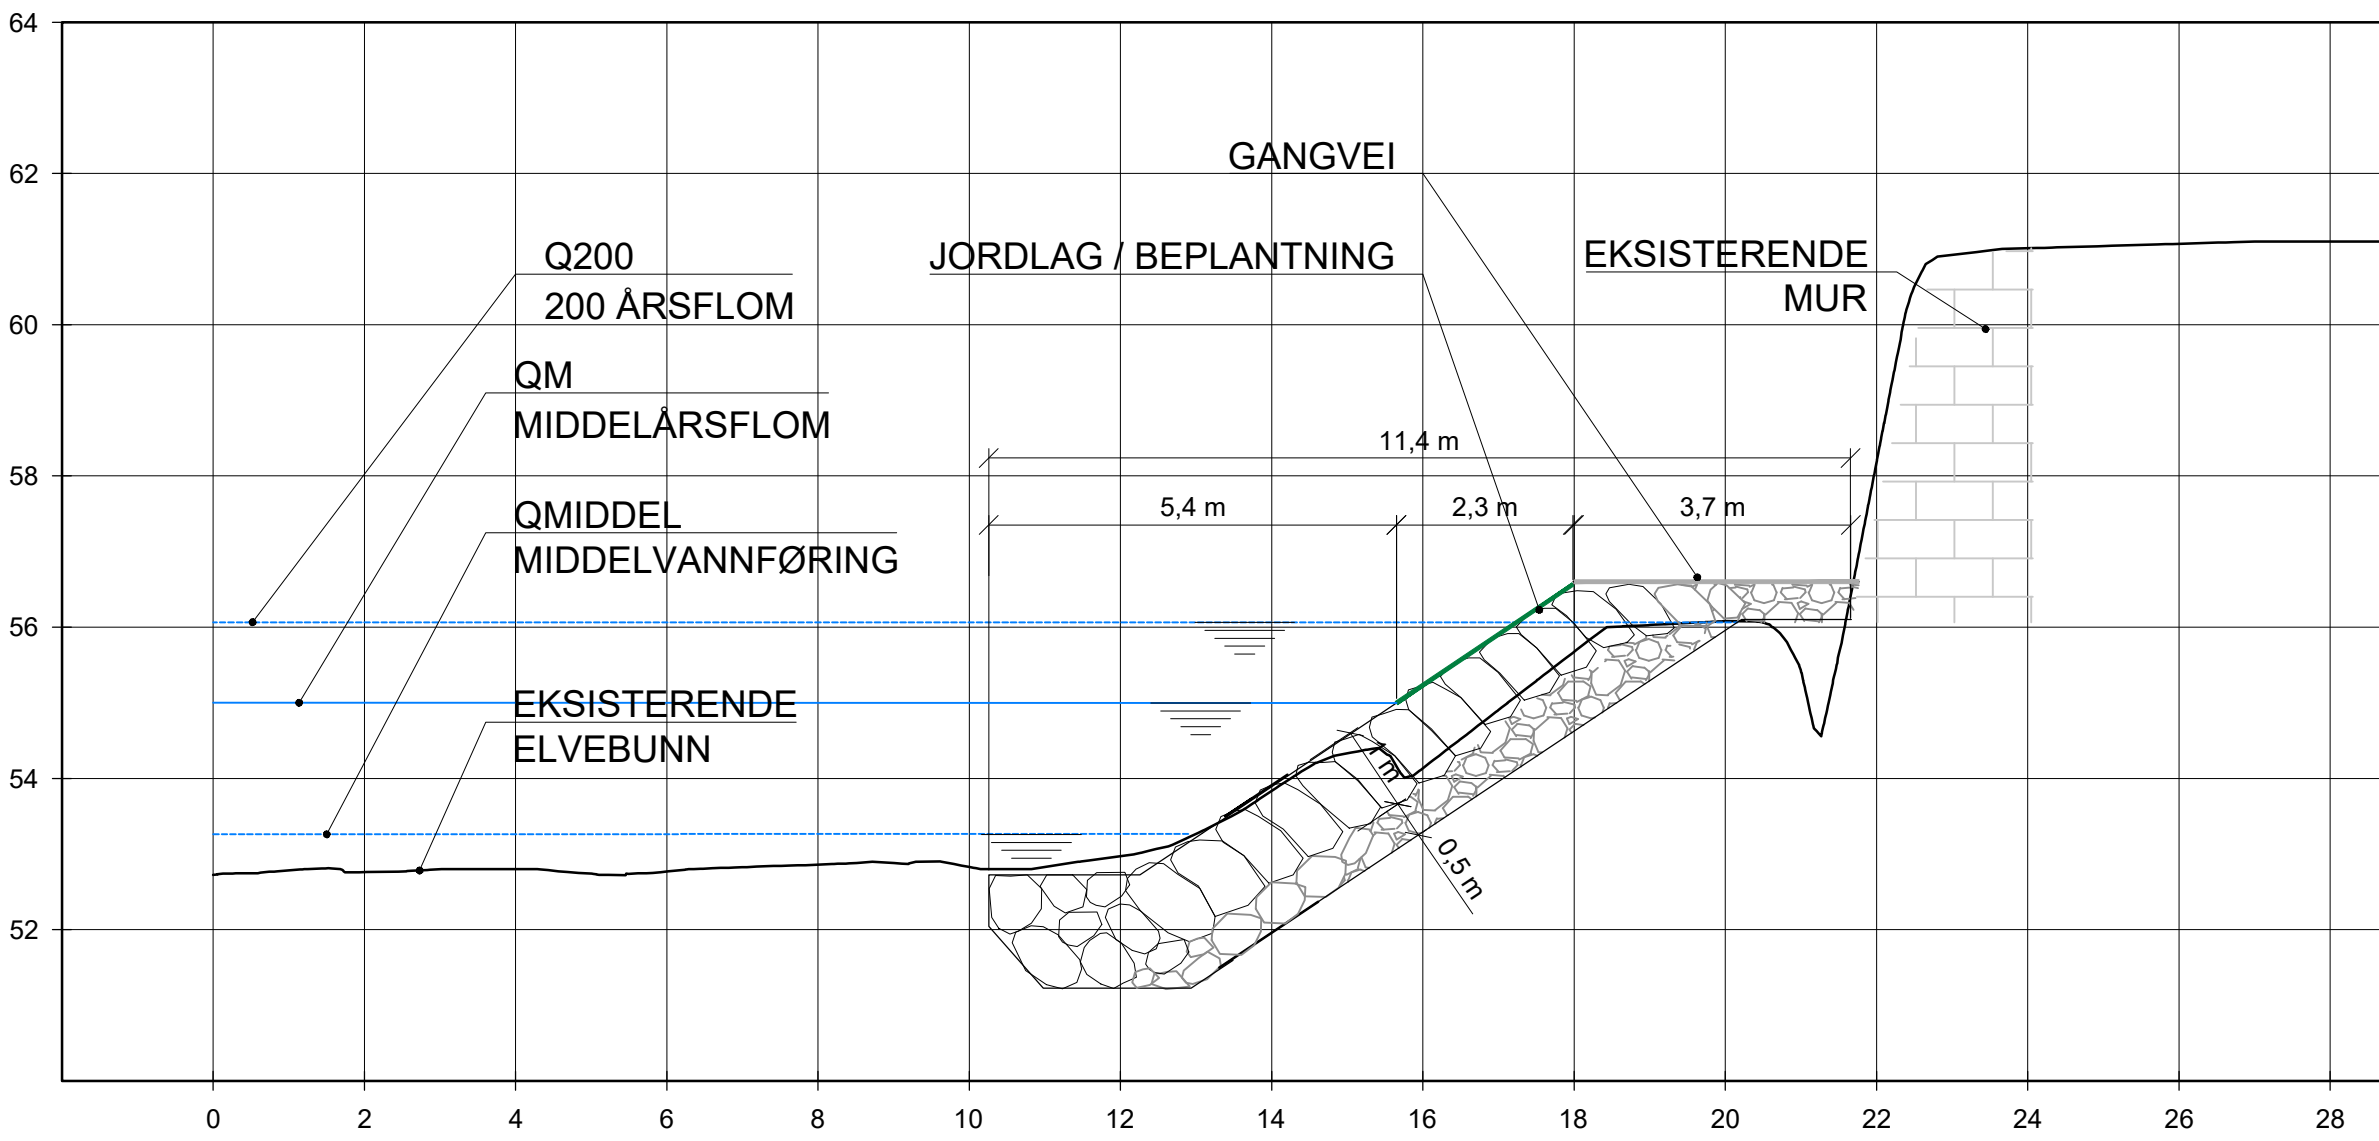


Alignment - 4

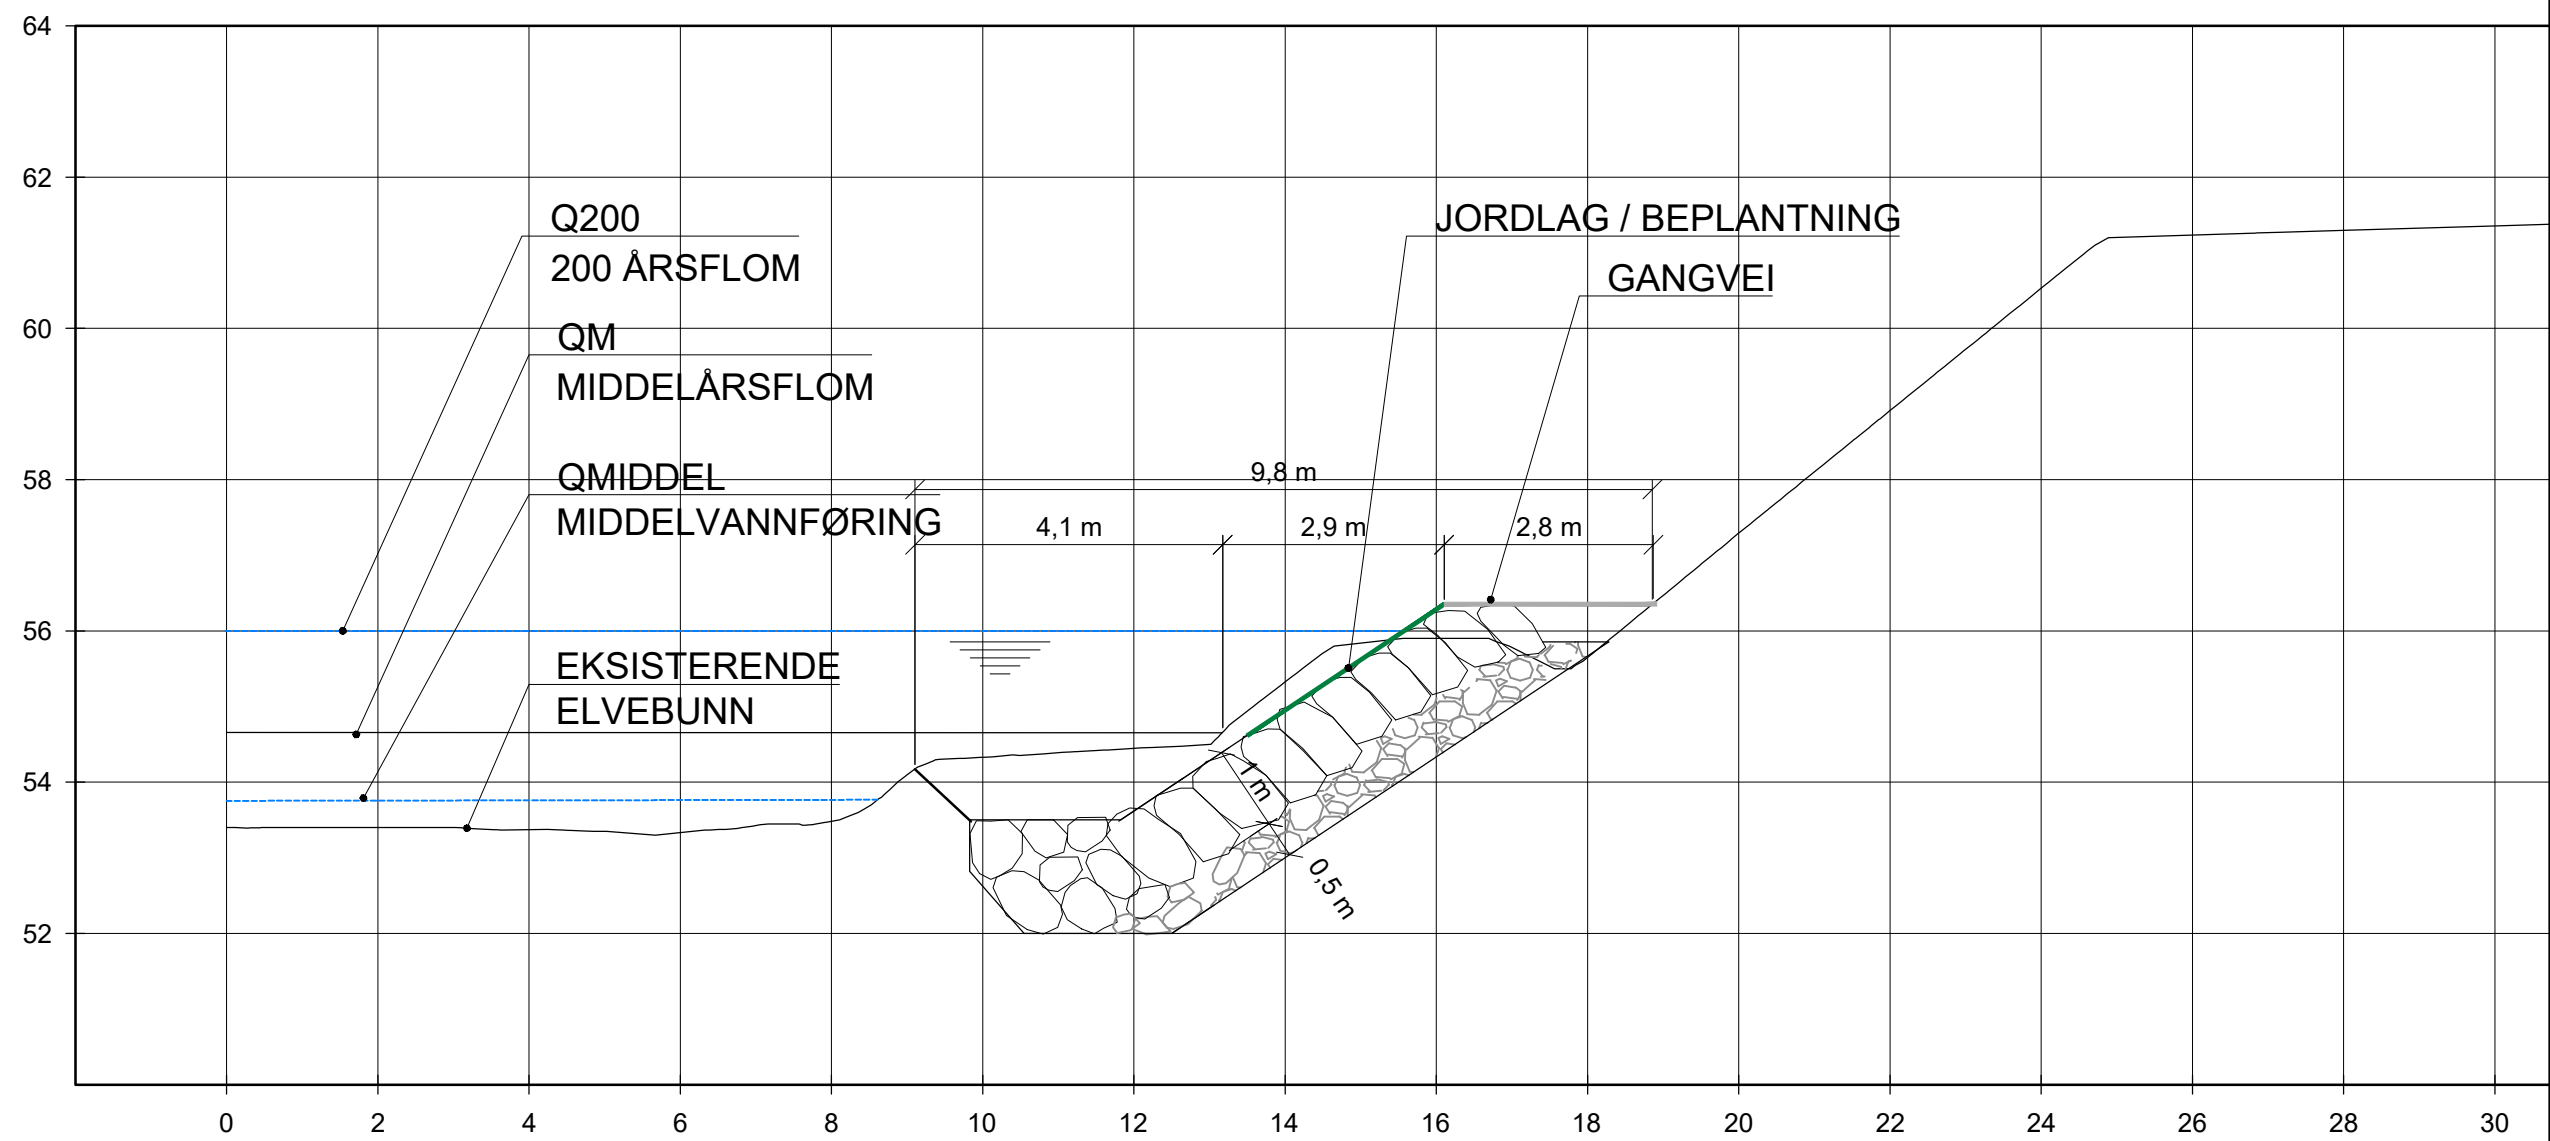


Status	Rev.	Endring	Utført	Kontr.	Ansv.	Dato
SOGN HANDELSPARK			Målestokk 1:100		06.10.2023	
					Format A1	
PRINSIPP EROSJONSSIKRING SIKRING MED GANGVEI SNITT			Oppdragsleder:			
			Oppdragsnr. 10230432			
SWECO  SWECO Norge AS			Disiplin: B	Løpenummer: 1003	Status: X	Rev.: 00

Alignment - 1

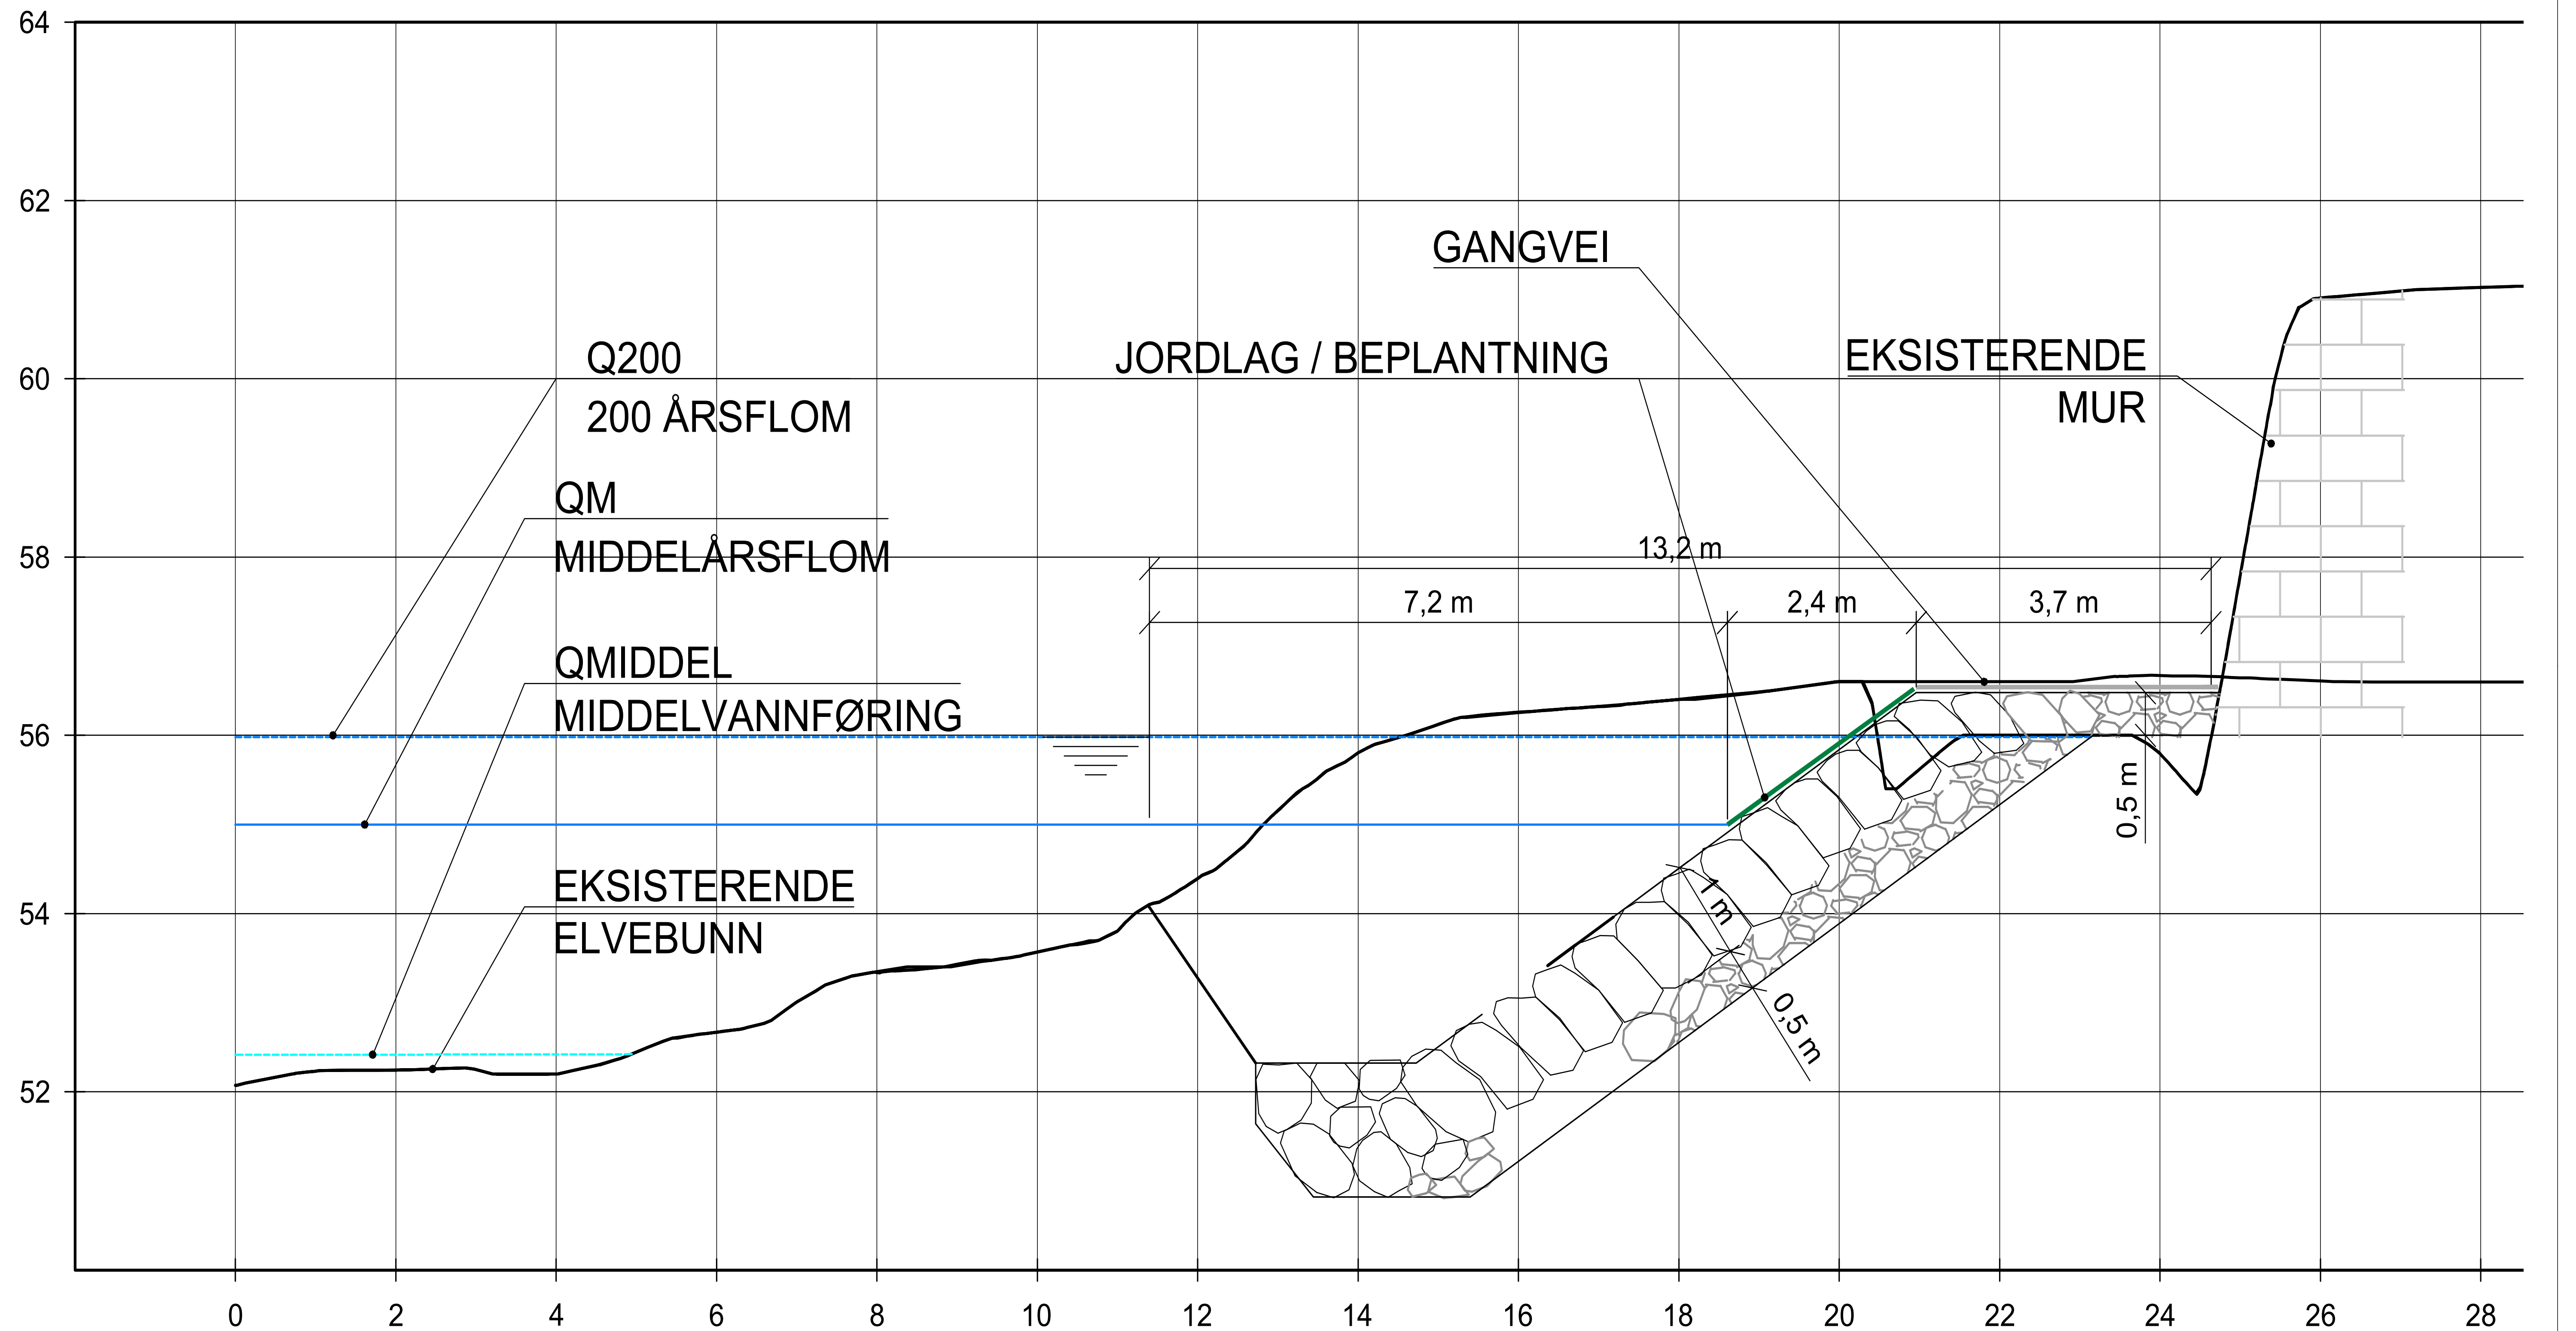


Status	Rev.	Endring	Utført	Kontr.	Ansv.	Dato	
SOGN HANDELSPARK						06.10.2023	
			Målestokk			Format	
PRINSIPP EROSJONSSIKRING SIKRING MED GANGVEI SNITT			Oppdragsleder:				
			Oppdragsnr. 10230432				
 SWECO Norge AS			Disiplin:	Løpnummer:		Status	Rev:
			B			X	00

Alignment - 2

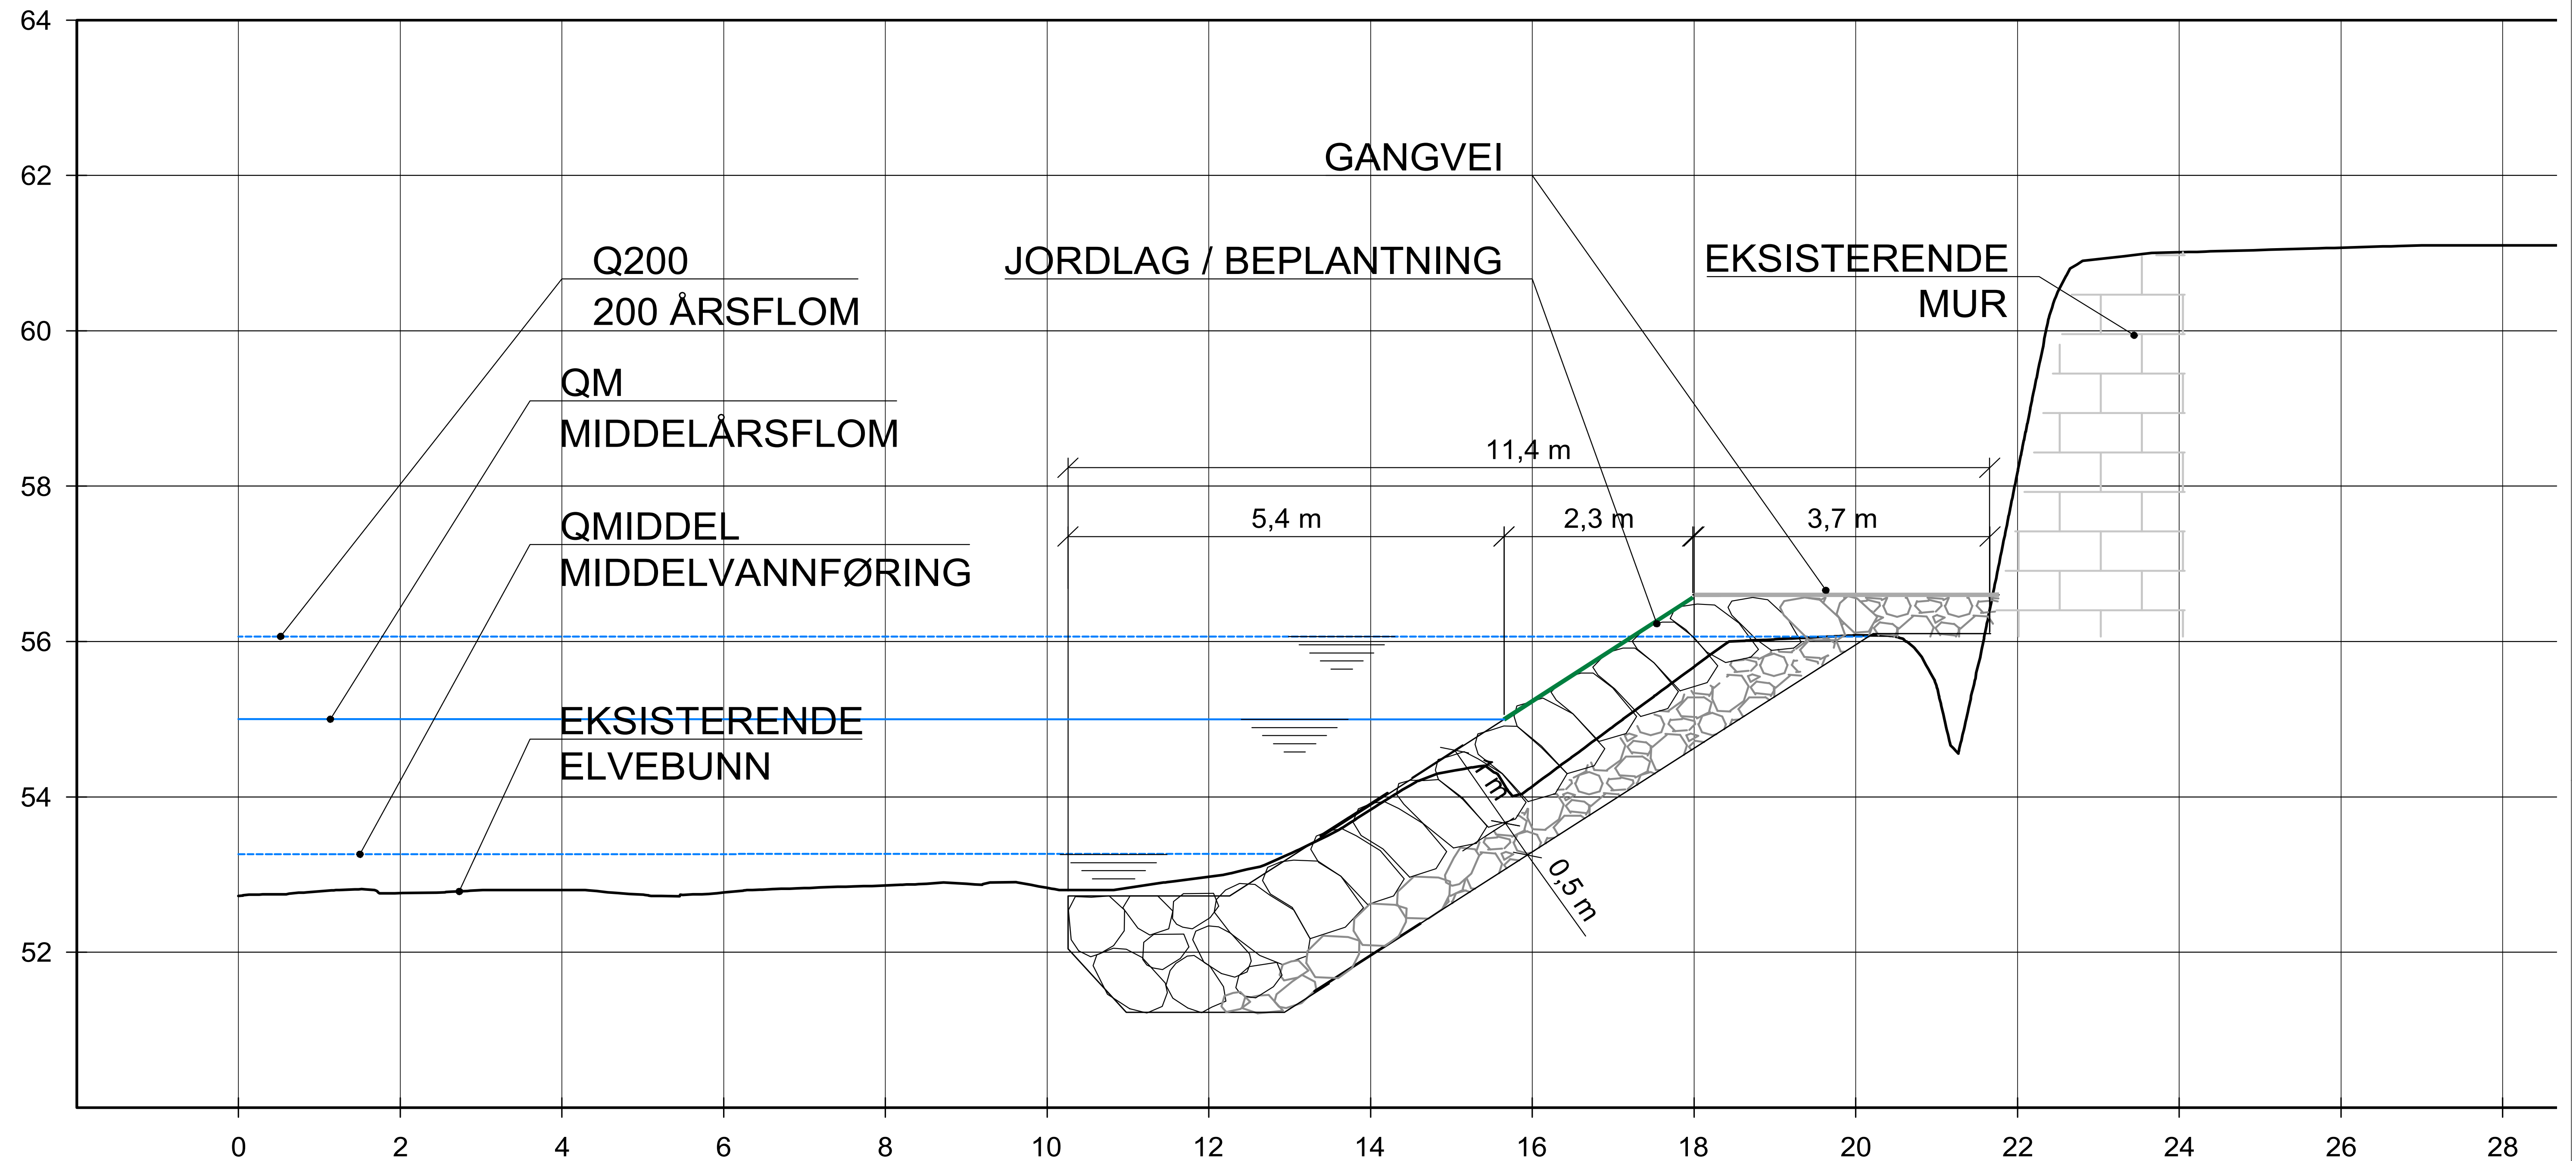


Status	Rev.	Endring	Utført	Kontr.	Ansv.	Dato	
SOGN HANDELSPARK						06.10.2023	
			Målestokk			Format	
PRINSIPP EROSJONSSIKRING SIKRING MED GANGVEI SNITT			Oppdragsleder:				
			Oppdragsnr. 10230432				
 SWECO Norge AS			Disiplin:	Løpenummer:		Status	Rev:
			B			X	00

Alignment - 3

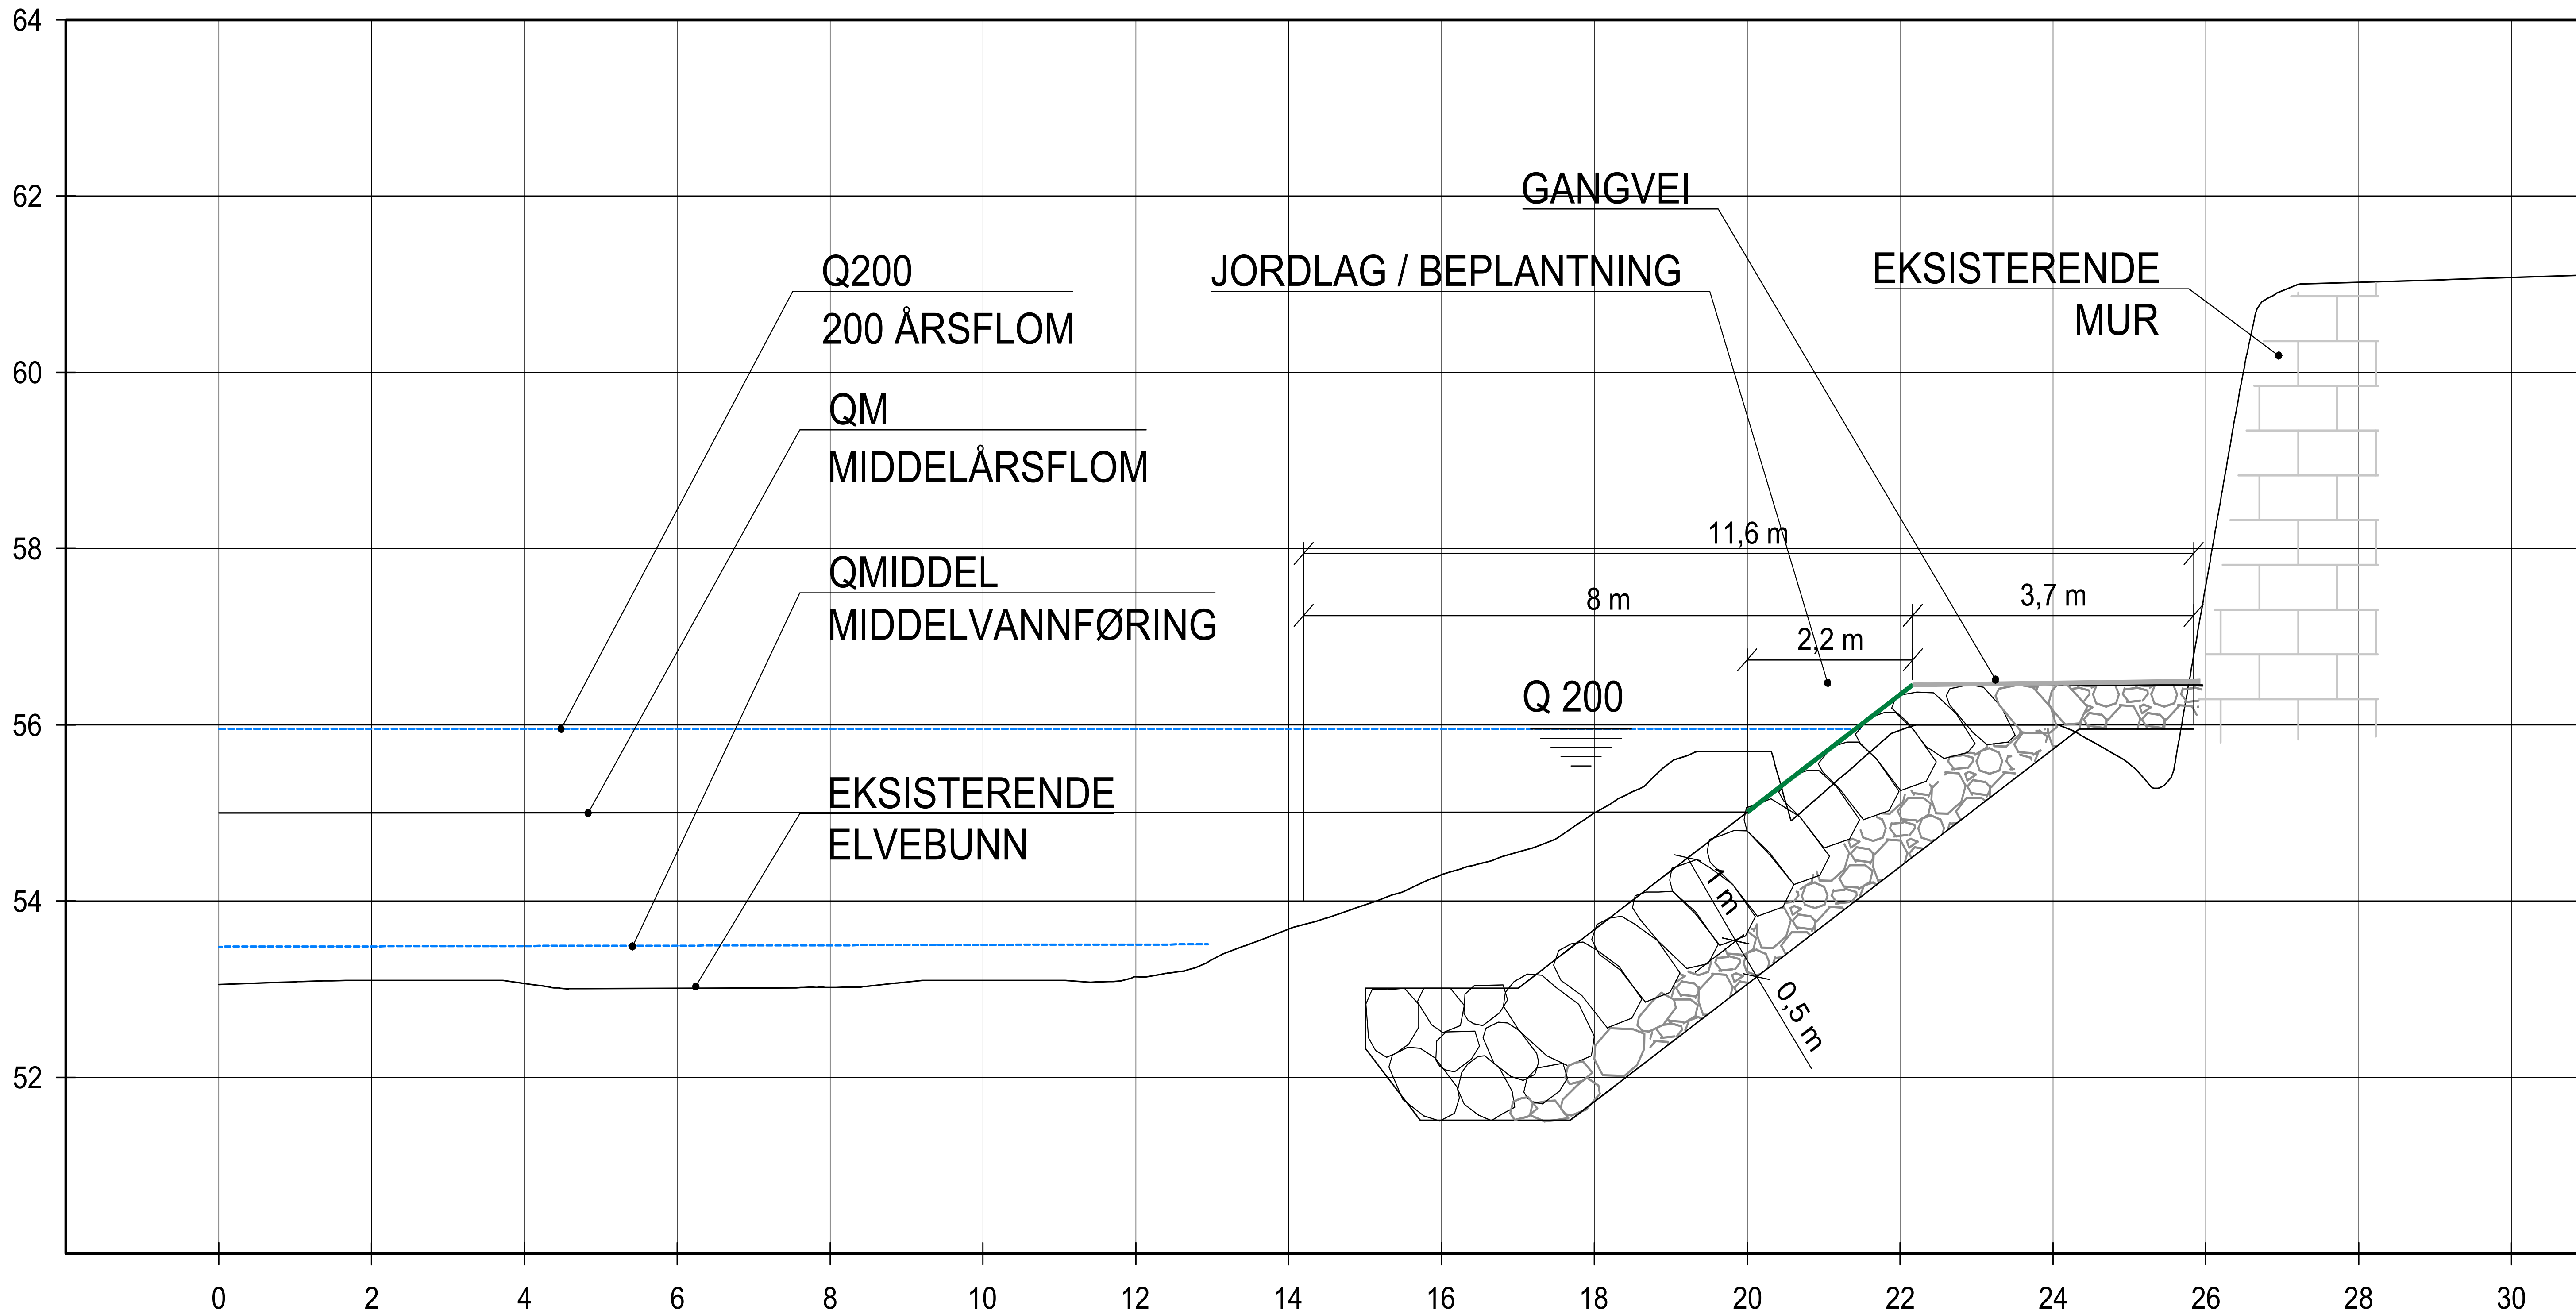

Status	Rev.	Endring		Utført	Kontr.	Ansv.	Dato	
SOGN HANDELSPARK				Målestokk		06.10.2023		
						Format		
						A1		
PRINSIPP EROSJONSSIKRING SIKRING MED GANGVEI SNITT				Oppdragsleder:				
				Oppdragsnr. 10230432				
 SWECO Norge AS			Disiplin:	Løpenummer:		Status:	Rev:	
			B			X	00	

Alignment - 4

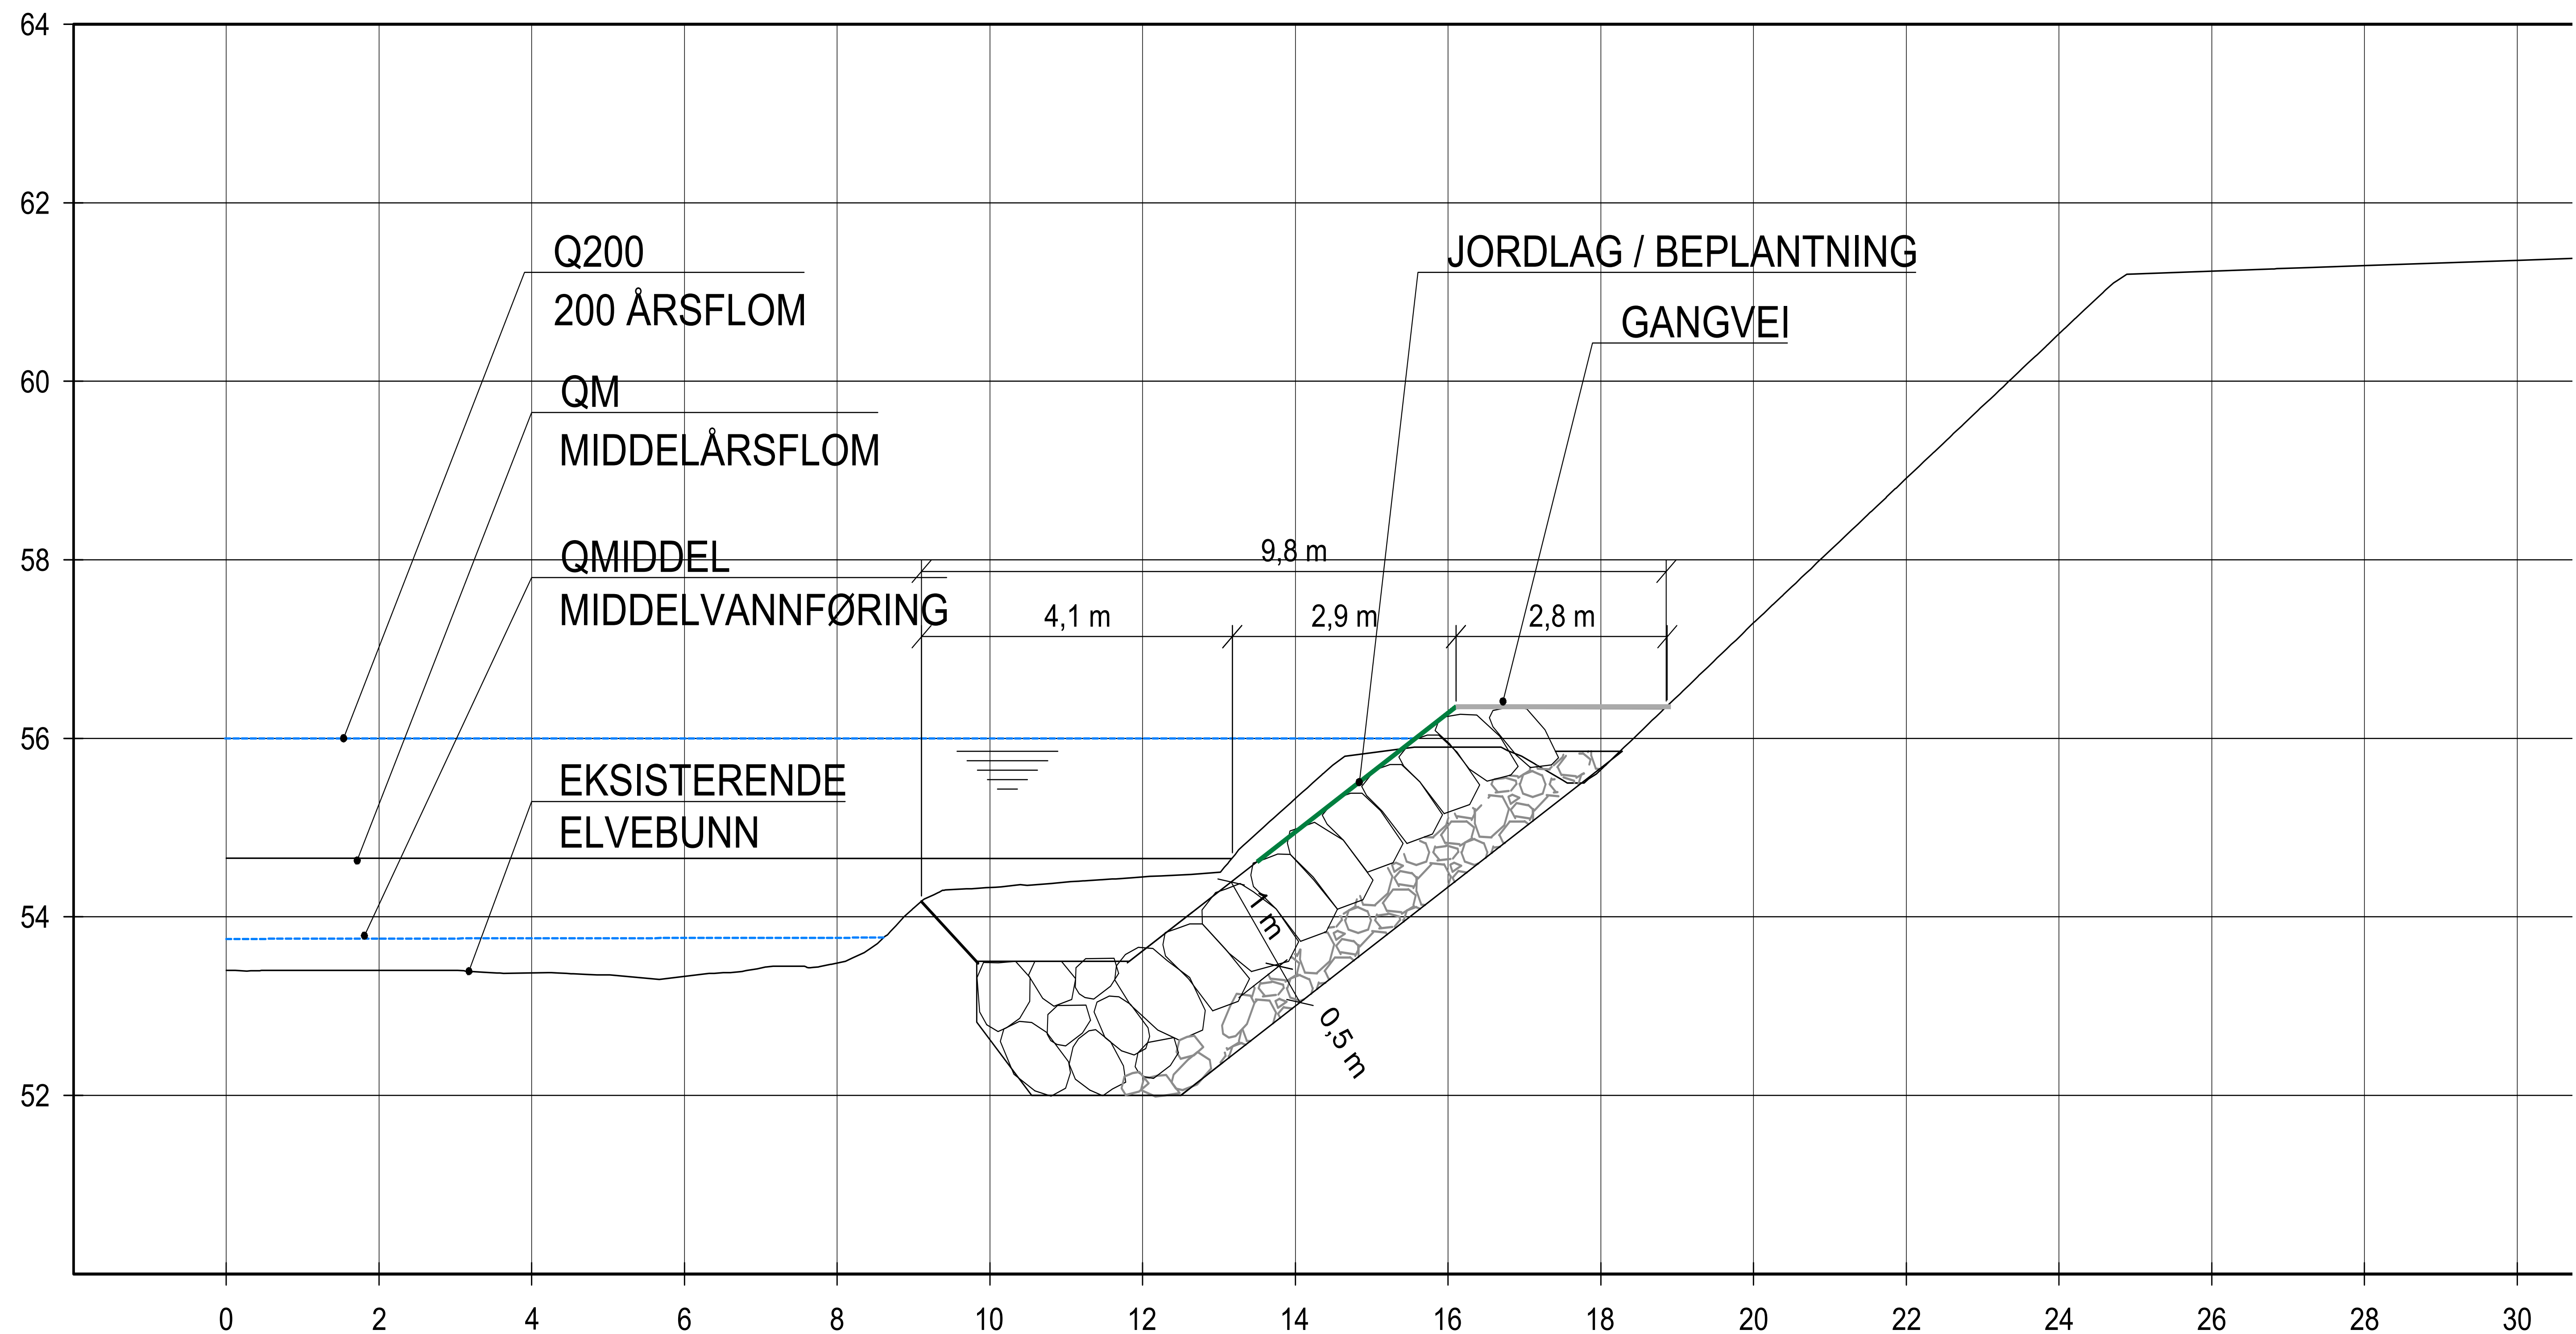

Status	Rev.	Endring	Utført	Kontr.	Ansv.	Dato	
SOGN HANDELSPARK						06.10.2023	
			Målestokk			Format	
PRINSIPP EROSJONSSIKRING SIKRING MED GANGVEI SNITT			Oppdragsleder:				
			Oppdragsnr. 10230432				
 SWECO Norge AS			Disiplin:	Løpenummer:		Status	Rev:
			B			X	00