
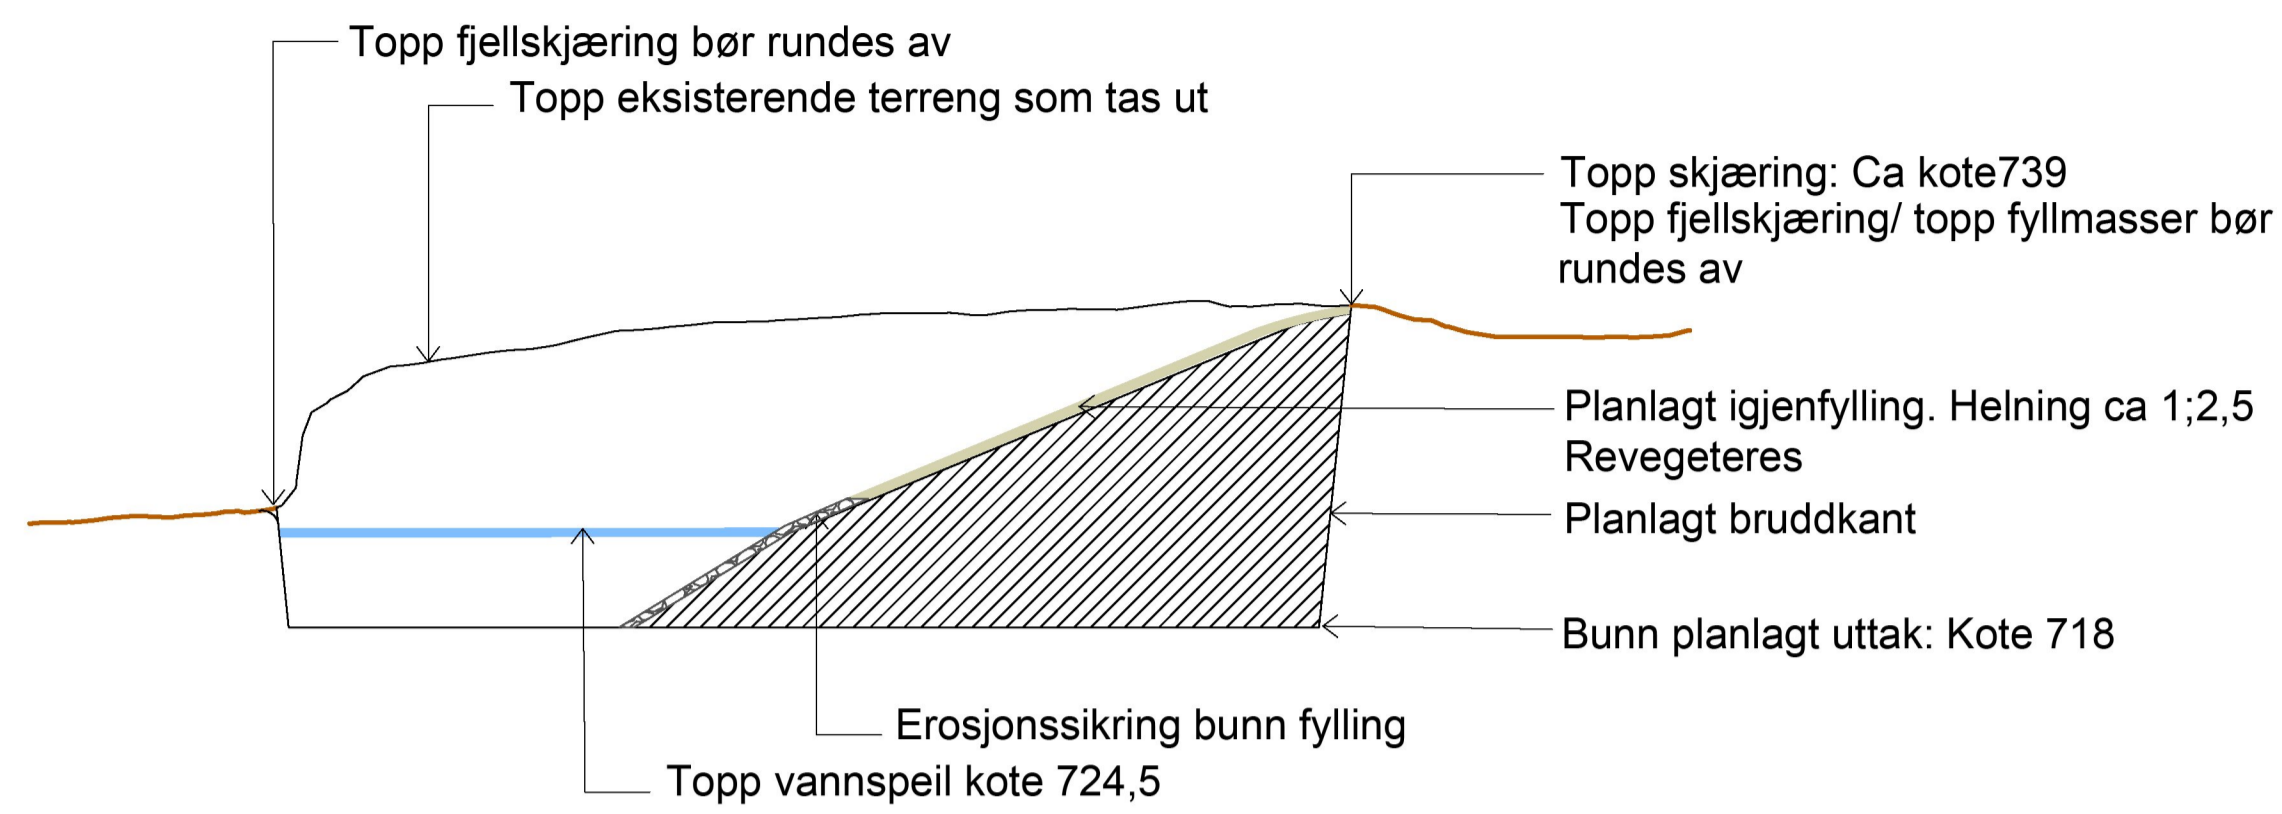


## Vedlegg C Landskapsplaner

| Tegn.nr. | Rev. | Beskrivelse   |
|----------|------|---|
| 0040     | F02  | LANDSKAPSPLAN STEINBRUDD                            |
| 0041     | F03  | LANDSKAPSPLAN UTLØP TAPPETUNNEL OG NY ADKOMSTTUNNEL |
| 0042     | E01  | LANDSKAPSPLAN MORENETAK                             |

**Snitt A-A'**  
Målestokk 1:500

**Snitt B-B'**  
Målestokk 1:500

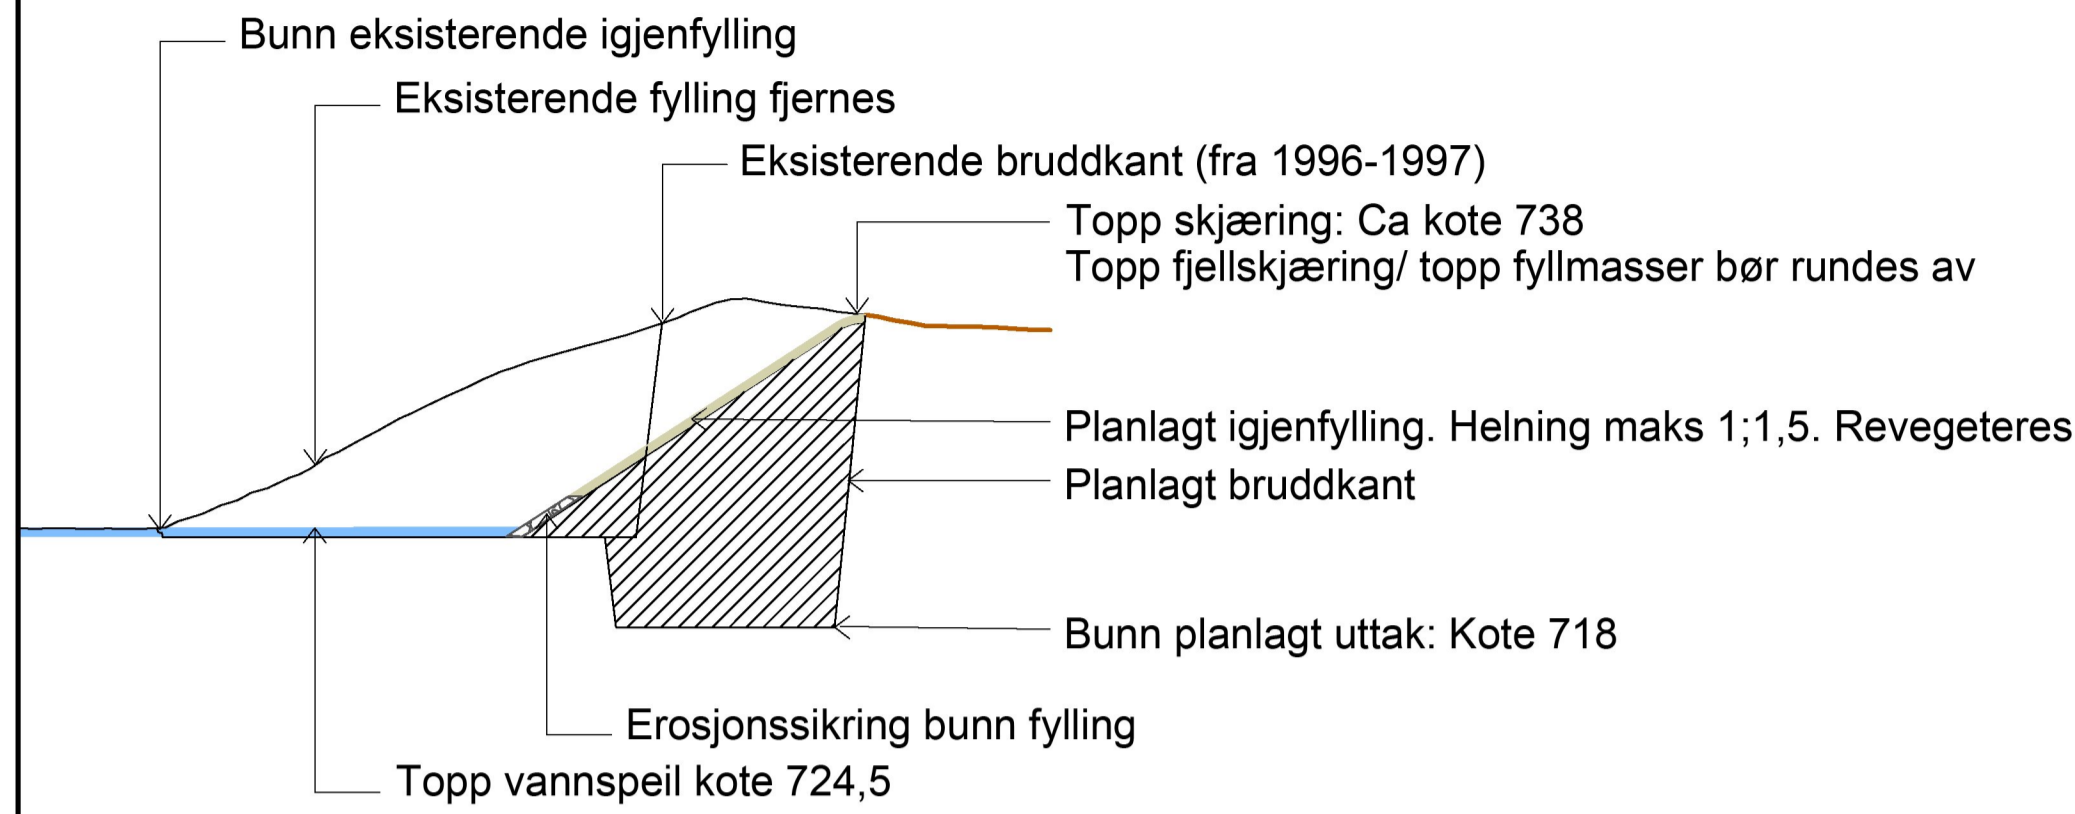

**TEGNFORKLARING**

- Inngrepssgrense
- Bruddkant steinbrudd (gjenfylles)
- Ny kote, 5 meter
- Ny kote, 1 meter
- Naturlig revegetering med stedlige masser
- Erosjonssikring
- Høyspentlinje
- Snittlinjer
- Omlagt vei

**Generelt:**

Revegetering er vist på alle arealer merket med rigg, mellomager og morenetak i arealbruksplanen. Det skal ikke gjøres større inngrep enn nødvendig innenfor inngrepssgrensa.

- Alle arealer som blir berørt av anleggsarbeider skal istandsettes:
- Løsmasser tilført anlegget fjernes på arealer der det skal være bart fjell
  - Revegetering med stedlige masser der dette er naturlig
  - Oppgrusing på av veier, plasser ol. som er blitt skadet av anleggsarbeidene

|                |          |
|----------------|----------|
| Tegningsnummer | Revisjon |
| 0040           | F02      |

**DATUM:**

HORISONTAL: EUREF89 UTM32  
VERTIKAL: NN2000

HRV (NN2000): +732,78  
HRV (LOKALE HØYDER): +729,00

**ANMERKNINGER:**

TEGNING VISER MULIG UTТАK OG IGJENFYLLING AV STEINBRUDD  
NØDVENDIG UTТАK AVHENGER BL.A. AV OPPNÅDD BLOKKANDEL.  
MENGE TILGJENGELIG MASSE TIL IGJENFYLLING ER OGSÅ  
USIKKER. DET ER VIST IGJENFYLLING MED CA 115 000 m3 MASSE

**HENVISNINGER:**

0030 AREALBRUKSPPLAN  
0031 STEINBRUDD UTТАK

|          |            |                                 |            |             |          |
|----------|------------|---------------------------------|------------|-------------|----------|
| F02      | 2021-01-26 | For bruk ved anskaffelse        | DagBjo     | EirPet      | IdGot    |
| E01      | 2020-02-27 | For godkjenning hos myndigheter | MeWor      | EiBer       | DagBjo   |
| Revisjon | Date       | Beskrivelse                     | Utarbeidet | Fagkontroll | Godkjent |

Dette dokumentet er utarbeidet av Norconsult AS som del av det oppdraget som fremgår nedenfor. Opphavsretten tilhører Norconsult AS. Dokumentet må bare benyttes til det formål som oppdragsavtalen beskriver, og må ikke kopieres eller gjøres tilgjengelig på annen måte eller i større utstrekning enn formålet tilsier.



|  |                                   |
|--|-----------------------------------|
|  | Målestokk (gjelder for A1 format) |
|  | 1:750/ 1:500                      |

**NESJØDAMMEN - REHABILITERING**  
**DETALJPLAN FOR MILJØ OG LANDSKAP**  
**LANDSKAPSPLAN STEINBRUDD**  
**PLAN OG SNITT**

|            |                |                |          |
|------------|----------------|----------------|----------|
| Norconsult | Oppdragsnummer | Tegningsnummer | Revisjon |
|            | 5193644        | 0040           | F02      |


|        |        |       |           |     |        |        |               |      |
|--------|--------|-------|-----------|-----|--------|--------|---------------|------|
| Område | Gruppe | Enhet | Komponent | Del | Detalj | Format | Journalnummer | Rev. |
|        |        |       |           |     |        |        |               |      |

X:\nor\oppdrag\Trondheim\193035\193064\BIM\Miljø og landskap\LA\YOUT-Landskapsplan.dwg - MelWor - Pliktet, 2020-02-28, 12:30:28 - LAYOUT = 0040 - XREF = AM-10-NESJØ-Arealbruksplan, Tiltak, Kart, landskap, MODELL, Landskapsplan

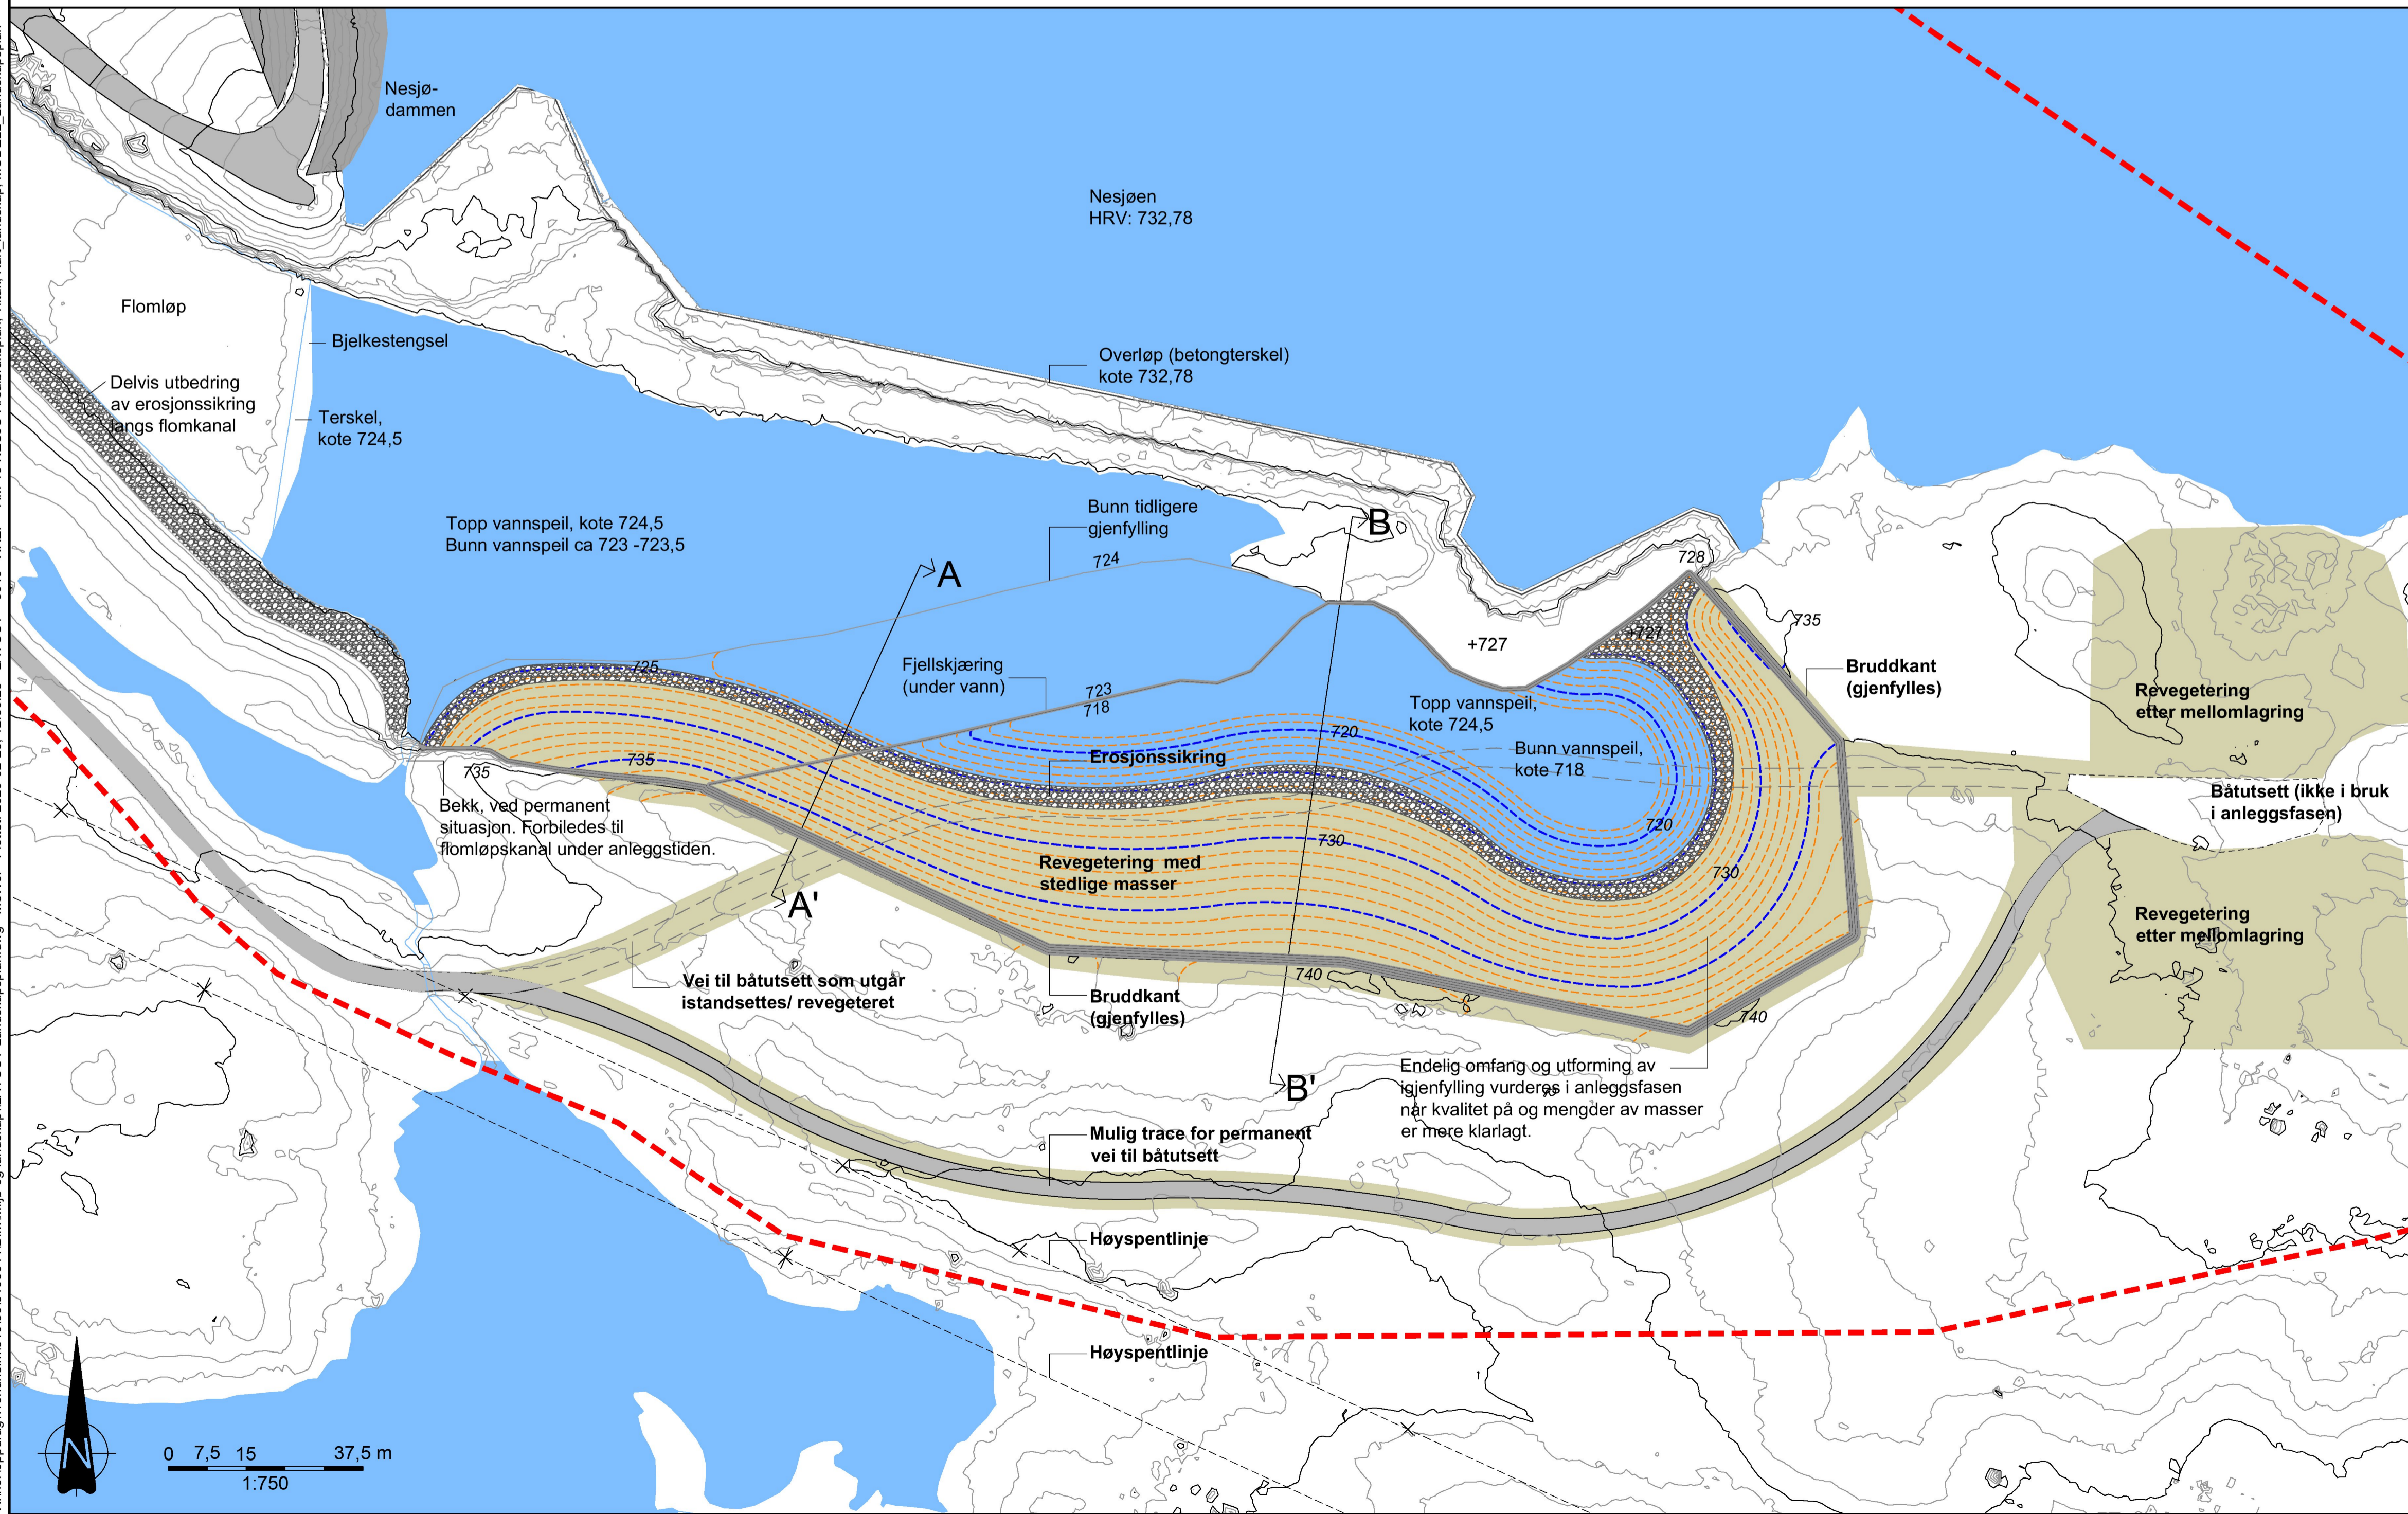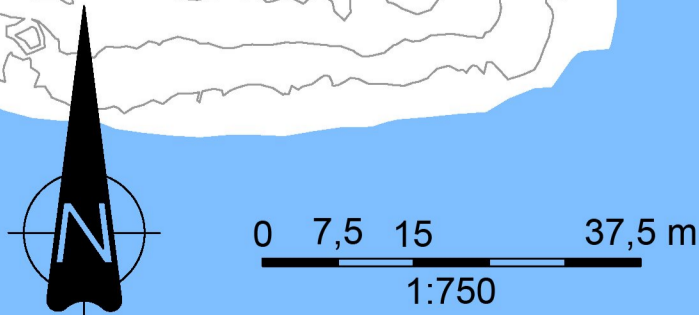



X:\noroppdrag\Trondheim\19305193064\BIM\Miljø og landskap\LAYOU\T-Landskapsplan.dwg - MilWor - Pliktet, 2020-02-28, 12:39:24 - LAYOUT = 0042 - XREF = AM-10-NESJØ-Arealbruksplan, Tiltak, Kart, landskap, MODELL, Landskapsplan

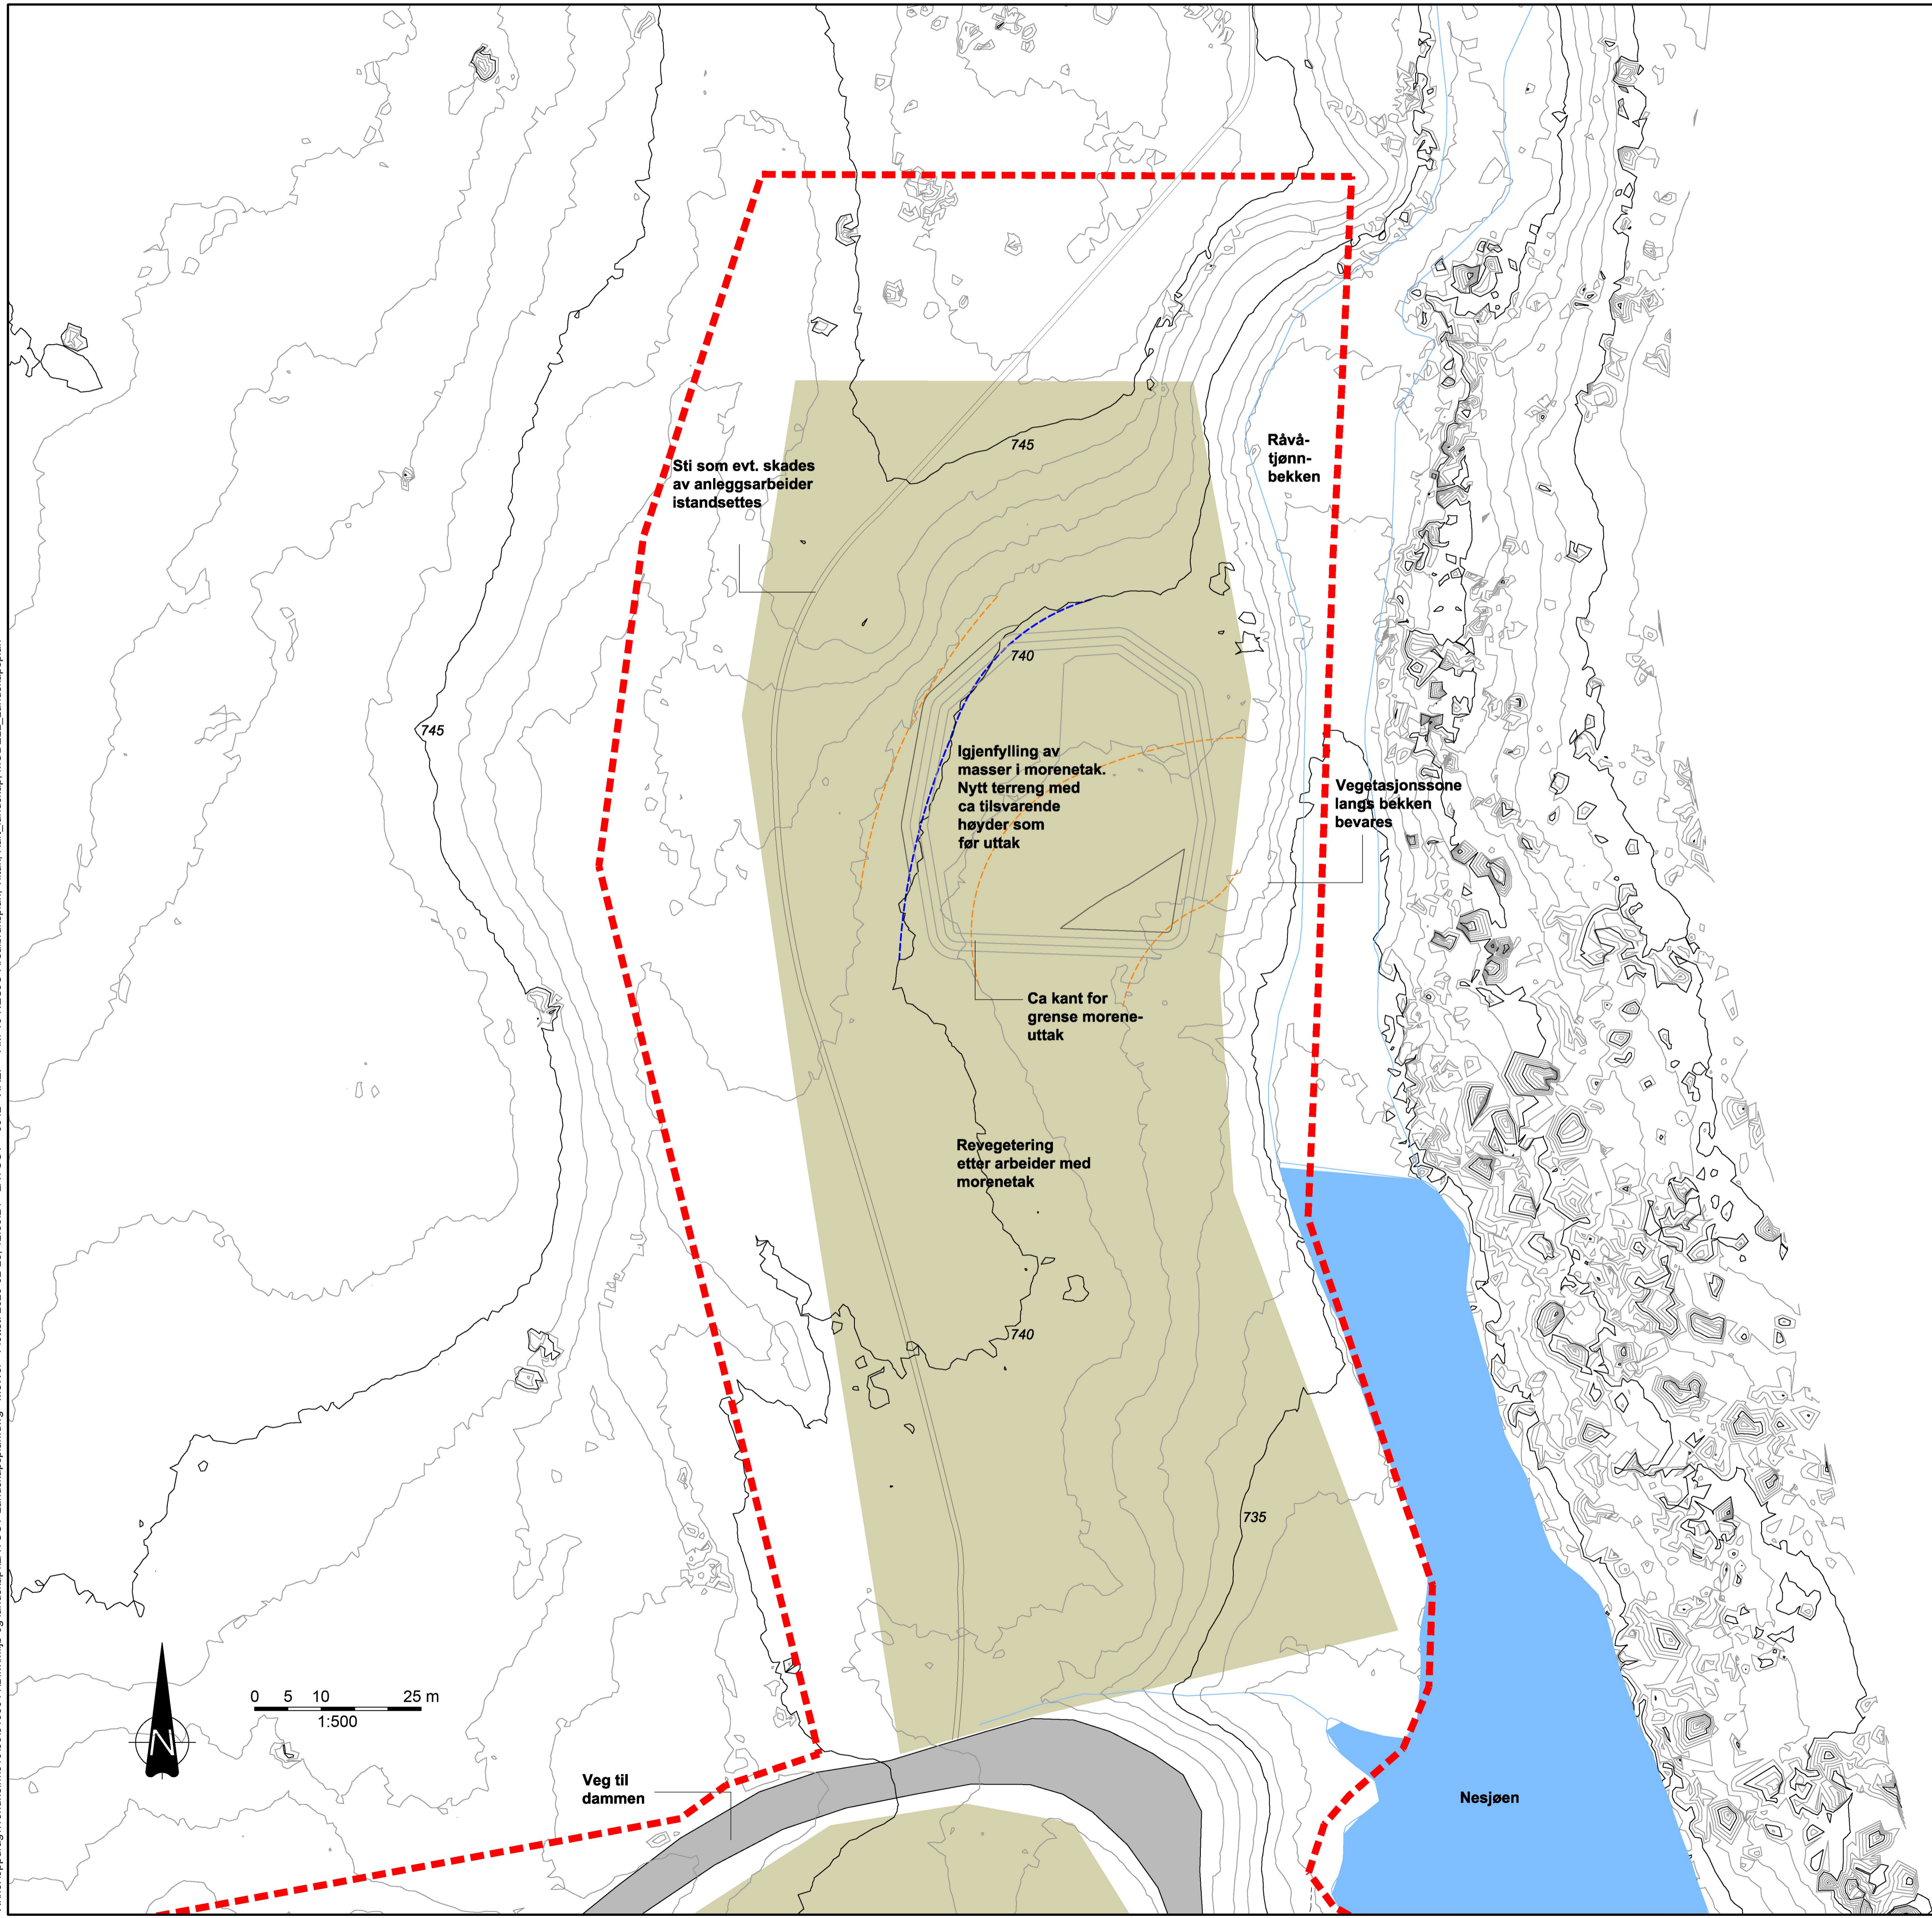

**TEGNFORKLARING**

-  Inngrepssgrense
-  Mulig kant uttak masser morenetak (gjenfylles)
-  Ny kote, 5 meter
-  Ny kote, 1 meter
-  Naturlig revegetering fra stedlige masser

**Generelt:**

Revegetering er vist på alle arealer merket med rigg, mellomager og morenetak i arealbruksplanen. Det skal ikke gjøres større inngrep enn nødvendig innenfor inngrepssgrensa.

- Alle arealer som blir berørt av anleggsarbeider skal istandsettes:
- Løsmasser tilført anlegget fjernes på arealer der det skal være bart fjell
  - Revegeting med stedlige masser der dette er naturlig
  - Oppgrusing på av veier, plasser ol. som er blir skadet av anleggsarbeidene

|                |          |
|----------------|----------|
| Tegningsnummer | Revisjon |
| 0042           | E01      |

**DATUM:**  
 HORIZONTAL: EUREF89 UTM32  
 VERTIKAL: NN2000

HRV (NN2000): +732,78  
 HRV (LOKALE HØYDER): +729,00


**ANMERKNINGER:**  
 TEGNING VISER MULIG UTTAK OG IGJENFYLLING AV MORENETAK. NØDVENDIG UTTAK (UTSTREKNING, DYBDER) AVHENGER BL.A AV KVALITET OG DYBDER PÅ TOPP- OG MORENEMASSER.

**HENVISNINGER:**  
 0030 AREALBRUKSPLAN  
 0032 MORENEUTTAK

|     |            |                                 |       |       |        |
|-----|------------|---------------------------------|-------|-------|--------|
| E01 | 2020-02-27 | For godkjenning hos myndigheter | MeWor | EiBer | DagBjo |
|-----|------------|---------------------------------|-------|-------|--------|

|          |      |             |            |             |          |
|----------|------|-------------|------------|-------------|----------|
| Revisjon | Dato | Beskrivelse | Utarbeidet | Fagkontroll | Godkjent |
|----------|------|-------------|------------|-------------|----------|

Dette dokumentet er utarbeidet av Norconsult AS som del av det oppdraget som fremgår nedenfor. Opphavsretten tilhører Norconsult AS. Dokumentet må bare benyttes til det formål som oppdragsavtalen beskriver, og må ikke kopieres eller gjøres tilgjengelig på annen måte eller i større utstrekning enn formålet tilsier.

|   |                                  |
|---|----------------------------------|
|  | Målestokk (gelder for A1 format) |
|   | 1:500                            |

**NESJØDAMMEN - REHABILITERING  
 DETALJPLAN FOR MILJØ OG LANDSKAP  
 LANDSKAPSPLAN MORENETAK  
 PLAN**

|  |  |                |                |          |
|--|--|----------------|----------------|----------|
| Norconsult  |  | Oppdragsnummer | Tegningsnummer | Revisjon |
|  |  | 5193644        | 0042           | E01      |

|        |        |       |           |     |        |        |               |      |
|--------|--------|-------|-----------|-----|--------|--------|---------------|------|
| Område | Gruppe | Enhet | Komponent | Del | Detalj | Format | Journalnummer | Rev. |
|--------|--------|-------|-----------|-----|--------|--------|---------------|------|

