



Stølen Kraftverk AS
Detaljplan for landskap og miljø
Mars 2021

VEDLEGG # 1


Arealbrukskart, Oversikt, Versjon 2021-02-20



Stølen Kraftverk AS
Detaljplan for landskap og miljø
Mars 2021

VEDLEGG # 2

Arealbrukskart, Bergetjødn, Versjon 2021-02-20

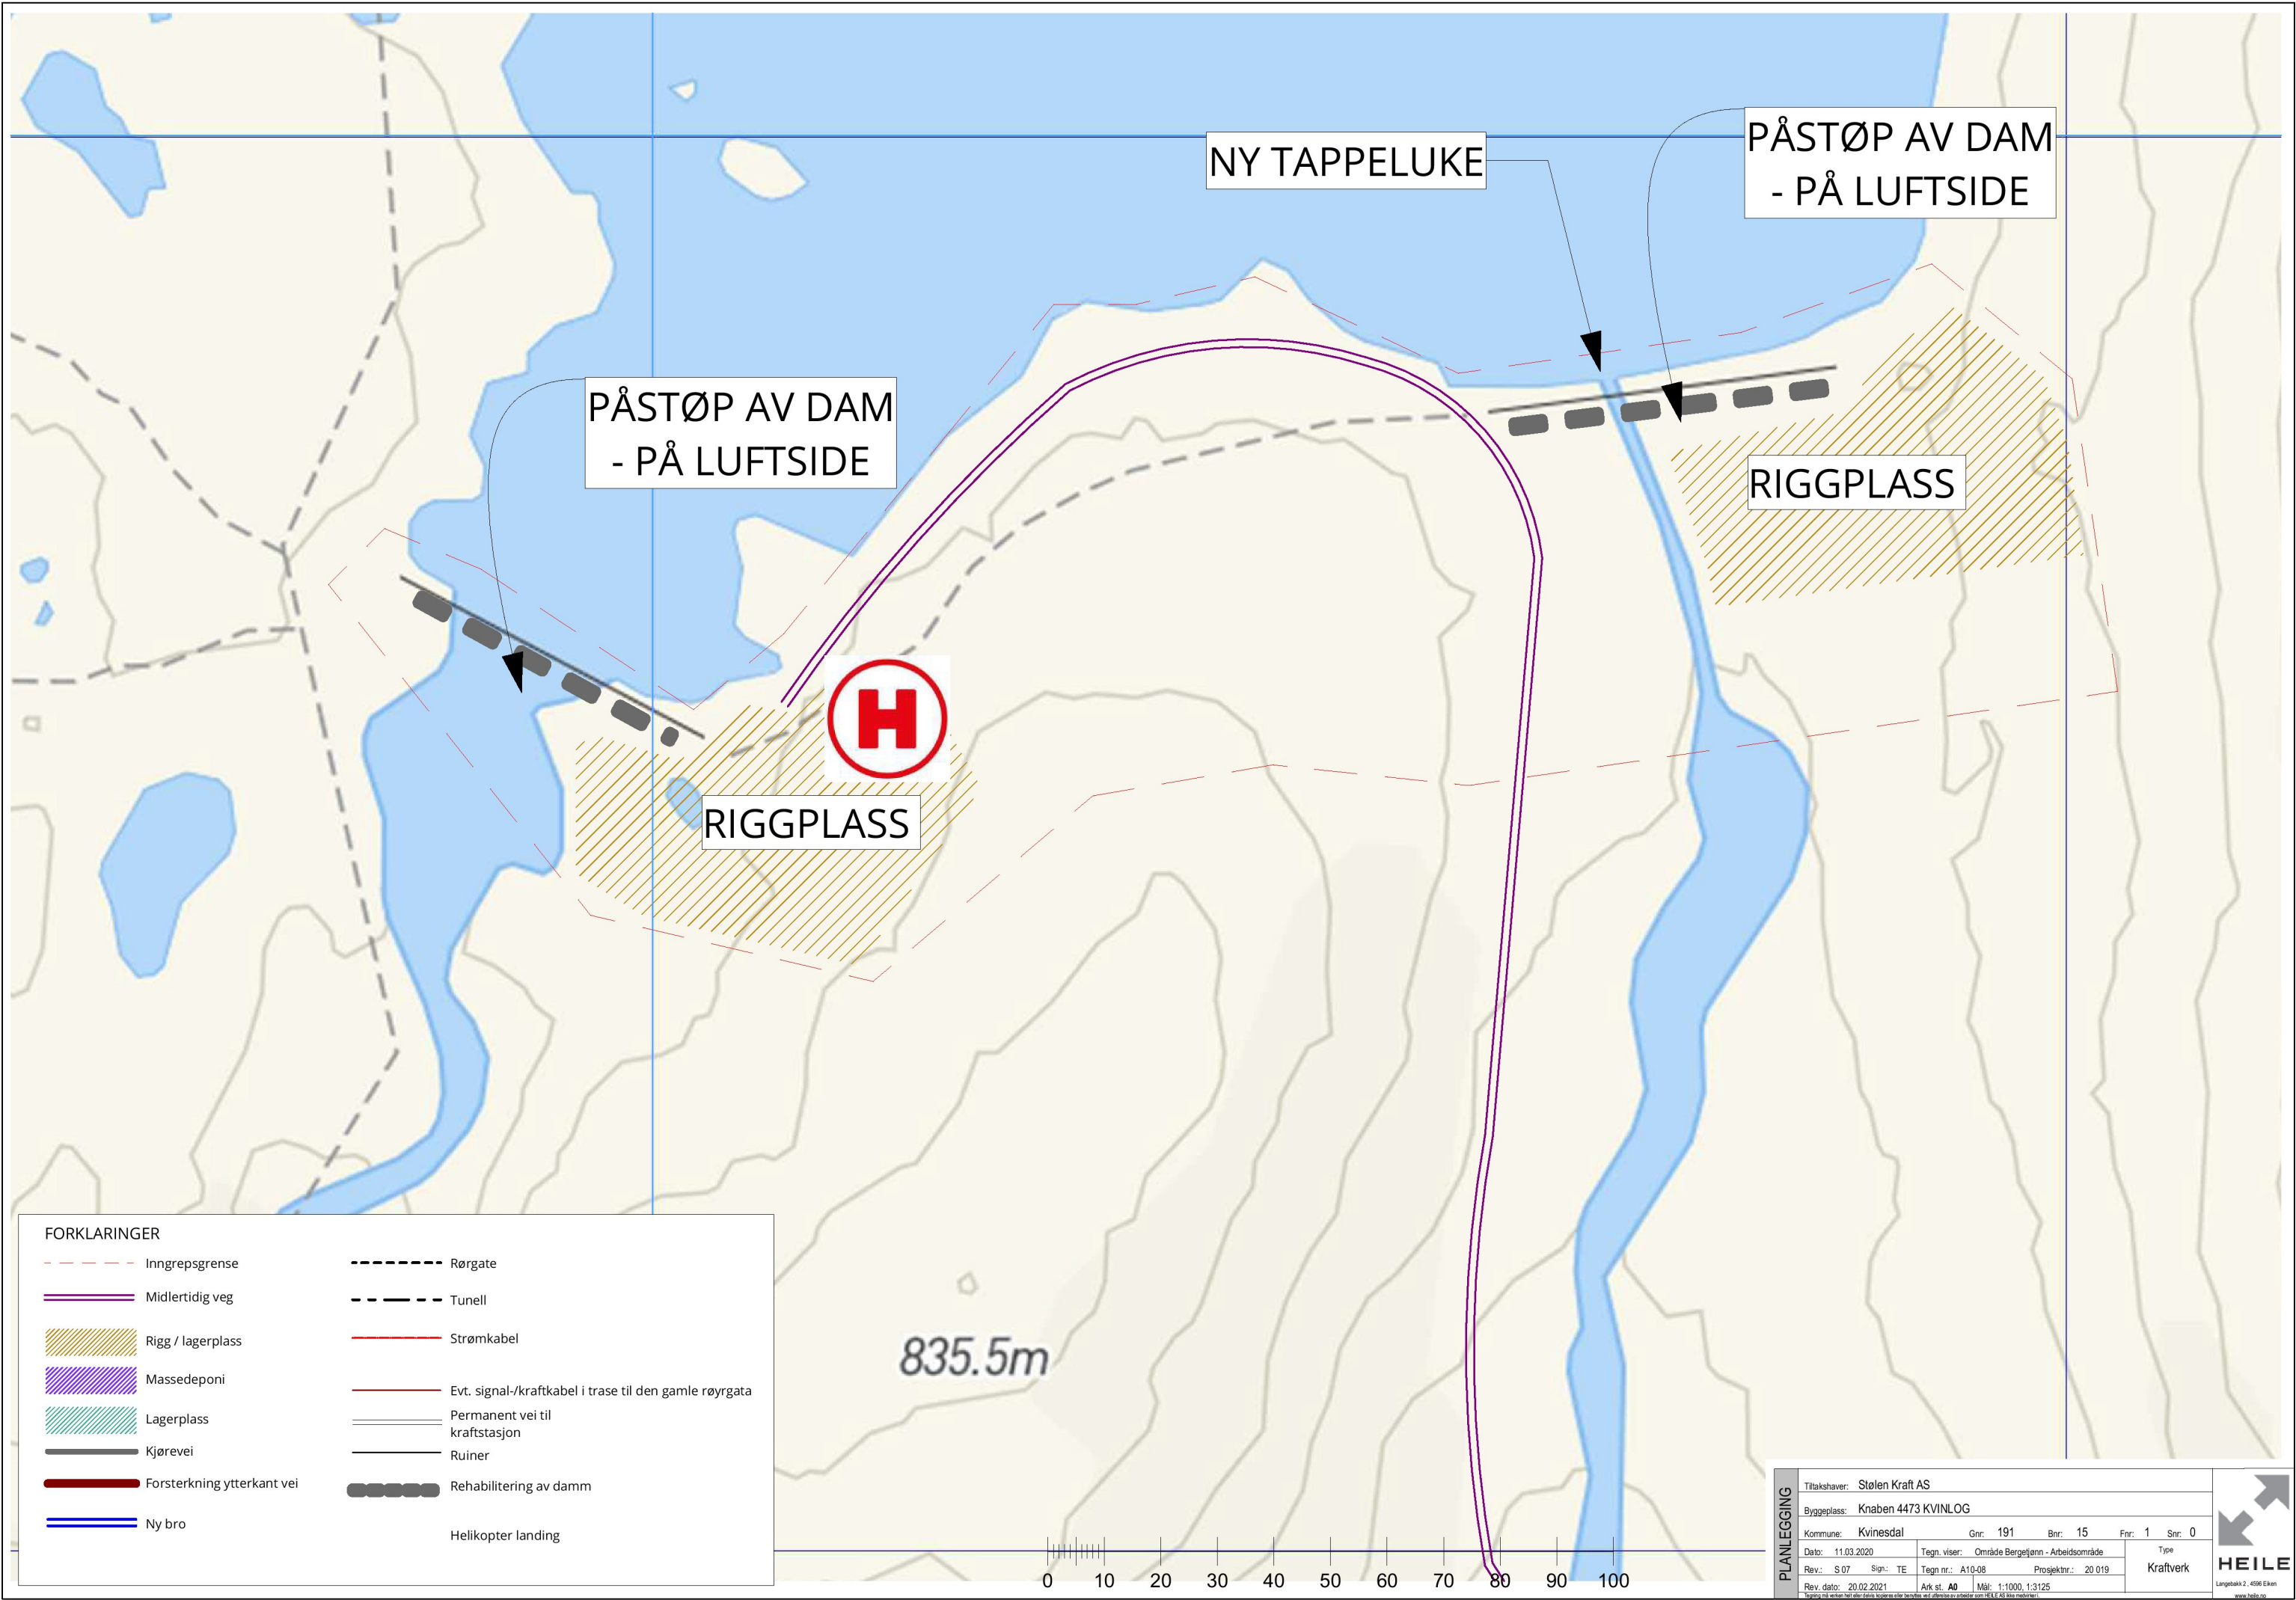

PLANLEGGING	Tiltakshaver: Stølen Kraft AS									
	Byggeplass: Knaben 4473 KVINLOG									
	Kommune: Kvinesdal		Gnr: 191		Bnr: 15		Fnr: 1		Snr: 0	
	Dato: 11.03.2020		Tegn. viser: Område Bergetjenn - Arbeidsområde					Type		Kraftverk
	Rev.: S 07		Sign.: TE		Tegn nr.: A10-08					
	Rev. dato: 20.02.2021		Ark st. A0		Mål: 1:1000, 1:3125					
Tegning til verken helt eller delvis kopieres eller benyttes ved offentlig anledning uten tillatelse fra HEILE AS eller mellempart.										


Langebakk 2, 4596 Eken
www.heile.no



Stølen Kraftverk AS
Detaljplan for landskap og miljø
Mars 2021

VEDLEGG # 3

Arealbrukskart, Finndalsdammen, Versjon 2021-02-20

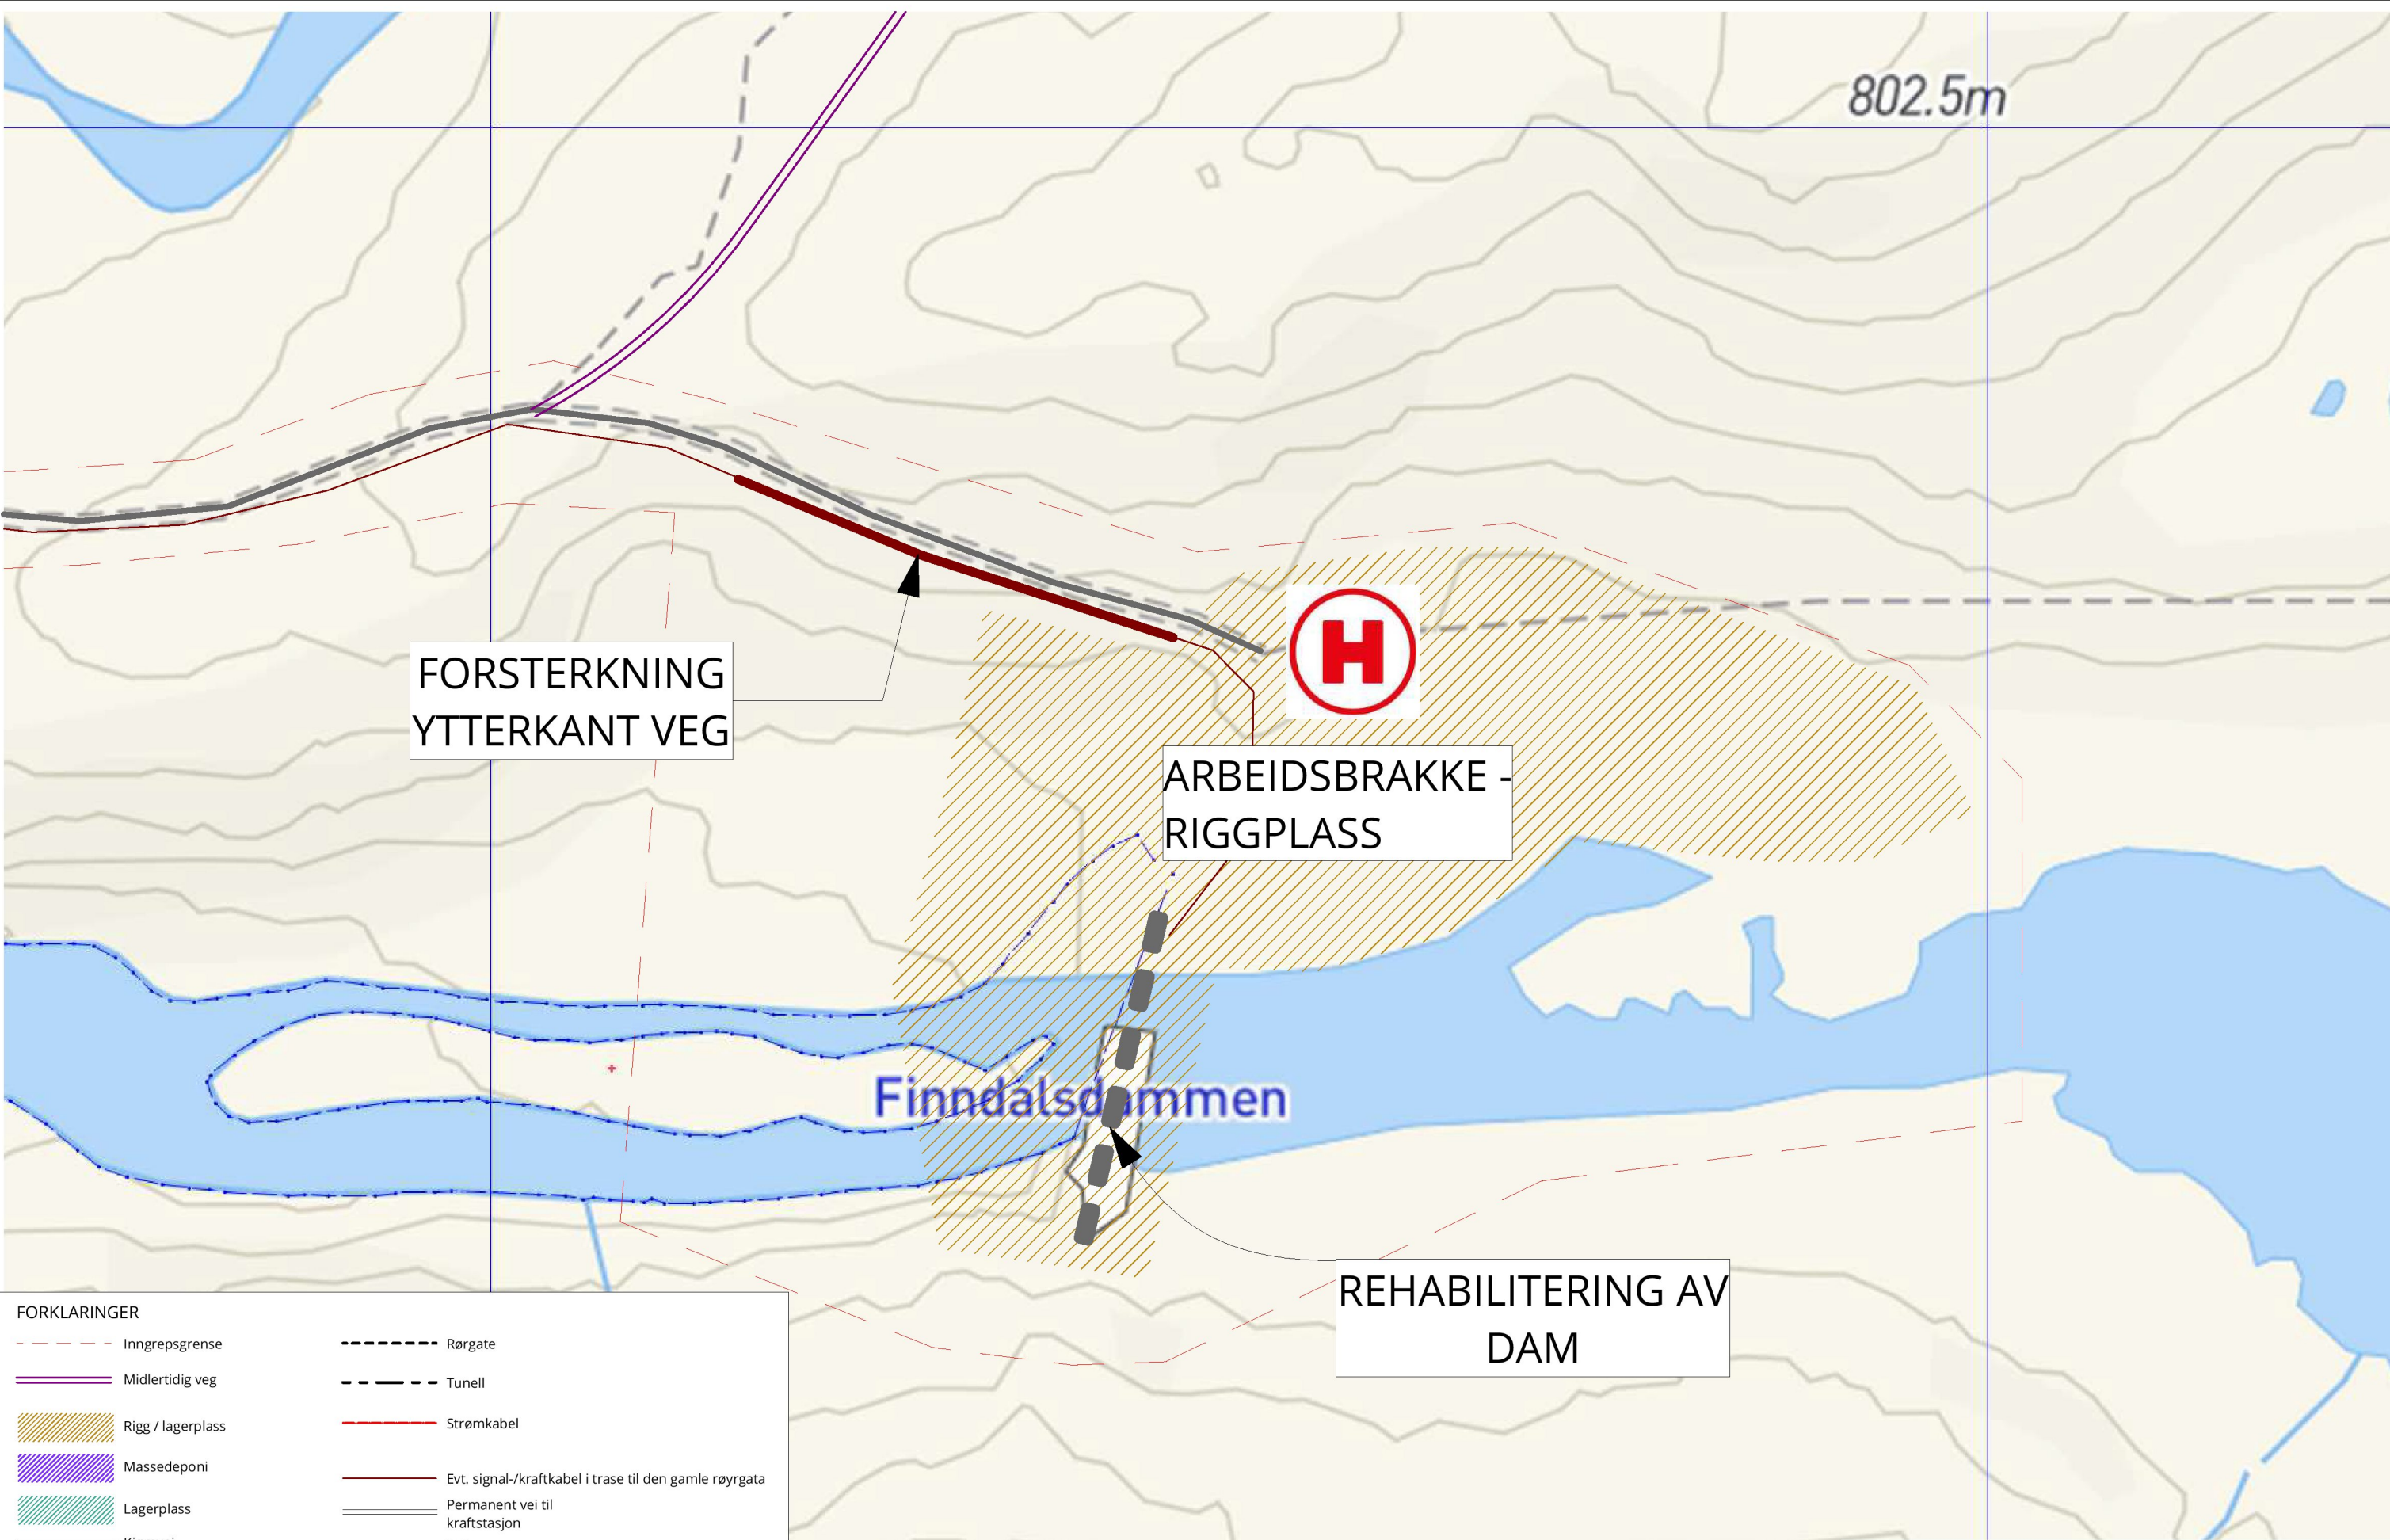

FORKLARINGER	
	Inngrepsgrense
	Midlertidig veg
	Rigg / lagerplass
	Massedeponi
	Lagerplass
	Kjørevei
	Forsterkning ytterkant vei
	Ny bro
	Rørgate
	Tunell
	Strømkabel
	Evt. signal-/kraftkabel i trase til den gamle rørgata
	Permanent vei til kraftstasjon
	Ruiner
	Rehabilitering av damm
	Helikopter landing

PLANLEGGING	Tiltakshaver: Stølen Kraft AS			
	Byggeplass: Knaben 4473 KVINLOG			
	Kommune: Kvinesdal	Gnr: 191	Bnr: 15	Fnr: 1 Snr: 0
	Dato: 11.03.2020	Tegn. viser: Område Finndalsdammen - Arbeidsområde	Type	
	Rev.: S 07	Sign.: TE	Tegn nr.: A10-09	Prosjektnr.: 20 019
Rev. dato: 20.02.2021		Ark st. A0	Mål: 1:1000, 1:3125	Kraftverk
Tegning til annen tegning eller annen dokumentasjon eller annen tegning som HEILE AS ikke mottar				



Stølen Kraftverk AS
Detaljplan for landskap og miljø
Mars 2021

VEDLEGG # 4

Arealbrukskart, Inntaket, Versjon 2021-02-20

UTFYLLING
SVING

UTFYLLING
SVING

FORS
YTTE

NY VEG TIL
INNTAK

MIDLERTIDIG
VEG OVER ELV

Inntaksdammen

INNTAK
SIT.KART C

FORKLARINGER

- Inngrepsgrense
- Midlertidig veg
- Rigg / lagerplass
- Massedeponi
- Lagerplass
- Kjørevei
- Forsterkning ytterkant vei
- Ny bro
- Rørgate
- Tunell
- Strømkabel
- Evt. signal-/kraftkabel i trase til den gamle rørgata
- Permanent vei til kraftstasjon
- Ruiner
- Rehabilitering av damm
- Helikopter landing



746.5m

PLANLEGGING

Titelshaver: Stølen Kraft AS

Byggeplass: Knaben 4473 KVINLOG

Kommune: Kvinesdal

Gnr: 191

Bnr: 15

Fnr: 1

Snr: 0

Dato: 11.03.2020

Tegn. viser: Område Inntaksdamm - Arbeidsområde

Rev.: S 07

Sign.: TE

Tegn nr.: A10-10

Prosjektnr.: 20 019

Rev. dato: 20.02.2021

Ark st. A0

Mål: 1:3125, 1:1000

Type: Kraftverk

HEILE

Langebak 2, 4566 Eken

www.heile.no



Stølen Kraftverk AS
Detaljplan for landskap og miljø
Mars 2021

VEDLEGG # 5

Arealbrukskart, Stasjonstomt, Versjon 2021-02-20

