


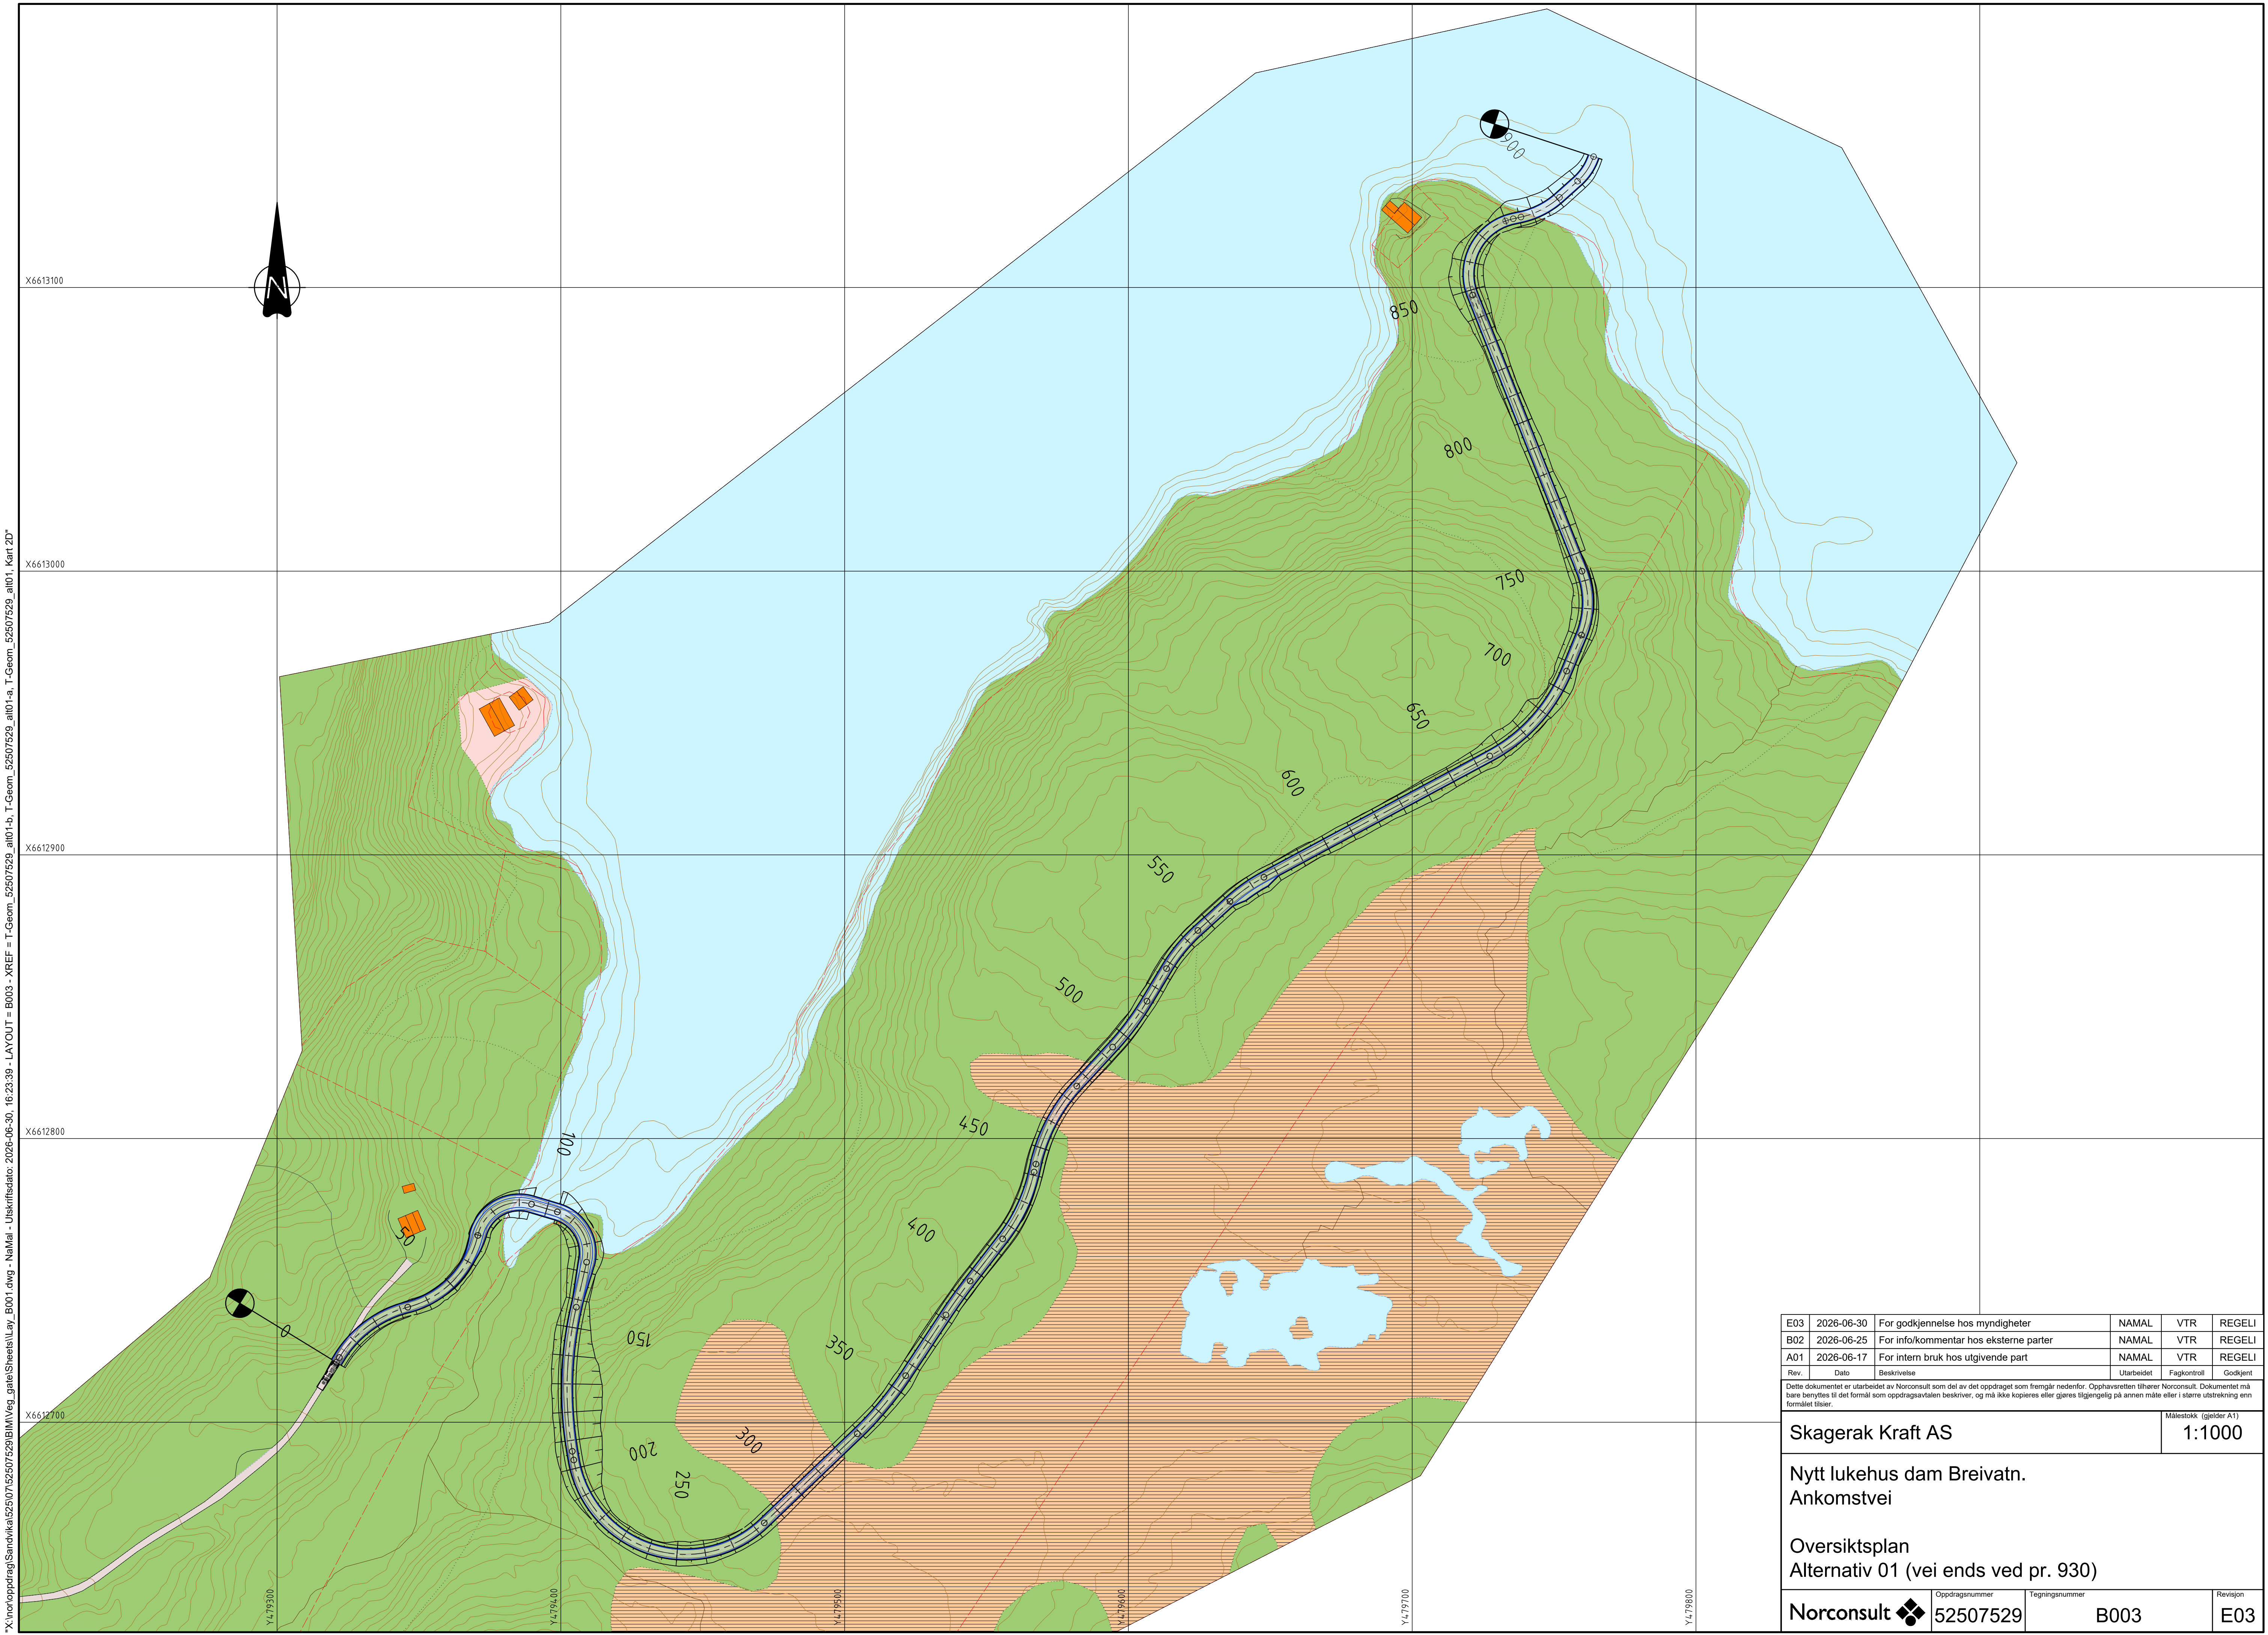

E03	2026-06-30	For godkjenning hos myndigheter	NAMAL	VTR	REGELI
B02	2026-06-25	For info/kommentar hos eksterne parter	NAMAL	VTR	REGELI
A01	2026-06-17	For intern bruk hos utgivende part	NAMAL	VTR	REGELI
Rev.	Dato	Beskrivelse	Utarbeidet	Fagkontroll	Godkjent
Dette dokumentet er utarbeidet av Norconsult som del av det oppdraget som fremgår nedenfor. Opphavsretten tilhører Norconsult. Dokumentet må bare benyttes til det formål som oppdragsavtalen beskriver, og må ikke kopieres eller gjøres tilgjengelig på annen måte eller i større utstrekning enn formålet tilsier.					
Skagerak Kraft AS					Målestokk (gjelder A1) 1:1000
Nytt lukehus dam Breivatn. Ankomstvei					
Oversiktsplan Alternativ 01 (vei ends ved pr. 930)					
Norconsult		Oppdragsnummer 52507529	Tegningsnummer B003	Revisjon E03	

