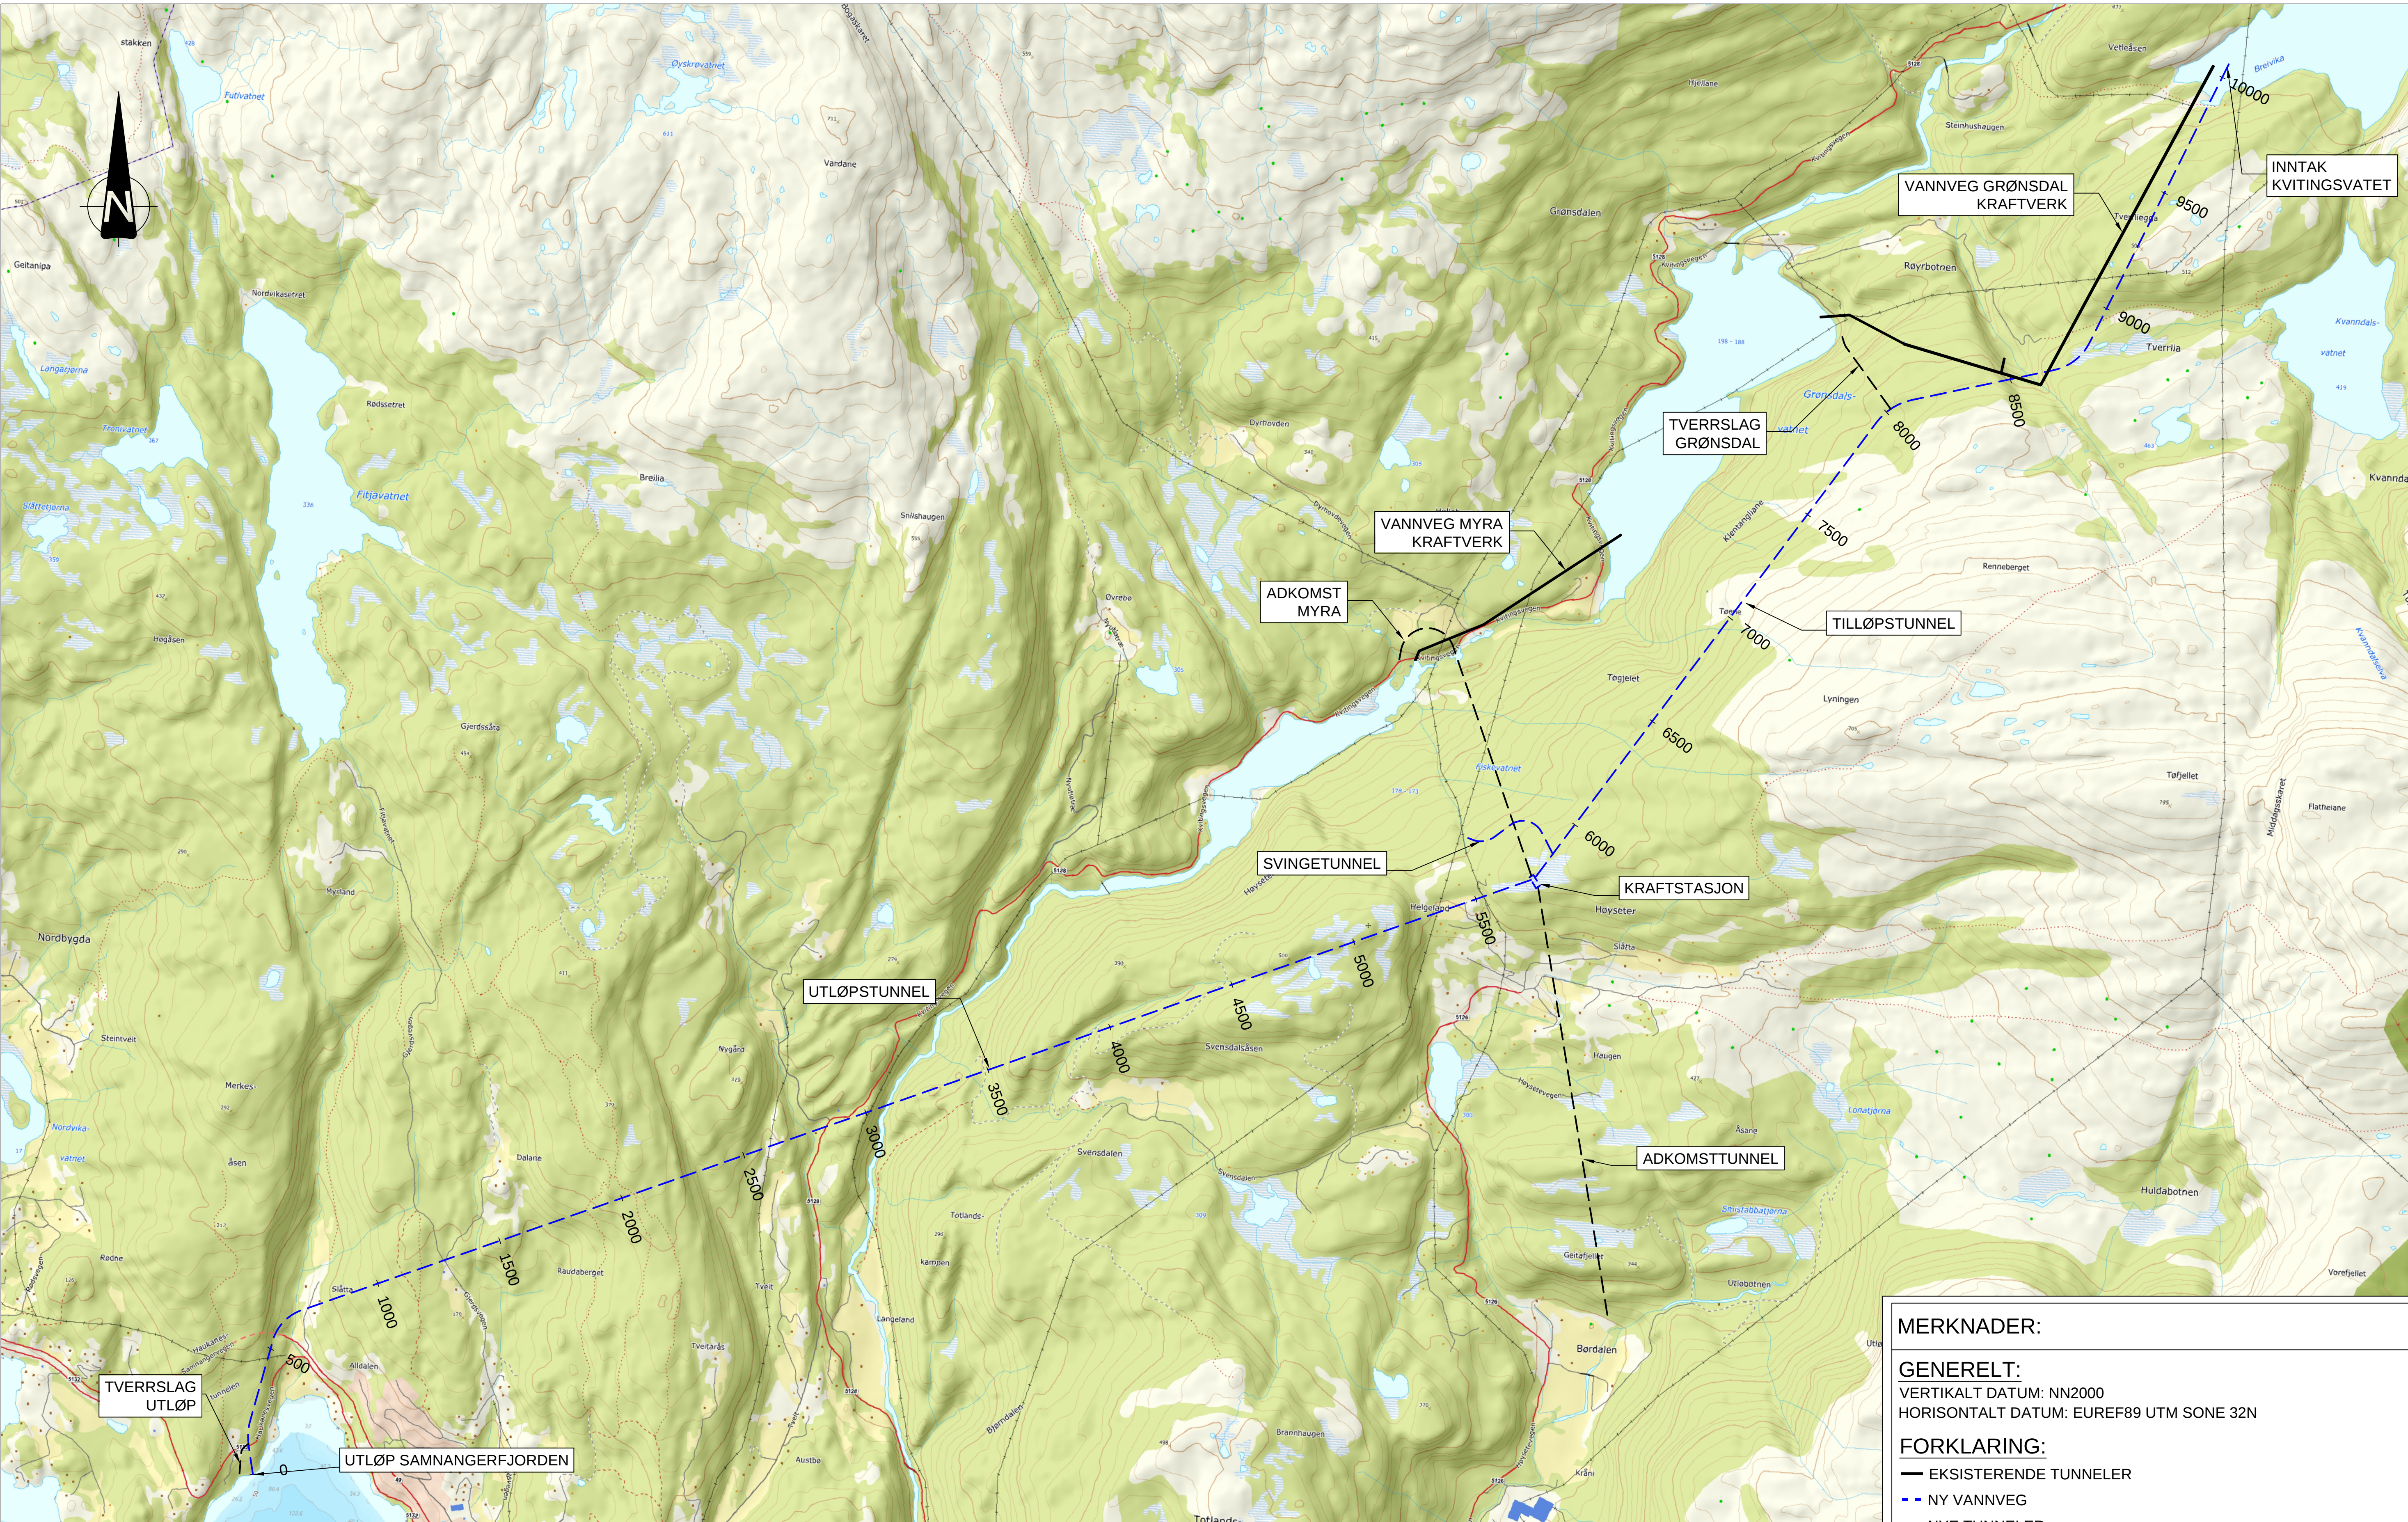


BØRDALEN KRAFTVERK - PLAN
1:12 000

MERKNADER:

GENERELT:

VERTIKALT DATUM: NN2000
HORISONTALT DATUM: EUREF89 UTM SONE 32N

FORKLARING:

- EKSISTERENDE TUNNELER
- - - NY VANNVEG
- - - NYE TUNNELER

Status	Rev.	Endring	Utført	Kontr.	Ansv.	Dato
EVINY FORNYBAR AS BØRDALEN KRAFTVERK KONSESJONSSØKNAD			OME	MMS	OME	26.01.2026
			Målestokk	1:12 000		Format A1
OVERSIKTSTEGNING PLAN			Oppdragsleiar: Magne Myhra Skog		Oppdragsnr. 10246614	
SWECO  SWECO Norge AS SLUPPENVEGEN 16, 7037 TRONDHEIM TLF.: 72 85 36 00			Disiplin:	Løpenummer:	Status:	Rev.
			B	001	X	02