


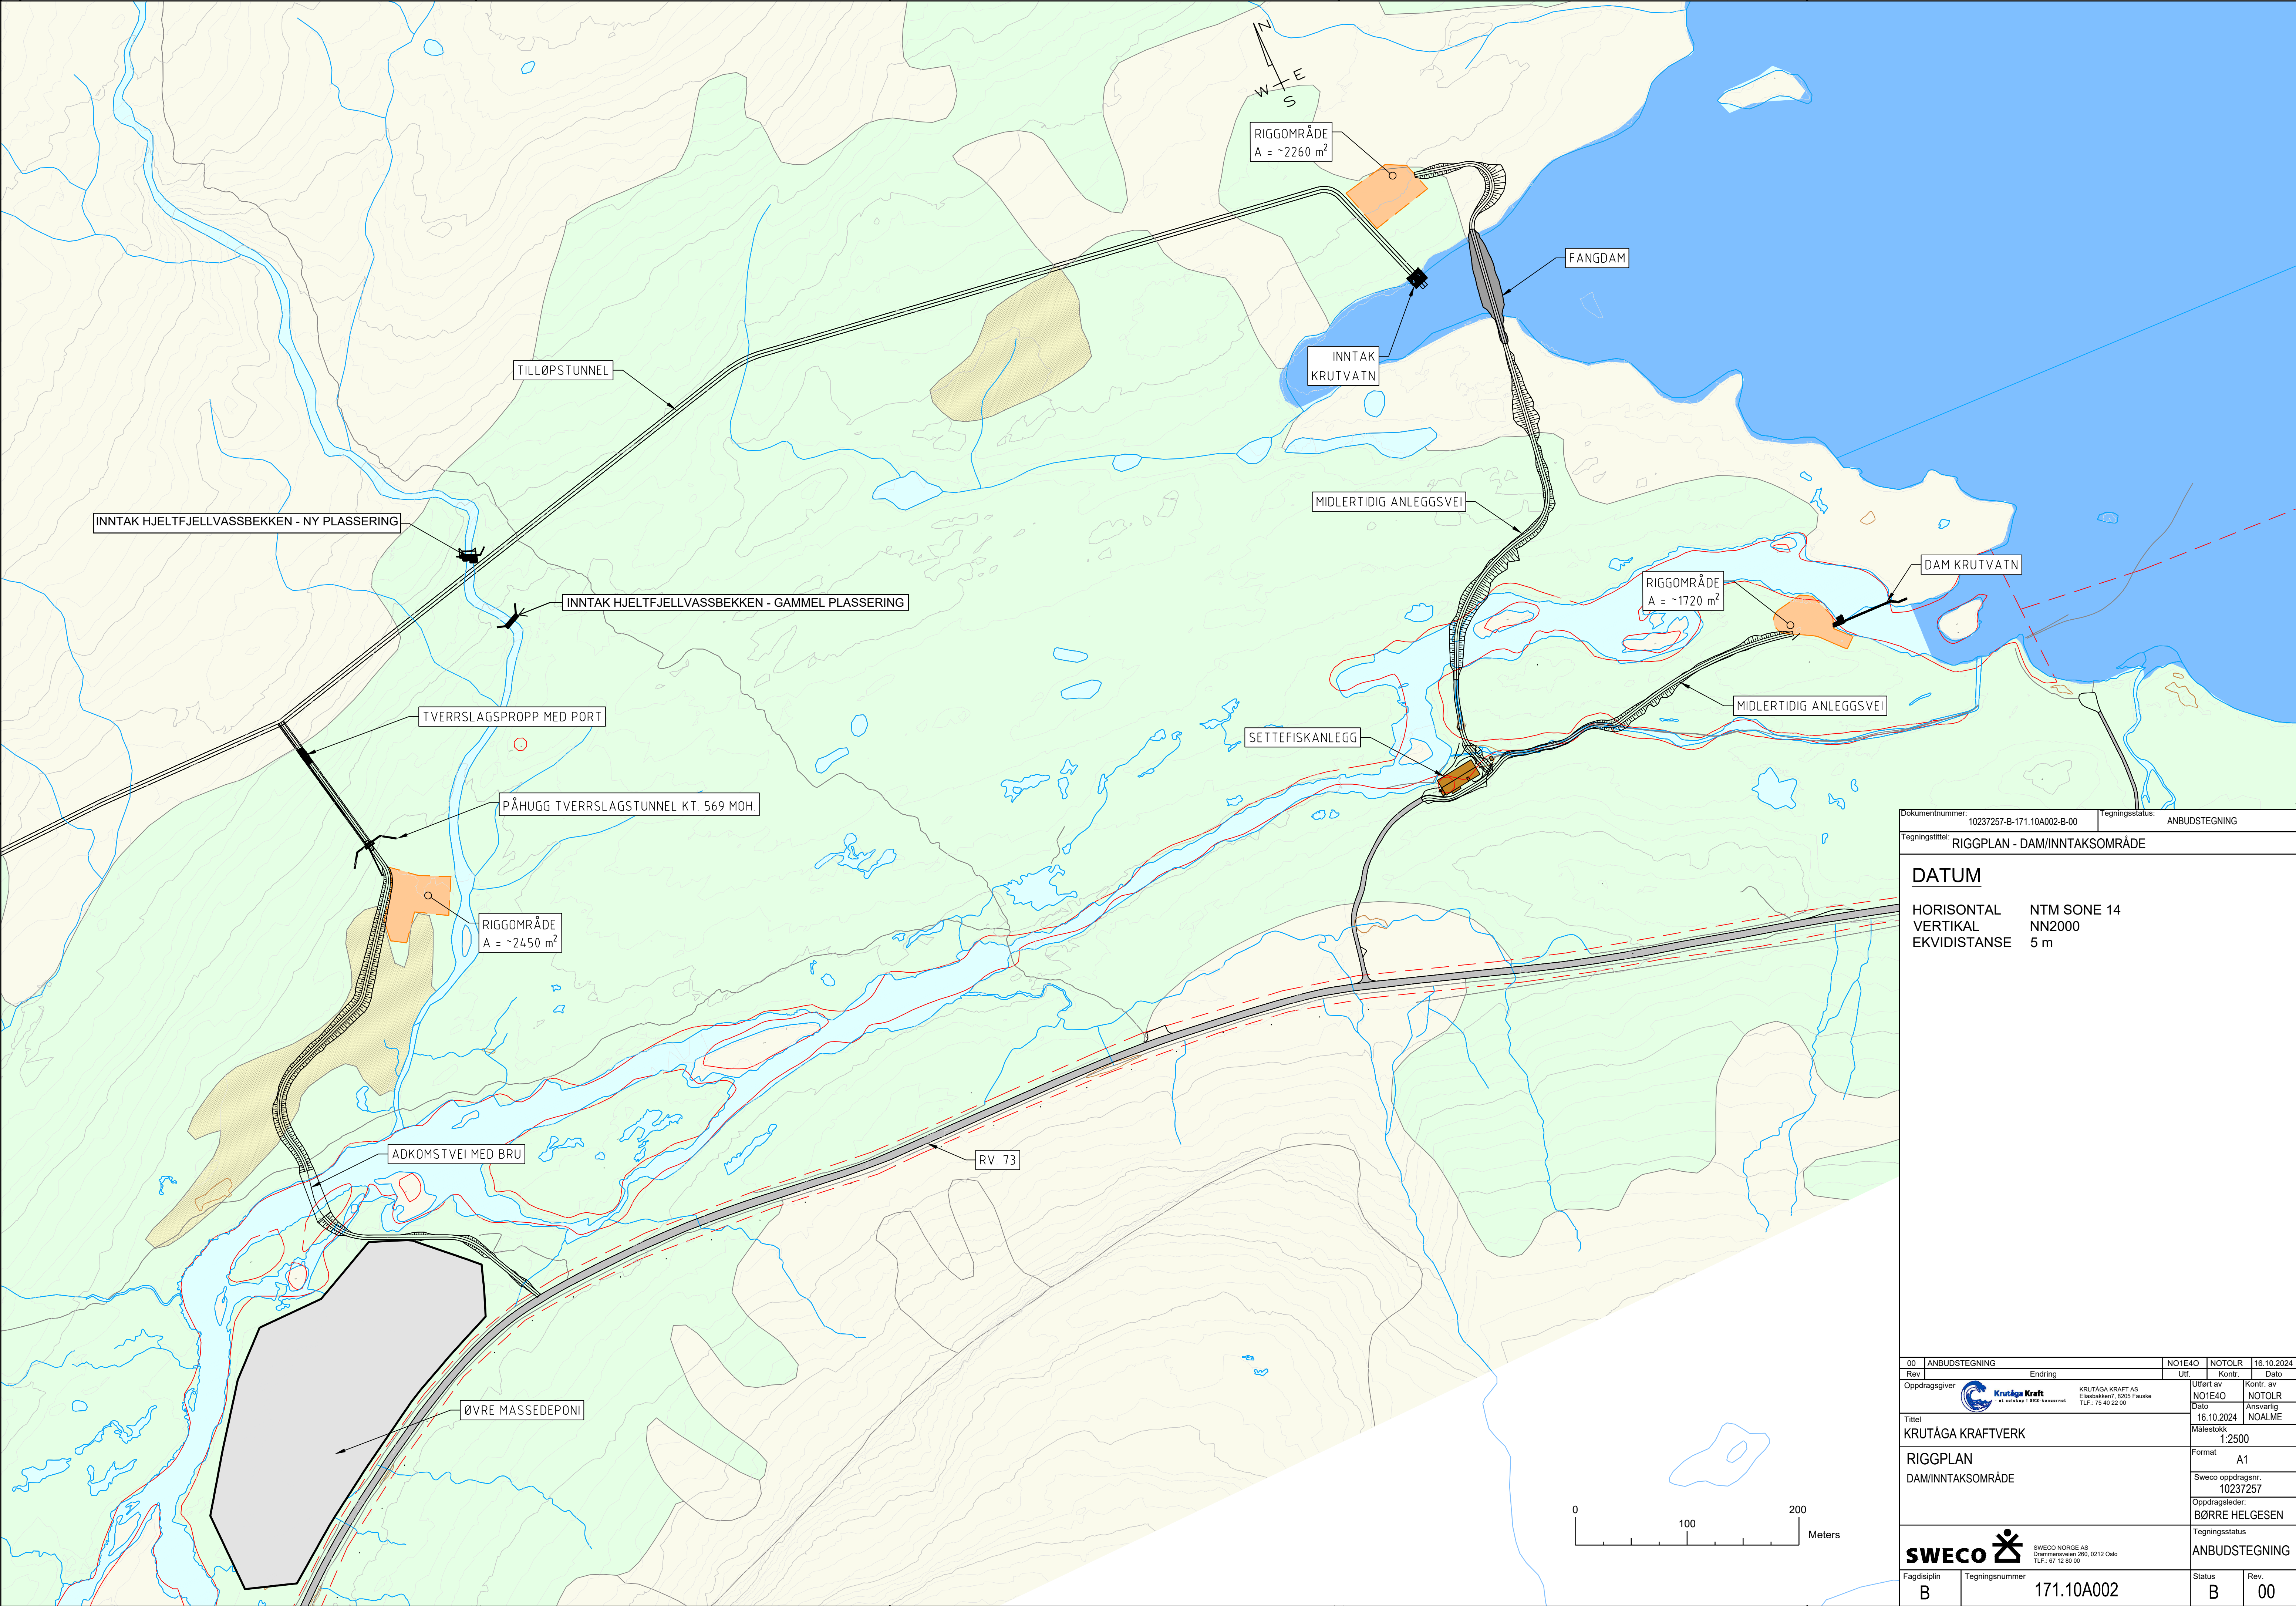

Dokumentnummer: 10237257-B-171.10A002-B-00 Tegningsstatus: ANBUDSTEGNING

Tegningstittel: RIGGPLAN - DAM/INNTAKSOMRÅDE

DATUM
HORIZONTAL NTM SONE 14
VERTIKAL NN2000
EKVIDISTANSE 5 m

00	ANBUDSTEGNING		NO1E40	NOTOLR	16.10.2024
Rev	Endring		Utf	Kontr.	Dato
Oppdragsgiver		KRUTÅGA KRAFT AS Elisabethveien 1, 2025 Fauske Tlf.: 75 40 22 00	Utført av NO1E40	Kontr. av NOTOLR	Dato 16.10.2024
Tittel		KRUTÅGA KRAFTVERK	16.10.2024 ANMALME		
			Målestokk 1:2500		
RIGGPLAN		Format A1			
DAM/INNTAKSOMRÅDE		Sweco oppdragsnr. 10237257			
		Oppdragsleder: BØRRE HELGESEN			
		Tegningsstatus ANBUDSTEGNING			
		SWECO NORGE AS Drammensveien 260, 0212 Oslo Tlf.: 67 12 80 00			
Fagdisiplin	Tegningsnummer	Status		Rev.	
B	171.10A002	B		00	